
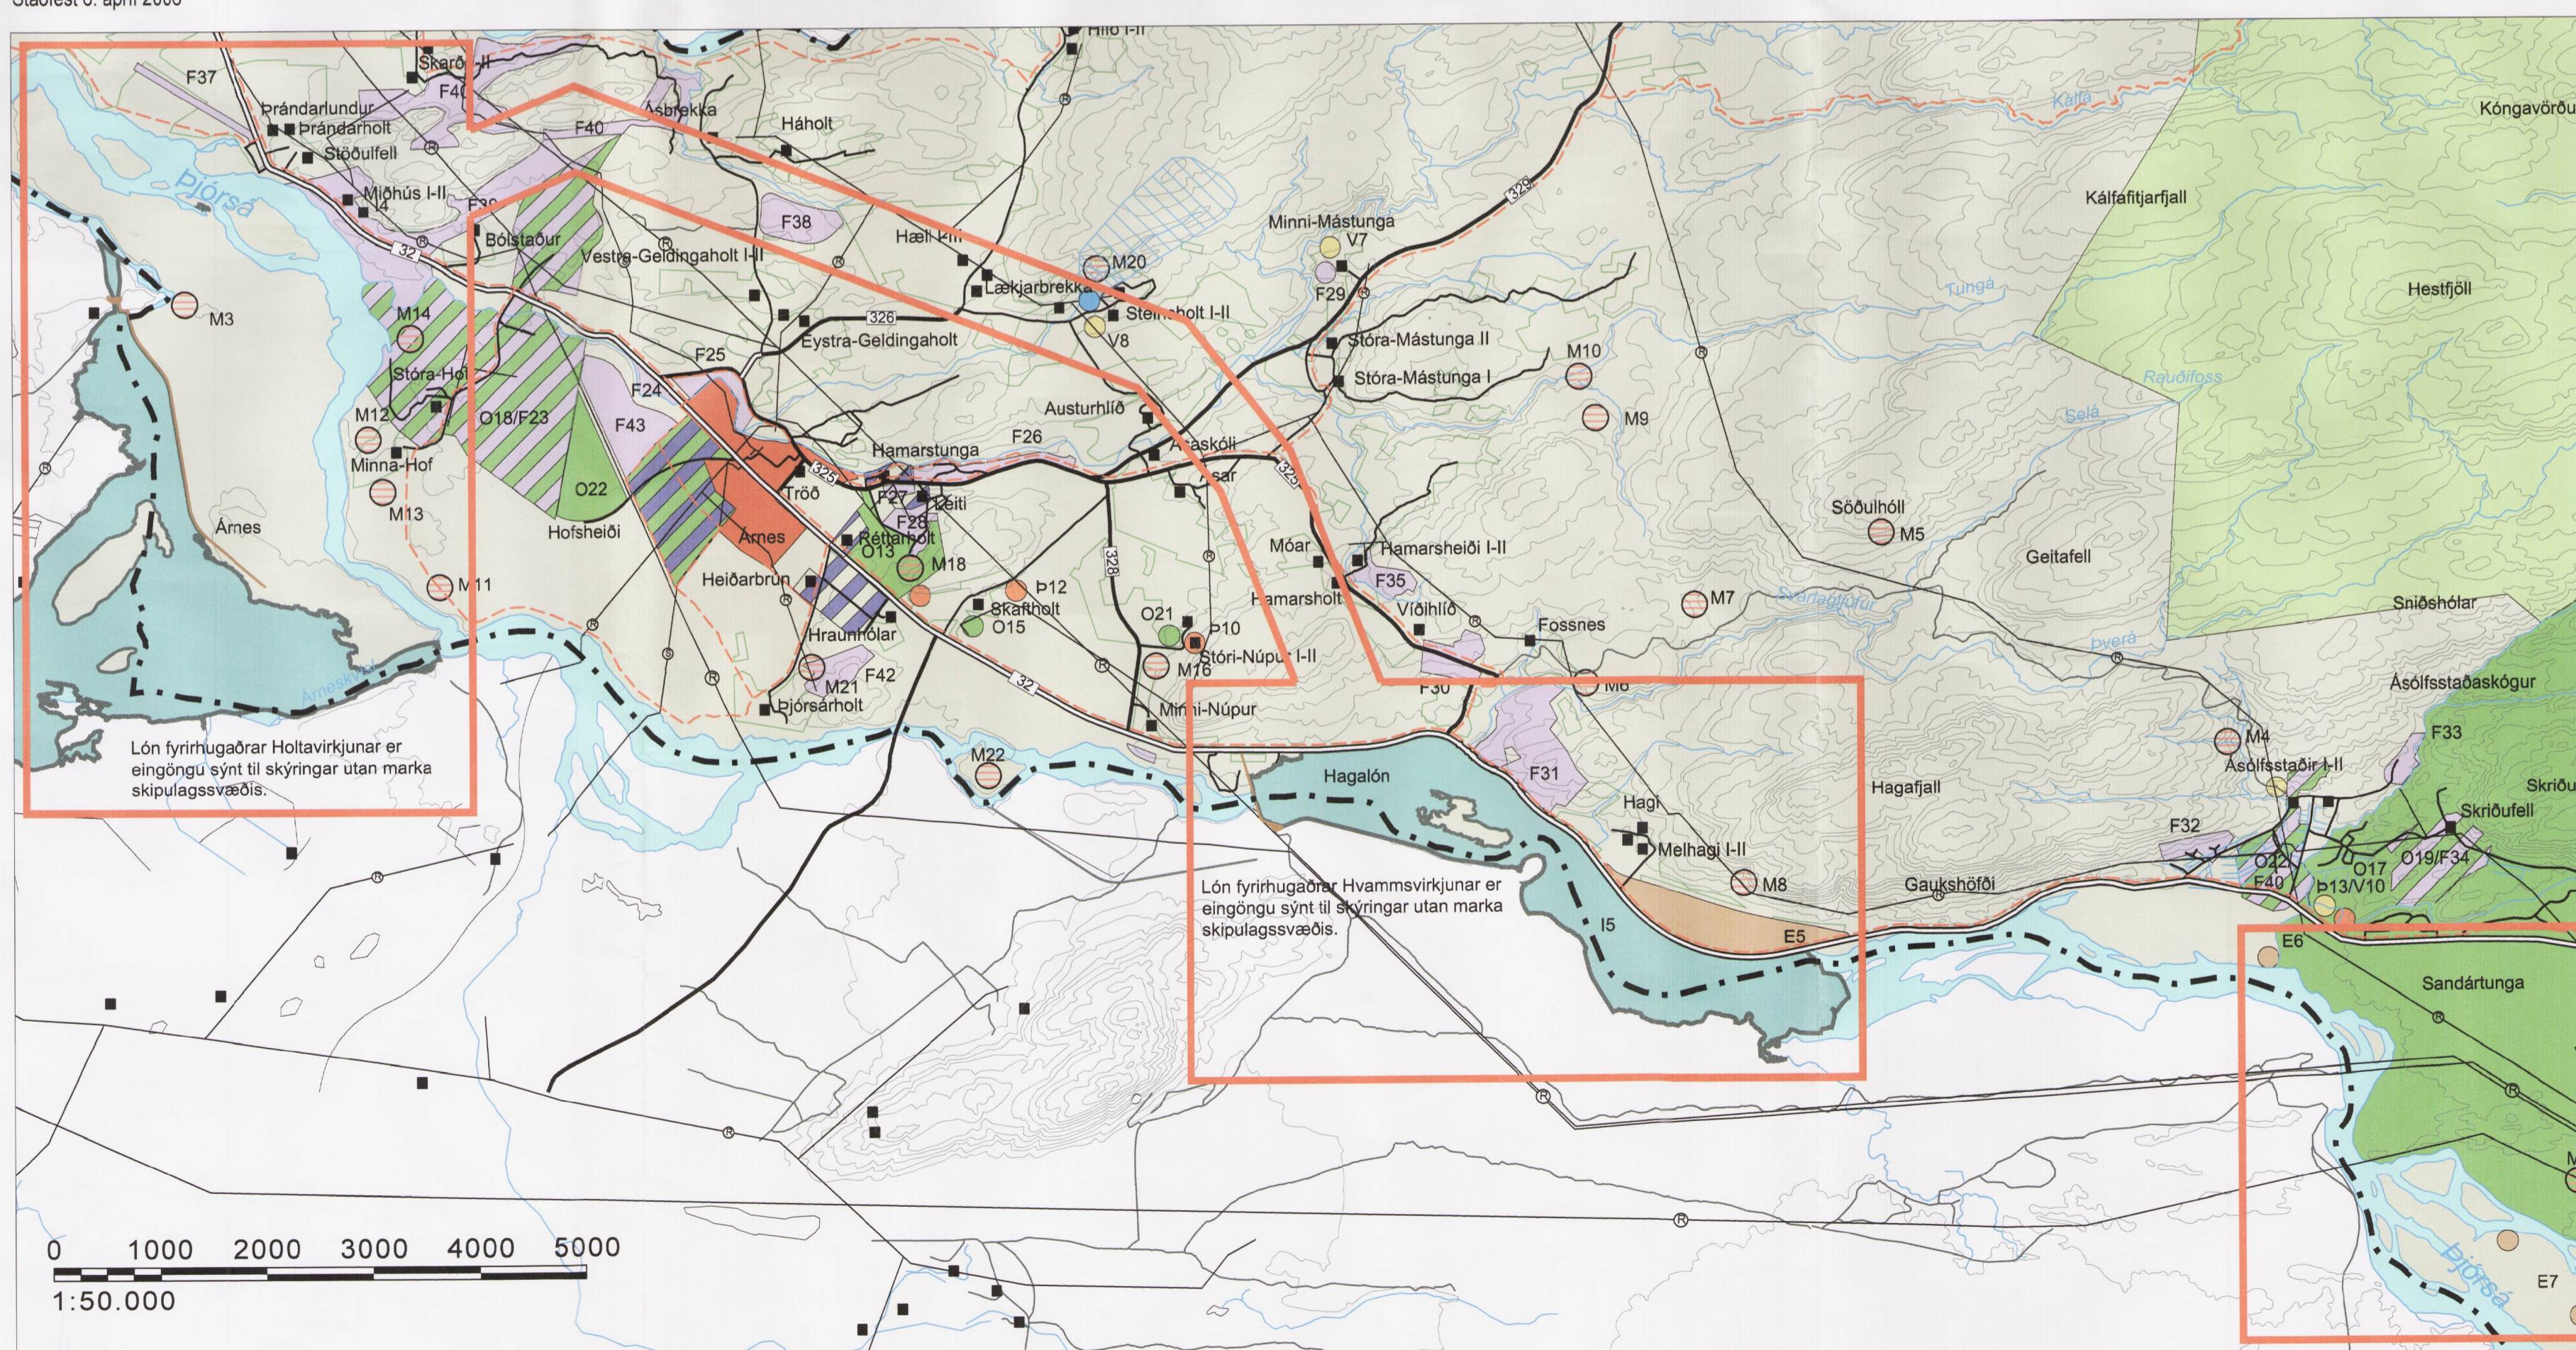


# SKEIÐA- OG GNÚPVERJAHREPPUR - AÐALSKIPULAG 2004-2016. Sveitarfélagsuppdráttur, láglendi.

## Breyting á staðfestu aðalskipulagi. Hvamms- og Holtavirkjun.

### Skipulagsskýringar

- Péttbyli
- Ibúarsvæði
- Svæði fyrir bjönumstofnunar
- Verslunar- og bjönumstusvæði
- Athafnasvæði
- Iðnaðarsvæði
- Efnistökusvæði / haugsvæði
- Svæði fyrir fristundabýggð
- Opin svæði til sérstakra nota
- Öþögð svæði
- Landbúnaðarsvæði
- Vörn, ár og sjór
- Virkjanálón / skurðir
- Stíflur / garðar
- Náttúruverndarsvæði, svæði á ræturinnaskrá
- Bjöldminjavardsarsvæði
- Vardandi aðrar þekktar fornleifar, sjá vitauka með gríngarðar
- Hverfisverndarsvæði, t.d. á öþögð svæði
- Bjöldud landnotun, t.d. ibúarsvæði og landbúnaðarsvæði
- Vatnsverndarsvæði, brunnsvæði
- Vatnsverndarsvæði, grannsvæði
- Vatnsverndarsvæði, fjarsvæði
- Skipulagfrestað
- Sveitarfélagsmörk
- Skipulagssvæði, péttbyli
- Stofnvegir
- Tengivegir
- Aðrir vegir (aðeins til skyringar)
- Gongustigar
- Reiðstigar
- Raflinur
- Raflinur
- Fjarskiptamannvirki
- Aðrar veitur, m.a. tiltevlu og vatnsveltu má sjá á penumarki 6.

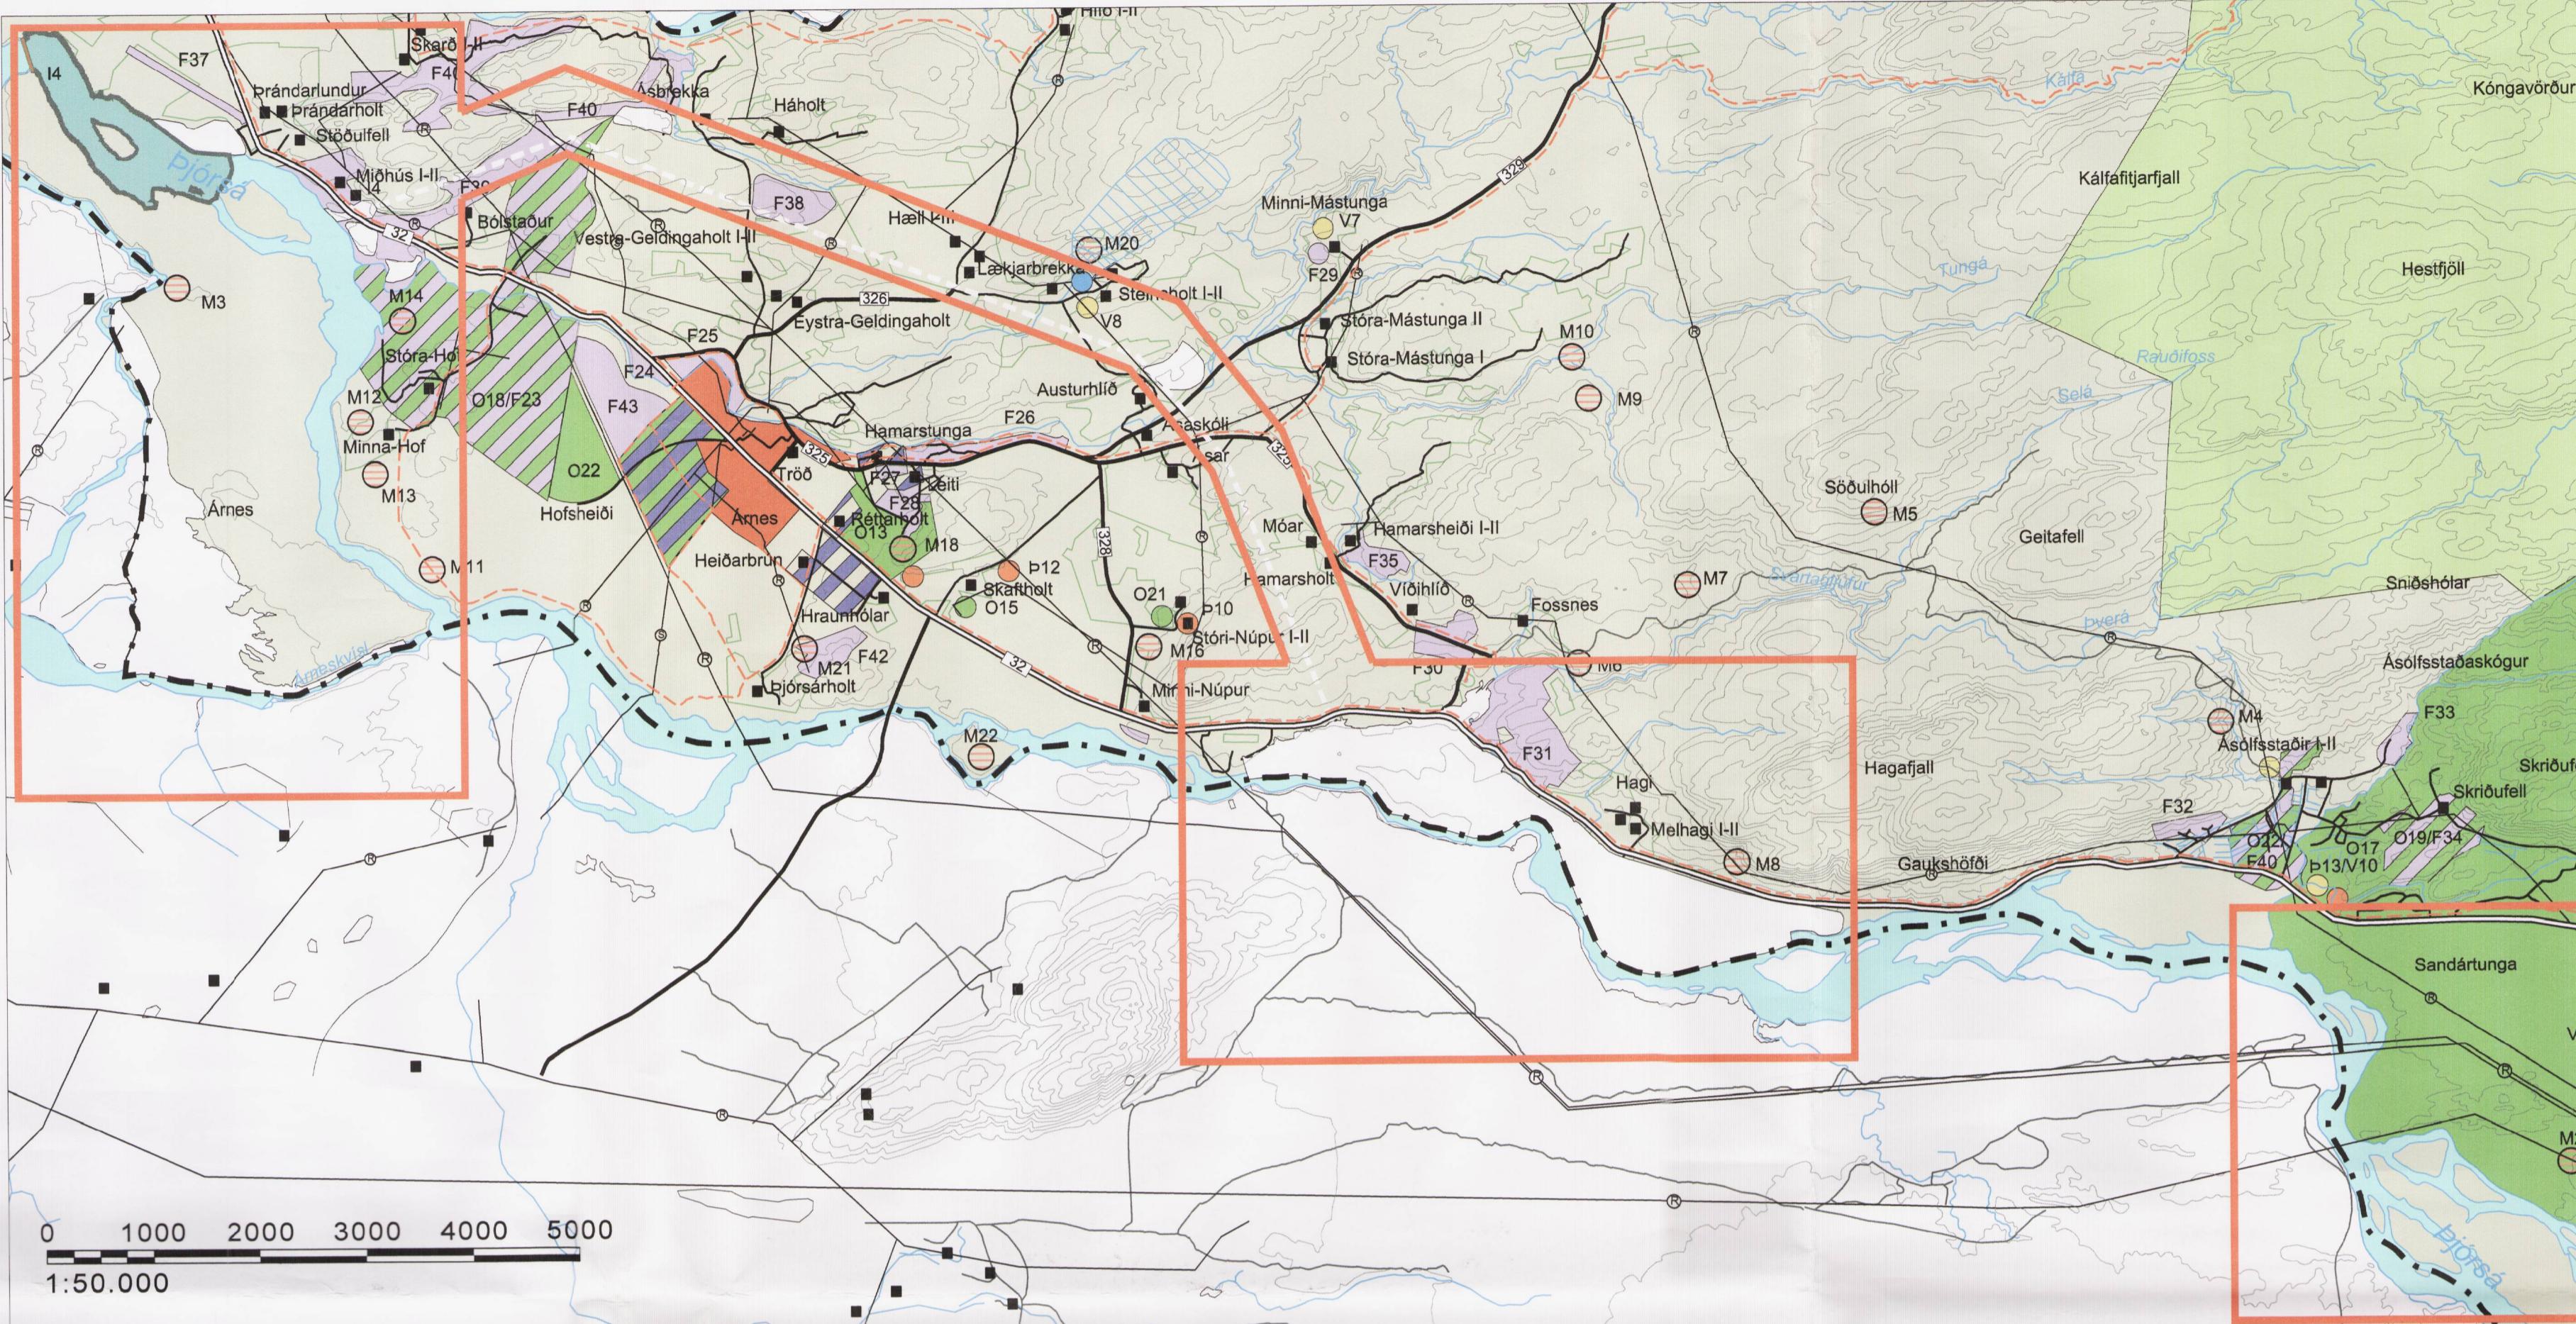

### Breyting 30.11.2006

Breytt við afgreiðslu sveitarstjórnar 23.06 2008.  
Breytt vega athugasemda Skipulagsstofnunar 17.11 2008.

### Inngangur.

Núgildandi aðalskipulag fyrir Skeiða- og Gnúpverjahrepp var staðfest 6. apríl 2006. Gildistími þess er 2004-2016. Í núnuferli aðalskipulags Skeiða- og Gnúpverjahrepps var gert ráð fyrir virkjun í einu þrep. Núþvirkjun ásamt Hagaloní og örðum mannvirkjum henni tengdum. Ástaða þess að gert var ráð fyrir virkjun á þessum stað var ósk Landsvirkjunar um silt. Sveitarstjórn Skeiða- og Gnúpverjahrepps félst á ósk Landsvirkjunar og gerði því ráð fyrir virkjun, en að stefnt skyldi á að hafa hana í einu þrep. Við lokafreðslu skipulagsins var ákvæði að fresta skipulagi á þeim svæðum sem gerðu ráð fyrir Núþvirkjun (ásamt svæðum sem töku til tveggja þrep virkjunar). Ástaða þess var suð að aðalskipulagi Rangáþangs ytra, handan Þjórsár, var gert ráð fyrir virkjun í tveimur þrepum, Hvamms- og Holtavirkjun. Skv. skipulags- og byggingarlagum nr. 73/1997 er ekki hægt að staðfesta aðalskipulag ef ósamræmi er milli sveitarfélaga á svæðum þar sem landnokunin hefur áhrif á bæði sveitarfélögum, eins og ekki er ósumenfnd lón er að reða. Þess vegna var farin sú leid að fresta skipulagi á þeim svæðum sem hefði farið undir í virkjun í einu þrep og einnig í tveggja þrep virkjun. Á þeim vorum liðst að breyta fljólfstofu aðalskipulagi þegar ljóst yrði hvort virkjad yrói í einu þrep eða í tveimur. Nú hefur Landsvirkjun valið þá tilhögn að virkja í ofangreindum tveimur þrepum, Hvamms- og Holtavirkjun og hefur hræpsnefnd samþykkt að gera breytingu á aðalskipulagi Skeiða- og Gnúpverjahrepps þar sem þessar virkjanir eru auðkenndar.

### Breytingin felst í eftirfarandi:

1. Inn í aðalskipulagið bæst tvö virkjunarlón (15) en á þeim svæðum var skipulagi frestað í gildandi aðalskipulagi. Annars vegar er um að ræða Árneslón vegna Holtavirkjunar og hins vegar Hagaloní vegna Hvammsvirkjunar. Árneslón er um 6,7 km<sup>2</sup> en um helmingur þess er innan Skeiða- og Gnúpverjahrepps. Hagaloní er um 4,6 km<sup>2</sup> en um helmingur þess er innan Skeiða- og Gnúpverjahrepps. Þá bæst við stíflur og garðar við bæði lónin. Meginhlut lónanna var áður á svæði þar sem skipulagi var frestað í hluti Árneslóns (um 80 ha) fer þó yfir svæði sem áður var skilgreint sem landbúnaðarsvæði. Ástaða þess er að afmörku að fyrirhuguðu Árneslón hefur breyst litligga frá því að vinna við aðalskipulag lauk. Þá fer um 58 ha svæði, þar sem skipulagi var áður frestað norðan Hagaloní, skigreininguna haugsvæði / efnistökusvæði en svæðið verður notað til haugsetningar (E5).
2. Skipulagi var frestað þar sem gert var ráð fyrir aðrennslisgögnum Núþvirkjunar. Um var að ræða góð gøng neðanþjóðar og því mun sú landnotun sem sjá má í að þeir punktalínun sem gangaleiðin var skigreind með hælda sér, sem er að meginhluta til landbúnaðarsvæði.
3. Umhverfis áðurnefnda gangaleið var skipulagi frestað á nokkrum stóðum þar sem gert var ráð fyrir haugsetningu efnis úr aðrennslisgöngum. Þar sem breytingin gerir ráð fyrir að umrædd göng falli burt á falla áðurnefnd haugsetningsarsvæði (skipulagi frestað) út um skipulaginn. Breytingin gerir því ráð fyrir að undirliggjandi landnotun muni koma þar sem skipulagi var frestað, tvö svæði merkt landbúnaðarsvæði sem eru 15,2 ha og 9,9 ha og tvö merkt fristundabýggð sem eru 5,0 ha og 6,3 ha. Skipulagi var einnig frestað við enda aðrennslisganga en þar var gert ráð fyrir stóðvarhús og frárennslisskurði Núþvirkjunar. Svæðið er um 5,6 ha og mun eftir breytingu verða skilgreint sem fristundabýggð, líkt og svæðið umhverfis.
4. Fyrirhugað settlon sem gert var ráð fyrir við Árnesspór vegna Urriðafossvirkjunar fellur út áralskipulaginu, en lónið var um 116 ha. Þess í stað verða áfram á svæðinu landbúnaðarmot og Þjórsá í númerandi árvægi. Þá fellur einnig burt um 18,6 ha svæði norðan lónsins þar sem skipulagi var frestað. Þar var gert ráð fyrir haugsvæði en eftir breytingu verður svæðið skilgreint sem landbúnaðarsvæði. Setlon við Árnesspór var hugsað til að draga úr ísmundun ofan við Heiðarónar og koma í veg fyrir rekis bærist inn í lónið, sérstaklega af Urriðafossvirkjun hefði verið reist að undan Núþvirkjun. Með því að fallið er frá Núþvirkjun og tvær minni virkjanir verða reistar í hennar stað, og auk þess á sama líma og Urriðafossvirkjun, er engin þörf talin vera á sérstóku lokuvirku við Árnesspór.
5. Gert er ráð fyrir fjórum nýjum efnistökusvæðum í aðalskipulagsbreytingunni. Eitt þeirra er ekki skilgreint á breyttum aðalskipulagsuppdrætti þar sem svæðið mun fara undir fyrirhugaðu Hagaloní en það er í farvegi Þjórsár við ós Óverár. Gert er ráð fyrir efnistökusvæði við Sandáreyrar (E6) og tveimur efnistökusvæðum við Guðmundareyri nedan Þúlfells (E7).

Við afgreiðslu sveitarstjórnar 23.06 2008 var legu þjóðvegar nr. 32 og reiðleíðar ofan Hagaloní breytt litligga. Eftir þá breytingu verður efnistökusvæði / haugsvæði (E5) norðan þjóðvegar, en ekki sunnan hans eins og áður var gert ráð fyrir.

Sjá jafnframt greinargerð og umhverfiskýrslu, dags. 30.11 2006.  
Breytt við afgreiðslu sveitarstjórnar 23.06 2008.  
Breytt vega athugasemda Skipulagsstofnunar 17.11.2008.

Aðalskipulagsbreyting þessi sem auglýst hefur verið samkvæmt 18. gr. skipulags- og byggingarlag nr. 73/1997 var samþykkt í hræpsnefnd Skeiða- og Gnúpverjahreppur þann 23. jan. 2008.

Pál Ing. Haraldsson

Aðalskipulagsbreyting þessi var afgreidd af skipulagstofnun til staðfestingar umhverfisáherra þann 23. jan. 2008.

Jóhann Þorvaldsson Guðrún Þorvaldsson Björn Þ. Ásgrímsson Ásgrímsson

Aðalskipulagsbreyting þessi var staðfest af umhverfisáherra skv. 19. gr. skipulags- og byggingarlag nr. 73/1997 þann 18. feb. 2008.

Svauði Þorvaldsson Guðrún Þorvaldsson

ms Þorvaldsson

