



Gildandi "Deiliskipulag Hálsahverfis vegna Grjótháls 10" samþykkt í borgarráði 26.júní 2008, mkv. 1000

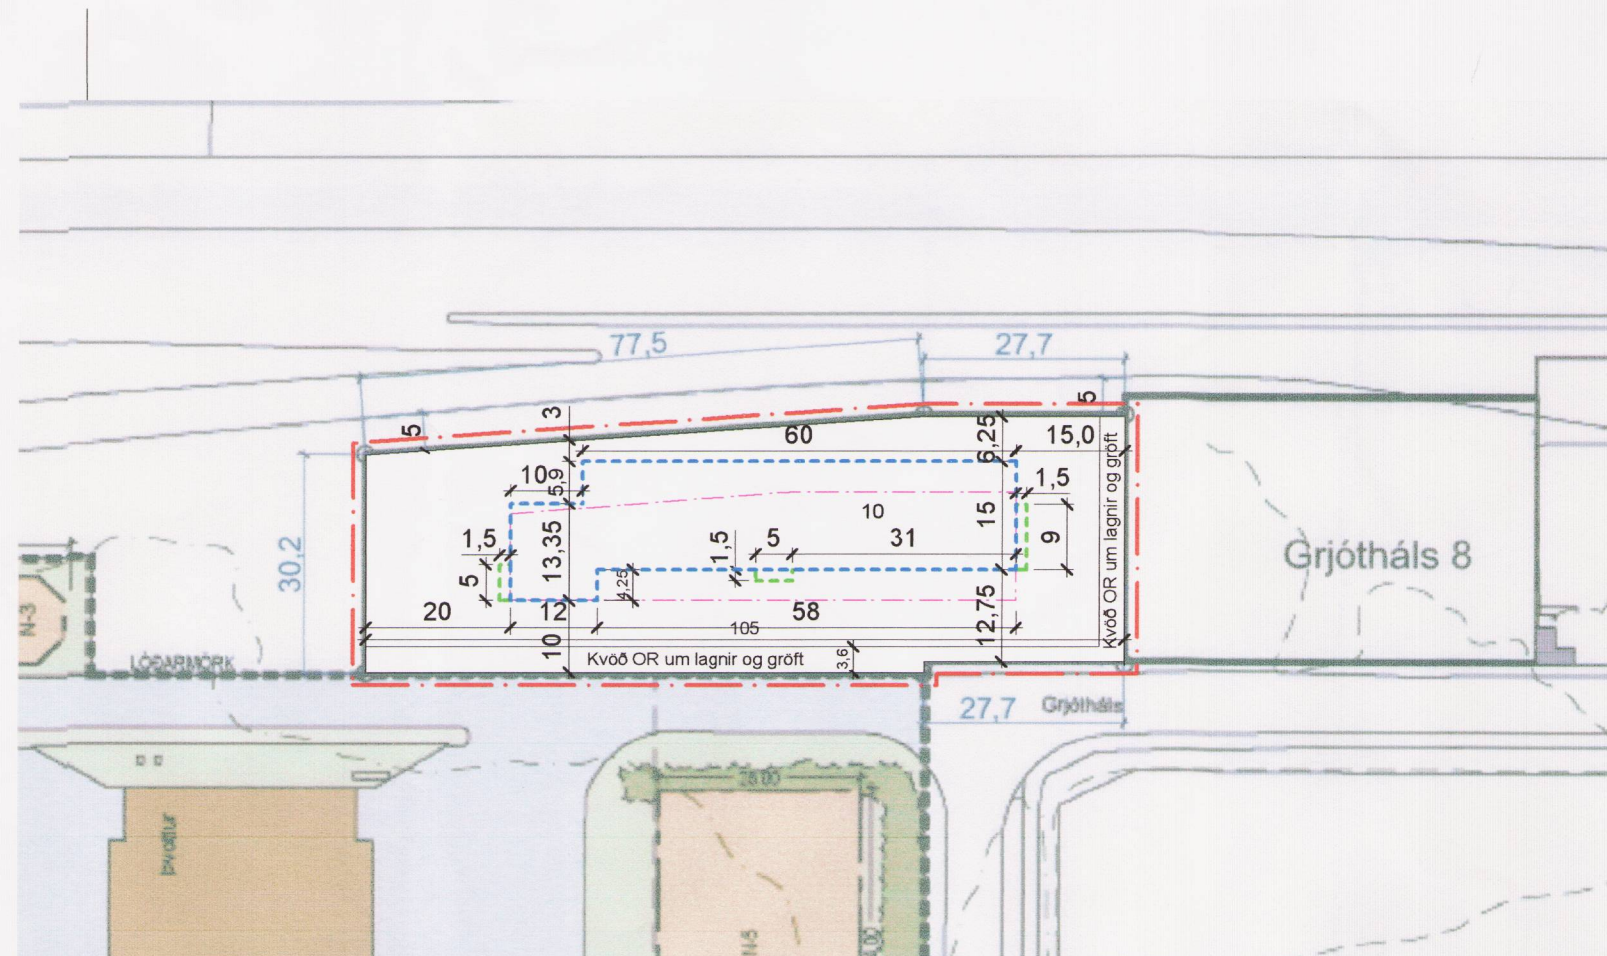

Tillaga að deiliskipulagsbreytingu. mkv. 1:1000

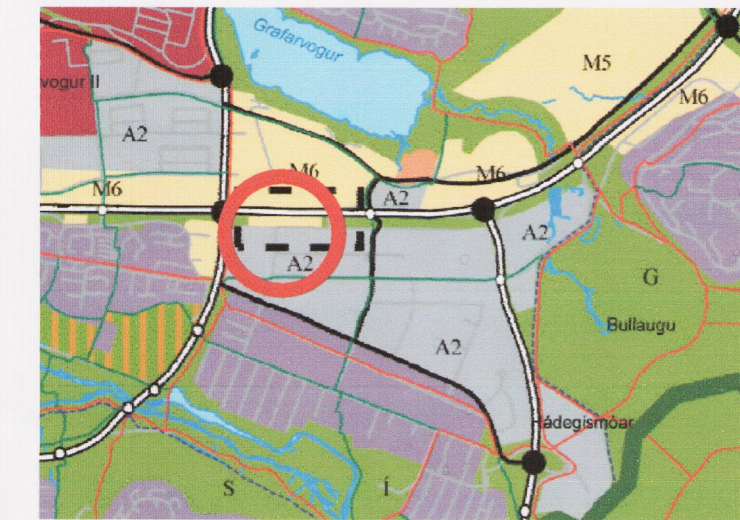

Hluti gildandi Aðalskipulags Reykjavíkur 2001-2024



Skýringamynd, ÚTLIT SUÐUR mkv. 1:500



Skýringamynd, ÚTLIT NORÐUR mkv. 1:500



Skýringamynd, ÚTLIT AUSTUR mkv. 1:500



Skýringamynd, SNIÐ A mkv. 1:500

**Greinargerð:**

Upphaflegt deiliskipulag svæðisins "Deiliskipulag Hálsahverfis" var samþykkt í borgarráði 26. september 2000 með staðbundnum síðari breytingum.

Þann 26. júní 2008 var samþykkt í borgarráði breyting á deiliskipulagi fyrir Grjótháls 10. Breytingin nú felst í því að byggingareitur er færður til norðurs og lögum hans er breytt. Fyrri skilmálar og stærðir eru óbreyttar. Lóðarstærð er uppfærð m.v. mælibleð.

**Helstu stærðir og skilmálar:**

Lóðin er ætluð fyrir bílgreinaþjónustu, svo sem bílapvottastöð. Byggingar skulu vera á einni hæð og aðkoma er frá Grjóthálsi.

Stærð lóðar 3527 m<sup>2</sup>  
 Nýtingarhlutfall allt að N:0,3  
 Mesta hæð yfir aðalgólfi: 5 m

**Skýringar**

- Mörk deiliskipulags
- Núv. byggingareitur
- Nýr byggingareitur
- Byggingareitur skyggis yfir inngang

Deiliskipulagsbreyting þessi sem fengið hefur meðferð í samræmi við ákvæði 2. mgr. 26. gr Skipulags- og byggingarlaga nr. 73/1993 var samþykkt í

Borgarráði  
 þann 17. febrúar 2011

Tillaga var grenndarkynt frá

2. des. 2011

með athugasemdarfesti til

31. des. 2011

Auglýsing um gildistöku breytingarinnar var birt í E-deild Stjórnartíðinda þann

\_\_\_\_\_ 2011

Borgarsjóður tekur að sér að bæta það tjón sem einstakir aðilar kunna að verða fyrir við breytingu þessa.

*Waf Þirandóttir*

**Grjótháls 10** 110 Reykjavík

Skipulagsuppráttur

-Breytt deiliskipulag


Dags: 23.11.10

Blásetur: A2 Mkr: 1:500, 1:200

**Atli Jóhann Guðbjörnsson** byggingafræðingur

Teiknistofan Stórhöfða 17, 110 Reykjavík, kt: 260978-5789  
 gsm: 699 4297, netfang: atlig@atlig.is, atlig.is

Undirskrift hönnuðar: *Atli Jóhann Guðbjörnsson*

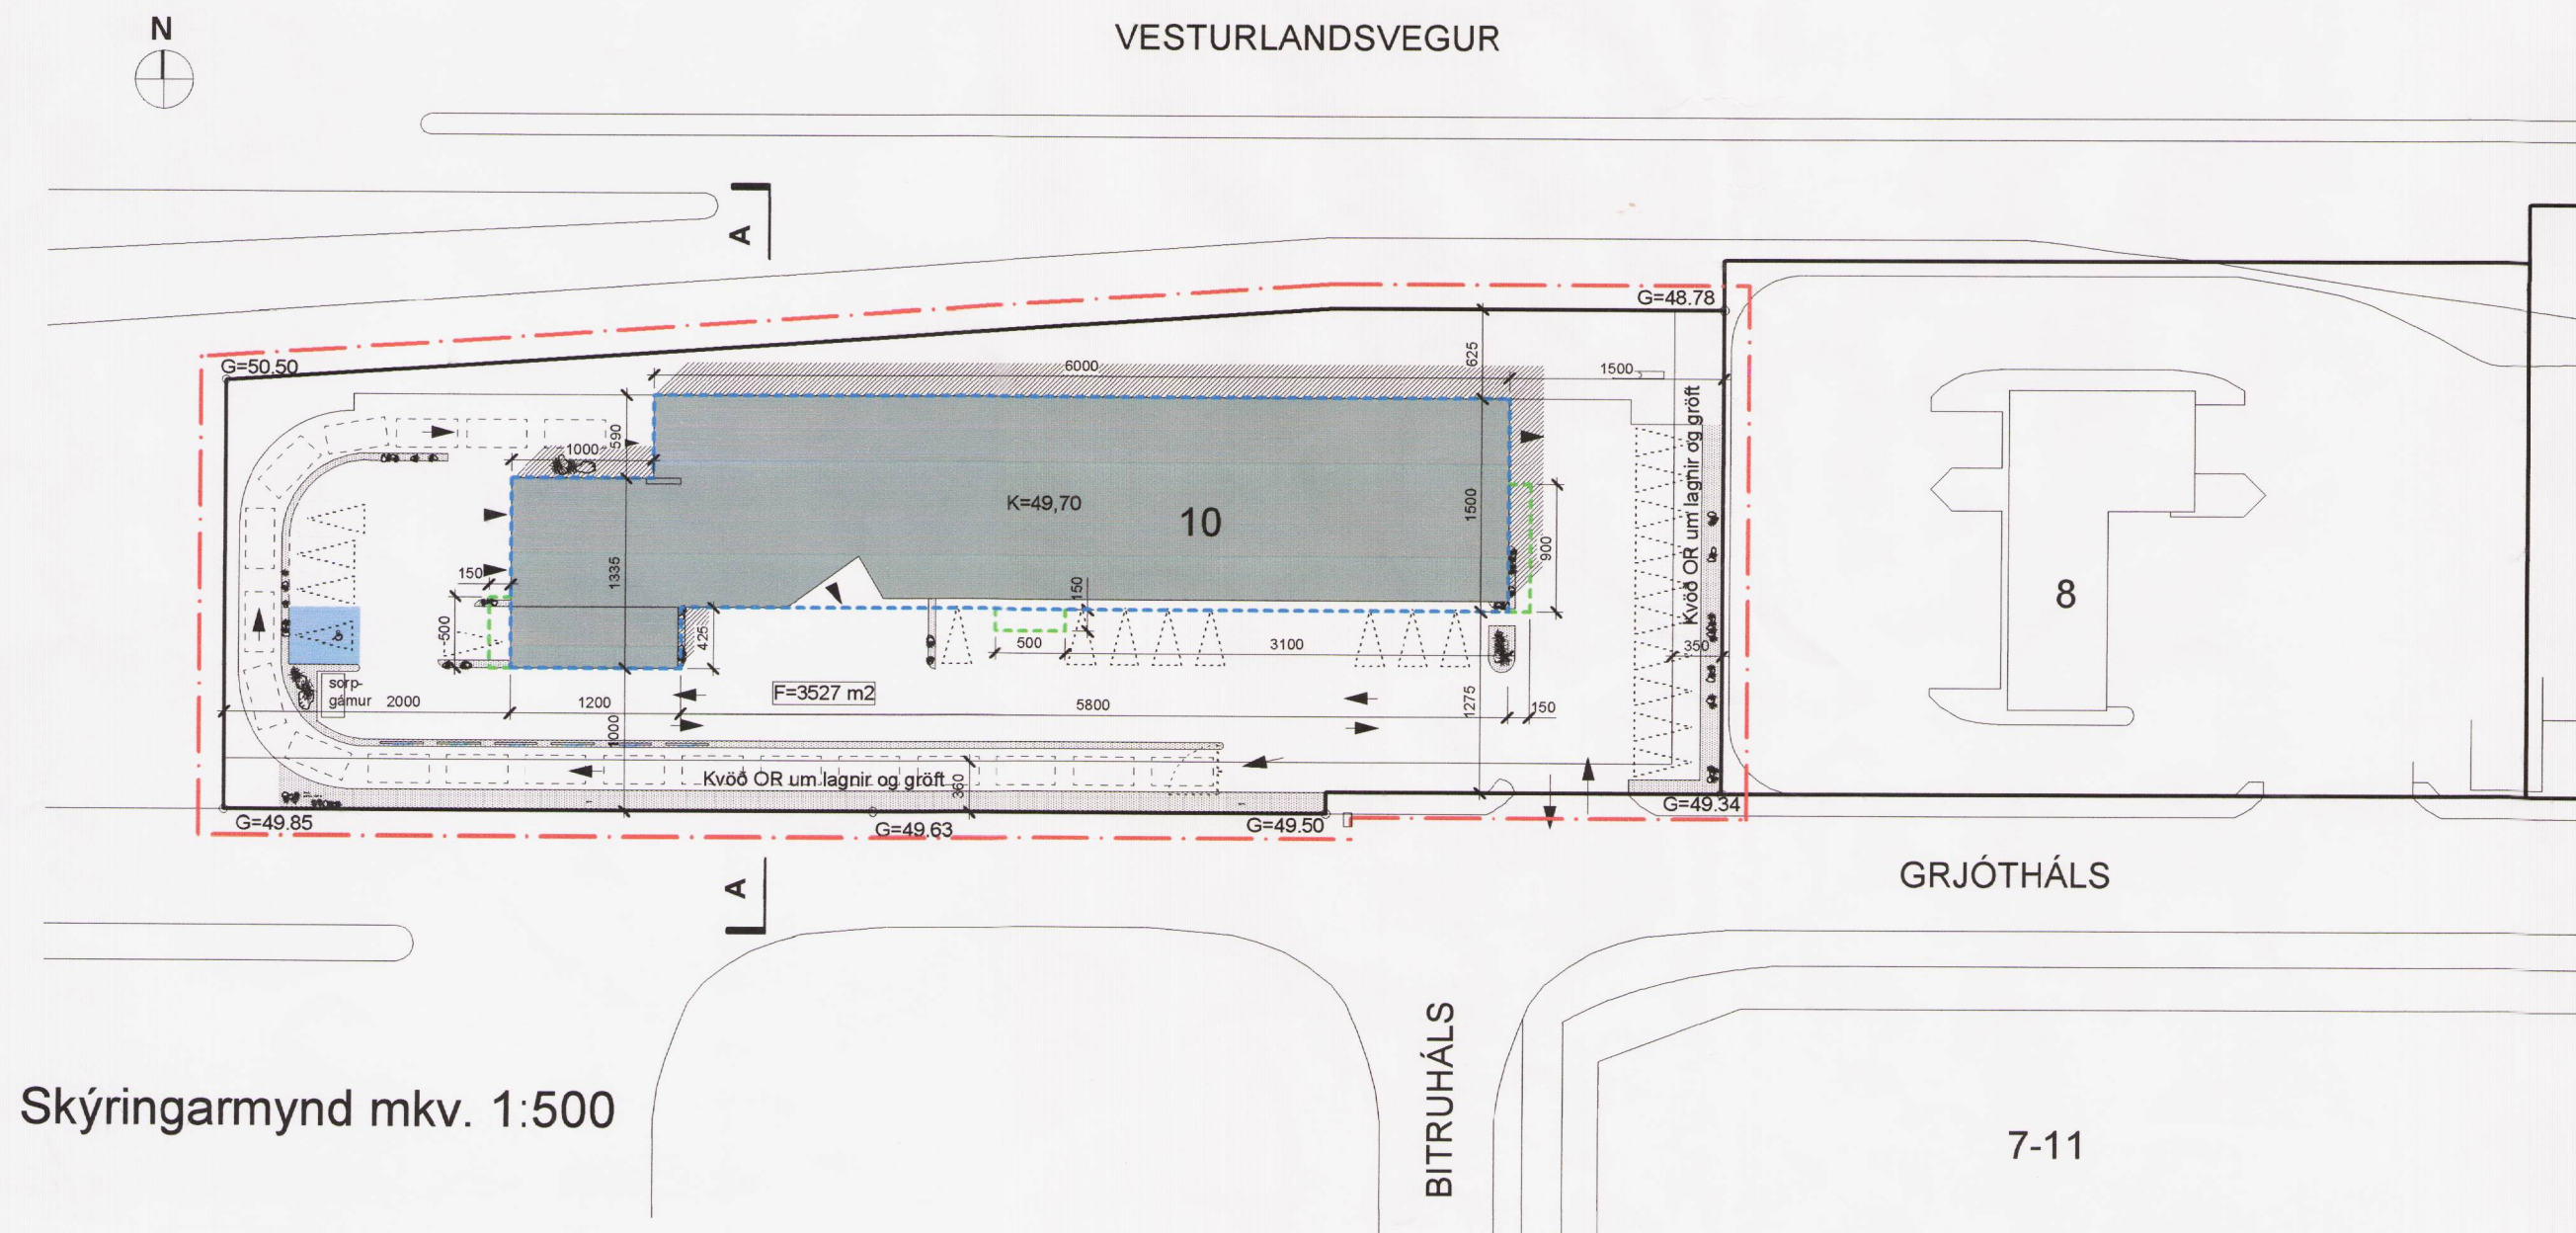

Skýringarmynd mkv. 1:500