


BREYTING Á DEILISKIPULAGI

- NAUSTAHVERFI 2. ÁFANGI

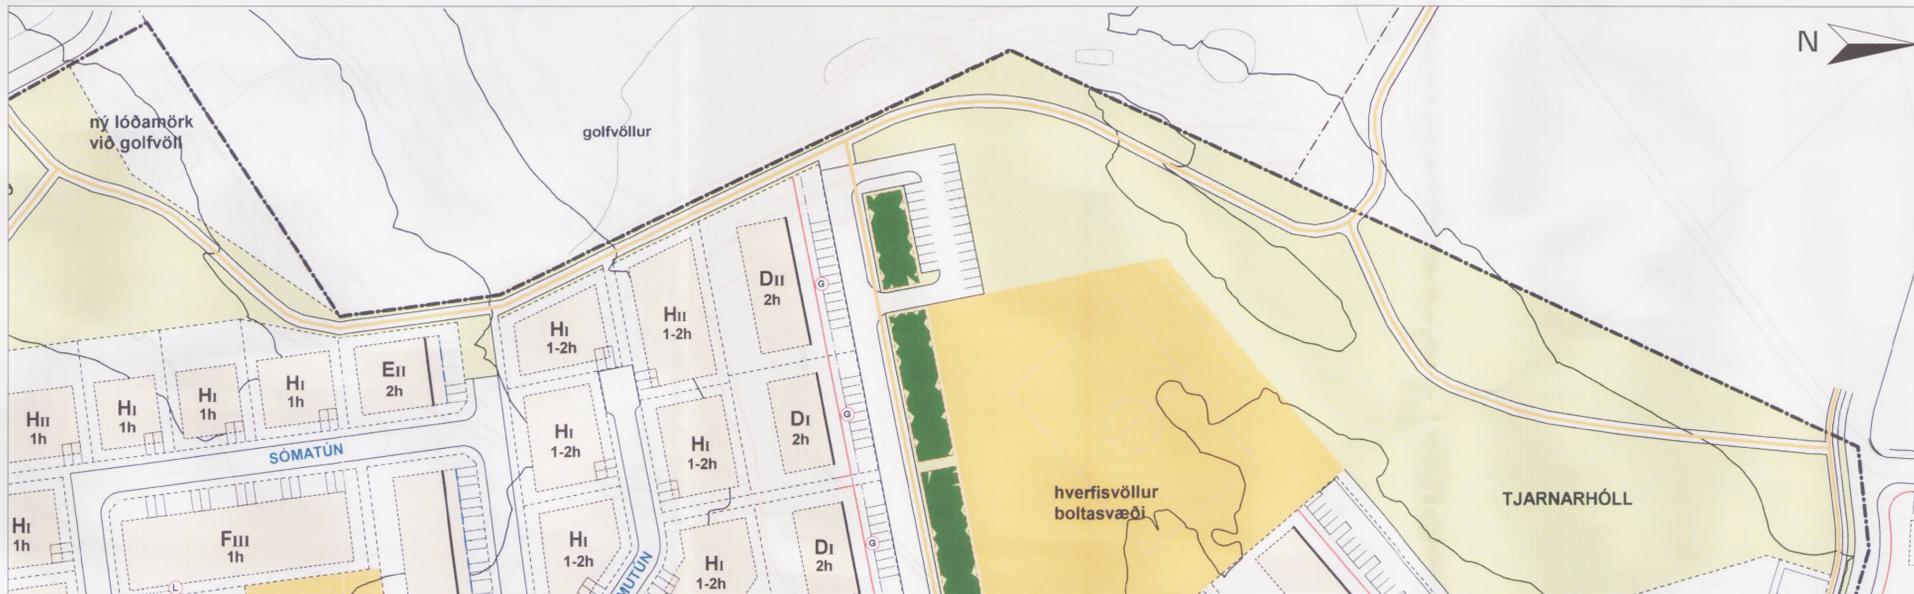

Gildandi deiliskipulag, samþykkt í bæjarstjórn Akureyrar þann 17.10.06 mkv. 1:1000 í A1



Gildandi Aðalskipulag Akureyrar 2005-2018

SKILMÁLAR

Opin svæði til sameiginlegra nota:

Opin svæði til leikja og útiveru innan deiliskipulagsins, þ.e. grenndarvelli og hverfisvöllur ásamt hverfisþjónustu, bindast innbyrðis með stigum og við meginstigakerfi hverfisins, leikskóla og grunnskóla. Uppbygging og viðhald þeirra verður á vegum Akureyrarbæjar. Opin svæði Tjarnarhóls og Tjarnarhólsmyrar verður varðveitt eins og kostur er (sjá þó hverfisvöll og bílastæði fyrir útivistarfólk sbr. deiliskipulagsupprátt). Sáning og önnur gróðursetning í rofna gróðurþekju hreyfðs lands verður með þeim hætti að ekki verði gert ráð fyrir grasslætti eða sérstöku viðhaldi gróðurs. Lóðarhafar lóða sem liggja að náttúrusvæðum skulu umgangast þau af varkárni og virðingu. Ekki er heimilt að fara yfir slík svæði með vinnuvélar eða önnur faratæki.



Breytt deiliskipulag mkv. 1:1000 í A1

GREINARGERÐ MEÐ DEILISKIPULAGSBREYTINGU

Breyting á deiliskipulagi þessu felur í sér minnkun norðvestur hluta skipulagssvæðis. Áður skilgreint opið svæði er þar með innleitt inn á deiliskipulag Jaðarsvallar. Áfram er gert ráð fyrir útivist á svæðinu en lega stofnstígs mun jafnframt breytast og liggja við lóðamörk Jaðarsvallar með gönguleiðatengingu inn á golfvöllinn til vesturs.

Deiliskipulagsbreyting þessi sem auglýst hefur verið skv. 1. mgr. 26. gr. skipulags- og byggingarlaga nr. 73/1997 m.s.br. frá 13. október 2010 til 24. nóvember 2010 var samþykkt í bæjarstjórn þann 18. janúar 2011.



Samþykkt deiliskipulagsbreytingarinnar var auglýst í B-deild Stjórnartíðinda þann _____ 2011.

