

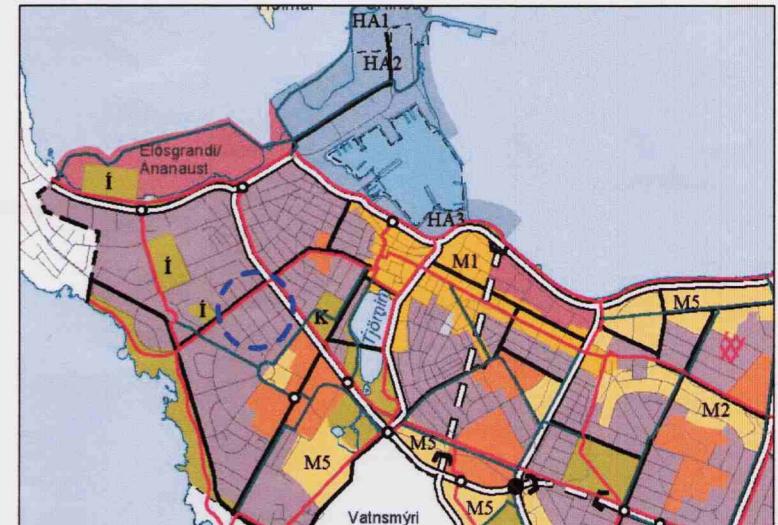
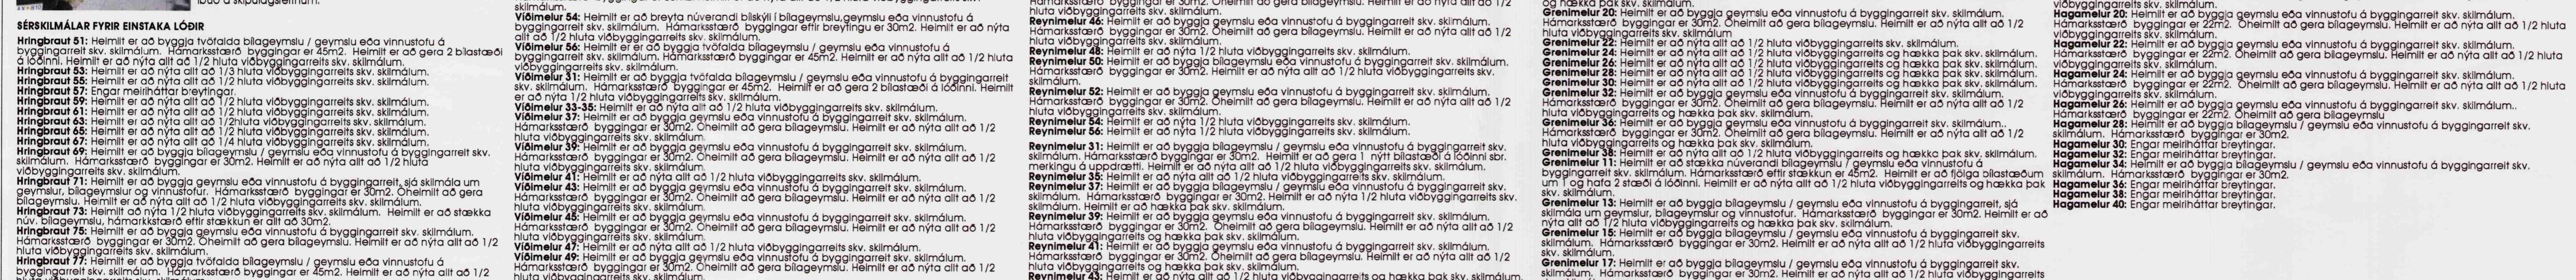
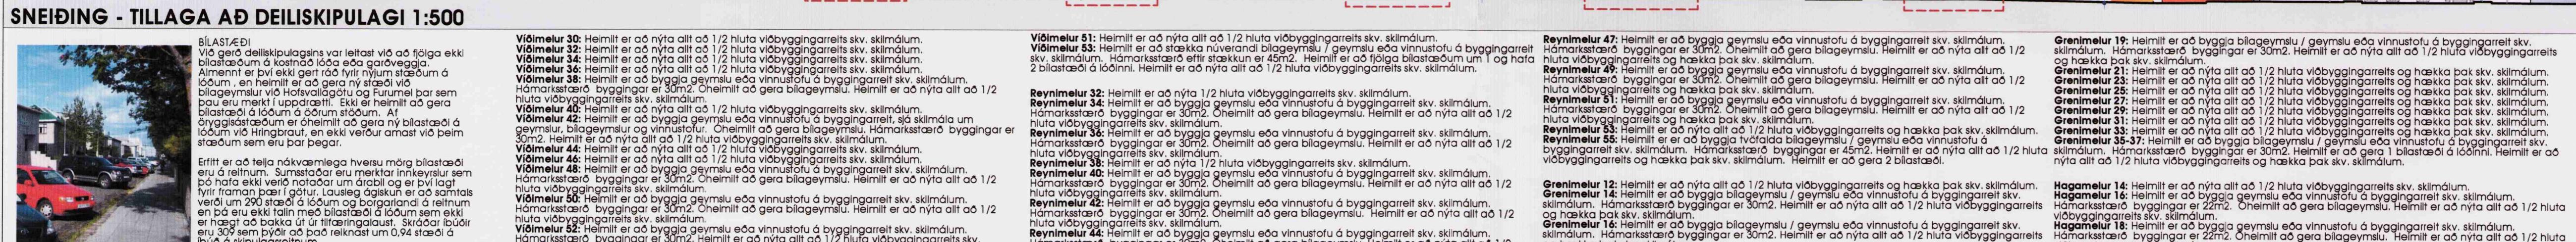
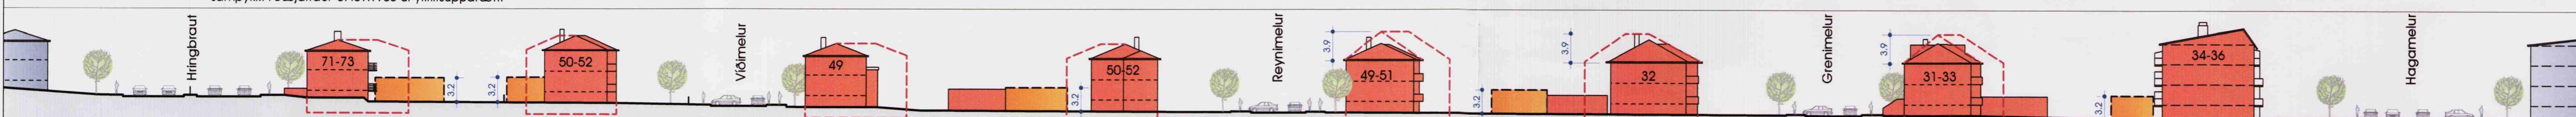


DEILISKIPULAG - MELAR, NORDAN HAGAMELS - REITUR 1.540

DEILISKIPULAGSUPPDRÁTTUR sjá einnig skýringauppdrátt

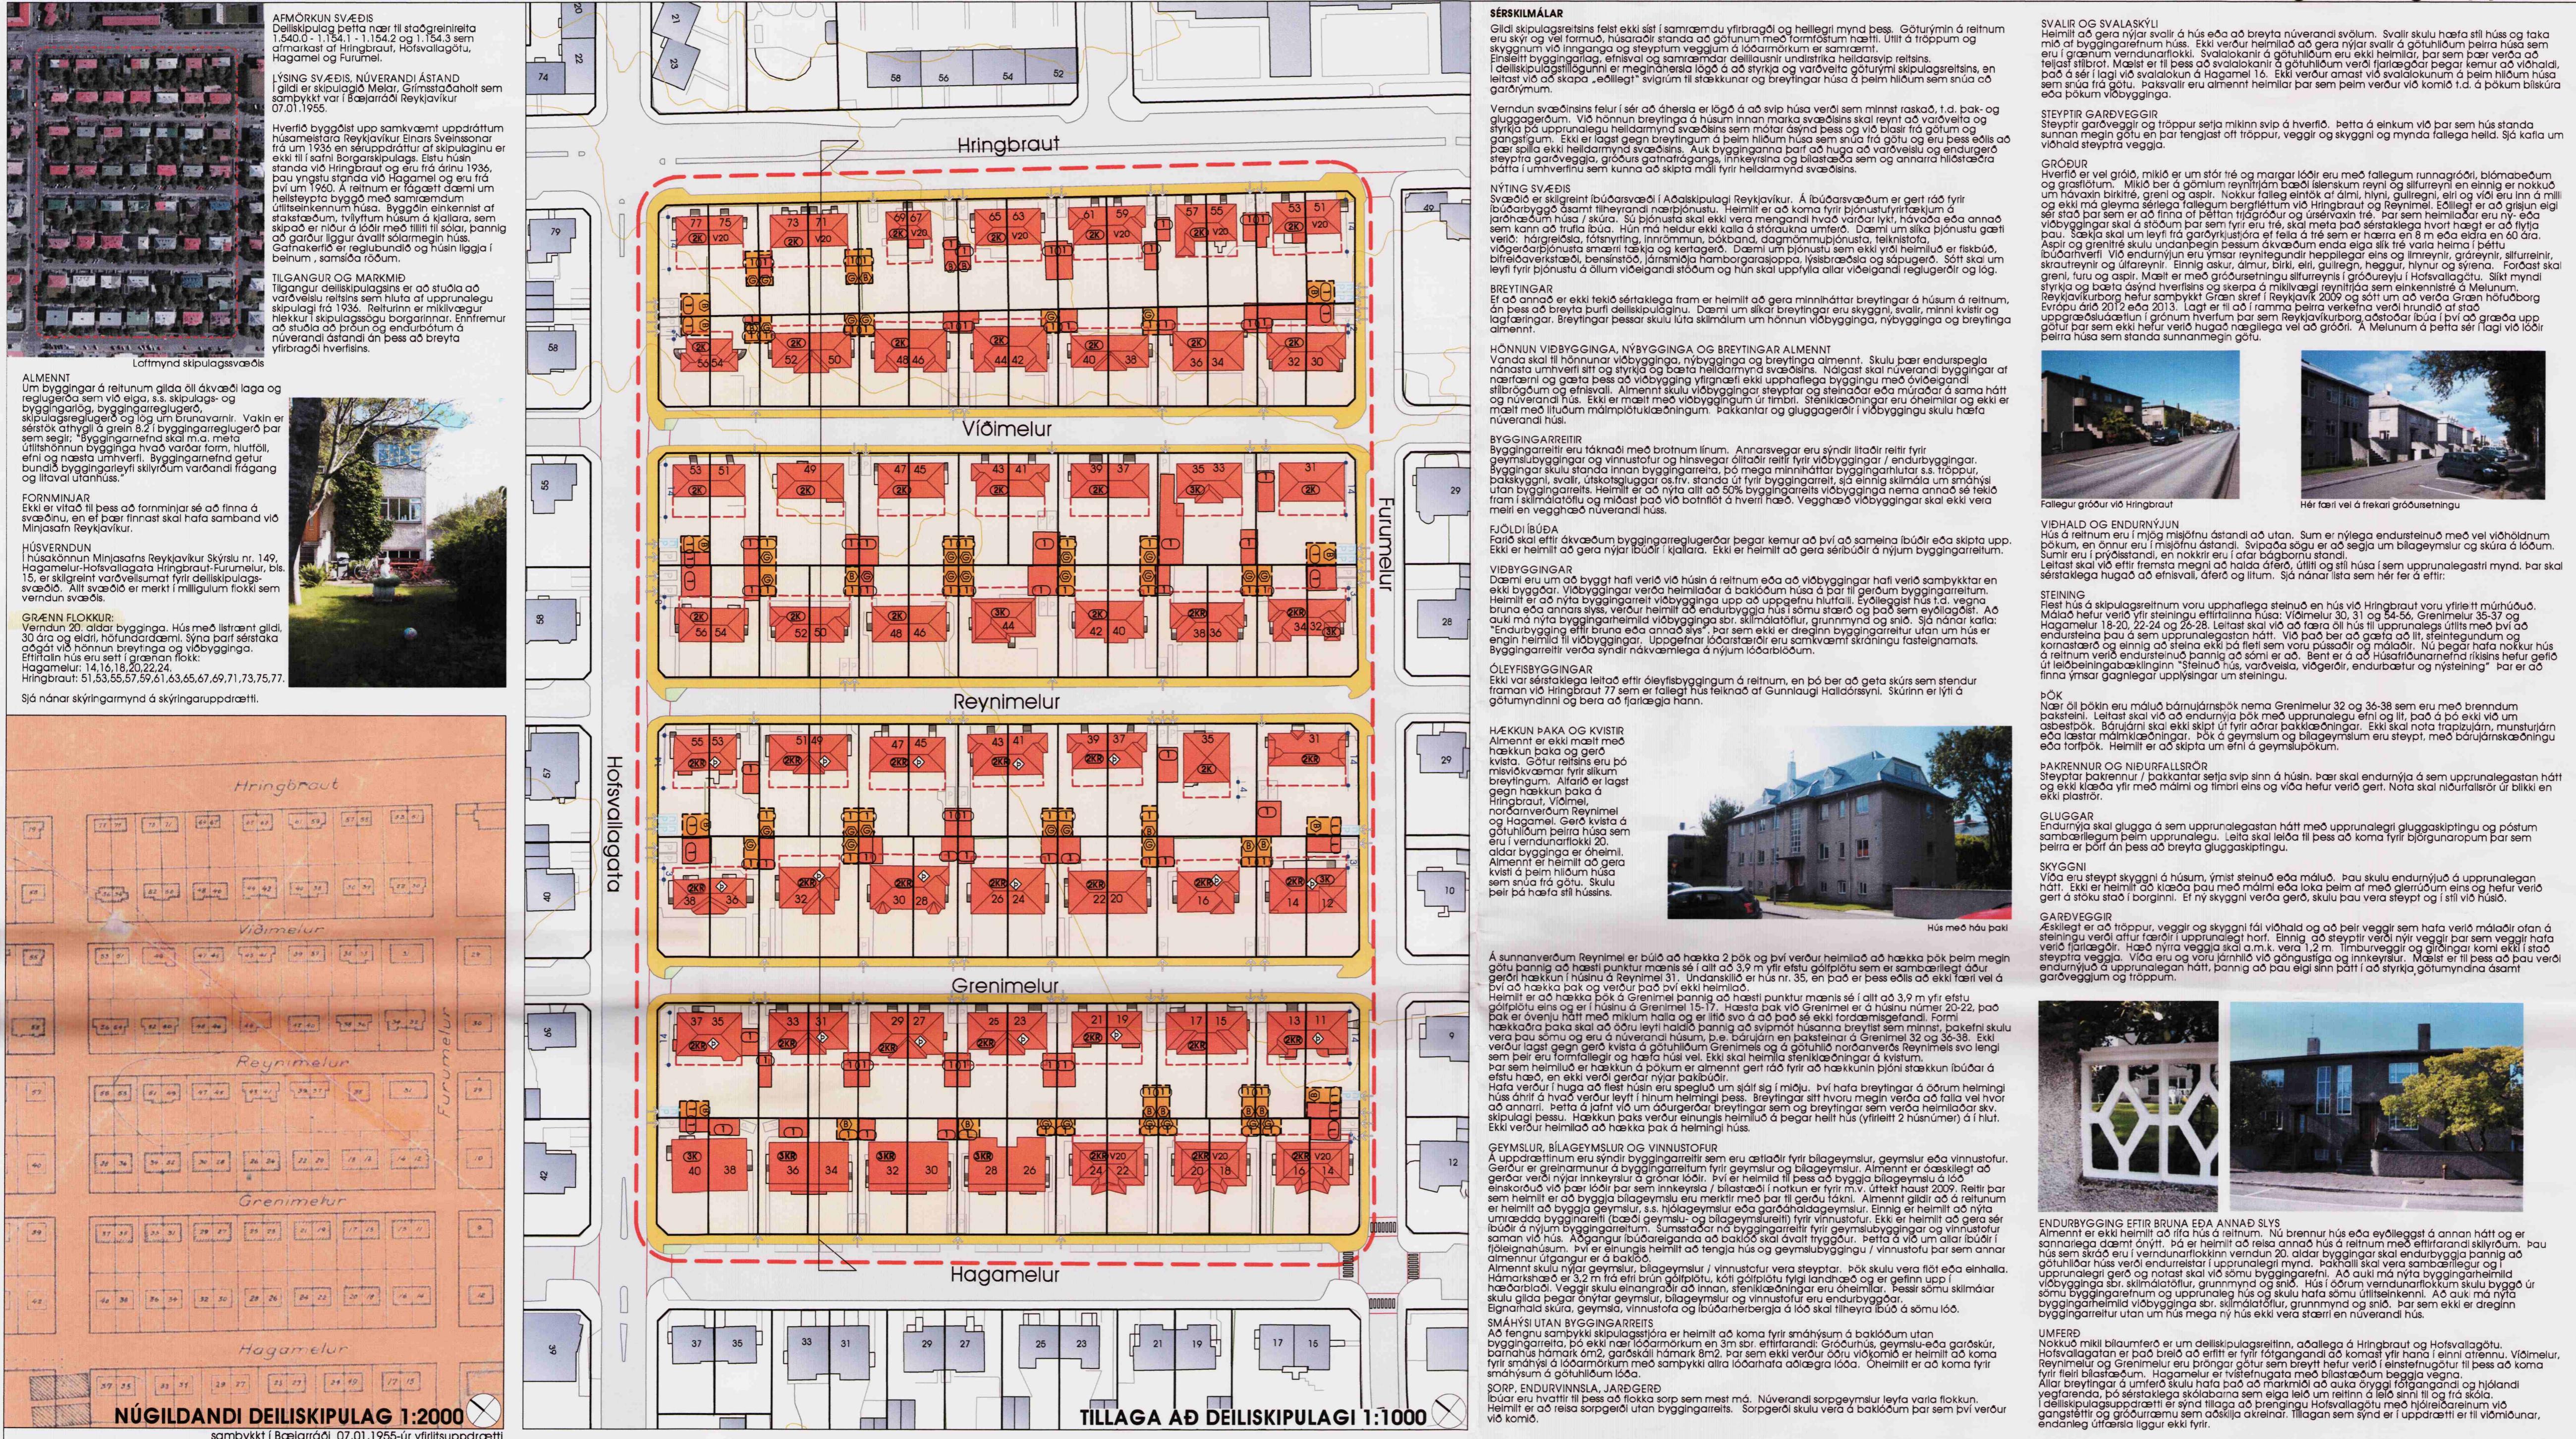

YFIRLITSMYND ÚR ÁDALSKIPULAGI

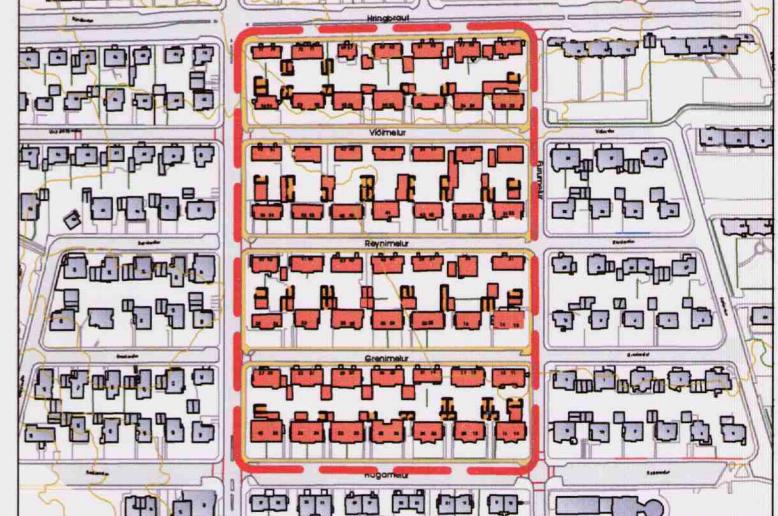

STADSETNING REITS

SKÝRINGAR DEILISKIPULAG	
AFMÖRKUN DEILISKIPULAGS	
BYGGINGARREITUR VID BYGGINGA	
BYGGINGARREITUR - BÍLA-, GEYMSLA / VINNUSTOF	
BYGGINGARREITUR - GEYMSLA / VINNUSTOF	
NÚVERANDI BYGGINGAR Á REIT - PAKFORM	
HEIMILD TIL HÆKKUNAR PAKS	
BYGGINGAR UTAN SKIPALAGSSVÆDIS	
LÓDAMÖRK	
GATA	
GANGSTÉTT	
HÆÐAFJÖLDI / KJALLARI / NÝNTANLEGT RIS	
HÚSNÚMER	
VERNDUN 20. ALDAR BYGGINGA	
NÚVERANDI BÍLASTÆÐI Á LÓÐ - stadssetning ekki bindnud nema við Hofsvallagið og Furumel.	
HEIMILD FYRIR NÝJU BÍLASTÆÐI Á LÓÐ - stadssetning bindnud	
INNKEYRLSA Á LÓÐ	

Breyting A, 20. september 2010, að beiðni

- Feldar út kröfur um lit baka.
- Skilmálum um smáhyrum breytt.

Breyting B, 4. nóvember 2010, að beiðni

- Frekari skýringar um hvað verndun í grænum flokkur felur í sér.

Deiliskipulag betta sem fengið hefur meðferð í samræmi við ákvæði 25. gr. skipulags- og byggingslagla nr. 73/1997 var sampykkt

Skipulagsráði þann 15 sept 2010

og í

Borgarsráði þann 23 sept 2010.

Tillagan var auglýst frá 5. maí 2010 með

framleiðsluathugasemda fresti til 13. ágúst 2010.

Auglýsing um gildistöku deiliskipulagsins var birt í B-deld Stjórnarhlíðina þann 20.

þótt óvinnandi

Reykjavíkurborg
Skipulags- og byggingsávið

DEILISKIPULAG
MELAR, NORDAN HAGAMELS

DEILISKIPULAGSUPPDRÁTTUR

MELAR, NORDAN HAGAMELS

GLÁMA-KÍM

EKKI MELA AF TEKNINGUM

EKKI MELA AF TEKNINGUM