


Gildandi deiliskipulag frá 10.9.2002, m.br. frá 15.7.2009 mkv. 1:2000

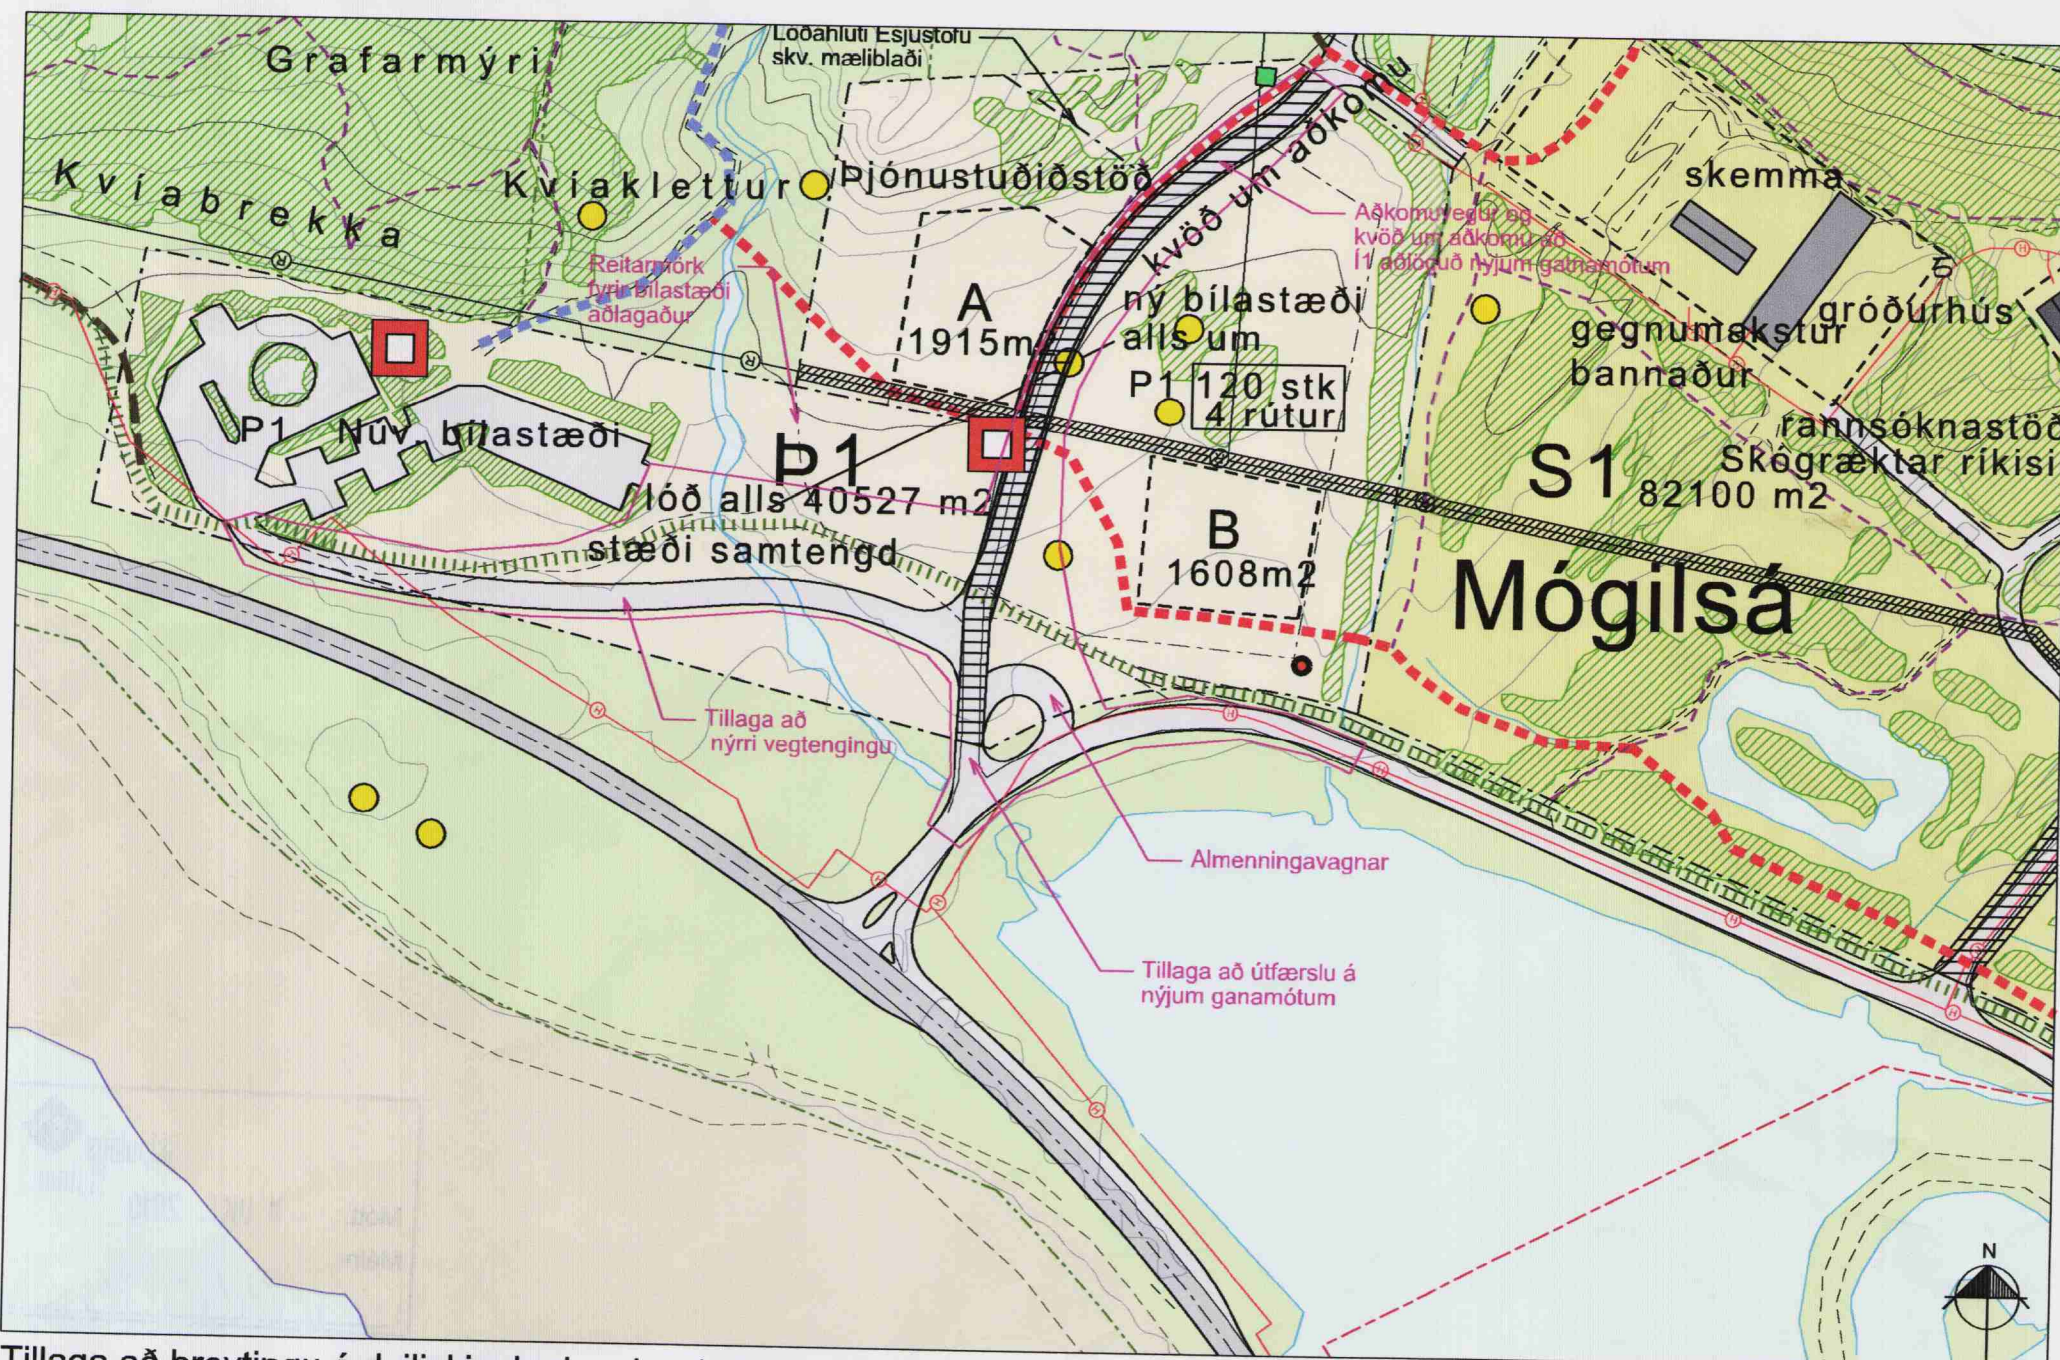


Tillaga að breytingu á deiliskipulagi mkv. 1:2000

Skýringar

Pjónusta	Þjóðvegur 1, Vesturlandsvegur
Stofnanir	Vegir
Atvinnustarfssemi / seiðaeldi	Vinnuvegir v. skógræktar
Íbúðarhús	Reiðleið
Í einkaeigu / sumarhús	Bílastæði - fjöldi stæða
Byggingareitur	Jarðamörk
Hverfisvernd	Lóðamörk
Skráðar fommínjar	Reitamörk
Skilti / upphaf gönguleiðar	Kaldavatslögn
Vegprestar við krossgötur	Heitavatslögn
Megin gönguleið, kvöð um gönguleið göngistígur á Þverfellshöfn	Rafliða
Heistu gönguleiðir kvöð um gönguleið	Smádreifistöð - rafmagn
Tengileiðir, kvöð um gönguleið styttri gönguleiðir og skógarstígar	Ný rotbró - staðsetning leiðbeinandi
Skógrækt	Kvöð um strenglögn
Almenn útvíst	Kvöð um aðkomu
Strandbelti	Íbúðarhús / sumarhús
Núv. skógur og kjarr	Atvinnuhúsnæði / aðrar byggingar
	Sjór og vötn

Svæðið sem deiliskipulagsbr. nær til

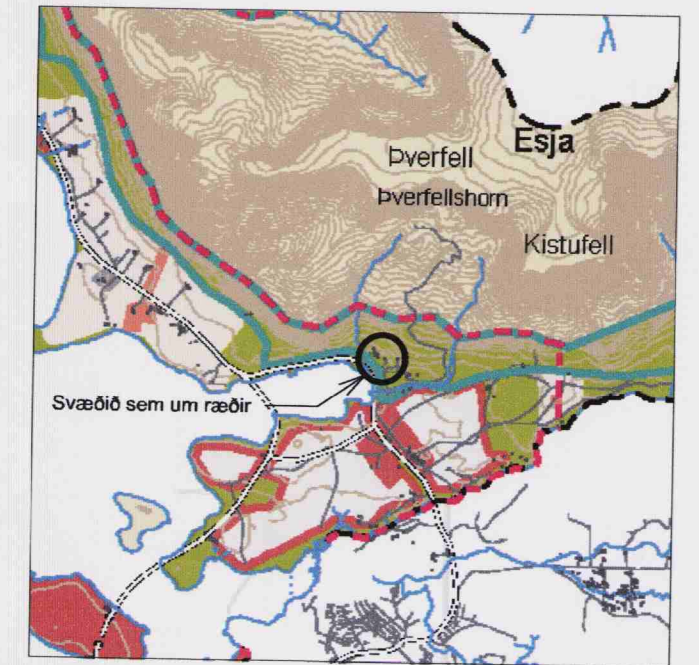

Aðalskipulag Reykjavíkur 2001-2024

Greinargerð

Breyting sem um ræðir tekur til öruggari vegtenginga að þjónustumiðstöð á reit P1 og núverandi bílastæðum. Einnig er grunnkort uppfært skv. nýrri upplýsingum, hesthús á svæðinu hefur verið fjarlægð, lóðahluti Esjustofu á P1 er sýnd skv. mæliblaði og þjóðvegur 1 skv. upplýsingum frá Vegagerðinni. Mikil umferð er að bílastæðum við Esjurætur, mun meiri en að annari byggð á svæðinu. Gerir breytingartillaga þessi ráð fyrir að vegtenging verði gerð þannig úr garði að aðkoma að bílastæðum og þjónustumiðstöð verði í forgangi.

Um er að ræða að Vegagerðin áætlar að fækka gatnamótum á Vesturlandsvegi til þess m.a. að bæta umferðaöryggi. Er þetta skv. gildandi deiliskipulagi. Um leið er áætlað að ganga frá nýjum gatnamótum að þjónustumiðstöð og gera þar stoppstöð fyrir almenningssvagna.

Stoppistöð almenningssvagna
Breytingin gengur út á að leyfa stoppstöð og snúning fyrir almenningssvagna við gatnamót að P1.

Gatnamót
Vegtenging að þjónustumiðstöð á reit P1 og íbúðarhúsi merktu I1 færast í núverandi vegstæði eða um 30 m vestar en deiliskipulag gerir ráð fyrir. Aðrir vegir eru lagaðir að þessari breytingu ásamt kvöð um aðkomu að I1 yfir reit P1 sem fylgir vegstæði. Áreittu skal að vegir á deiliskipulagi eru leiðbeinandi og á nákvæmari hönnun eftir að fara fram.

Vegtenging að bílastæðum
Einnig er gerð sérstök vegtenging að núverandi bílastæðum nokkru neðar en gildandi deiliskipulag gerir ráð fyrir, t.d. færast tenging yfir Mógilsá um 25 m sunnar. Gildandi deiliskipulag gerir ráð fyrir tengingu beint inn á núv. bílastæði en við nánari skoðun kemur í ljós að þau stæði eru mjög þröng og bæru illa meiri umferð. Gert er ráð fyrir að núv. bílastæði vestan Mógilsár og ný stæði austan ár verði skoðuð í samhengi þegar hönnun fer fram.

Bílastæðareitur
Reitamörk sem sýnd eru á uppdraetti og afmarka bílastæði á austurbakka eru aðlöguð nýjum gatnamótum, svo og reið- og gönguleiðir. Áreittu skal að þetta eru leiðbeinandi línur enda á lokahönnun eftir að fara fram.

Ekki er talin nauðsyn að grenndarkynna tillöguna þar sem hún varðar ekki hagsmuni annarra en umsækjanda og Reykjavíkurborgar

Deiliskipulagsbreyting þessi, sem fengið hefur meðferð í samræmi við ákvæði 26. gr. skipulags- og byggingarlaga

nr. 73/1997, var samþykkt í deiliskipulagsráði

þann 6. október 2010.

Breytingin var ekki grenndarkynnt þar sem hún varðaði ekki hagsmuni annarra en umsækjanda og Reykjavíkurborgar.

Auglýsing um gildistöku breytingarinnar var birt íB-deild

Stjórnartíðinda þann 1. nóvember 2010.

Borgarsjóður tekur að sér að bæta það tjón sem einstakir aðilar kunna að verða fyrir viðbreytingu þessa.

B. 7.10.2010	Endurskoðun undirskriftastæði og Vegagerð telt inn sem umskorað.	Á.
A. 5.10.2010	Stærð og möguleg áttal í grennverð um grundskýringu.	Á.
BR. DAGS.	BREYTING	TEKNI

VEGAGERÐIN
Borgartúni 57 | 105-105 Reykjavík | t. 522 1000 | f. 50205-2099 | vegagerdin@vegagerdin.is

UNNID FYRIR VEGAGERÐINA

LANDMÓTUN - HAMRABORG 12 - 200 KÓPAVOGUR - Sími: 575 5300 - Fax: 554 5360 - Netfang: landmotun@landmotun.is

DEILISKIPULAG MÓGILSÁR OG KOLLAFJARÐAR

TILLAGA AÐ BREYTINGU - VEGTENGINGAR

DEILISKIPULAG - SKÝRINGARUPPDRATTUR	SKIPULAG: Aðalveg Tr
TEKNI: AT	TEKNI: AT
SAMÞYKKT	KT.
KT.	KT.
KVARNÍ: 2000	KÓPAVOGUR daga: 29.09.2010
VERNR.	TEKNI NR.
0116-DU22B	01