

Gildandi deiliskipulag frá 10.9.2002, m.br. frá 15.7.2009, mkv. 1:2000


Skýringar

P	Bjónusta
S	Stofnanir
I	Atvinnustarfsemi / seiðaeldi
l	Íbúarhús
F	Í einkaelgi / sumarhús
-	Byggingareitur
H	Hverfisvernd
○	Skráðar forminjar
■	Skilti / upphaf gognuleiðar
□	Vegprestar við krossgötur
—	Megin gognuleið, kvöld um gognuleið gonguleiðum
—	Heilstu gognuleiðir kvöld um gognuleið
—	Tengileiðir, kvöld um gognuleið styttri gonguleiðir og skógarstigur
—	Skógrækt
—	Almenn útvist
—	Strandbelti
—	Nuv. skógur og kjarr
—	Þjóðvegur 1, Vesturlandsvegur
—	Vegir
—	Vinnuvegir v. skógræktar
—	Reidlöð
P 435 stk	Billastaði - fjöldi stæða
—	Jarðamörk
—	Löðamörk
—	Reitamörk
—	Kaldavatnslögn
—	Heltavatnslögn
—	Raflinna
—	Smádreifistöð - rafmagn
—	Ný rotþr - staðsetning leiðbeinandi
—	Kvöld um strenglögn
—	Kvöld um aðkomu
—	Íbúarhús / sumarhús
—	Atvinnuhúsnaði / aðrar byggingar
—	Sjör og vön


O ■ Ný lóð fyrir
orkuveitumannvirki
Svæðið sem deili-
skipulagsbr. nær til



Skýringarmynd - smádreifistöð

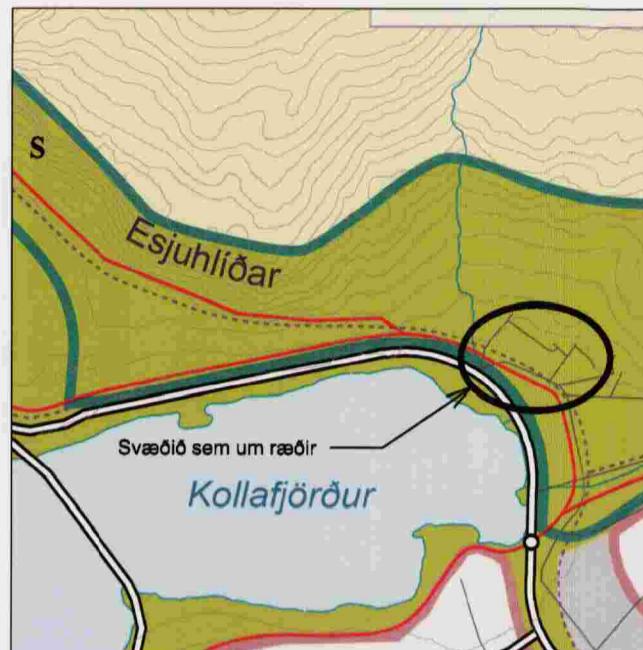

Aðalskipulag Reykjavíkur 2001-2024

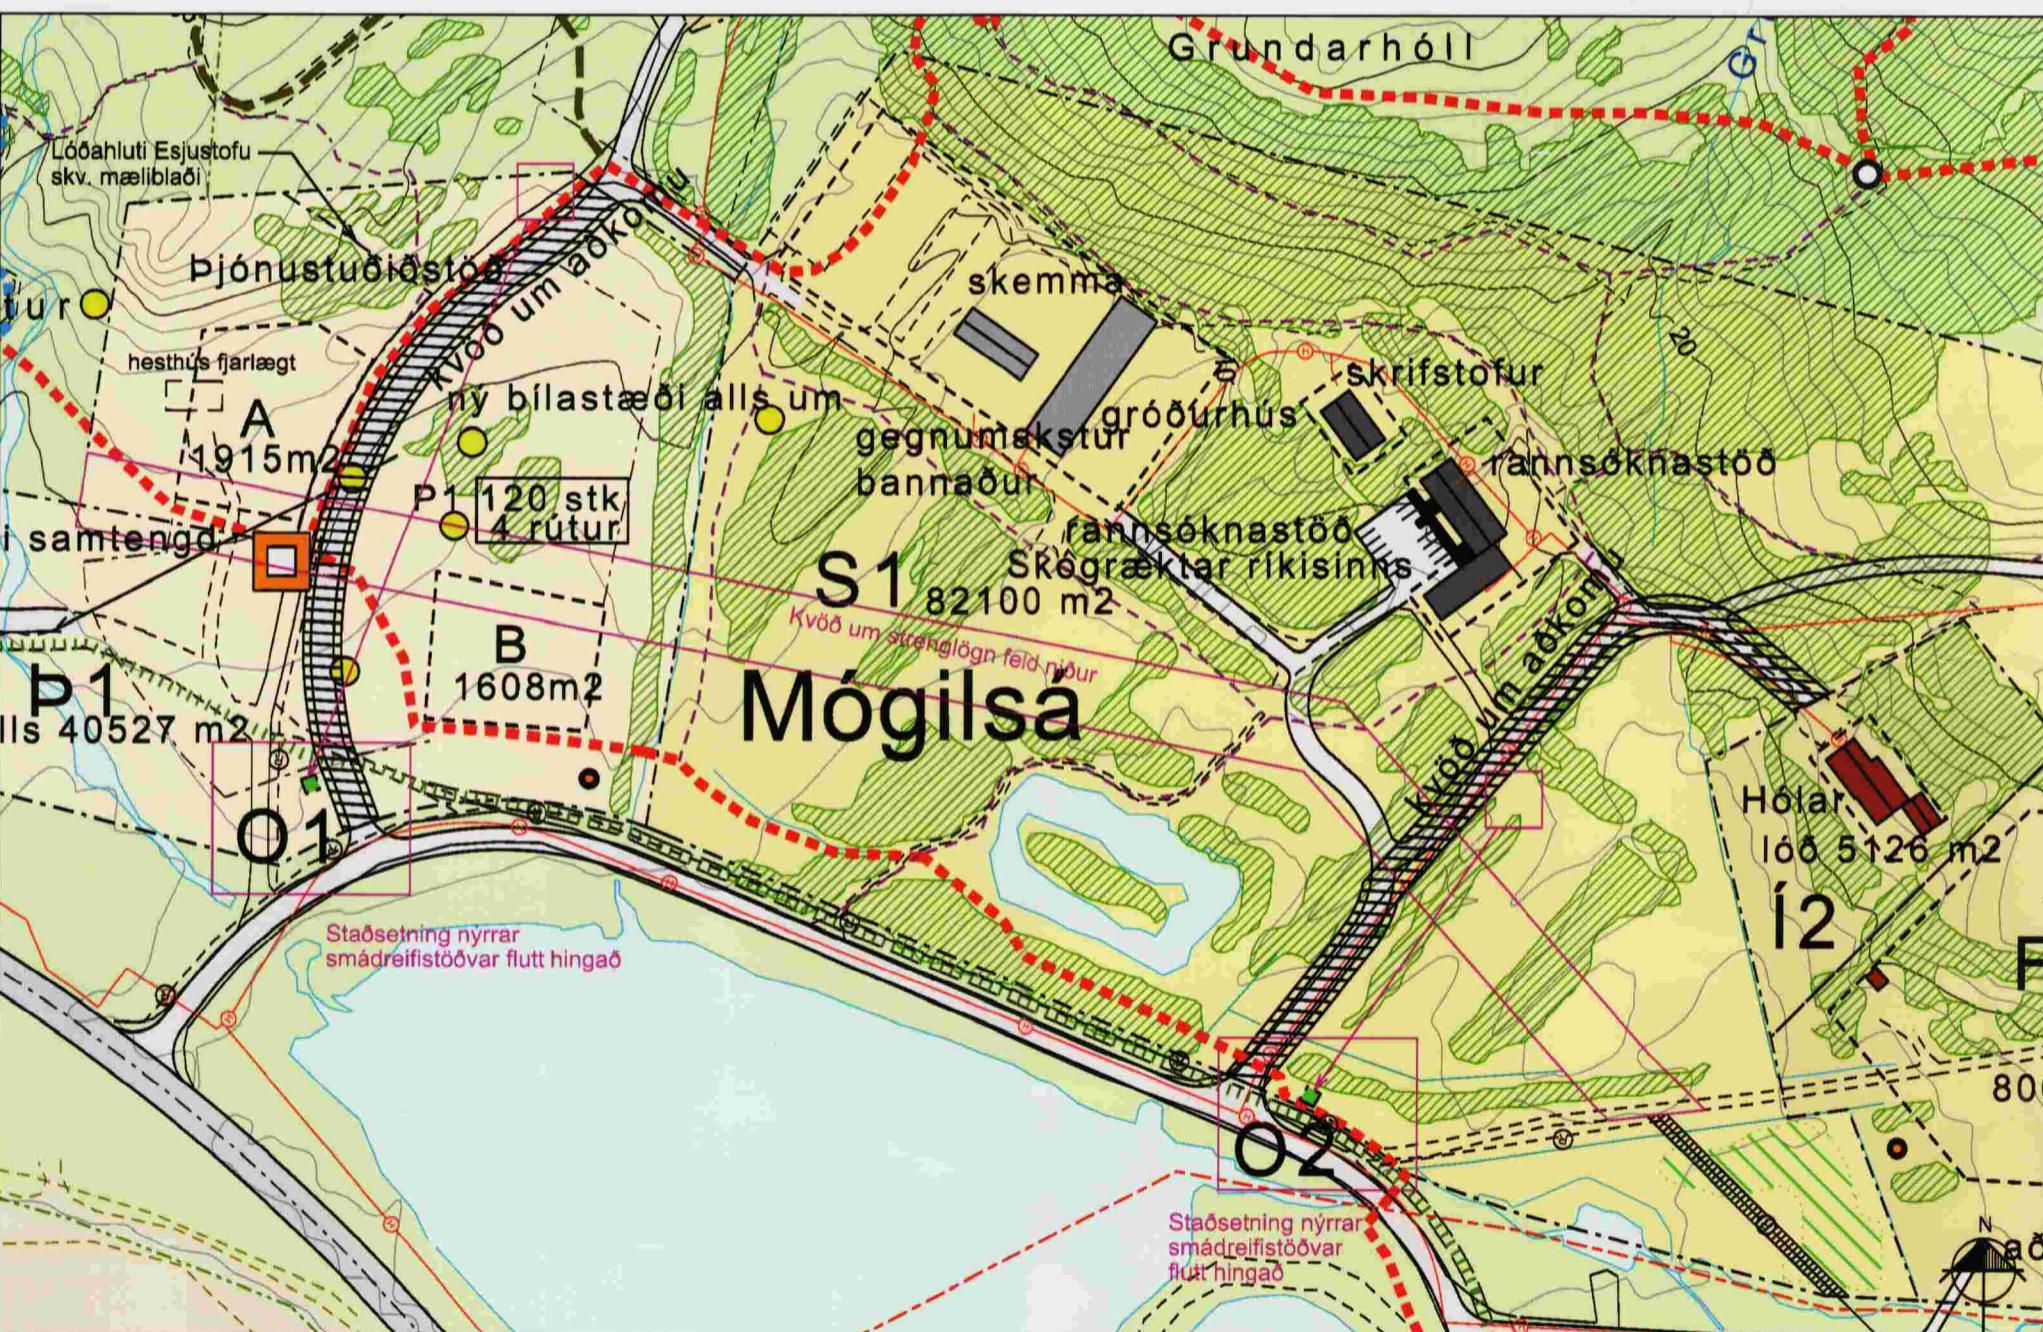

Tillaga að breytingu á deiliskipulagi, mkv. 1:2000

Greinargerð

Breyting sem um ræðir tekur til svæða merk S1 og b1 á deiliskipulagi. Einnig er grunnkort uppfært skv. nýri upplýsingum, hesthus á svæðinu hefur verið fjarlægt og löðuhlut Esjustofu á b1 synd skv. mæliblaði.

Um er að ræða breytingu á staðsetningu tveggja smádreifistöðva fyrir rafmagn og bær fá um leið skilgreind löðamörk. Ein af ástaðum fyrir þessari færslu á dreifstöðum er að fáera þarf dreifistöðvar OR náð hárspennurstrengum sem leggja þarf meðfram Vesturlandsvegi, svo hægt sé að afgreiða heimtaugar og sinna kerfi OR án þess að leggja þurf strengi í gegnum lóðri.

Einnig er kvöld á strenglögn yfir svæði b1 og hluta svæðis S1 lóða niður þar sem rafmagn að þessu svæði verður lagt í jörð um leið og dreifistöðvarnar eru settar upp.

Lóðinarnar fyrir smádreifistöðvarnar eru 16 m að stærð hvor fyrir sig, og fá merkinguna O. Einnig er gönguleið við dreifistöð merkt O2 hnkað til.

Greinargerð. Stefnumörkun er kafla 3.16 Rafmagn breytt og undir kafla 4. Sérkvæði bæst til nýr kafli 4.5 O1 og O2 Dreifistöðvar

Skáletraður texti eru viðbætur, yfirstríkaður texti í sviga fellur út:

3.16 Rafmagn.

Rafveita tengist dreifikerfi Orkuveitu Reykjavíkur. Þar sem háspennulína liggur yfir lóðin er kvöld um 4 m breitt belti fyrir strenglögn. Kvöld bessi fellur sjálflíkra niður ef strengur er lagður í jörð. Staðsetning smádreifistöðva er synd á upprætti. (Dreifistöðvarnar eru skulu vera 6x3 m eða 4x3 m að stærð. Staðsetning er leiðbeinandi.) Sjá nánar kafla 4.5.

Undir kafla 4. Sérkvæði bæst til við;

4.5 O1 og O2 Dreifistöðvar

Hvor lóð er 16 m að stærð. Innan lóða er heimilt að reisa dreifistöð fyrir rafmagn á elnni hæð.

Frágengið yfirborð við húsegg skal ekki vera neðar en 30 sm undir uppgefinni plóthæð og ganga skal snyrtilega frá umhverfi dreifistöðvar.

Lóð O1 liggur inni á svæði merktu b1 fyrir bjónusta og telst hluti af upp gefinni fermetratölu fyrir b1.

Lóð O2 liggur inni á svæði merktu S1 fyrir stofnum og telst hluti af uppgefinni fermetratölu fyrir S1.

Deiliskipulagsbreyting þessi sem fengið hefur meðferð í samræmi við ákvæði 25. gr. skipulags- og byggingarlagi nr. 73/1997 var sambykkt borgarriði þann 29. 10. 2010 og aembæfingi skipulagsstjóra þann 29. 10. 2010.

Tillagan var auglýst frá 8. 9. 2010 með athugasemda fresti til 20. 10. 2010.

Auglýsing um gildistöku breytingarinnar var birt í B-deild Stjórnartíðinda þann 29.

Ólafur Ólafsson

BR. 2.11.2010 Orkuveita sett um umsækjandi óferða skýringarmyndir teknar út, betri mynd af aðalskipu. ÁT TEIKN

BR DAGS BREYTING

BR. 2.11.2010 Orkuveita Reykjavíkur - BJARHALLI 1 - 110 REYKJAVÍK - SÍMI: 516 9000

LANDMOTUN • HAMRABORG 12 • 200 KÓPAVOGUR • SÍMI: 575 5300 • FAX: 554 5380 • NETPANG: landmotun@landmotun.is

DEILISKIPULAG MÓGILSÁR OG KOLLAFJARDAR

TILLAGA AÐ BREYTINGU

DEILISKIPULAG - SKÝRINGARUPPDRAÐTUR

SKIPULAG: Áslaug Tr

TEIKNAD: ÁT

SAMFYKKT

KT

KÓPAVOGUR

dagur: 18.06.2010

BR.

0116-DU22A

01