


P	Þjónusta		Þjóðvegur 1, Vesturlandsvegur
S	Stofnanir		Vegur
I	Atvinnustarfsemi / seiðaeldi		Vinnuvegir v. skógræktar
F	Íbúðarhús		Reiðleið
F	Í einkaeigu / sumarhús		P4 35 stk
	Byggingareitur		Blástæði - fjöldi stæða
H	Hverfisvernd		Jarðamörk
	Skráðar fornminjar		Lóðamörk
	Skilti / upphaf gögnuleiðar		Reitamörk
	Vegprestar við krossgötur		Kaldvatnslögn
	Megin gönguleið, kvóð um gönguleið gönguleiðar og sveigislið		Heitavatnslögn
	Helstu gönguleiðir kvóð um gönguleið		Rafliða
	Tengileiðir, kvóð um gönguleið styttri gönguleiðir og skógarstígar		Smádreifistöð - rafmagn
	Skógrækt		Ný rotþrú - staðsetning leiðbeinandi
	Álmenn útvist		Kvóð um strenglögn
	Strandbelti		Kvóð um aðkomu
	Núv. skógur og kjarr		Íbúðarhús / sumarhús
			Atvinnuhúsnæði / aðrar byggingar
			Sjór og vötn

Kollafjörður

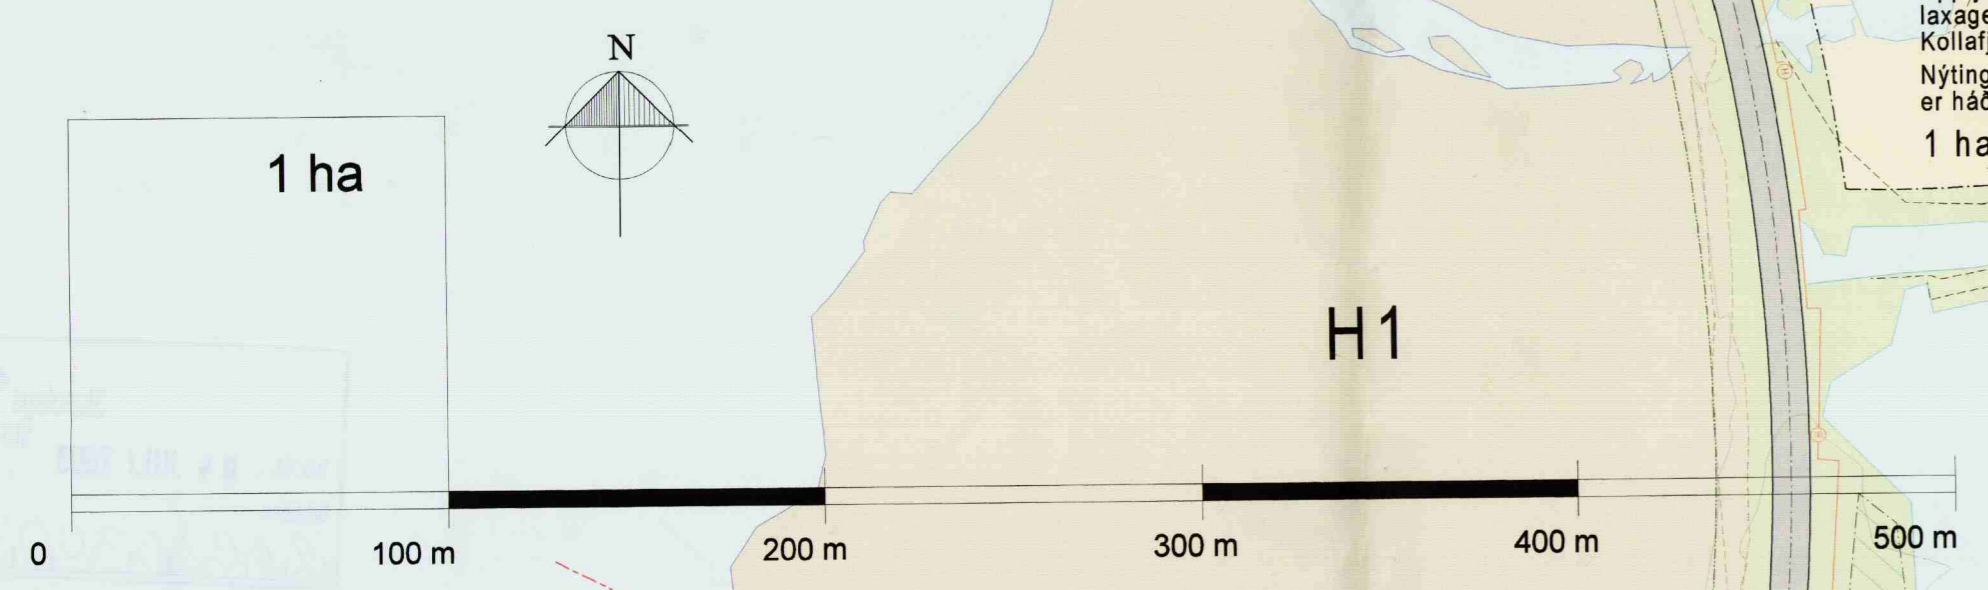

Deiliskipulag Mógilsá og Kollafjarðar er sett fram í þremur hlutum: uppdráttur þessum í mælikvarða 1:2000, (skipulagsuppdráttur 02 af byggða hluta jarðana), skipulagsuppdráttur 01 í mælikvarða 1:7500 yfir fjórðung jarðanna allar og greinargerð, "Stofnumörkun" dags. 03. júlí 2002 með breytingum frá 27. jan. 2003 og 02. júlí 2003. Auk þess er lagt fram fylgirit með greinargerð með samanteki á forsendum og viðbótum.

Auglýsing um gildistöku deiliskipulagsins var birt í B-deild Stjórnartíðinda þann _____ 2003

Deiliskipulag þetta, sem auglýst hefur verið skv. 25 gr skipulags- og byggingalaga nr. 73/1997 var samþykkt í skipulags- og bygginganefnd þann _____ 2002 og í borgarráði þann _____ 2002

Deiliskipulag þetta var auglýst frá _____ 2002 til _____ 2002

Silga Jónsdóttir
(undirskriftir)

02. júlí 2003 breytt úr skýringaruppdr. í deiliskipulagsuppdr.
27. jan. 2003 settar inn rotþræur
BR. DAGS. BREYTING

REYKJAVÍK
BORGARSKIPULAG

ASLAUG TRAUSTAÐÓTTIR
GÍSLI GÍSLASON
LANDMÖTUN.

DEILISKIPULAG MÓGILSÁR OG KOLLAFJARÐAR
DEILISKIPULAGSUPPDRÁTTUR 02
BYGGÐARHLUTI

VERK SD03-0116 DAGS: 03.07.2002 MKV: 1:2.000 TEIKN: ÁT

framtíðarbyggingasvæði,
notkun í samræði við
skipulag aðliggjandi svæða
Kollafjarðarflói