



Gildandi deiliskipulag 1:1000 samþykkt í borgarráði: 19.10.2000

ENGJAVEGUR 6

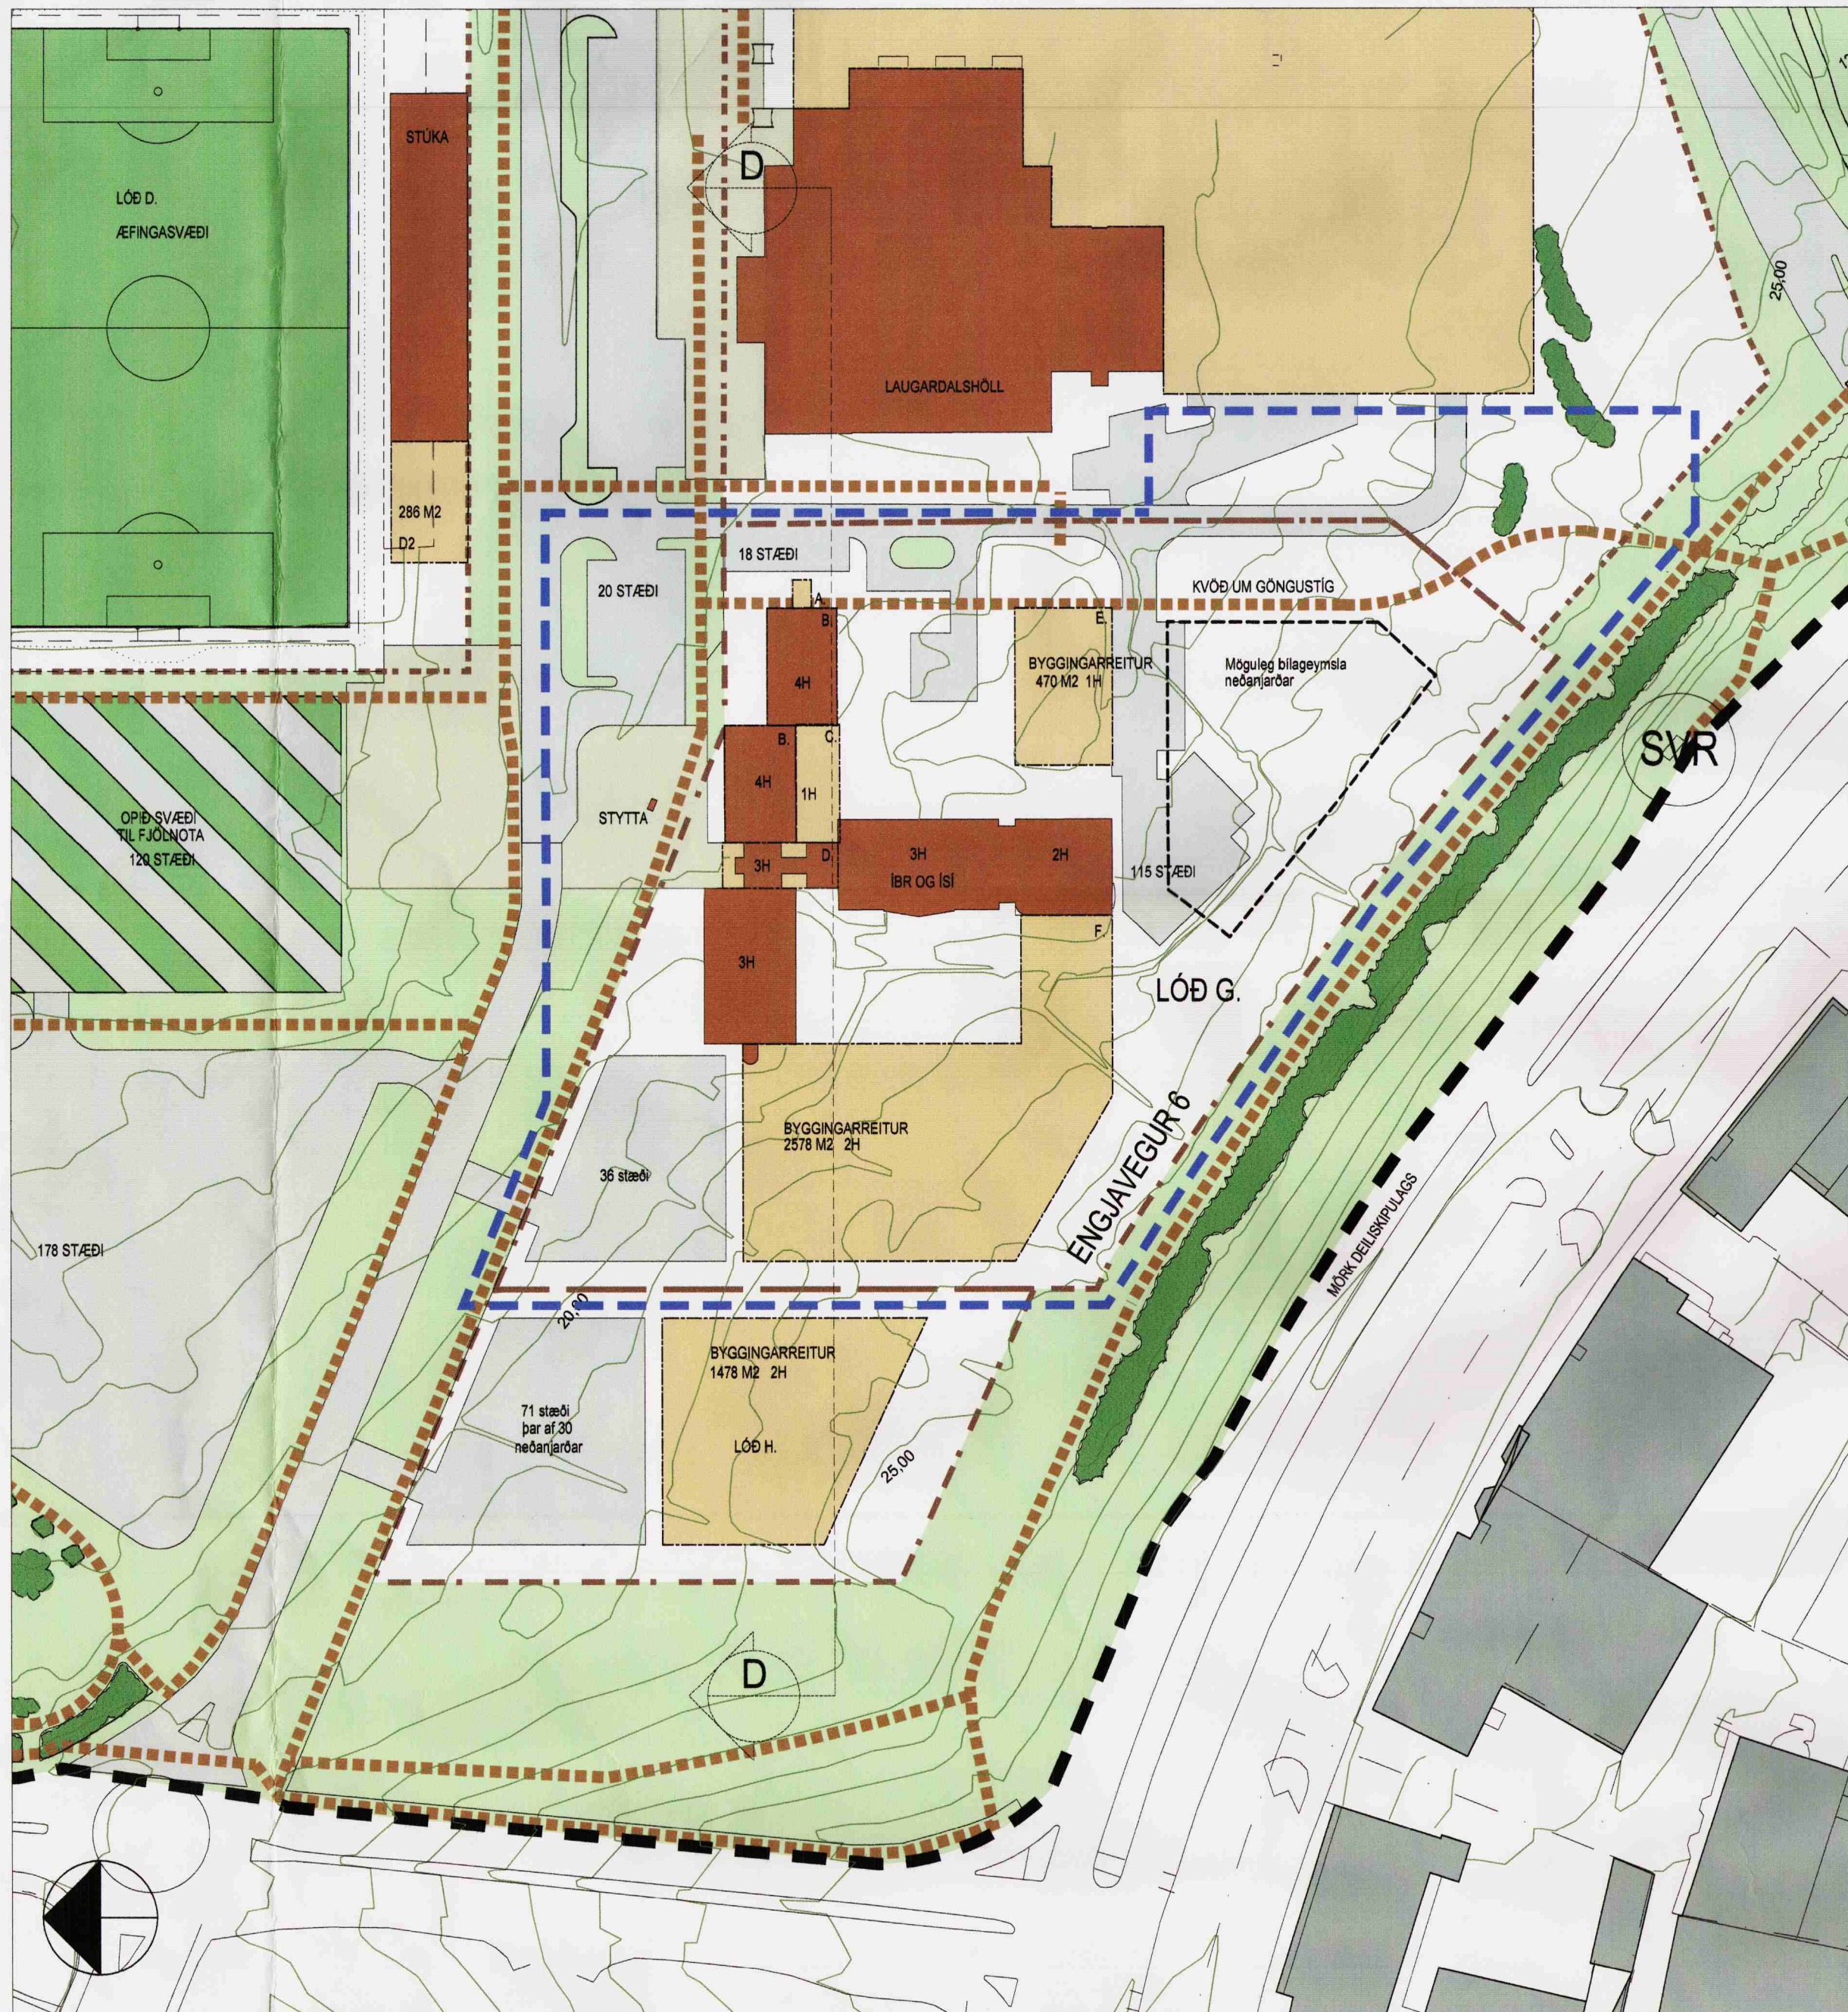


Tillaga að breytingu 1:1000

ENGJAVEGUR 6

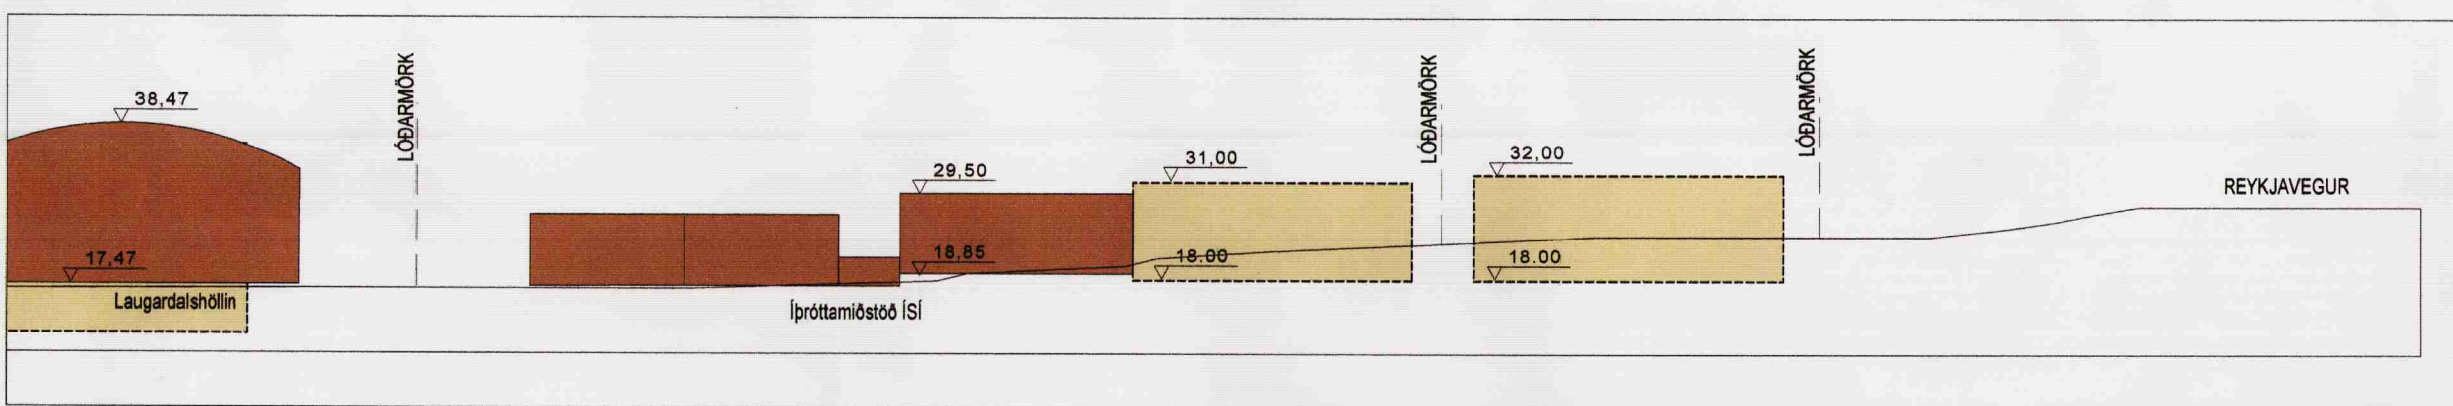

Sníð D - D
1:1000

LÖÐ G - SKILMÁLAR FYRIR NÚGILDANDI SKIPULAG.
 Flatarmál lóðar: 16,600 m²
 Nýtingarhlutfall á lóð, í dag / með nýbyggingu: 0,34/0,59
 Húshæð: Allt af 2 hæðir auk kjallara
 Bilastæði: 229 stk. þar af kvóð um 60 stæði neðanjarðar
 Bilageymsla neðanjarðar leiðir ekki til kröfu um fleiri bilastæði

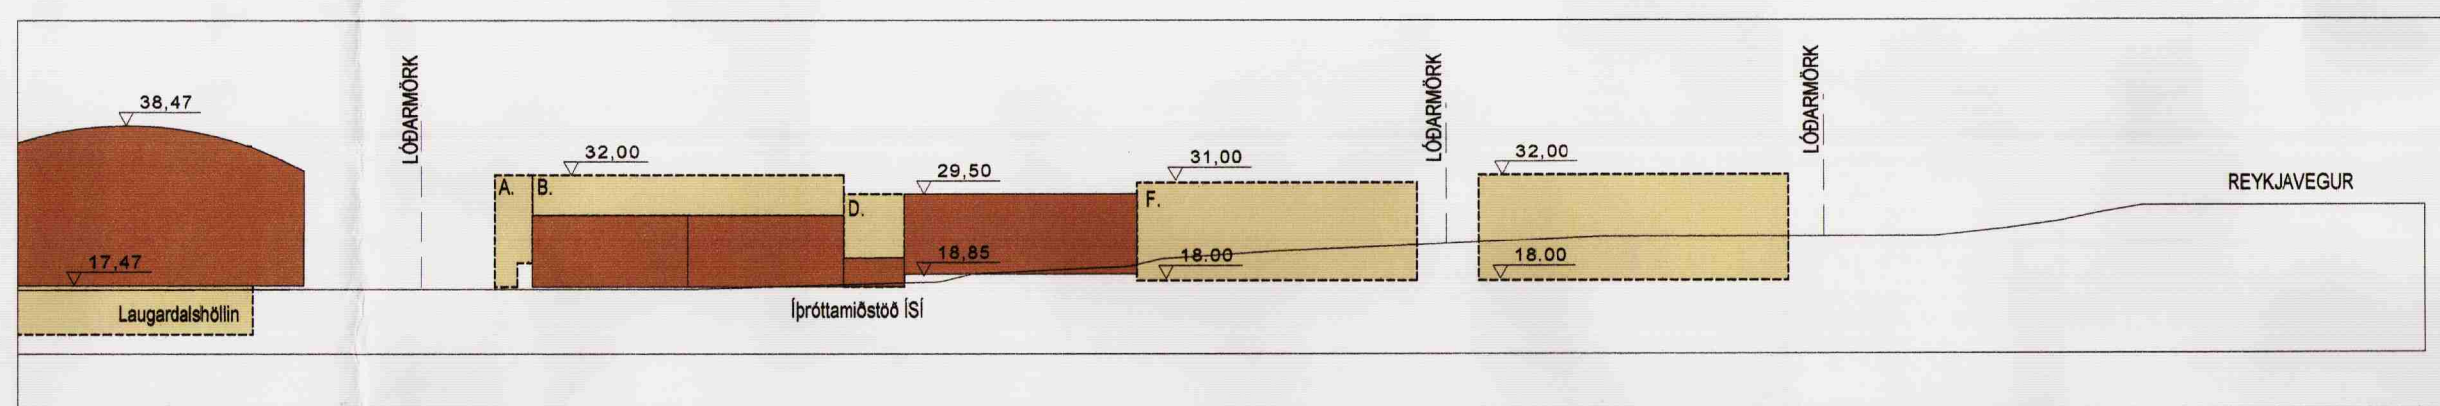

Sníð D - D
1:1000

LÖÐ G - NÝIR SKILMÁLAR
 Flatarmál lóðar: 16,600 m²
 Nýtingarhlutfall á lóð, í dag / með nýbyggingu: 0,34/0,59

Húshæð: Byggingarreitur A. neyðarstigi 4 H
 Byggingarreitur B. 1H ofan á þak
 Byggingarreitur C. 1H
 Byggingarreitur D. 3H
 Byggingarreitur E. 1H
 Byggingarreitur F. 2H auk kjallara

Bilastæði: 229 stk. þar af kvóð um 60 stæði neðanjarðar
 Bilageymsla neðanjarðar leiðir ekki til kröfu um fleiri bilastæði
 Kvóð er um gönguleið á austurlhla lóðar

Greinargerð 18.03.2010

Færsla aðalaðkoma.
 Um er að ræða færslu á aðalaðkoma að byggingum IBR OG ISI, Engjavegi 6 í Laugardal. Aðalaðkoman mun færast suður fyrir bygginguna og er lóð áhersla á að skapa gott gróðurrikt garðyrmi þar í tengslum við framkvæmdina auk betra aðgengis fyrir hreyflamiðaða. Einnig er lagt til að gert verði almenningstorg norðan við bygginguna til að bæta tengingu gangandi vegfaranda við Laugardalinn. Á miðju þessa torgs verði staðsett stytan af Gísla Halldórssyni sem nú stendur til að færa fyrir framan aðalbyggingu ISI.

Nýjar byggingar.
 Fyrirhugað er að byggja við núverandi aðalbyggingu IBR OG ISI, Engjavegi 6. Til stendur að stækka andýrni (sbr. byggingarreit C. og D.) og heimila fjórðu hæðina ofan á þá þriðju sbr. byggingarreit B. Núverandi byggingarreitur á tveimur hæðum (354 m²) verður færður og breytt í 470 m² byggingarreit á 1 hæð.

Gönguleiðir
 Til að bæta aðgengi gangandi vegfaranda að og í Laugardalnum er gerð kvóð um göngustíg í gegn um lóð G. Kvóðin fer í gegnum byggingarreit A. sem ætlaður er byggingu neyðarstiga. Stígurinn liggur undir brú frá annari hæð byggingar. (sjá sníð D - D)

Breytingarnar feila í sér eftirfarandi:

- Felldur er úr gildi byggingarreitur af stærðinni 354 m² á 2H
- Nýjri byggingarreitur innan lóðar G (Engjavegar 6) eru


- 16,5 m² byggingarreitur á 4 hæðum fyrir neyðarstiga
- 512 m² byggingarreitur 1H ofan á þaki núverandi 3H byggingar
- 163 m² byggingarreitur á 1 H
- 164 m² byggingarreitur á 3 H
- 470 m² byggingarreitur á 1 H

- Sett er inn kvóð á lóð G vegna göngu- og hjóreiðastígs að Suðurlandsbraut.
- Byggingarreitur fyrir bilageymslu neðanjarðar er færður lítillhátar til vegna breytingar á legu göngustígs.
- Gerð er tillaga um breytingar á aðkeyrslu og bilastæðum við byggingu ISI og IBR. Í tengslum við þessa breytingu verði gert almenningstorg norðan við bygginguna og aðkoma og garður sunnan við.
- Nýtt aðkomutorg norðanmegin við aðalbyggingu ISI
- Slytta af Gísla Halldórssyni staðsett á aðkomutorgi
 Aður samþykkt greinargerð og skilmálar gilda áfram.


ALMENNT UM GÖGN

Fyrirliggjandi deiliskipulag ásamt greinargerð sem unnið var af teiknistofunni Landslag ehf. var samþykkt í borgarráði 19.10.2000.

Breytingar sem samþykktar hafa verið á deiliskipulaginu:
 06.05.2003 Engjavegur 8, lóð Laugardalshöllar.
 03.06.2003 Spennistöð við Laugardalshöll.
 06.01.2004 Stúkan í Laugardalnum.
 31.08.2005 Fimleikahúsið Bróttar.
 22.02.2006 Fimleikahúsið Bróttar.
 15.08.2008 Þróttheimar.

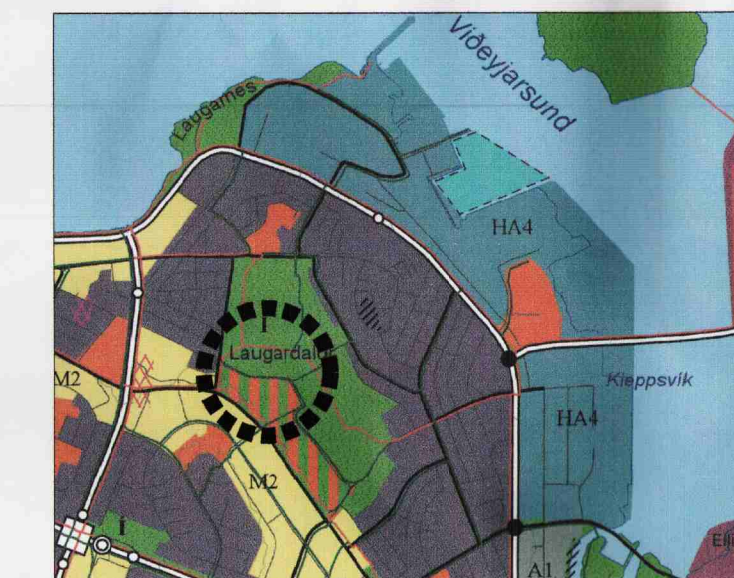

HLUTI AÐALSKIPULAGS REYKJAVÍKUR 2001-2024
 STAÐSETNING SKIPULAGSSVÆÐIS

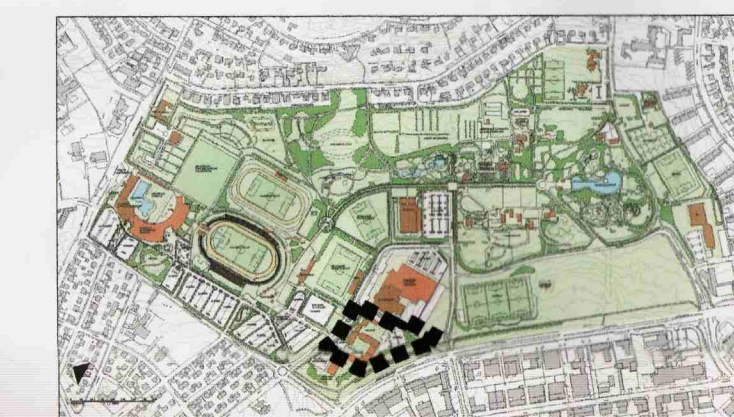

YFIRLITSMYND AF LAUGARDALSVELLINUM
 MÖRK SKIPULAGSSVÆÐIS

SKÝRINGAR

- MÖRK DEILISKIPULAGSBREYTINGAR
- LÖÐARMÖRK
- BYGGINGARREITUR
- NÚVERANDI BYGGING
- AKANDI UMFERÐ
- GANGSTÍGAR, leiðbeinandi lega AÐALSTÍGAR
- GANGSTÍGAR, leiðbeinandi lega AUKASTÍGAR
- OPID SVÆÐI TIL MARGSKONAR NOTA

DEILISKIPULAGSBREYTING ÞESSI SEM FENGID HEFUR MEDFERÐ Í SAMRÆMI VÍÐ AKVÆÐI 25. GR. SKIPULAGS- OG BYGGINGARLAGA NR. 73/1997 VAR SAMÞYKKT Í
 Borgarráði PANN 21. apríl 2010 OG
 r. embætti f. skipulagsráðgjafa PANN 11. júní 2010.

TILLAGAN VAR AUGLÝST FRÁ 21. apríl 2010 MED
 ATHUGASEMDFRESTI TIL 7. júní 2010.

AUGLÝSING UM GILDISTÖKU BREYTINGARINNAR VAR BIRT Í B - DEILD
 STJÓRNARTÍÐINDA PANN _____ 2010.

Ólafur Ólafsson

LAUGARDÁLUR
 DEILISKIPULAGSBREYTING Á LÖÐ ISI, ENGJAVEGI 6
 DEILISKIPULAGSUPPDRATTUR

| | | |
|---------------------------------------|-----------|-------|
| KVARDI-A1: 1:1000 | TEIKN NR: | 100 |
| DAGS: mars 2010, Lagf. 24.06.2010 | HANNAE: | RV |
| FLOKKUR: 0031 | TEIKNAB: | HSG |
| SKRÁ: 10004-deiliskbr-isi-2010-pl.dwg | VERKNR: | 10004 |