

● Staðsetning breytingar

**GREINARGERÐ**

Í gildi er deiliskipulag og greinargerð og skilmálum samþykkt í borgarráði Reykjavíkur þann 20. júlí 1999 með breytingu þann 21. ágúst 2001. Á svæðinu var gert ráð fyrir tveimur lóðum með 24 íbúðum á hvori lóð ásamt bílskýlum fyrir amk. 12. bíla.

Á fundi borgarráðs Reykjavíkur þ. 2. október 2001 var samþykkt fyrirheit um úthlutun lóða nr. 6-34 við Þorláksgæisla til bygginga leiðubúða skv. sérstökum skilmálum. Þar var einnig samþykkt að deiliskipulag mætti endurskoða í samráði við væntanlega lóðarhafa.

Þessi breyting á deiliskipulagi er unnin í samráði við væntanlega lóðarhafa, Búseta hsf.

Gert var ráð fyrir 2-3ja hæða húsum sem byggð voru upp í brekkuna. Lóðirnar voru tvær, nr. 6-18 og 20-34. Á þóðum lóðum var gert ráð fyrir opnum bílagæmslum og tveimur bílastæðum á íbúð. Íbúðarféldi var 49.

Skv. breytingu er gert ráð fyrir að lóðirnar tvær séu sameinaðar í eina. Komio er fyrir fjórum fjölbýlishúsum, 3ja hæða, nær Þorláksgæisla. Íbúðirnar eru 58 talsins og gert ráð fyrir 2 bílastæðum á íbúðir stærri en 65 m<sup>2</sup> en 1,5 stæði á minni íbúðir.

Lóðamörkum er lítillega breytt þar sem hringtorg á Þorláksgæisla og göng undir Þorláksgæisla voru felld niður með samþykkt deiliskipulags á austurhluta Grafarholts þ. 16.01.2001. Einnig er vesturlóðamörkum breytt lítillega við göngustíg á borgarlandi.

**SKÝRINGAR :**

- AFMÖRKUN DEILISKIPULAGS
- - - LÓÐAMÖRK
- BYGGINGARREITUR
- P [ ] LOKUÐ SORPSKÝLI
- Staðsetning leiðubainandi
- ~ STÍGAR
- Lega leiðubainandi

**SAMÞYKKTIR**

Deiliskipulag þetta var auglýst frá 1/2 2002 til 15/3 2002

Deiliskipulagsbreyting þessi sem auglýst hefur verið skv. 25. mgr. laga nr. 73 / 1997, var samþykkt í skipulags- og byggingarnefnd þann 16/1 2002 og í borgarráði þann 22/1 2002

*Helga Þragadóttir*


Auglýsing um gildistöku deiliskipulagsins var birt í B-deild Stjórnartíðinda þann \_\_\_\_\_ 2002.

Daga	Breyting	Tekn.	Útgáfa

**ASK** Arkitektar Skógarhlíð  
 Skógamís 18-19 Reykjavík  
 Sími: 551 1010 Fax: 662 0588  
 Heimasíða: www.arkitektur.is

Þorláksgæisli 6 - 12  
 Breyting á deiliskipulagi

Verk. nr. Mkv. 1:1000  
 Tekn. Daga: 08.01.2002  
 Tekn. nr. Útgáfa.

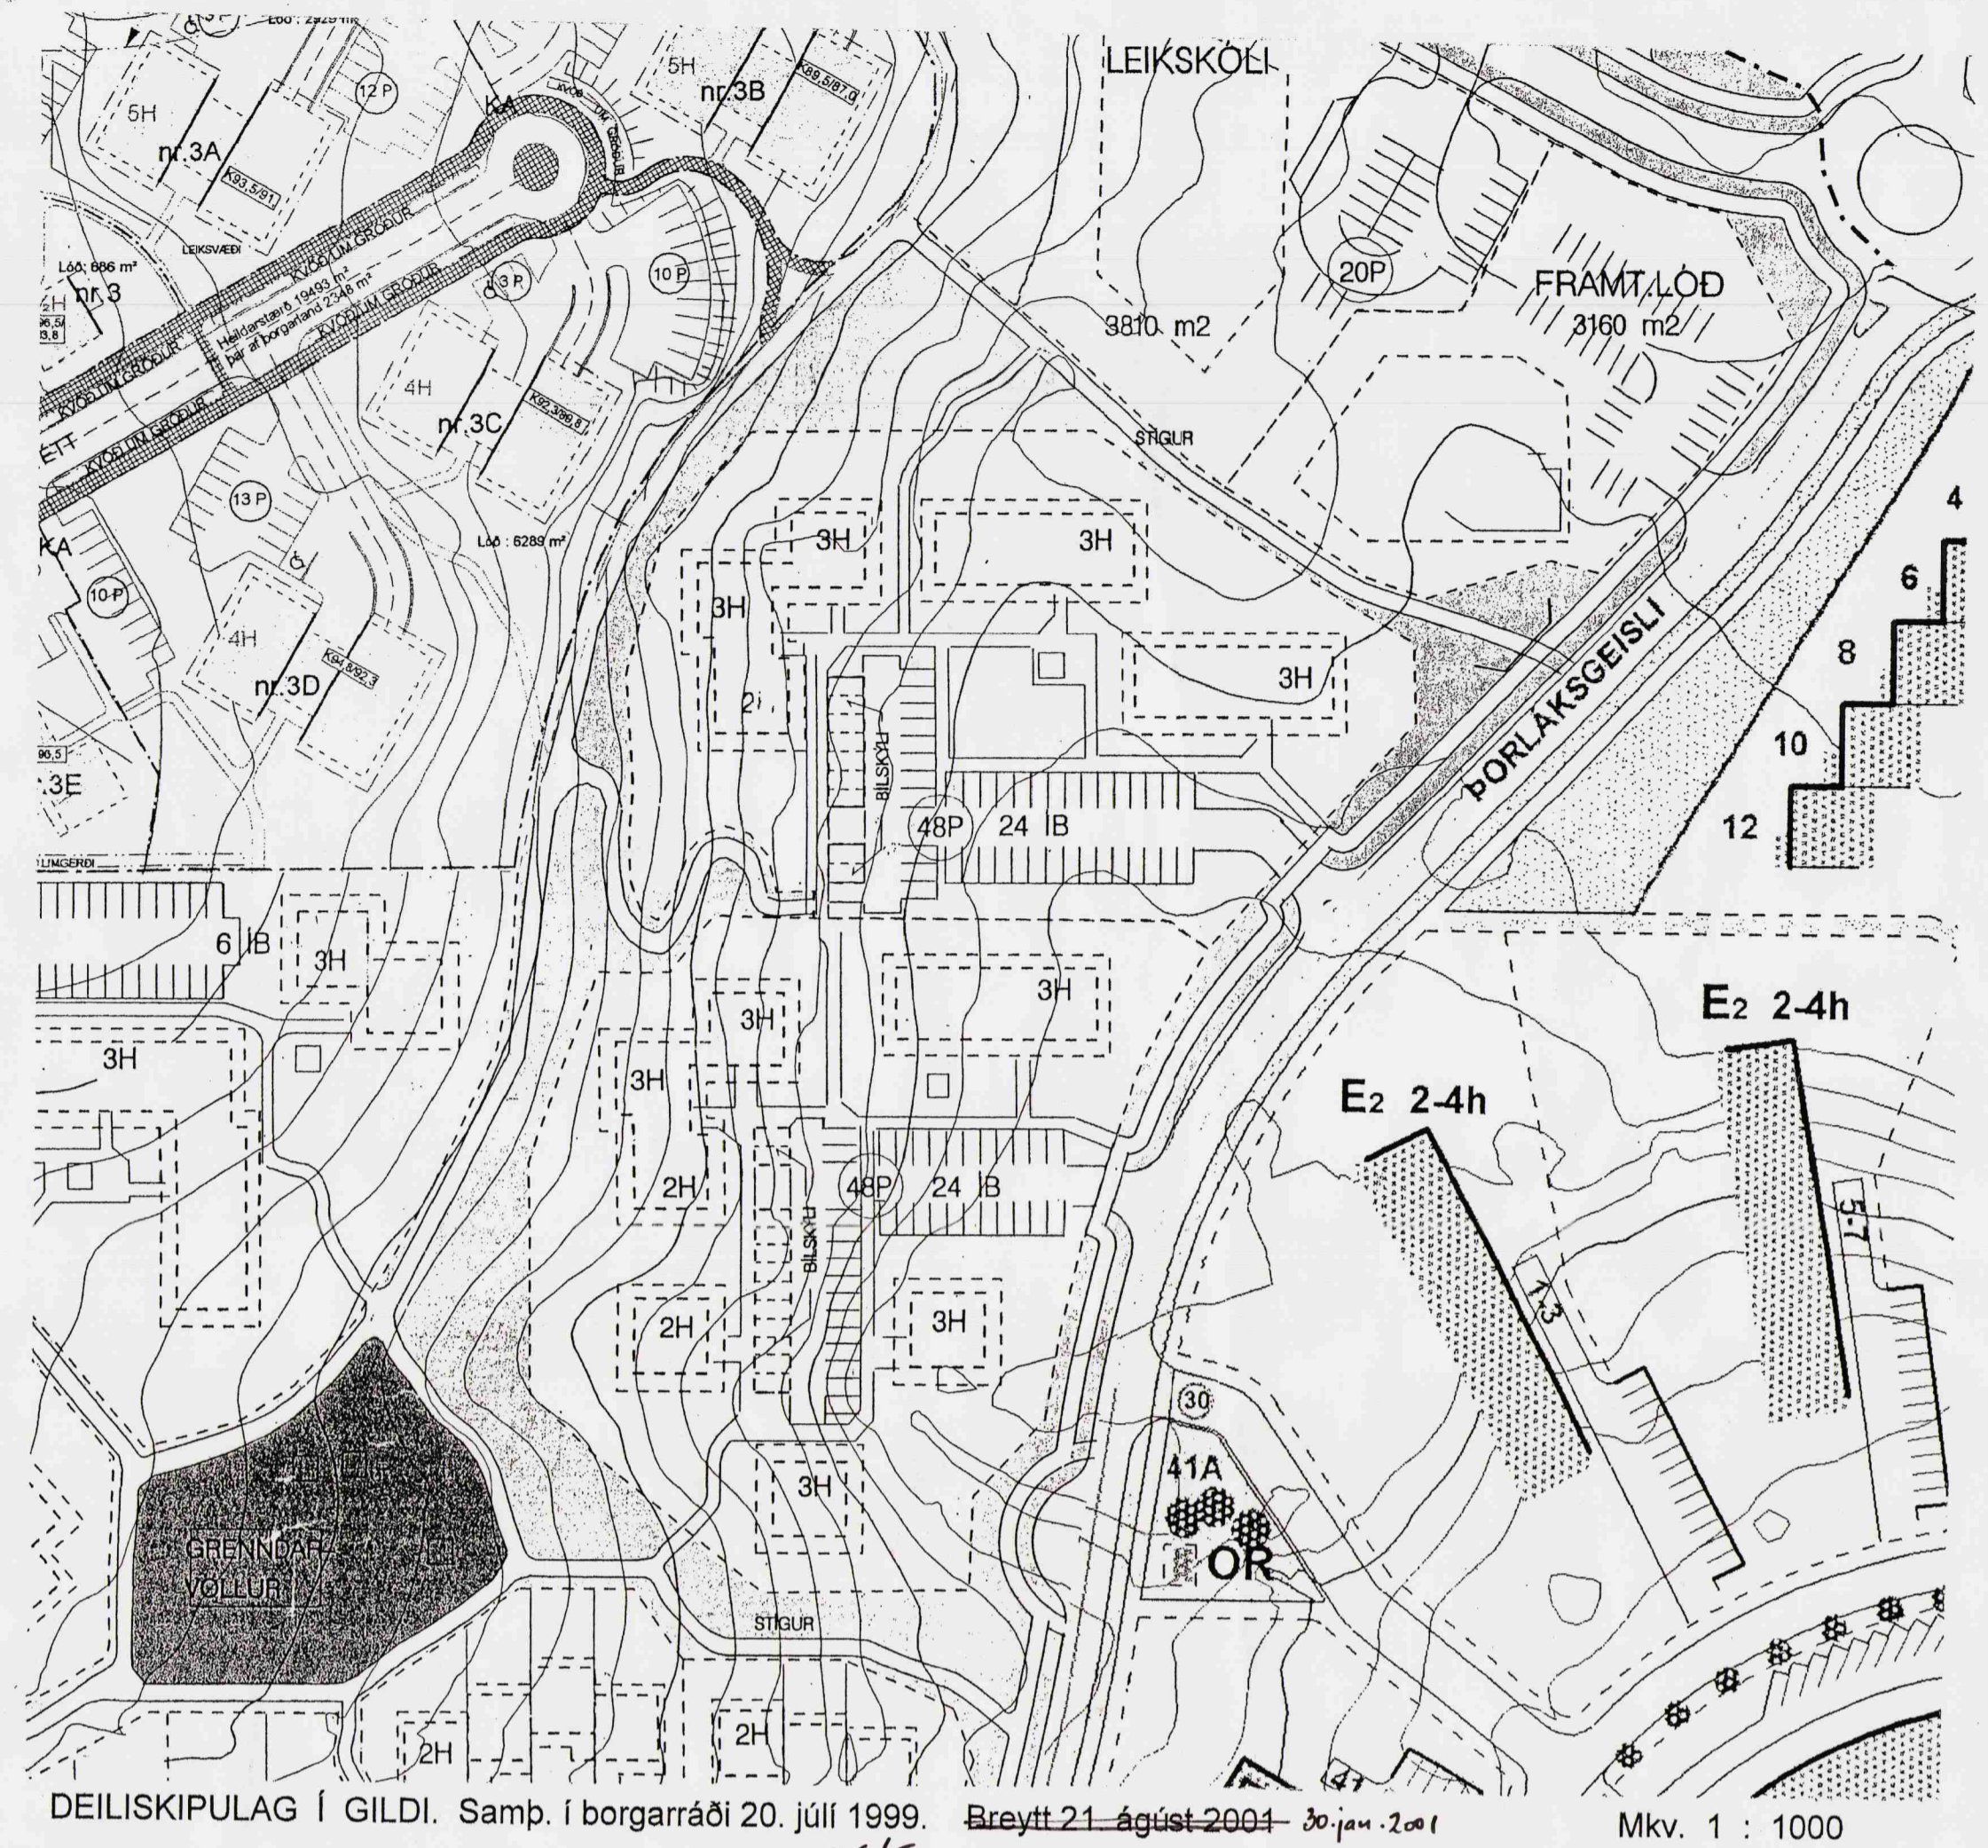

**SKILMÁLAR VORU :  
 FJÖLBÝLISHÚS F10- F12**

**ÞORLÁKSGÆISLI 6 - 34  
 8 hús á 3 hæðum/ 2-3 hæðum með kjallara, alls 49 íbúðir ásamt 21 stæðum í bílskýlum.**

**5.1. Aðkoma og lóð**  
 Lóðir hafa aðkomu frá Þorláksgæisla. Um er að ræða 2 lóðir. Sú nyrðri er með 3 húsum en sú syðri með 5 húsum. Sjá nánar skipulagsupprátt í mkv. 1:1000 og skýringarupprátt mkv. 1:2000.

**5.2. Húsagerðir**  
 Húsagerð F 10 er 2-3 hæðir með kjallara, húsgerð F 11 er 3. hæðir án kjallara, húsgerð F 12 er 2 hæðir og kjallari/ 3 hæðir og kjallari (sjá skýringarteikningar). Uppgefinn fjöldi íbúða er hámarksfjöldi sem þýðir að íbúðir geta verið færri. Fjöldi eða staðsetning stíghúsa er ekki bindandi. Gert er ráð fyrir að þau séu lokuð. Séoskað annarra +utfærsluna þarf bygginganefnd að samþykka hlífðarástafani s.s. hlífðarþök og snjóþræðslu í tröppum og pólum. Tryggja skal aðgengi út í suðurgarð frá stíggöngum í tengslum við sameign í húsgerð F10 og F11.

Kjallara má nýta sem sameign og íbúðarrými tengt íbúð á 1.hæð eða sem mögulegt aukarými fyrir aðrar íbúðir hússins. Ekki er heimilt að hafa sjálfstæða íbúð í kjallara. Samkvæmt byggingarreglugerð grein 104.5 skal að minnsta kosti ein íbúð eða fleiri hönnuð þannig að hana megi nýta samkvæmt þörfum hreyfihamaðra.

Hámarks húsdýpt fjölbýlishúsa án útbýgginga er 10.5 m til 11 m.

**5.3. Byggingareitir**  
 Byggingareitir eru sýndir á mæliblöðum og skýringarteikningum og skulu byggingar standa innan þeirra. Byggingareitir eru t.knaðir með brotnum línum sem takmarka h. marksumfang bygginga. Innan við innri byggingarlinu (sjá skýringarteikningu) má byggja allt að 100% af flatarmáli reits eða minna. Á milli ytri og innri byggingarlinu má byggja útbýggingu t.d. glerkálfa eða svalirþök ekki meira en sem svarar 1/3 af lengd hverrar húshliðar. Þar sem aðstæður leyfa má byggja stíghús út fyrir ytri byggingareit þó aldrei meira en 3 m.

**5.4. Þök og hæðir húsa**  
 Hámarkshæð mænis er gefin frá gólfkóta aðalháða húsa. (Sjá skýringarteikningu). Þakform fjölbýlishúsa er frjálst.

**5.5. Bílskýli og bílastæði**  
 Krafa er um að bílskýli séu byggð samtímis fjölbýlishúsi. Hámarksbreidd og lengd bílskýlis : sjá skýringarteikningar. Hámarksloft hæð plötu á plötu er 3m. Leitast skal við að aðlaga bílskýli sem bes að landi t.d. með jarðvegsfyllingum og steinhleðslum.

Gera skal ráð fyrir 2 bílastæðum pr. íbúð á lóð, þar af tilheyra húsgerðum F10 og F11 3 stæði í bílskýli, F12 2 stæði (sjá skýringarteikningar).

**5.6. Lóðarfrágangur**  
 Þar sem lóðir liggja að opnum grænum svæðum borgarinnar skulu ekki reistar girðingar heldur skulu lóðir afmarkaðar með língerðum og trjábeltum. Íbúðum neðstu hæða í fjölbýlishúsum skulu tilheyra sérnotalutlar, spíða sem skal vera 3 til 5 metra breið eftir aðstæðum, mælt frá húsvegg.

**SKILMÁLAR VERÐA:**

**ÞORLÁKSGÆISLI 6 - 12  
 4 hús á 3 hæðum, alls 58 íbúðir.**

**5.1. Aðkoma og lóð**  
 Um er að ræða eina lóð með fjölbýlishúsum. Aðkoma er frá Þorláksgæisla.

**5.2. Húsagerðir**  
 Á lóðinni eru fjógur fjölbýlishús, þriggja hæða. Staðsetning og fjöldi stíghúsa er ekki bundin. Tryggja skal aðgengi út í suðurgarð frá stíghúsi eða sameign. Hámarks húsdýpt án útbýgginga er 12 m.

**5.3. Byggingareitir**  
 Húsin skulu standa innan byggingarreits. Svalir mega ná allt að 2,0 m út fyrir reitinn.

**5.4. Þök og hæðir húsa**  
 Hámarkshæð mænis er 10,5m, gefin frá gólfkóta fyrstu hæðar. Þakform fjölbýlishúsa er frjálst.

**5.5. Bílastæði og sorpskýli.**  
 Gera skal ráð fyrir 2 bílastæðum á íbúðir 65 m<sup>2</sup> og stærri, en 1,5 stæði á minni íbúðir. Sorpskýli er heimilt að reisa aðskilin frá byggingareit, allt að 5,0 x 5,0m. Þau skulu felld inn í bílastæði, aðlöguð götuhalla og útliti húsa.

**5.6. Lóðarfrágangur**  
 Þar sem lóðir liggja að opnum grænum svæðum borgarinnar skulu ekki reistar girðingar heldur skulu lóðir afmarkaðar með língerðum og trjábeltum. Íbúðum neðstu hæða í fjölbýlishúsum skulu tilheyra sérnotalutlar, spíða sem skal vera 3 til 5 metra breið eftir aðstæðum, mælt frá húsvegg og skal gera grein fyrir þeim á byggingarnefndaruppráttum.

**5.7. Sérstakar kvæðir varðandi eignarhald og notkun.**  
 Á lóðinni og húsunum hvila sérstakar kvæðir þar sem þeimur úthlutað fyrir leiðuhúsnæði sbr. úthlutunarskilmála sem samþykktir voru í borgarráði Reykjavíkur þann 22. maí 2001

TILLAGA AÐ BREYTTU DEILISKIPULAG I Mkv. 1 : 1000