
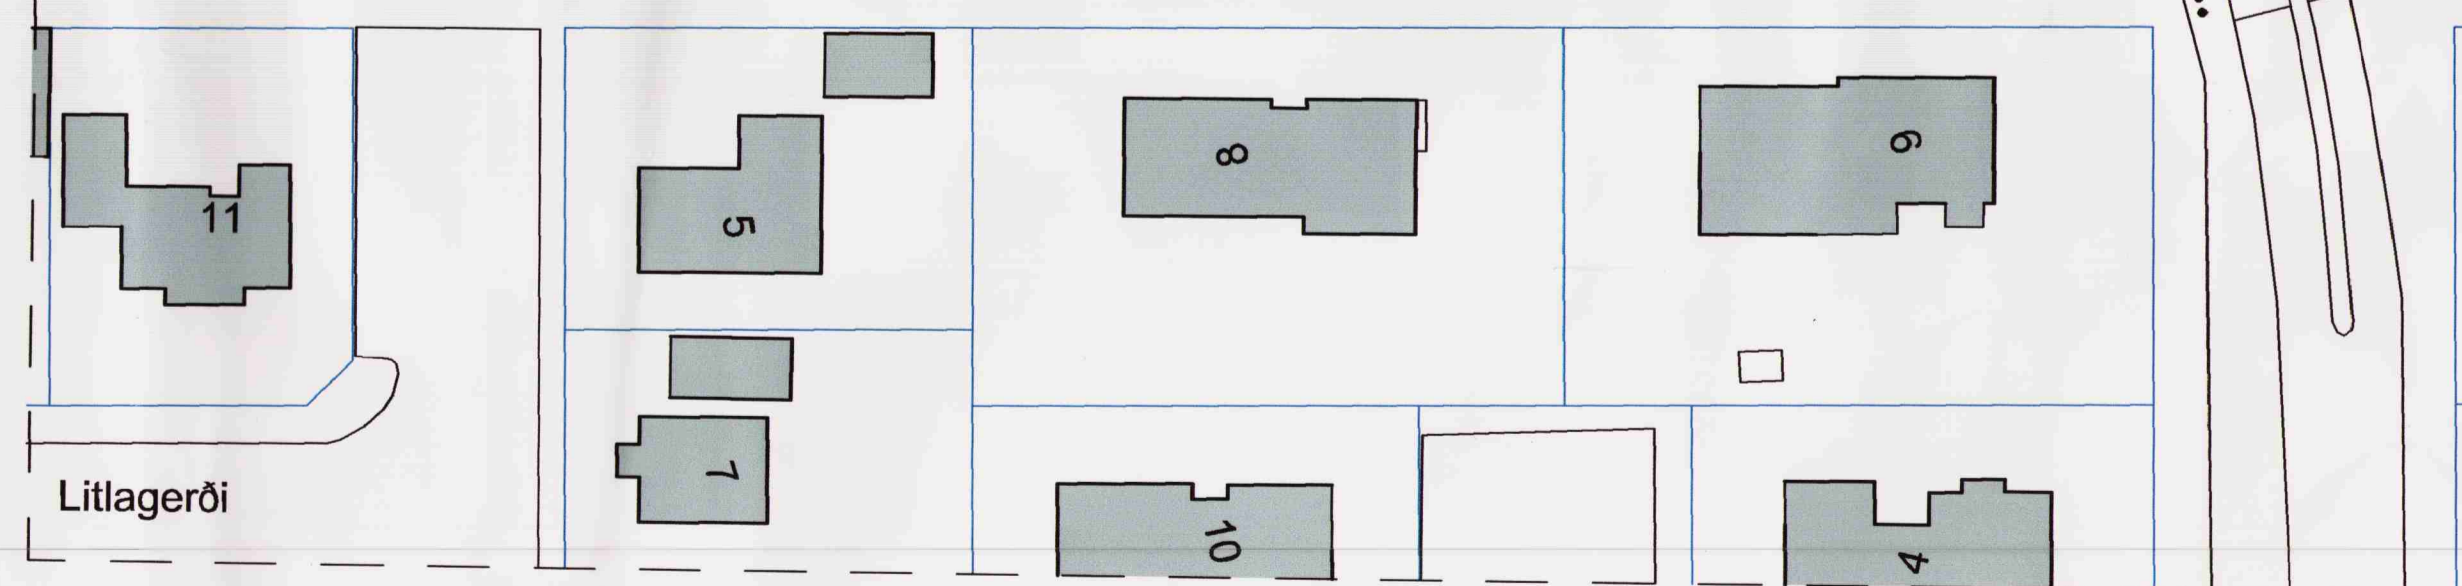


- Yfirlitsmynd
- Mörk deiliskípulags
 - Lóðarmörk
 - Kvöð um umferð á lóð
 - Núverandi byggingar, íbúðir og þjónusta
 - Núverandi byggingar, íbúðarbyggð
 - Núverandi óleyfisbyggingar
 - Byggingarætlur A
 - Byggingarætlur B
 - Takmarkaður byggingarætlur, bilgeymskur
 - Hæðir húsa
 - Ríshæð
 - Kjallari
 - Bilastæði á lóð
 - Ný eða breytt bilastæði á lóð
 - Bilastæði á borgarlendi
 - Gangbraut yfir umferðargötu
 - Göngustígur
 - Fjökíli bilastæða á lóð
 - Innkeyrsla

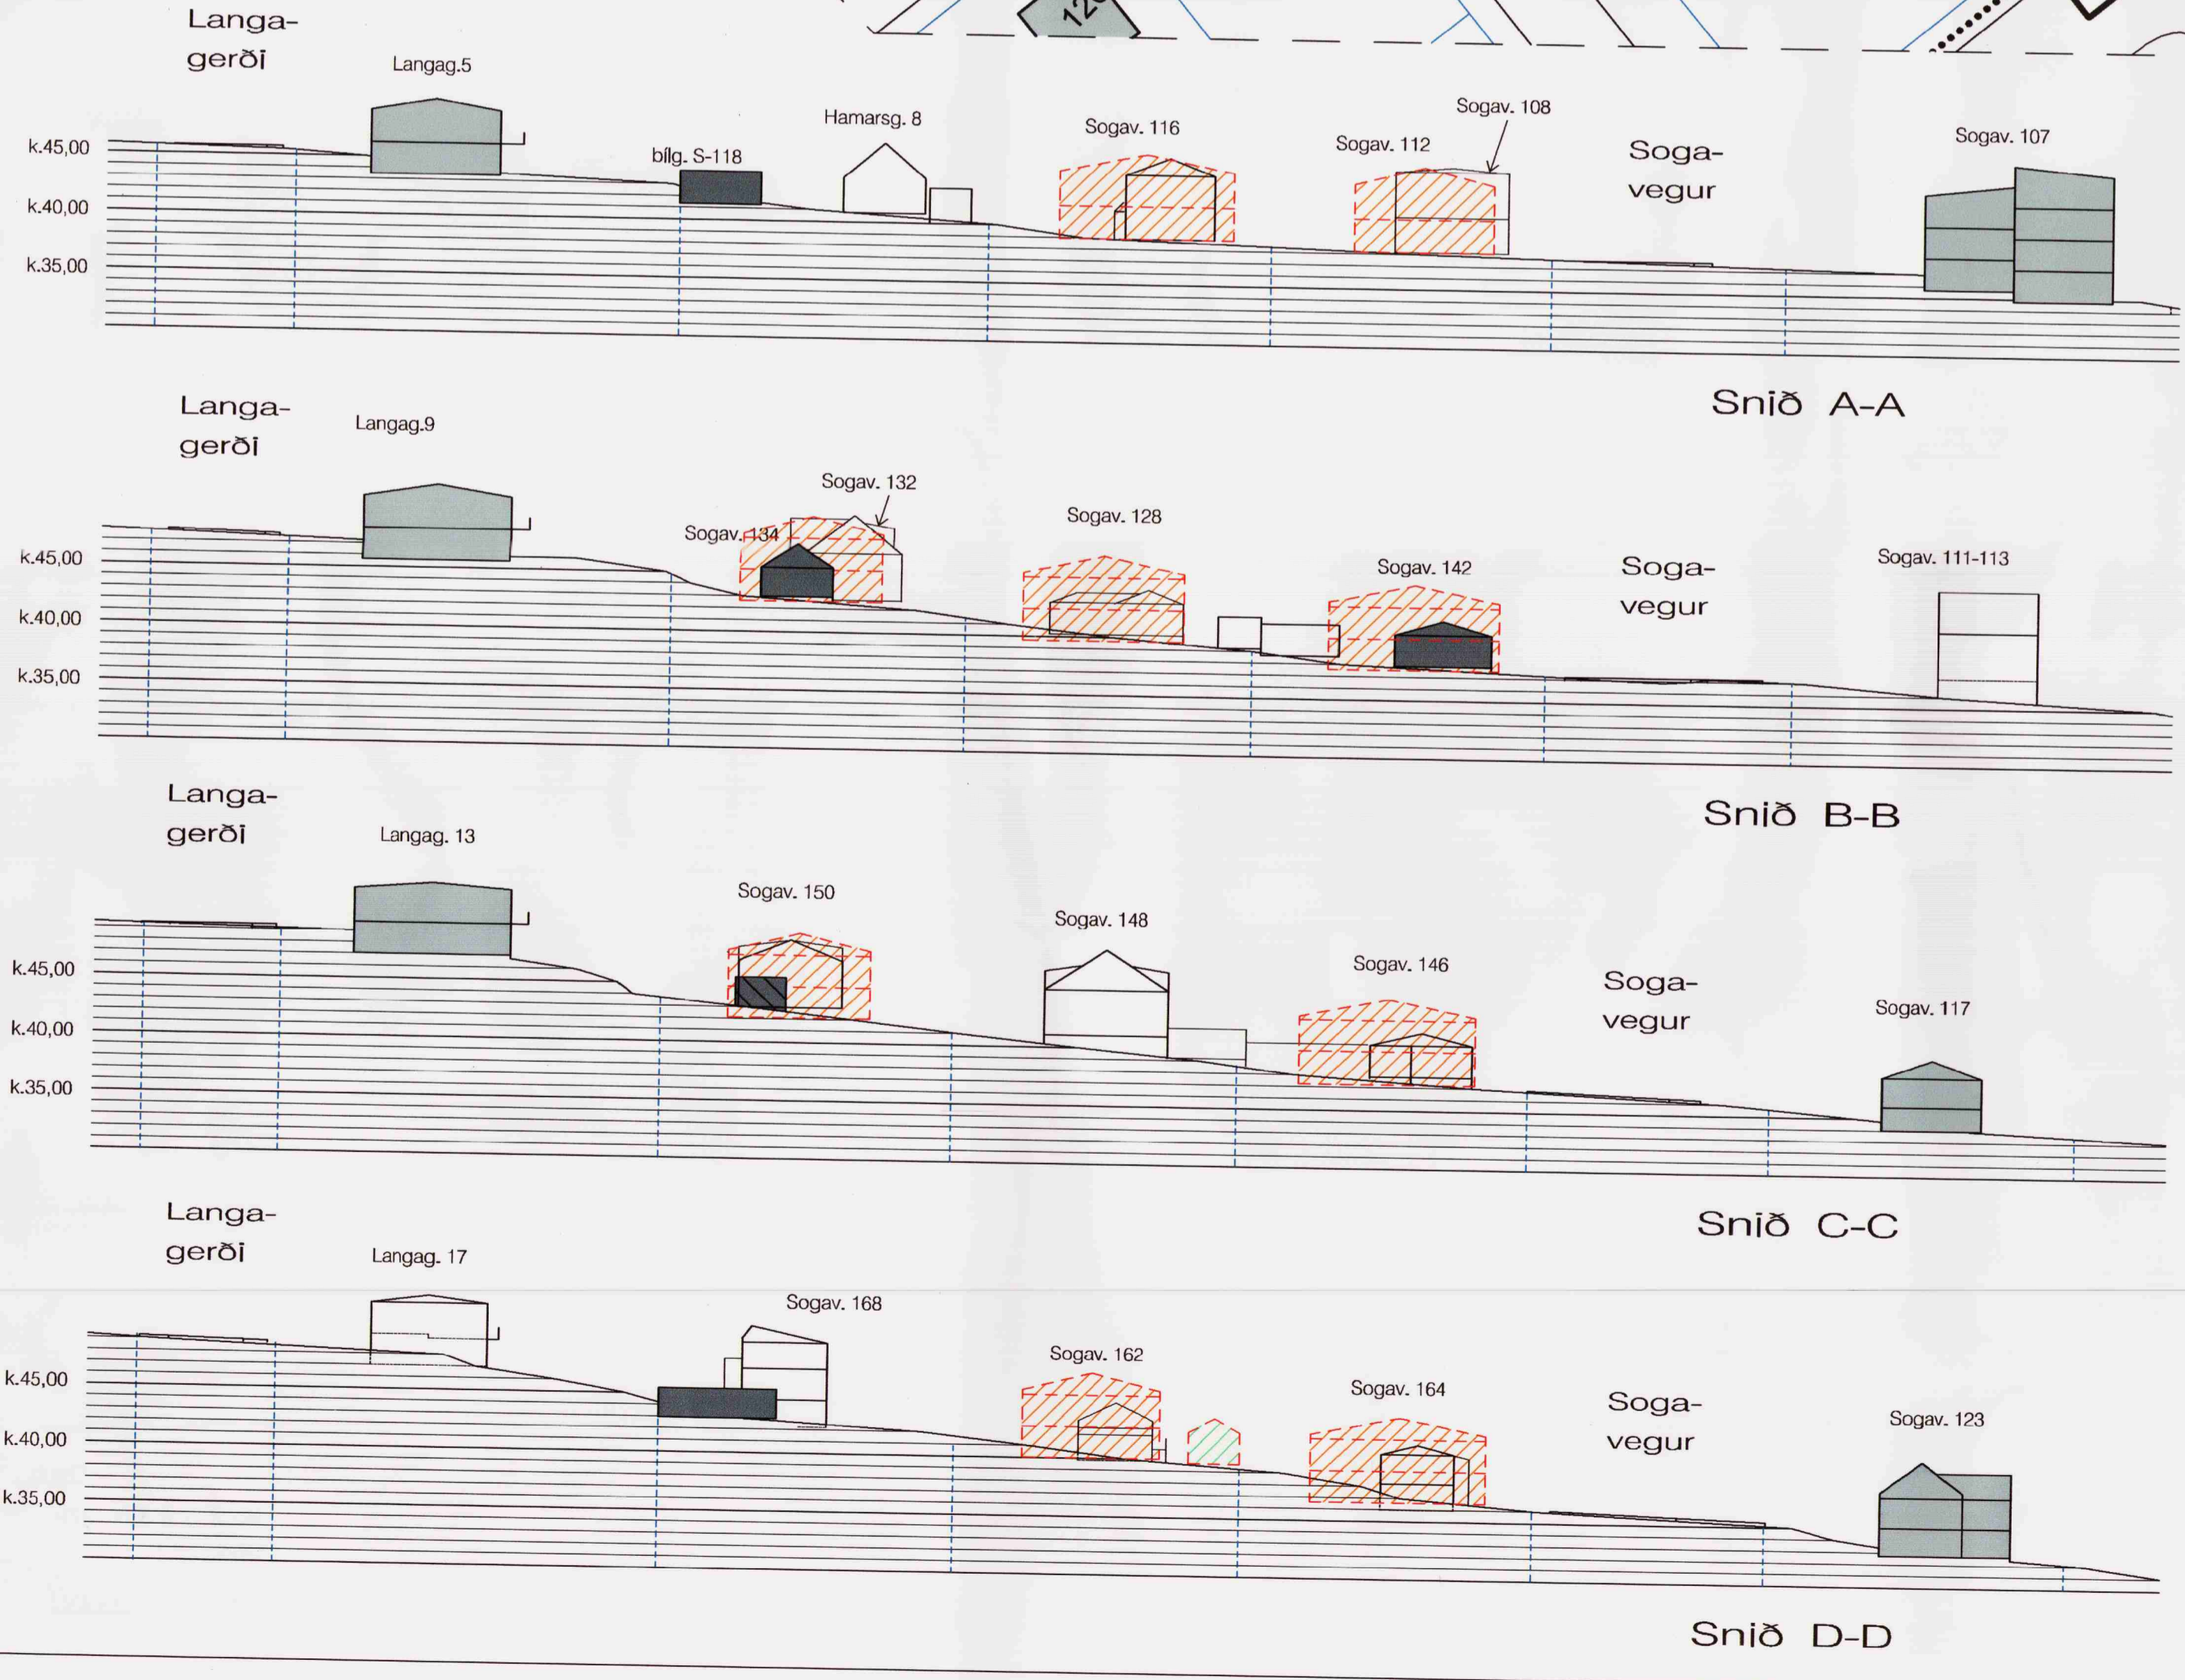

Deiliskípulagstillaga 1:500
- hluti 2

Sogavegur
Hluti af reit 1.8

Deiliskípulag
unnið fyrir skípulags- og byggingarsvið Reykjavíkur

Uppdráttur nr. 2 af 3

ARKHÚSIÐ ehf.
Barónsstíg 5 - 101 Reykjavík
sími: 511 8099 - fax: 511 8098
arkhusid@simnet.is
Guðfrinna Thordarson arkitekt FAÍ

kvartíli: 1:500
teiknaði: gth.
daga: 21.09.2004
búið: 18.11.2004
vegið af þykkingu og
til Skípulagsráðsinnar