

Hluti af aðalskipulagi Reykjavíkur 2001-2024.

Skipulagssvæði

Tákn	Skýringar
	Mörk deiliskipulags
	Núverandi byggingar
	Byggingareitur nýbyggingar/ byggingareitur til bráðabirgða
	Lóðarmörk
	Skrúðgarður
	Leiksvæði
	Torg / garðsvæði
	Grasflatur, Leikflatur
	Þrautarbrautir,jaðarþröttir
	Boltavellir, leikflatur
	Leikgarður (Bmx hjólabrautir,brettagarður)
	Íþróttasvæði,grasvellir
	Fjóræfli
	Smábláklúburinn
	Ultima Thule
	Brennstæði
	Núverandi gröður
	Gróðurbelti
	Vistgata
	Innkeyrsla / útkeyrsla
	Tengistigir,leiðbeinandi lega
	Stofnstigar
	Akfær stigur
	Bilastæði
	Undirgöng
	Núverandi hæðarlínur
	Stærð lóðar í fermetrum
	Fjöldi bilastæða
	Formnínjar
	3-4 metra háar manir

HEITI SKIPULAGS: GUFUNES, mkv. 1:3000

GILDANDI SKIPULAG SAMPYKKT Í BORGARÁÐI 29.11.2007.

TILLAGA AÐ BREYTTU SKIPULAGI GUFUNESI, mkv. 1:3000

GREINAGERÐ

Afmörkun svæðis
Lög er fram tillaga að breytingu á deiliskipulagi af Gufunessvæðinu. Eldri deiliskipulagsuppráttur samþykktur 29.nóv 2007 í borgarráði, fellur úr gildi við gildistöku þessa skipulags. Svæðið er u.þ.b 38 ha. að stærð og ámarkast af Strandvegi til austurs, fyrirhuguðum Hallsvægi til suðurs, fyrirhuguðri Sundabraut til vesturs og aðkomuvegi að Áburðarverksmiðju til norðurs. Svæðið er að stærstum hluta gamalt úrurnarsvæði.

Helstu breytingar á deiliskipulaginu eru eftirfarandi:

Lítilsháttar breyting er á afmörkun og stærð byggingareits ÍTR og stækkar hann úr 6.000 m² í 16.700 m², til aðlögunar að frumhönnun sem nú liggur fyrir. Einnig er bætt inn akferum stígt þjónustuaðkomu) norðanmegin við klifurbús sem tengist aðkomuvegi.

Þjónustubýgging fyrir skemmtigarð á reit U51, færast nær Gufunesvegi byggingareitur er stækkaður, byggingarmagn aukði og hæðarmörk rýmkuð. Byggingareitur fyrir reit U51 er færður til austurs frá fyrri tillögu. Bífreyðastæðum á svæðinu er fjölgað. Brennstæði er fært í norðvesturátt. Gervigrassvöllur, ljósamöstur og tarkanbraut eru tekin út en í stað þess er sett fjölnota grasflatur. Byggingareitur er áfram á svæði þar sem ráðgeyt var vallahúsi, sem mögulegt þjónustu salernishúsi. Stærðarmörk útháttra svæða hafa breyst óverulega og koma fram í greinargerð. Bráðabirgðabýggingareit er bætt við í reit U51.

Aðrar breytingar eru minni og felast í lítilsháttar tilfærslu á stíg, götu, Annað í skipulaginu er óbreytt frá fyrri tillögu.

Núverandi notkun

Byggingar á svæðinu eru Gamli þærin í Gufunesi, ásamt fjösi þar við ásamt sérhustumi. Gufunesþærin : Hann var fluttur á núverandi stað þegar Áburðarverksmiðjan var reist. Í dag er byggingin notuð sem félagsmóstöð ÍTR í Grafarvogi. Fjósíð: Fjósíð hefur verið endurbyggt og nýst nú í starfi ÍTR. Sérhustumi: Í dag nýst turninn fyrir klifur, og ísklifur í starfi ÍTR. Sáb hefur verið í allt svæðið og er því allt yfirborð bundið, einnig hafa verið gróðursett tré á nokkrum stöðum sérstaklega í nálgæði við Gufunesþærin.

Núverandi skipulag

Í aðalskipulagi Reykjavíkur 2001-2024 er svæðið skilgreint sem opið svæði til sérstakra nota. Umhverfis svæðið liggur einn stofnstígur en af honum er hlíðarþenging sem kemur til með að liggja út í Víðey um brú. Sundabraut kemur til með að liggja við vestanvert svæðið. Núverandi aðkoma að svæðinu er frá Strandavegi. Svæðið er að hluta gamall úrnarnastaur og verður vöktun á gasútstreymi og sigvatni í samræði við umhverfis og heilbrigðisstofnun Reykjavíkurborgar.

Formleifar

Á norðurhluta svæðis er rúst merkt nr. 54 á upprætti. Við ystu mörk formínja er 20 metra helgumarsvæðið og er það sýnt á upprætti.

Uppruni kort: LUKR - landupplýsingakerfi Reykjavíkurborgar
Hnitakerfi : ISNET 93

Unnið fyrir:



GUFUNES

BREYTING Á DEILISKIPULAGI

Byggingar/skilmálar

Gamli Gufunesþærin á reit U2:
Gert er ráð fyrir möguleikum á stækun Gufunesþæjar og er byggingareitur skilgreindur þannig. Byggingarreitir samtals 277 m². Ekki er gert ráð fyrir að manishæð verði meiri en nú er.

Fristundamiðstöðin Gufunesþæ á reit U2:

Gert er ráð fyrir að stækka núverandi hlöðu og byggja við hana fristundaaðstöðu fyrir fristundamiðstöðina Gufunesþæ. Í húsinu yrði m.a. smíðlur, æfingarástæða fyrir hjónsveitir, klúbbahebergi og skrifstofur. Einnig er gert ráð fyrir veitingaaðstöðu. Byggingareitur er sýndur í upprætti. Gert er ráð fyrir að sérhustum geti nýst áfram sem klifurturn - sjá nánar klifurbús. Hámarks hæð 9 metrar.

Klifurbús á reit U2:

Gert er ráð fyrir að byggja klifurbús sem staðsett er norðan við hlöðu og fellur núverandi sérhustum inni byggingareitin. Turninn getur staðið áfram ef það fellur að nýrri hönnun eða verður fjarlægður. Klifurbúsinn er atlaður rúmur byggingareitur og er hámarks hæð klifurbús 19 metrar. Í húsinu verður m.a. klifurveggr mismunandi gerðar í breidd og hæð.

Brettahús á reit U2:

Gert er ráð fyrir að byggja brettahús, sem er inniástaða hjólabretta með þrautarbrautum og ahofendaaðstöðu. Brettahús er staðsett norðan við hlöðu sbr. teikningu. Hámarks hæð er 9. metrar.

Gert er ráð fyrir að samtengja áætlað húsnæði fristundamiðstöðvarinnar við brettahús og klifurbús. Byggingareitur samtals 6700 m². Húsnæði yrði samtengt með yfirbygguð torgi, og er stærð byggingareita miðuð við þar. Svæðið umhverfis gamla Gufunesþærin, ásamt hugaslegri aðstöðu fyrir fristundamiðstöðu, klifur og brettahús er merkt U2 á upprætti sem er samtals um 13.600 m².

Þjónustuhús / Salerni á reit U3:

Gert er ráð fyrir möguleikum á byggingu þjónustuhús/salernis á reit U3. Gert er ráð fyrir Hlöðu. Svæðið nýstist vel fyrir þarfir fjölmörgu uppkomur sem Grafarvogsbúar standa fyrir t.d 17. júní, Grafarvogsdagurinn, sumardagurinn fyrsti, þrettándaglegi ofl.

Skógarstigur


Á svæðinu er gert ráð fyrir náttúrussvæði sem inniheldur bogadrengar þrautarbrautir, stiga sem nýstist sem brettabrautir, fyrir fjallahjóli eða sem skógarstigur.

Brennstæði

Brennstæði er staðsett á upprætti og skal vera amk. 100 metra frá nærliggjandi mannvirkjum. Málarnárlag skal vera undir svæðinu sem hægt er að endurnýja eftir að ártengi brennu er lokið.


Bífreyðastæði

Bilastæði skulu almennt vera í samræmi við 64 gr. Byggingareglugerð (441/1998) og gr.3.1.4. í skipulagsreglugerð (400/1998) Bilastæði skulu vera 5 m. á lengd að lágmarki og minnst 2,5 metrar á breidd, en þar sem þau liggja hórreitti á aðkomuvegi þá skulu þau vera 7 metrar á dýpt. Bilastæði eru við Gufunesþærin, við íþróttavellina, við reiti sem úthluta á til einstakra aðila eða félagsamtaka. Innan svæðis er gert ráð fyrir 285 stæðum, en með möguleika á stækun um allt að 80 stæðum.

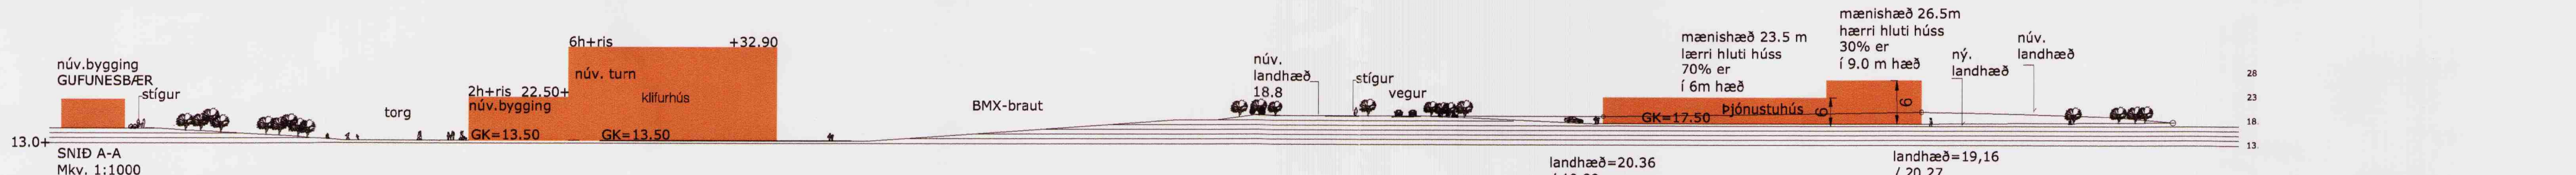

Deiliskipulag þetta sem fengið hefur meðferð í samræmi við ákvæði 25. gr. skipulags og byggingarlaga nr.190 var samþykkt í SKIPULAGSRÁÐI þann 12. maí 2010 og í SKIPULAGSRÁÐI þann 20. maí 2010.

Tillagan var auglýst frá 18. nóv. 2009 með atgugasendafrestri til 4. janúar 2010.
X *Pjetur Brandarson*
Auglýsing um gildistöku deiliskipulagsins var birt í B-deild Stjórnartíðinda þann 200

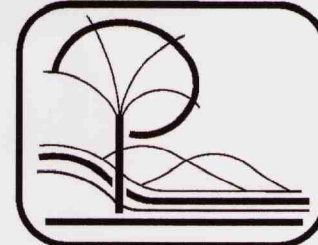

LANDARK
PÉTUR JÓNSSON LANDSLAGSARKITEKT
TEIKNISTOFA STÓRHÖFÐA 17
SÍMI 567-7737 FAX 567-7736

BREYTING	DAGS:	TEXTI	SAMP:
MKV. 1:3000	A		
DAGS. 31.08.2009	B		
HANNAD P.J.H.P.	C		
TEIKNAD HHP	D		
	E		