


Deiliskipulag Bíldshöfði 5a
Í gildi er deiliskipulag; Sævarhöfði-Bíldshöfði, sem samþykkt var í borgarráði 31.10.1989
Síðar breytt vegna lóðarinna Bíldshöfða 5a.
Samþykkt í borgarráði 20.09.2006
Auglýst í B-deild Stjórnartíðinda 13.10.2006

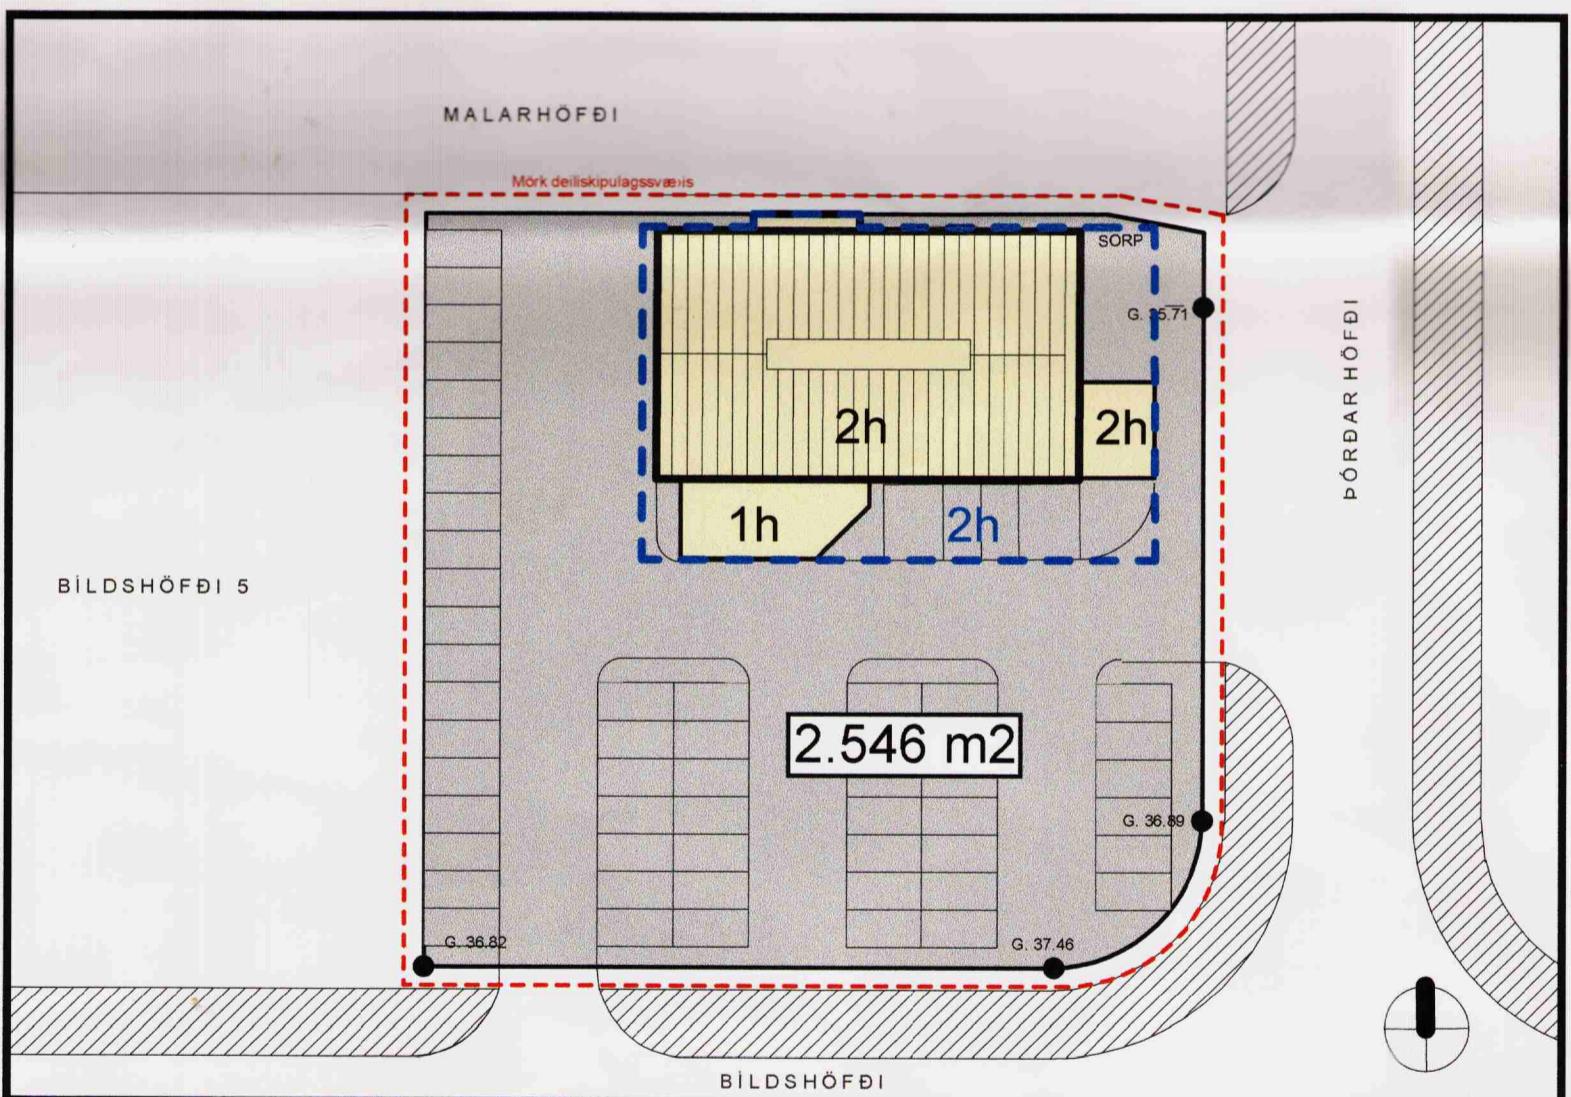


Tillaga að breytingu á deiliskipulagi - MKV. 1:500.

Breyting:
Byggingarreitur er stækkaður svo, að í stað númerandi byggingarreits, sem afmarkast af útlínunum númerandi húsa komi byggingarreitur 34 x 23 m., mældur frá norðurhlíð aðalbyggingar að norðan og frá austurgafli númerandi útbyggingar, auk byggingarreits útbyggingar til norðurs. Stækkun á byggingarreit er öll fyrir 1-2 hæðar hús, sbr. upprátt. Nýtingarhlutfall skal mest vera 0.49.

Landnotkun er skv. aðalskipulagi blönduð; þ.e. verslun, þjónusta og athafnahverfi.
Bílastæði skulu vera á lóðinni og skv. almennum bílastæðareglum, amk. 1 stæði pr. 50 m² húss..
Amk. 2 stæðu skulu henta hreyfihömluðum.


Útlit byggingahluta skal samræmt eins og kostur er. Æskilegt er að koma fyrir gróðurbeðum á lóðinni.

Helstu stærðir:	Fyrir breytingu	Eftir breytingu
Lóð:	2.546 m²	2.546 m²
Flatarmál byggingar:	635.1 m²	1.247,5 m² (max)
Nýtingarhlutfall:	0.2494	0.4900
Að öðru leyti gilda eldri skilmálar.		

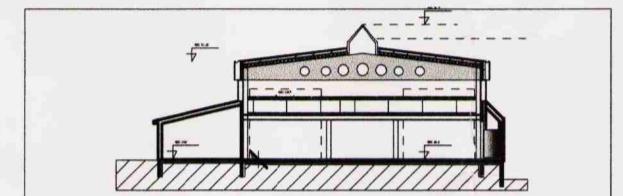


Númerandi sneiðing


Skýringar

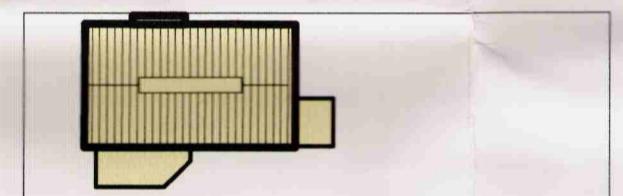


Nýr byggingarreitur

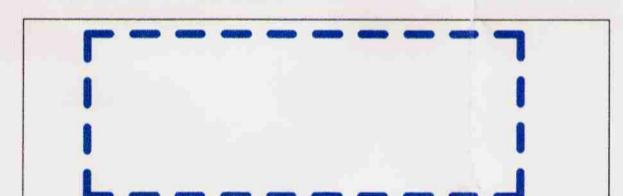

Nýr byggingarreitur

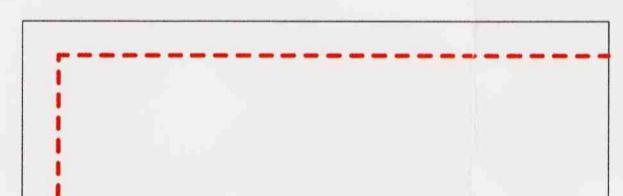

Mörk deiliskipulags

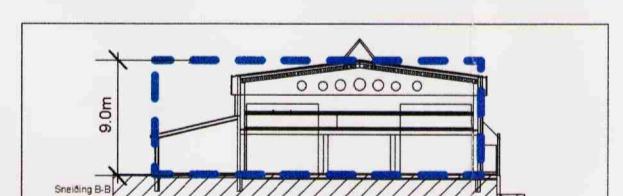


Lóðréttur byggingarreitur miðað við hámarksnýtingu

Deiliskipulagsbreyting þessi sem fengið hefur meðferð í samræmi við ákvæði 2. mgr. 26. gr. skipulags- og byggingarlaða nr. 73/1997 var samþykkt b embatagf. skipulagsstjóra þann 16. júní 2010

Tillagan var grenndarkynnt frá 12. maí 2010 með athugasemdafresti til 11. júní 2010.

Auglýsing um gildistöku breytingarinnar var birt í B-deild Stjórnartíðinda þann 201-.

✓ Margr. Grindar
Borgarsöður tekur að sér að bæta það tjón sem einstakir aðilar kunnar að verða fyrir við breytingu þessa.

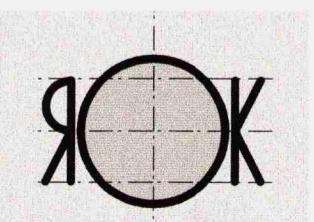

R O K . I S e h f.
GUNNLUGUR Ó. JOHNSON
A R K I T E K T F A I
KT: 080657 7819
ÁR BOT MOSFELLSBÆ
5666261 - 8642625
GOJ@CENTRUM.IS