


BREYTING Á DEILISKIPLAGI VEGNA HVERFISGÖTU 102B

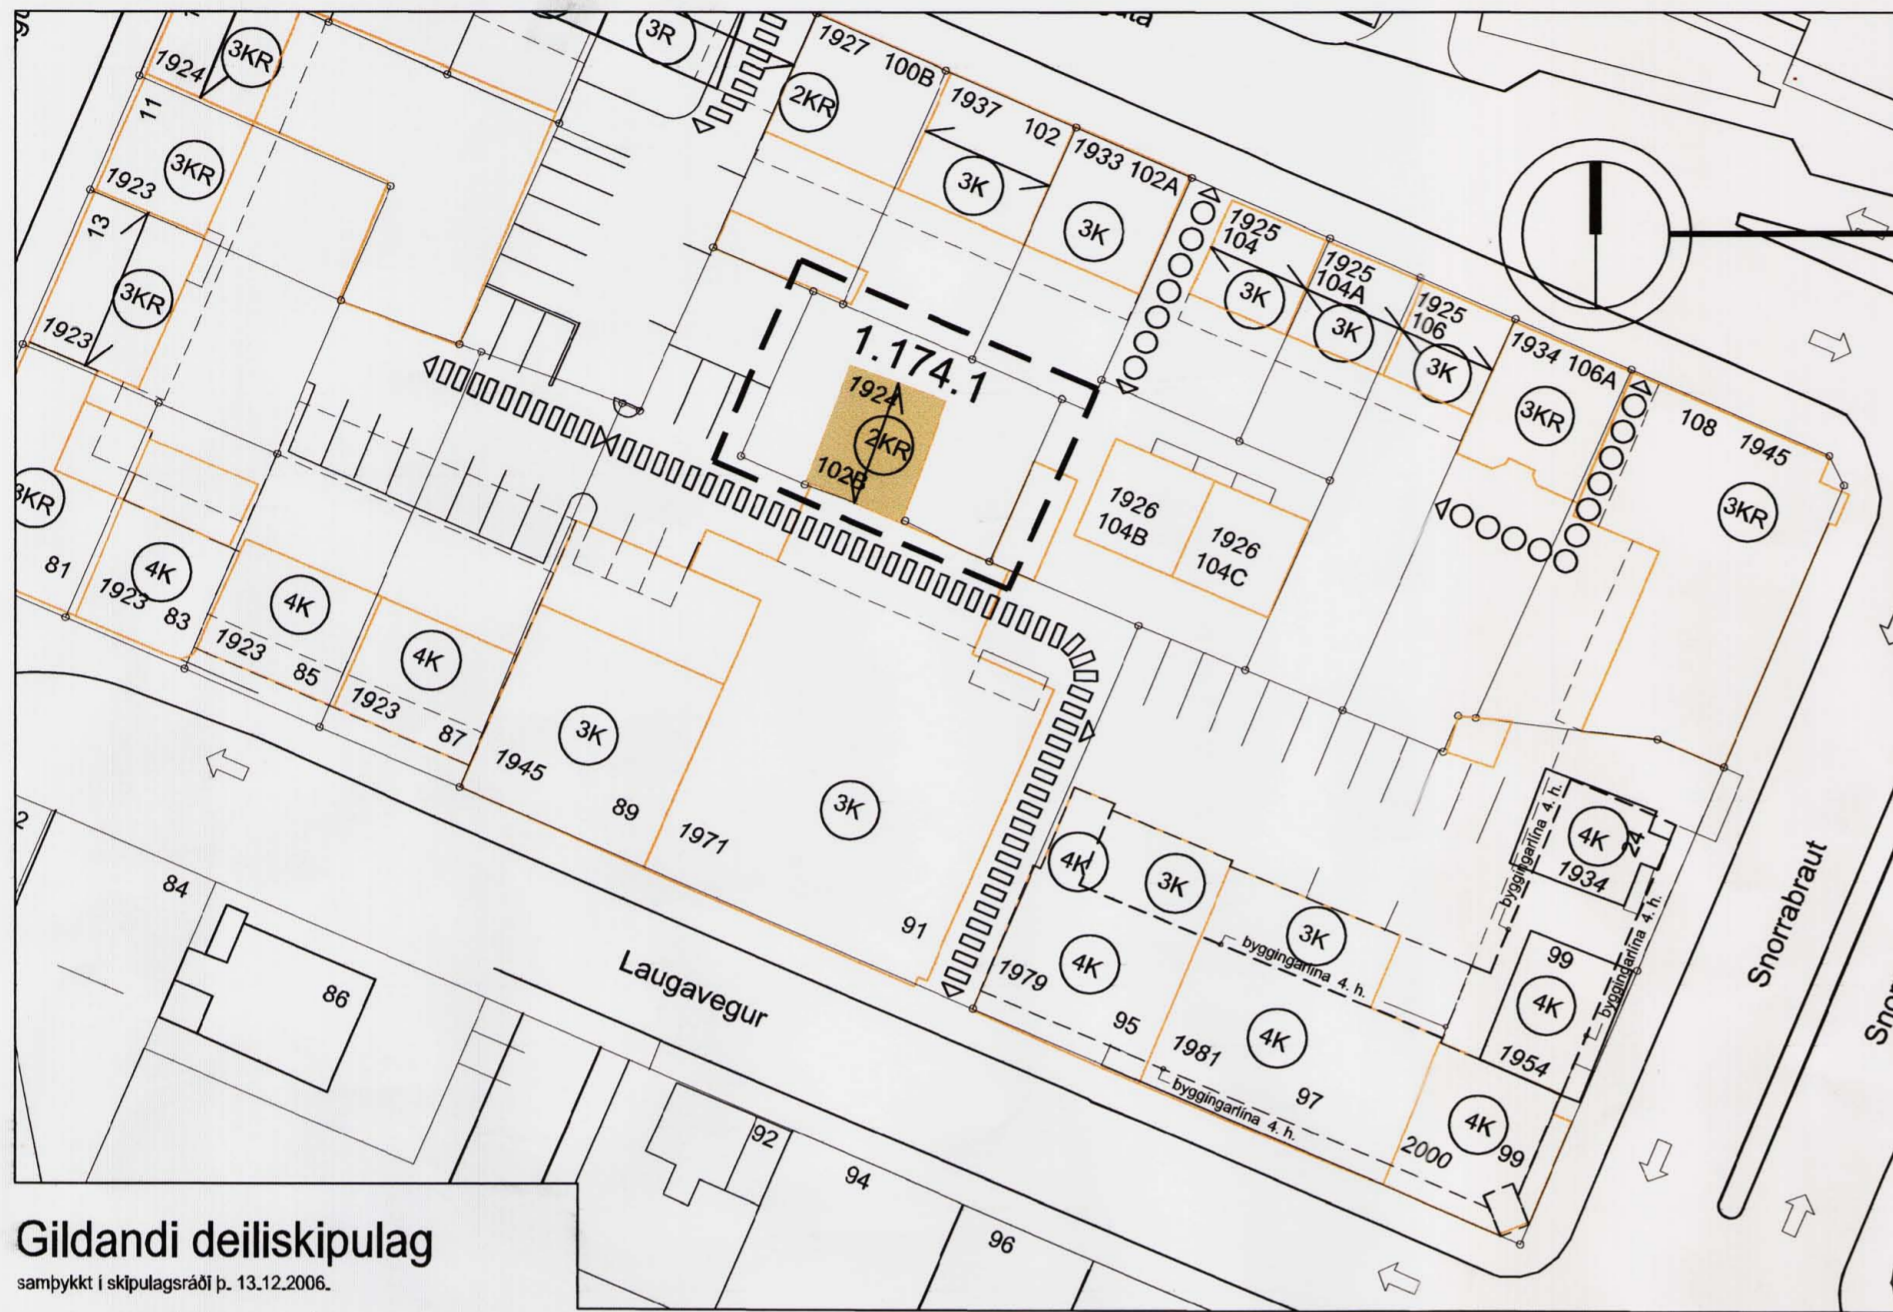

Gildandi deiliskiplag
samþykkt í skipulagsráði þ. 13.12.2006.

Mælikvarði 1:500

REITUR 1.174.1



Staðgreinireitur 1.174.1
Hluti aðalskipulags Reykjavíkur 2001-2024

Skýringamynd 1:500



Hverfisgata 102B að vestan

Hverfisgata 102B að vestan

Fyrir breytingu

Eftir breytingu

- TÁKN SKÝRINGAR
- Mörk skipulagsbreytinga
- Lóðarmörk
- Innkeyrsla
- Kvðó um akandi umferð
- Kvðó um gönguleið
- Megin mænissstefna
- 1924 Byggingarár
- 2K Hæðir/kjallari
- 2KR Hækkun
- Núverandi bygging

Greinagerð:
Um er að ræða lóð á staðgreinireit 1.174.1 sem afmarkast af Hverfisgötu Snorrabraut, Barónstíg og Laugavegi.
Húsið er í dag með 2 íbúðum, íbúð á 1 hæð og íbúð á 2 hæð.
Míðað er við það að áfram verði 2 íbúðir í húsinu, en að efri hæð sameinist nýju rísl.


Bygging á lóð Hverfisgötu 102B verður hækkuð þ.e. veggshæð hækkar um 1m og mænissshæð hækkar um 2,1m, einnig er bætt við kvistum og svölum. Að öðru leyti gilda á reitnum deiliskiplag, greinagerð og uppráttur sam samþykktur var í borgarráði þann 01.06.2006.

Nýtingahlutfall fyrir stækkun er 0,64.
Nýtingahlutfall eftir stækkun verður 1,04.

Skilmálar:
Stærð lóðar er 240m²
Hámarksvegghæð 6,7m (míðað við Inngangsköta 1. hæðar)
Hámarksþakhæð 9,9m (míðað við Inngangsköta 1. hæðar)
Kvistir eru heimildir all að 70% þaklengdar beggia vegna

Deiliskiplagsbreyting þessi sem fengið hefur meðferð í samrámi við ákvæði 2. mgr. 26. gr. skipulags- og byggingarlaga nr. 1997 var samþykkt í SKIPULAGSRÁÐI þann 5. sept 2007.
Tillagan var grenndarkynnt frá 1. ág. 2007 með atugasemdafrestni til 29. ág. 2007.
Auglýsing um gildistöku breytinganna var birt í B-deild Stjórnartíðinda þann _____ 2007.

Borgarsjóður tekur að sér að bæta það tjón sem einstakir aðilar kunna að verða fyrir við breytingu þessa.

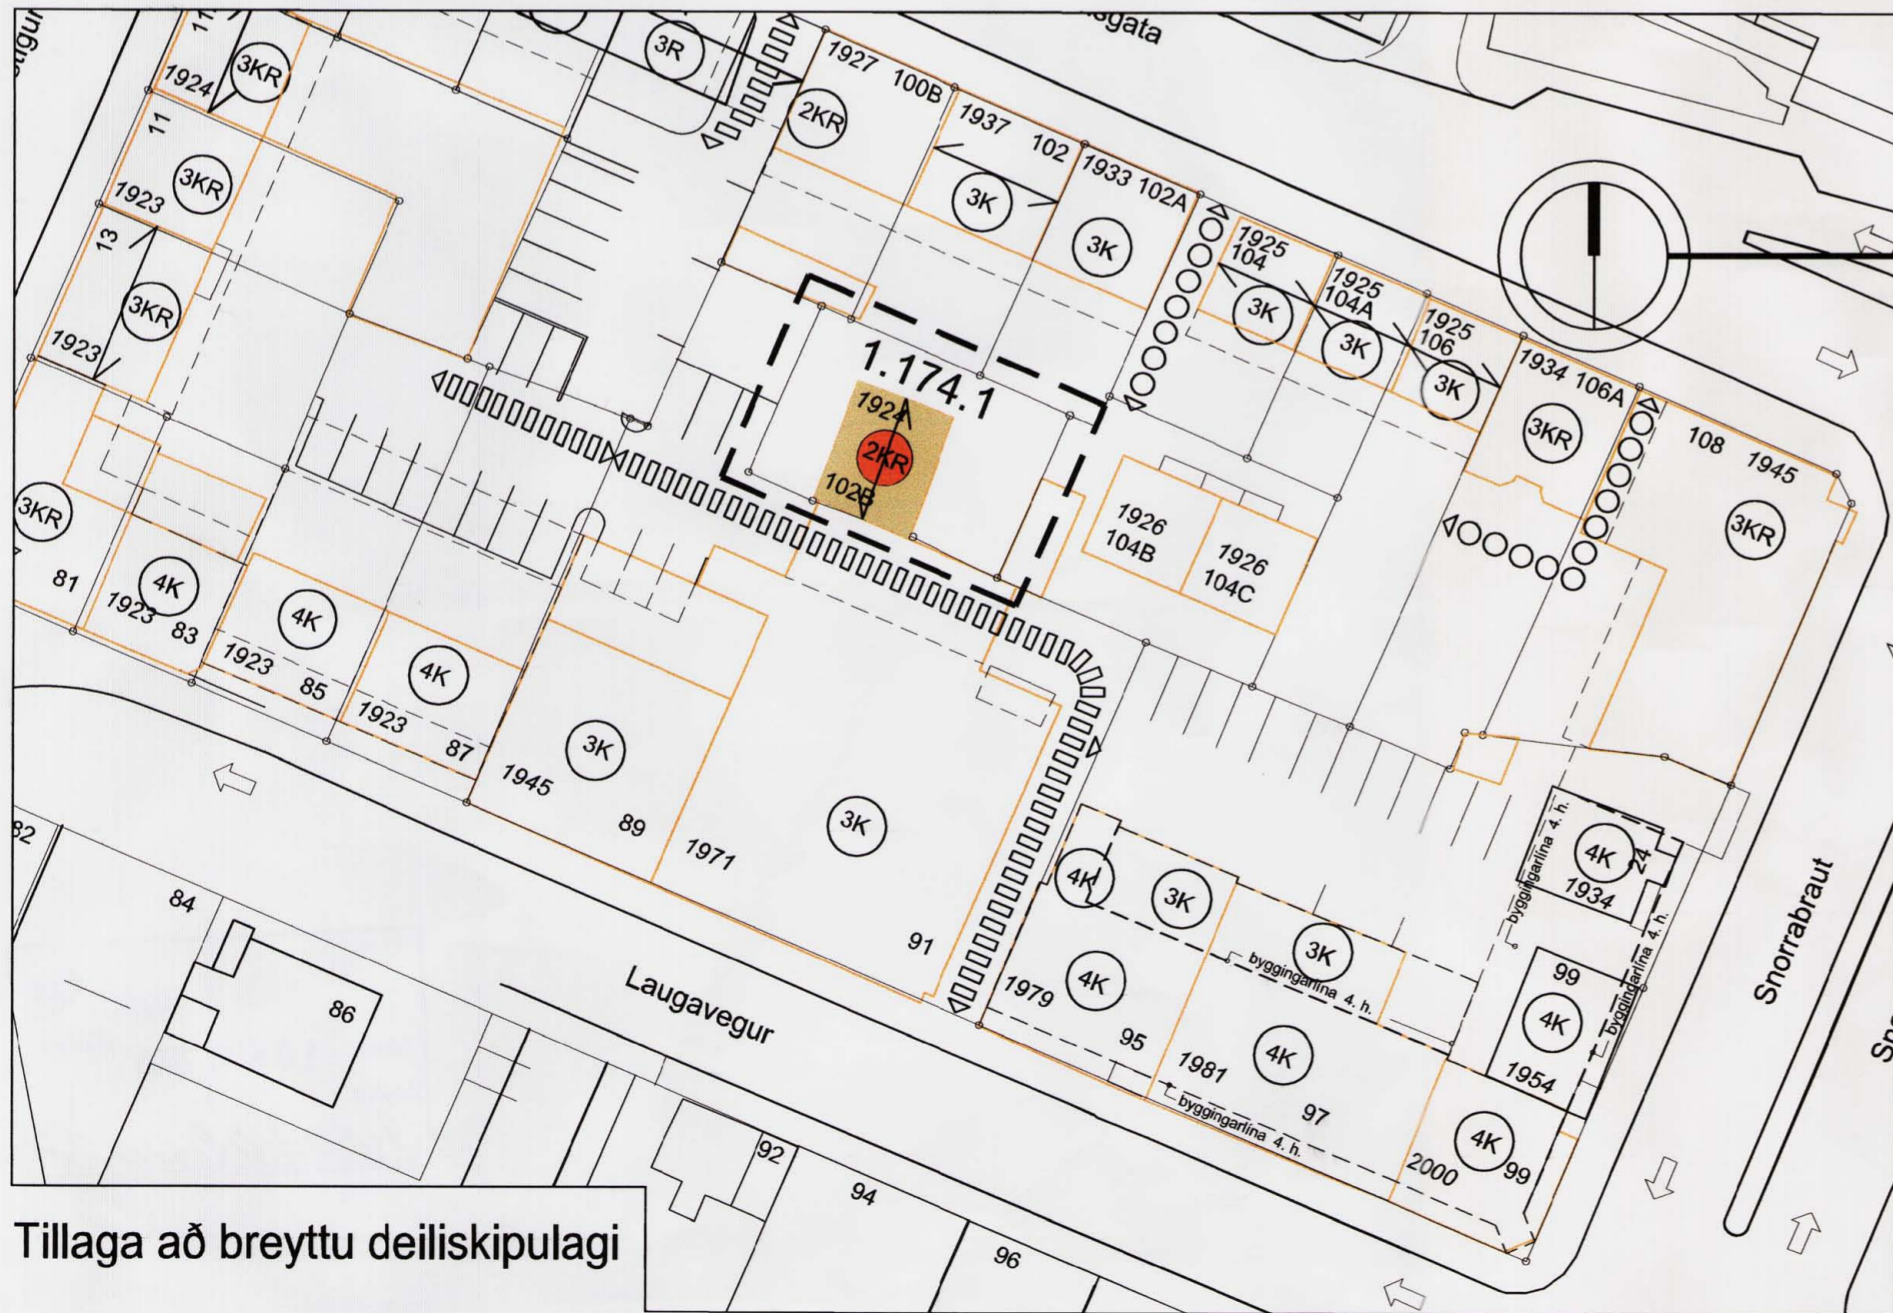

Tillaga að breyttu deiliskiplagi

Mælikvarði 1:500

25/2 2008 dags. gildandi skipulags og lóð laugavegs 95-99 lagfærð LR
breyting dags. lýsing teiknað

Ártún
Símavæðing
Laxá 11, Suðvesturhlíð
Kennitali: 20099-3429
Sími: 567-2099

Breyting á deiliskiplagi
Staðgreinireitur 1.174.1

Verk			
Hverfisgata 102B			
Samfél. LR	Tekn. LR	Mís. 1:500	Töðun:
Sam LR	Dagf.	23.07.2007	(99)1.00