


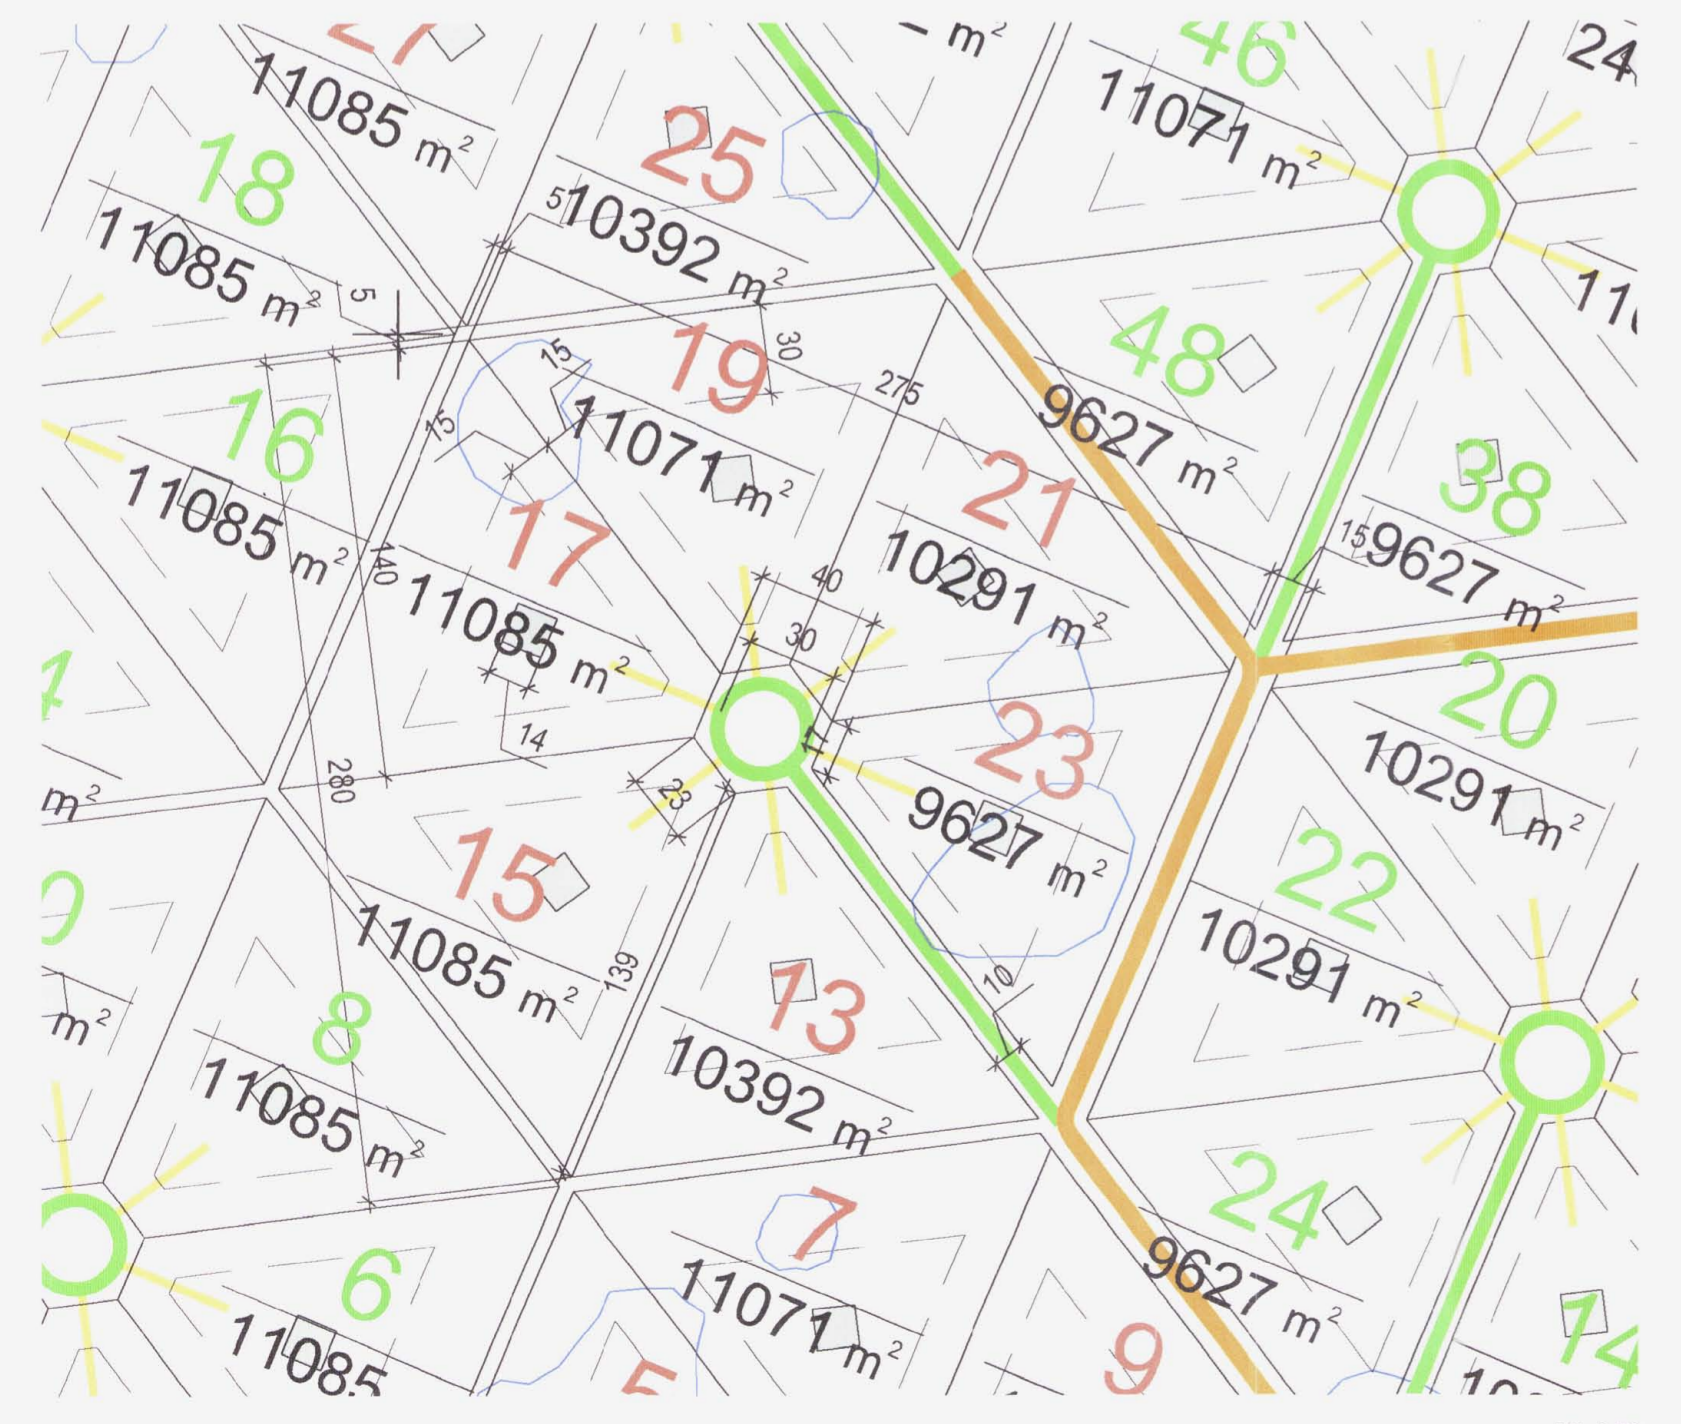

- SKÝRINGAR
- Mörk Deiliskipulags / Landamörk 574,8 t
  - Lóðarmörk
  - Byggingareitir
  - Mögulegar byggingar
  - Núverandi vegir
  - Aðalvegur
  - Húsagötur
  - "Klasagötur"
  - Heimreiðar
  - Reiðleiðir
  - Mögulegur framtíðartengivegur
  - Möguleg aðkoma að lóð
  - Vatnsaðveita / kvöð
  - Helsu núverandi skurðir / kvöð
  - Nýir skurðir
  - Núverandi tjarnir
  - Tóftir



Deiliskipulag þetta sem fengið hefur meðferð í samræmi við ákvæði 25. gr. skipulags- og byggingarlaga nr. 73/1997 var samþykkt í skipulags og byggingarnefnd Árborgar þann 14. apríl 2006, í sveitarstjórn Árborgar þann 12. apríl 2006.

Tillagan var auglýst frá 6. janúar 2006 með athugasemdafresti til 17. febrúar 2006.


Auglýsing um gildistöku deiliskipulagsins var birt í B-deild Stjórnartíðnda þann 23. maí 2006.

Fyrir hönd sveitarstjórnar Árborgar, Stjórn Árborgar þann 15/4 2006.

Deiliskipulag þetta samanstendur af eftirfarandi gögnum:  
 Deiliskipulagsuppdráttur þessi 00-01  
 Skýringaruppdráttur 01-01  
 Skýringaruppdráttur 01-02  
 "Tjarnabyggð í Árborg - Deiliskipulag búgarðabyggðar  
 Skipulagslýsing / Skipulagsuppdráttur  
 22. maí 2006 - Útgáfa 1.0"



DEILISKIPULAG  
 A1) 1:5.000 - A3) 1:10.000

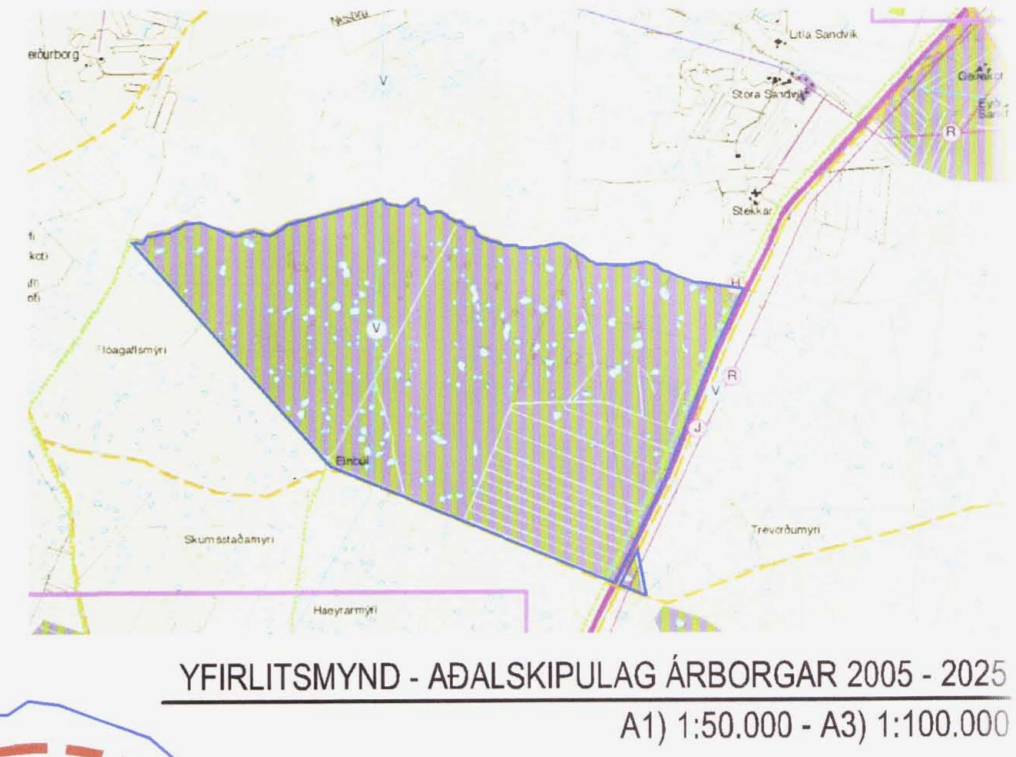

YFIRLITSMYND - AÐALSKIPULAG ÁRBORGAR 2005 - 2025  
 A1) 1:50.000 - A3) 1:100.000



TEKTON

HÖNNUN - SKIPULAG - RÁÐGJÖF  
 HÁTEIGSVEGUR 7  
 105 REYKJAVÍK  
 ICELAND  
 KT: 471293-2109  
 TEL: +354 561 1910  
 FAX: +354 561 1921  
 TEKTON@TEKTON.IS  
 WWW.TEKTON.IS

HAUKUR HARÐARSON ARKIT. FAI / FSSA  
 GUDM. HUGI GUDMUNDSSON  
 GUNNLAUGUR JÓNASSON ARKIT.  
 KT: 221162-2269  
 KT: 211066-5129  
 KT: 090462-2299

VERK  
 TJARNABYGGÐ Í ÁRBORG  
 DEILISKIPULAGI BÚGARÐABYGGÐAR

TEKNIING  
 DEILISKIPULAGSUPPDRÁTTUR

KVARDI  
 A1) 1:5.000 / 1:2.500 - A3) 1:10.000 / 1:5.000  
 250M / 125M

DAGS:  
 22.05.2006  
 TEIKNAD AF  
 GHG

TEIKNING NR.  
 00-01