

Greinargerð

1) Tilurð og forsendur skipulags

Afmörkun svæðis og aðstæður

Um er að ræða skipulag á spíldu um jörðinni Lækjarhvammi, Laugardal í Bláskógabyggð. Svæðið afmarkast í norðri af Grafará, í austri af vegi og eldri fristundahúsalóðum, í suðri af skurðum sem afmarka spilduna. Alls meist spildan um 52ha að stærð af stæðaeðum loftmyndagrunni, en skv. teikningu og mælingu Kristjáns Bj. Jónssonar, dag. 7. maí 1997 mælist spildan um 57ha.

Vegarslöði liggur meðfram landinu að austan- og sunnanverðu. Hann tengist heimreið að bylinu Lækjarhvammi, sem aftur tengist Laugarvatnsvagi nr. 37. Landið er að mestu seiglant galagaland, aðfandi móti norð-austri í 80-120m h.y.s., sumstaddir all blautt og læskjafar liggur frá vestri til austur. Nyrst í landinu, að Grafará eru mohryggi með stóku malarflákum. Landið er þéttirótt og viða lyng og stóku viðlitrás.

Engin uppistandandi mannvirki eru sjáanlegar á skipulagssvæðinu

Skipulagsstaða og eignarhláð

Landið er í einkæigu. Samkvæmt gildandi aðalskipulagi Laugardalshepps 2000-2012 er svæðið sem skipulagið nær til skilgreint sem landbúnaðarsvæði. Hins vegar liggur fyrir breft landbúnaðarráðherra dagsatt 26. nóv. 1996, þar sem landspíðun er leyft undan landbúnaðarmotunum og þar kemur fram að landið sé ætlað undir sumarþústahverfi. Gert er ráð fyrir að breytingu á aðalskipulagi verði gerð samhliða deiliskipulagi þessu.

Fornefna

Fornefnaþráðning hefur farið fram og birtist í skyrslu Fornefnaþráðninguna Íslands, (FS30-06081) frá 2006, gerð að Elinu Ósk Hreinarsdótt. Þar eru skráðir 6 minjastæðir sem eru við eða innan marka skipulagsins og hefur skipulagið verið endurskodad með hildsjón af þeim þar sem það að. Á lóð nr. 5 eru skráðar fornefna í eða við byggingareit. Því þarf að leita sambýkkis Fornefnaþráðninguna vegna framkvæmda á þeiri lóð. Aðrir merkit minjastæðir lenda að opnum svæðum í skipulagi.

Náttúrunnar

Ekki er um að ræða náttúrunnar á náttúruninjaskrá á skipulagssvæðinu.

Vegir og lagrir

Meðfram suður- og austurmörkum landspíðunar liggur vegur sem landeigandi hefur rétt skv. afsali dags, júlí 1998, til að nota sem aðkomu að landinu. Vegna andmæla löðarhára og aðstæðna á staðnum hefur að seinni stigum skipulagsvinnu verið horfið frá nyttingu vegarins að sunnanverðu. Um landið liggur rafstengur og vatnsleiðsla, hvortveggja um einkaveitum á svæðinu. Staðsettning rafslagna er óviss og þarf að mæla hana inn á kortagrunn áður en lóðum er úthlutað. Vatnslögn er sýnd á uppdrætti.

2) Lýsing skipulagstilögu

Markmið og einkenni

Markmið skipulagstilögunnar eru þau helst að:

- landgæði svæðisins verði nýtt undir aðlaðandi og fjölbreytta fristundahúsabyggð
- að gatna- og stigakerfi myndi gott aðgangi út í náttúruna í kring.
- byggingareitir og löðarfyrirkomulag sé þannig að útsýni mótt opnu landslagi úr hverju húsi sé mest með óhínðrað að nálaegum byggingum

Innhald skipulags

Í skipulagstilögnum eru 46 fristundahúsalóðir. Löðir eru breytilegar að stærð og legu, allar frá 6300m² upp í 10.600m². Heildarflataðir löða á svæðinu eru um 8520m². Opin svæði, vegstæði, stigir og leiksveði telja um 128.000m² sem gera u.p.b. 25% af heildarflataði svæðisins.

Hver lóð hefur sitt eigin löðarnúmer, oddatölur vinstra megin og heilar tölur hægra megin þegar farði er inn í tólu. Byggingareitir eru viðað hvar rúmrí og miðstöll allmennir við 20m fjarleggð frá löðarmörkum nema þar sem aðstæður eru sérstakar t.d. meðfram Grafará. Mænisteinu er beint þannig að útsýni skeröst sem minst af nærliggjandi húsi.

Gatnakerfi og bilastæði

Fristundahúsalóðin tengist Laugarvatnsvagi (37) í gegnum heimreið að baunum Lækjarhvammi. Löðarnúmer verði stígandi upp eftir svæðinu, en þau tilhöyrir einu guthetili.

Vegarstæði safngagna eru 12m breið en minni bottlangar eru 8m skv. tilmælum skipulagsfulltrúa. Miðað er við 5m götubreedi.


Aðkomu að hverri lóð er sýnd á uppdrætti. Nákvæmt staðsettning er ekki bindandi, einungis að aðkomu sé frá þeiri hlið löðar sem sýnd er. Bilastæði, minnst tvö við hvern bústæð, skal ligga innan löðarmarka. Ef gerð eru fleiri bilastæði skal staðsettja þau inni á löðinu með inn/úteyrslu á lóð.

Útvistarsvæði


Á nokkrum stóðum á svæðinu, í göldum tengslum við gönguleiðir, er gert ráð fyrir minni leik- og dvalarsvæðum. Þá eru löðir viðað í um 20m fjarleggð frá Grafará og byggingareitir í um 50m fjarleggð. Þannig er leitast við að tryggja almennan umgengsrétt meðfram ánni. Svæðin tengist innbyrðist með gönguleiðum- éða gatnakerfi. Um uppbryggingu og nánari útvæslu á leik-, útvistar- og dvalarsvæðum ásamt uppbryggingu göngustig skal fjallað um í förcasannum.

3) Skilmálar

Veitir, lagnir og þjónusta
Allar lagnir og veitikerfi skal unnið í samráði við viðkomandi veitir og í samræmi við reglur og leiðbeiningar sem um slika framkvæmdir gilda. Þeim skal, eftir því sem hægt er, komið fyrir í gótmum og stigum.

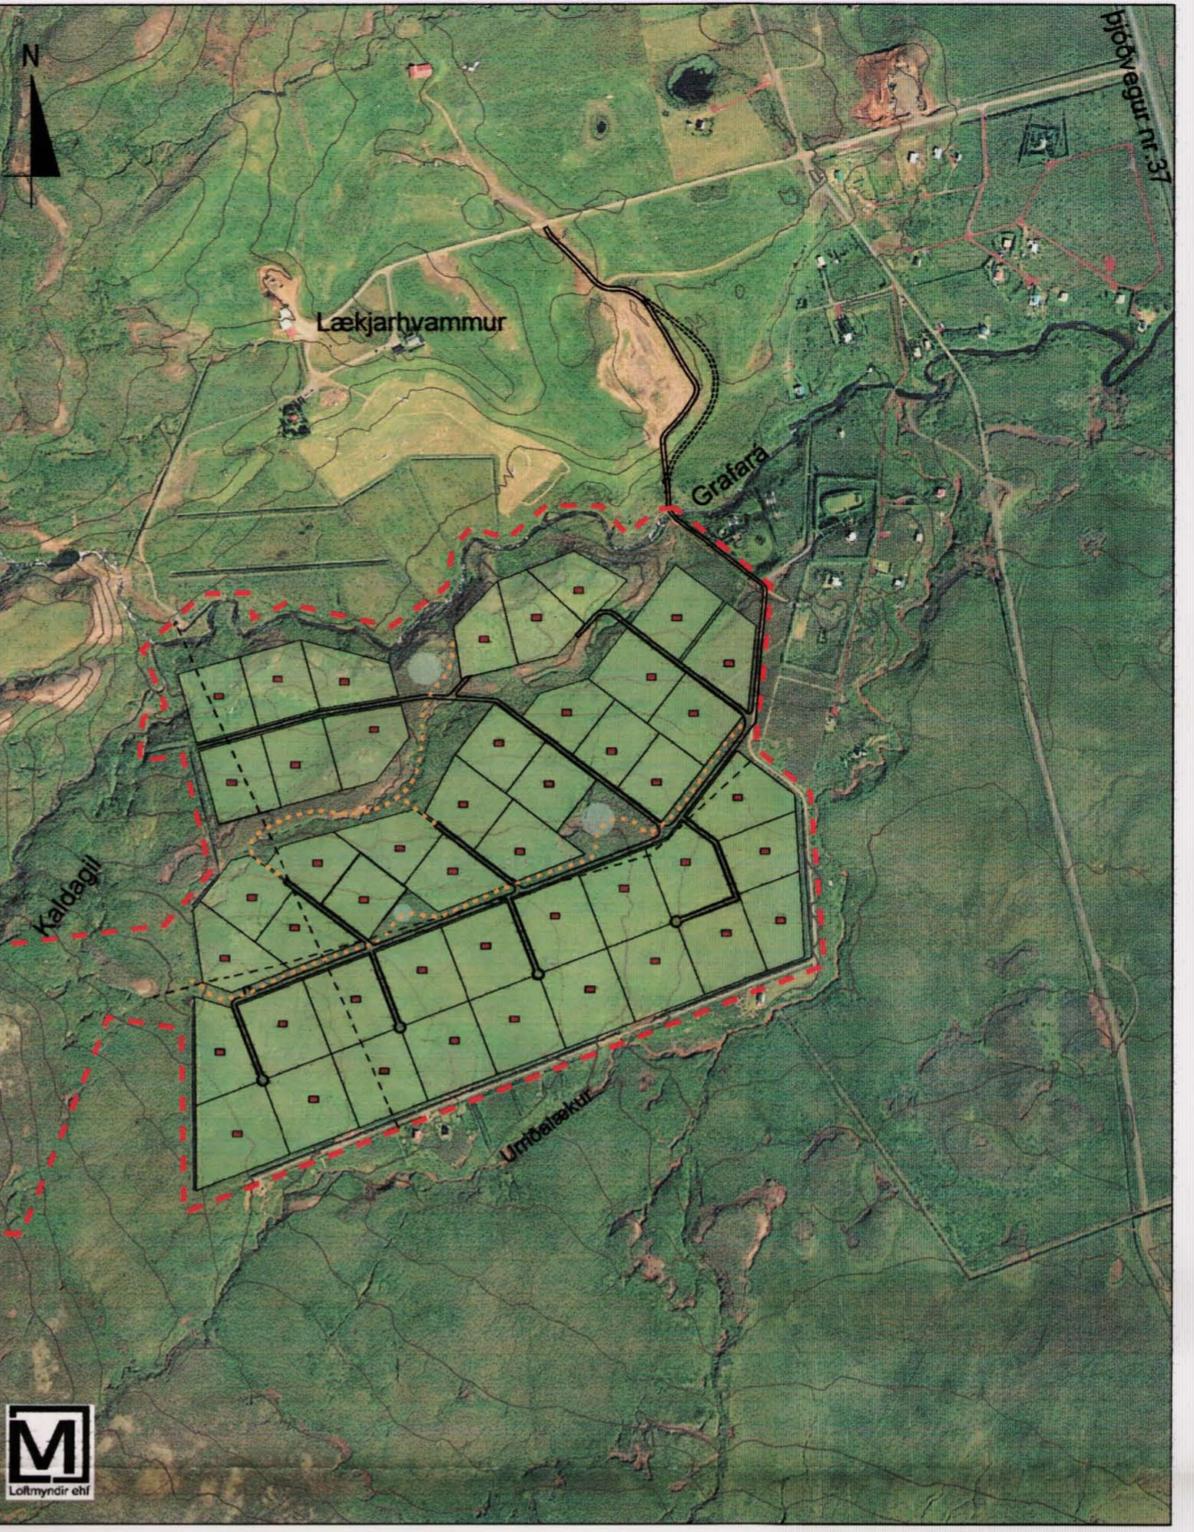

Skýringauppráttur á loftmynd í mkv. 1:10000

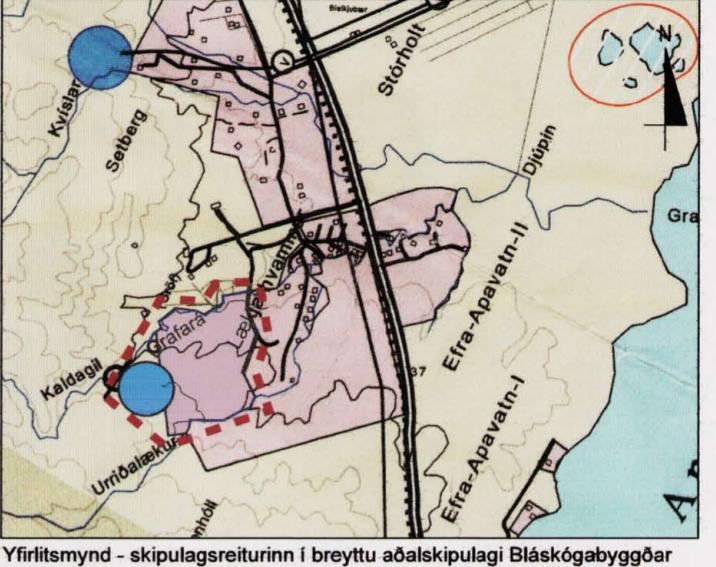

Yfirlitsmynd - skipulagsreitirinn í breytu aðalskipulagi Bláskógabyggðar 2002-2014, í mkv. 1:50000. En breytingin var auglýst samhliða skipulaginu.

Deiliskipulag þetta var samþykkt í skipulags- og byggingarmefnd Bláskógabyggðar þann _____

Skipulagsfulltrúi Bláskógabyggðar
Deiliskipulag þetta sem fengið hefur meðförd skv. 25 gr. Skipulags- og byggingarlagfa var samþykkt í sveitastjórn Bláskógabyggðar

þann 2. október 2007
Þórar L. Þórhallsson

Auglýsing um gildistoku skipulagsins var hent í Síðumáritindum
þann _____

Skýringar

	mörk skipulagssvæðis
	mörk lands
	löðarmörk
	byggingareitur, hámark
	skurðir
	götur skv. skipulagi
	gönguleiðir
	stærð löðar í m ²
	megin stefna húsa
	aðkomu / bilastæði
	staðsettning rótþróar og siturlagna
	leik- og dvalarsvæði
	hús-/ löðarnúmer
	náttúruninjar

Breytingar:

nr.	dags.	eoði breytingar	samþ.
1	24.01.07	skipulagi breytt m.t.t. fornleifa, skipulagi og greinargerð breitt m.t.t. umsagnar umhverfisstofn. og heilbrigðisstiftils	
2	30.03.07	skipulagi breytt m.t.t. athugasemda og allt sveitastjórnar, löðum fækkæð verulegur og legu adkomuvegar breytt	
3	14.08.07	- merkt inn staðsettning vatnsból og vatnsverndarsvæða - gert ráð fyrir sameiginlegu fráveitukerfum / rölprom	
4	06.09.07	- nýr breytt aðkomu að löðum nr. 6-14	
5	09.11.07	- aður breytt aðalskipulag sýnt, löðarnúmer í greinargerð leiðrétt	

Laugardalur, Bláskógabyggð

Lækjarhvammur

Frístundahúsabyggð - deiliskipulag

verk nr. 2005-23 | teikn. nr. L-01 | dags. 9. feb. 2006 | teiknað af: HÓ / JÁG | samb.

Landhönnun slf
Hermann Olafsson landslagsarkitekt FILA
Austurvegi 42 - 800 Selfoss
s. 482 3300, 896 1809 - landhonnun@landhonnun.is