


ÞRÚÐVANGUR 8 DEILISKIPULAG


BREYTING Á SAMÞYKKTU DEILISKIPULAGI FYRIR  
"SKIPULAG HAFNARFJARÐAR ÍBÚÐARHVERFI  
NORÐURBÆ".

NÚVERANDI DEILISKIPULAG M 1:1000

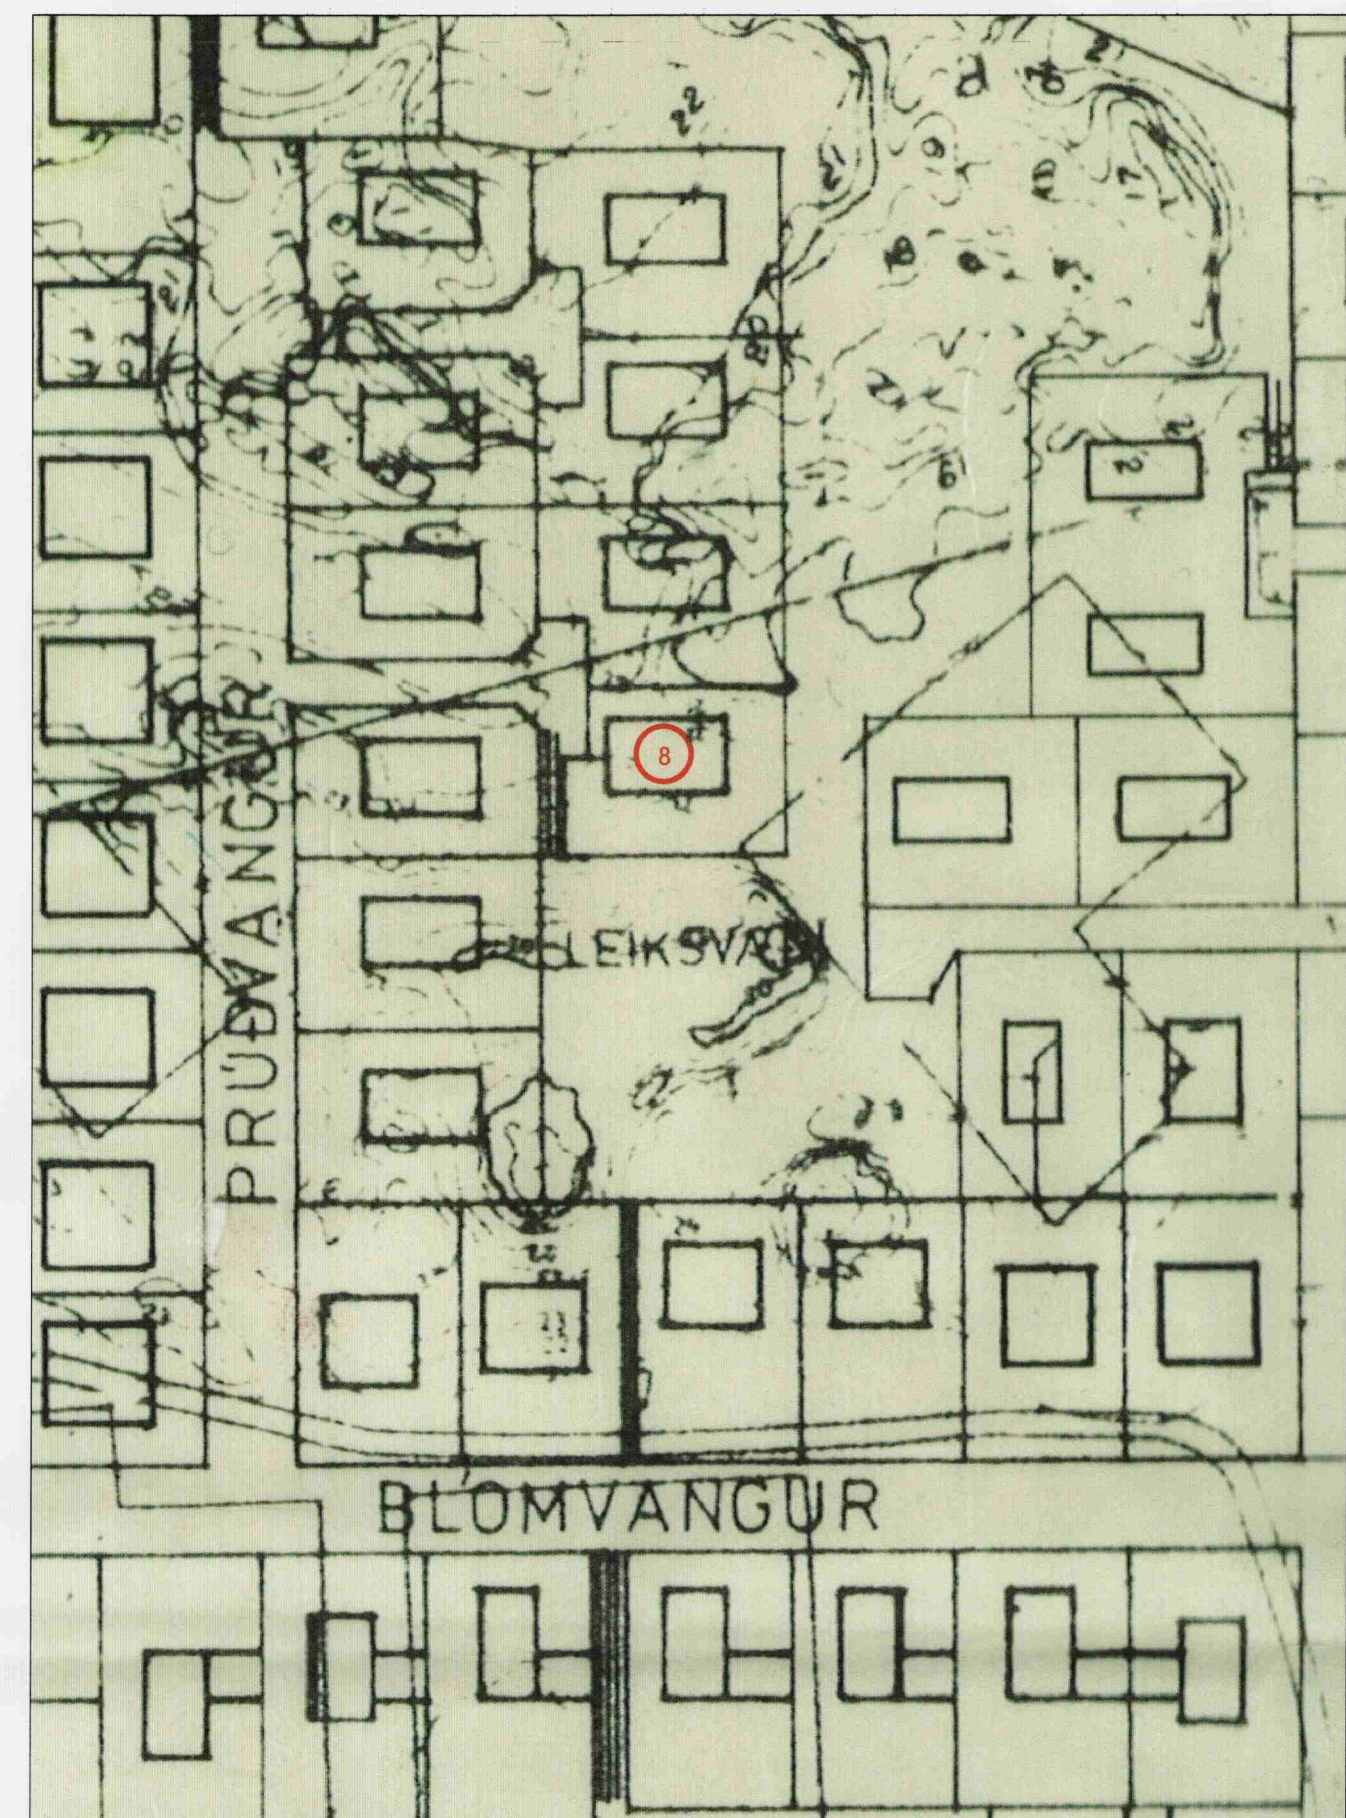


Samþykkt í bæjarstjórn Hafnarfjarðar 17. nóvember 1982  
og af skipulagsstjórn ríkisins 1. desember 1982.

MÆLIBLAÐ NR. 210.123.5 M 1:500

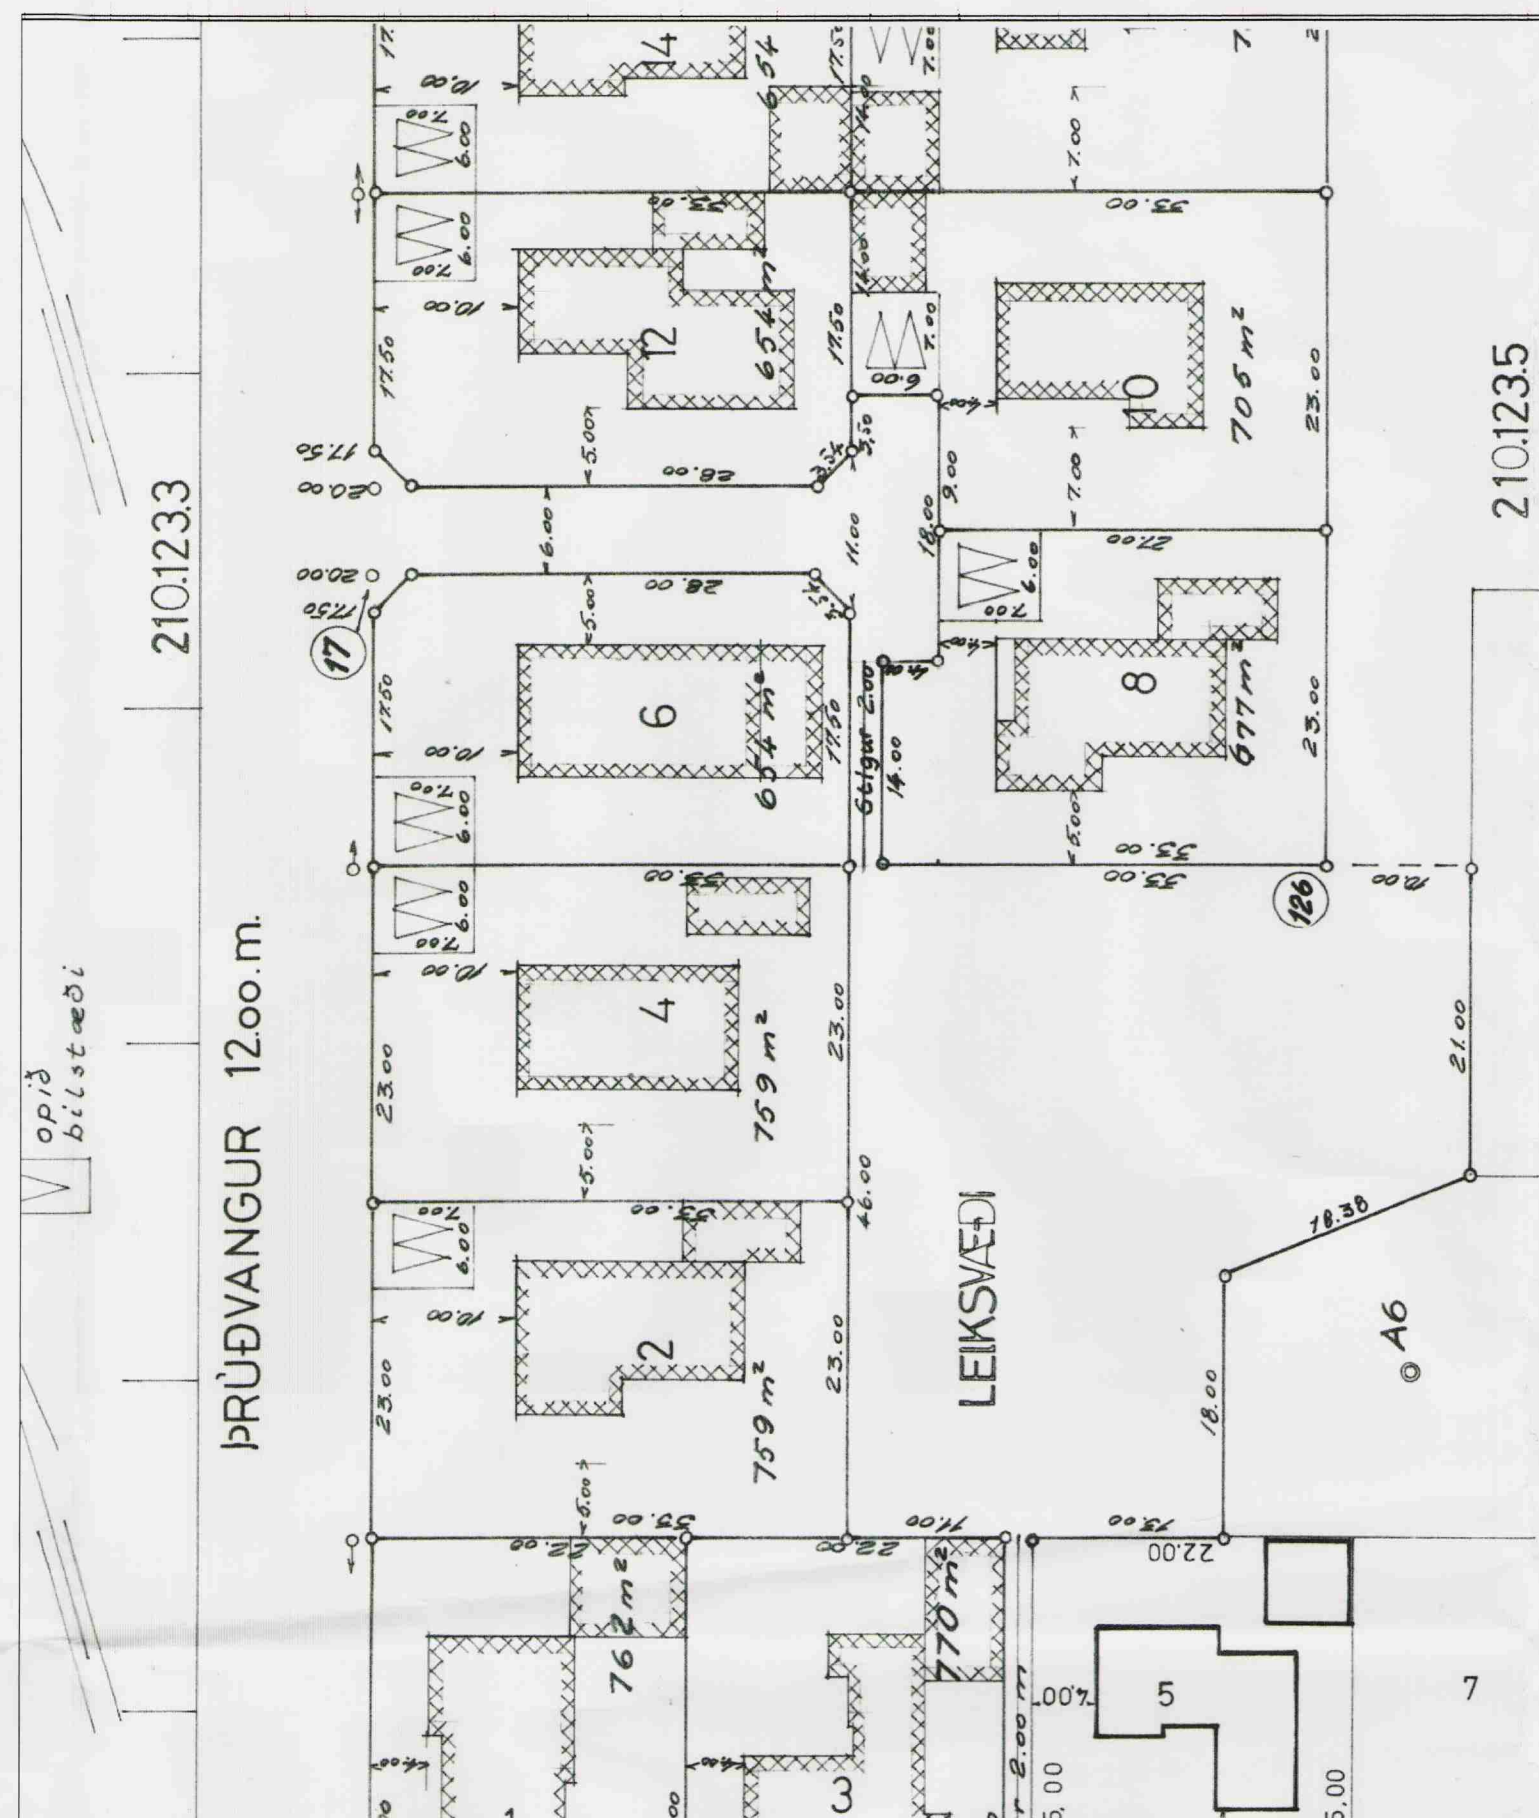


BREYTT DEILISKIPULAG M 1:500

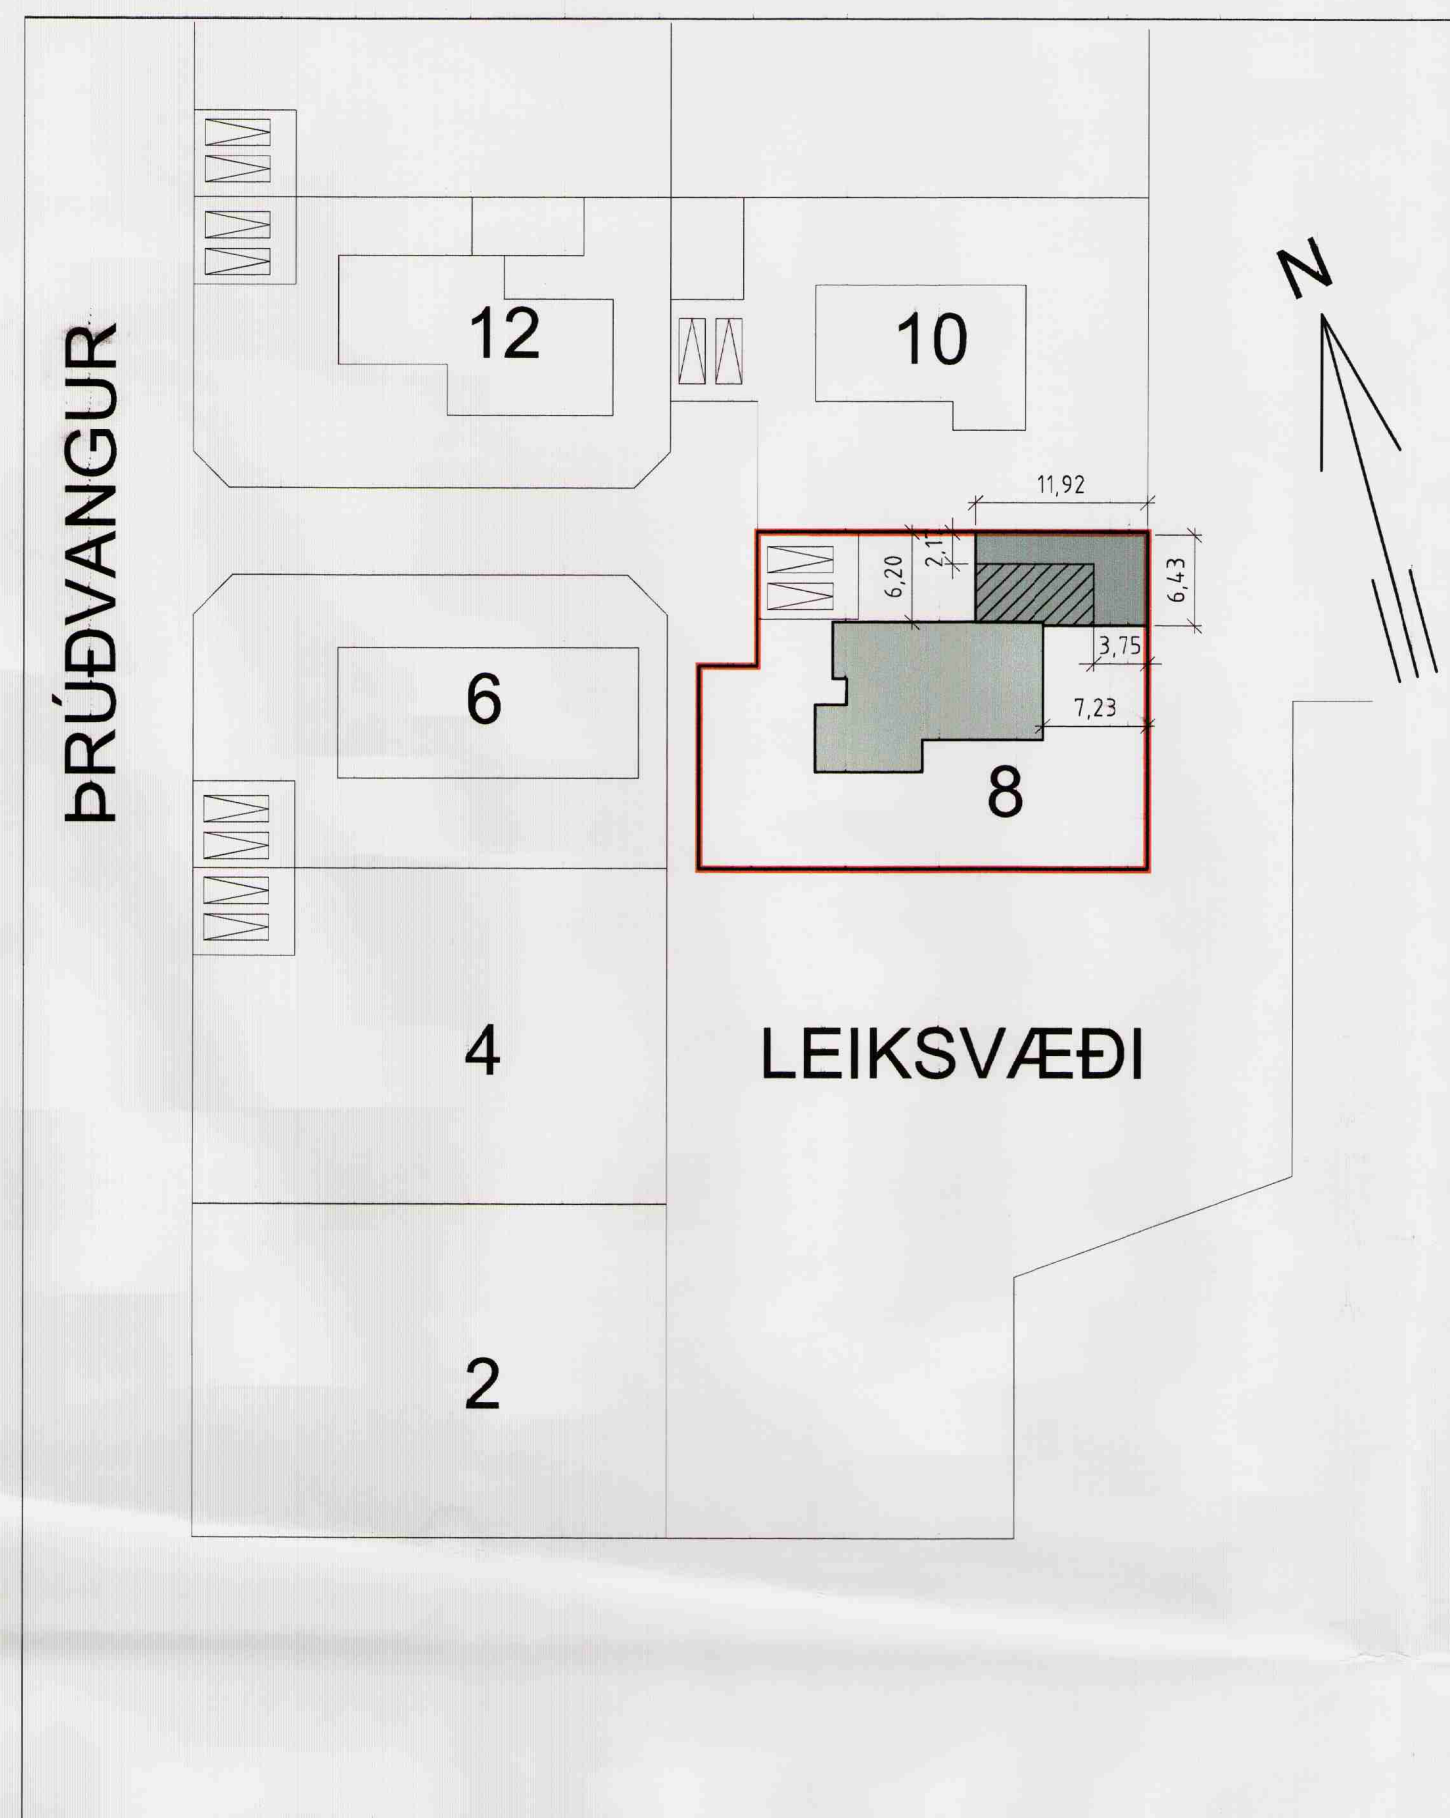


ADALSKIPULAG HAFNARFJARÐAR 2005 - 2025




ÞRÚÐVANGUR 8 SKUGGAVÖRÐ

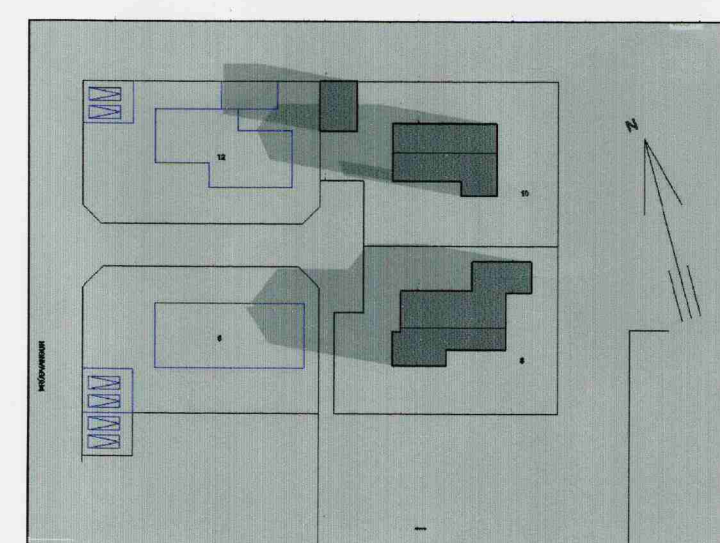


NÚVERANDI: 21.3 KL 9

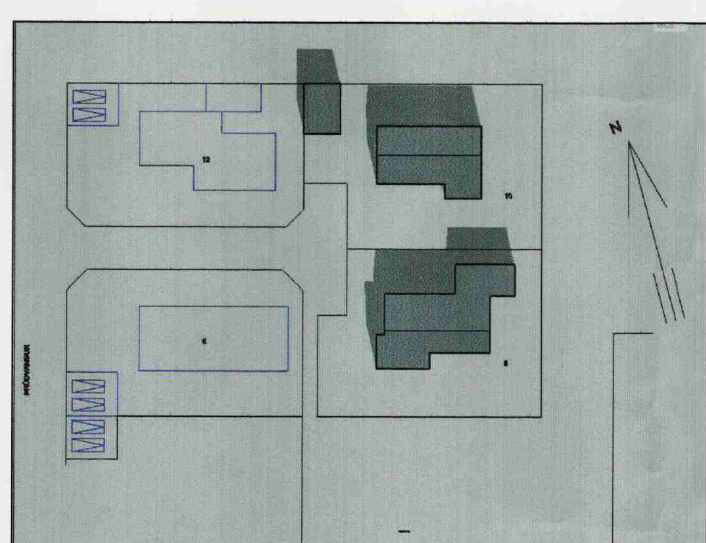


NÚVERANDI: 21.3.KL. 13:30

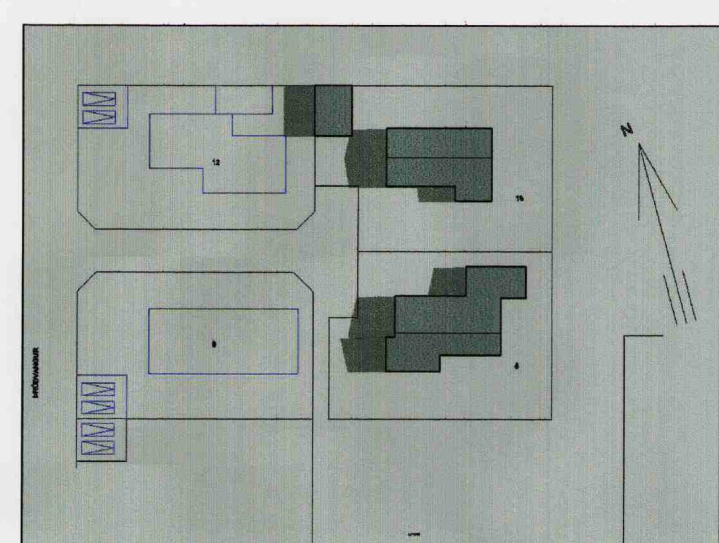


NÚVERANDI: 24.6 KL. 9

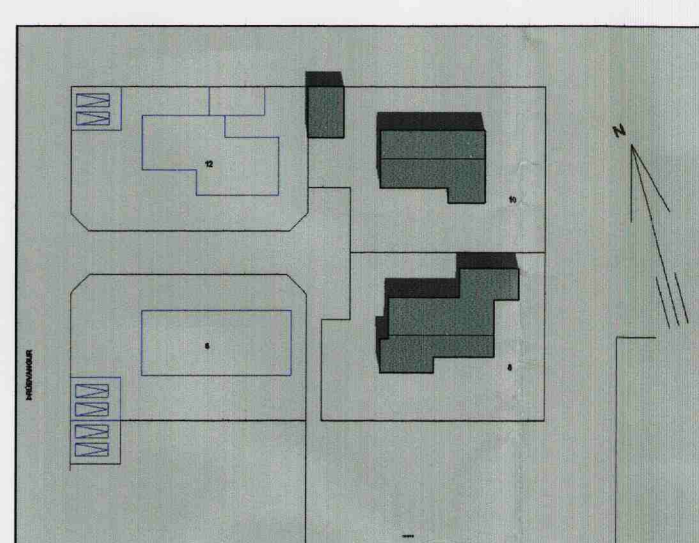


NÚVERANDI: 24.6 KL. 13:30

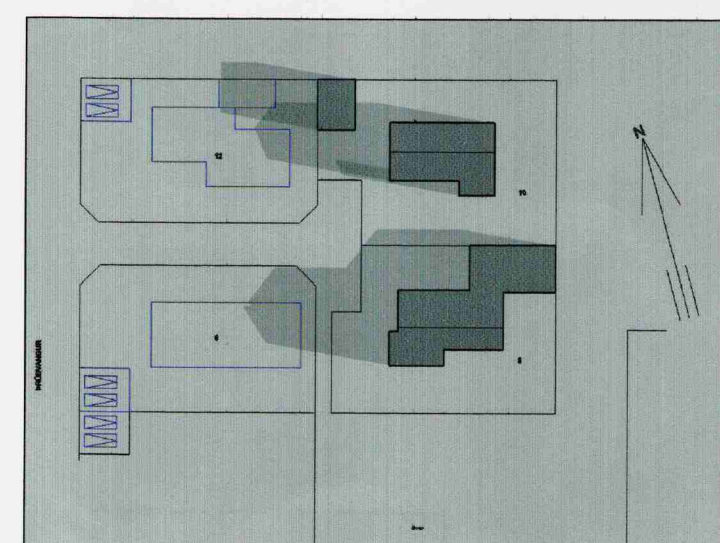


BREYTT: 21.3 KL 9

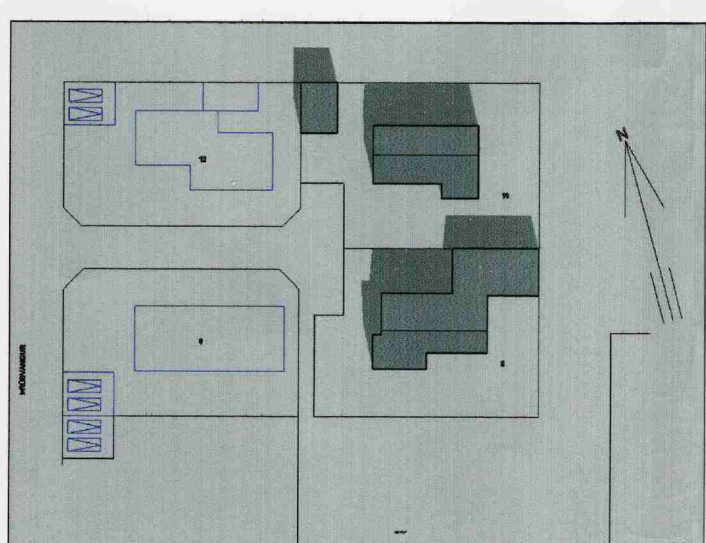

BREYTT: 21.3.KL. 13:30

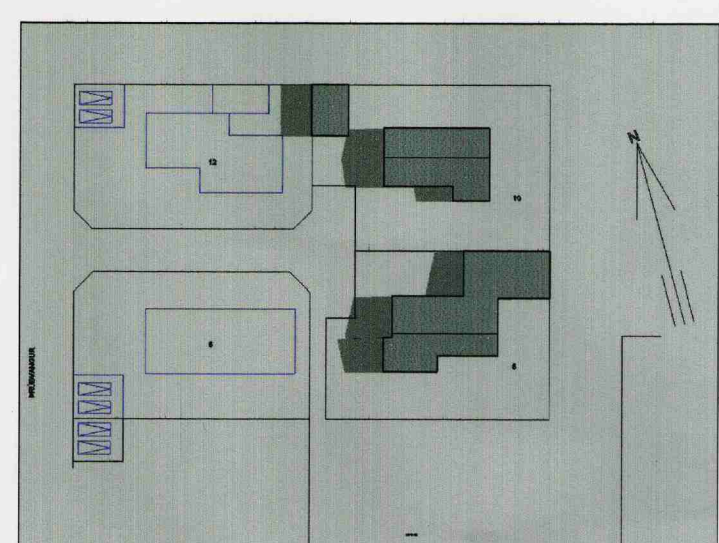

BREYTT: 24.6 KL. 9

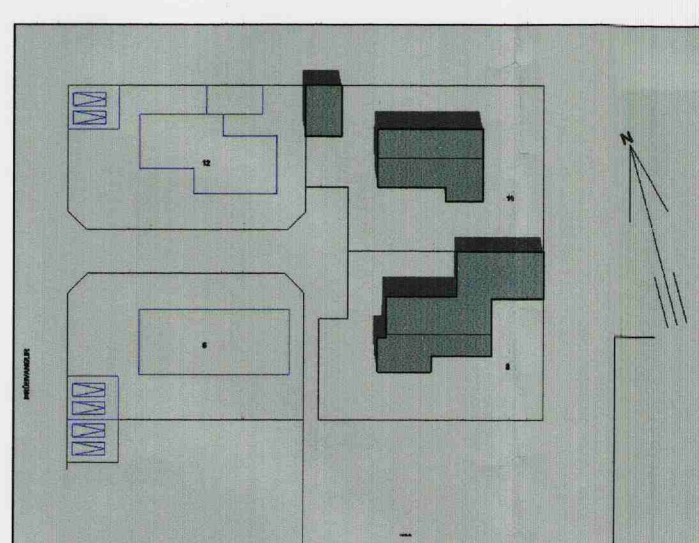

BREYTT: 24.6 KL. 13:30

SKÝRINGAR:

- LÓÐAR- OG SKIPULAGSMÖRK: —
- NÚVERANDI BYGGING:
- NÝR BYGGINGARREITUR:
- HEIMILT AÐ RÍFA:

BREYTING Á NÚVERANDI SKIPULAGI.

HEIMILT ER AÐ RÍFA NÚVERANDI BÍLAGEYMSLU OG BYGGJA NÝJA Í STAÐINN. ÞAKHALLI BÍLAGEYMSLU VERÐUR SÁ SAMI OG Á NÚVERANDI ÍBÚÐARHÚSI. HÁMARKSHÆÐ BÍLAGEYMSLU VIÐ NORÐUR LÓÐARMÖRK ER 2,3 M OG VIÐ AUSTUR LÓÐARMÖRK 3,2 M. HÁMARKSNÝTING VERÐUR 0,35.

DEILISKIPULAG ÞETTA, SEM FENGIÐ HEFUR MEDFERÐ SKV. 2, MGR. 26, GR. SKIPULAGS- OG BYGGINGARLAGA NR. 73/1997 VAR SAMÞYKKT AF SKIPULAGS- OG BYGGINGARRÁÐI HAFNARFJARÐAR. FOLTRÚA

ÞANN:

DEILISKIPULAG ÞETTA ÖÐLADIST GILDI MED BIRTINGU Í B-DEILD STJÓRNARTÍÐINDA

ÞANN:

SKIPULAGSSTOFNUN HEFUR FENGIÐ ÞESSI GÖGN TIL YFIRFERÐAR Í SAMRÆMI VIÐ LÖG NR. 73/1997.

BÆJARSTJÓRN HAFNARFJARÐAR LÝSIR ÞVI YFIR AÐ BÆTT VERÐI SANNANLEGT TJÓN ER EINSTAKA AÐILAR VERÐA FYRIR VIÐ BREYTINGUNA.

KARL-ERIK ROCKSÉN ARKITEKT FAI  
KT: 280839-5669  
RÉTTARBAKKA 23 - 109 REYKJAVÍK  
SÍMI: 557 4814  
*Karl-Erik Rocksén*

FINNUR P. FRÓÐASON INNANHÚSSARKITEKT FHI  
SKÚLAGATA 10 - 101 REYKJAVÍK  
SÍMI: 562 9565 - GSM: 896 1605  
finnurp@cad.is - www.cad.is  
kt: 200146-8249  
HANNAD FPF

VERK: ÞRÚÐVANGUR 8, HAFNARFIRÐI  
HEITI: BREYTING Á DEILUSKIPULAGI  
MÁL: 1:500, 1:1000

DAGS: 11.03.2010 VERK NR: 732-2 TEIGN NR: 5