



# HJÁLMSSTAÐIR, EYJAFJARÐARSVEIT DEILISKIPULAG ÍBÚÐARBYGGÐAR

18. febrúar 2008

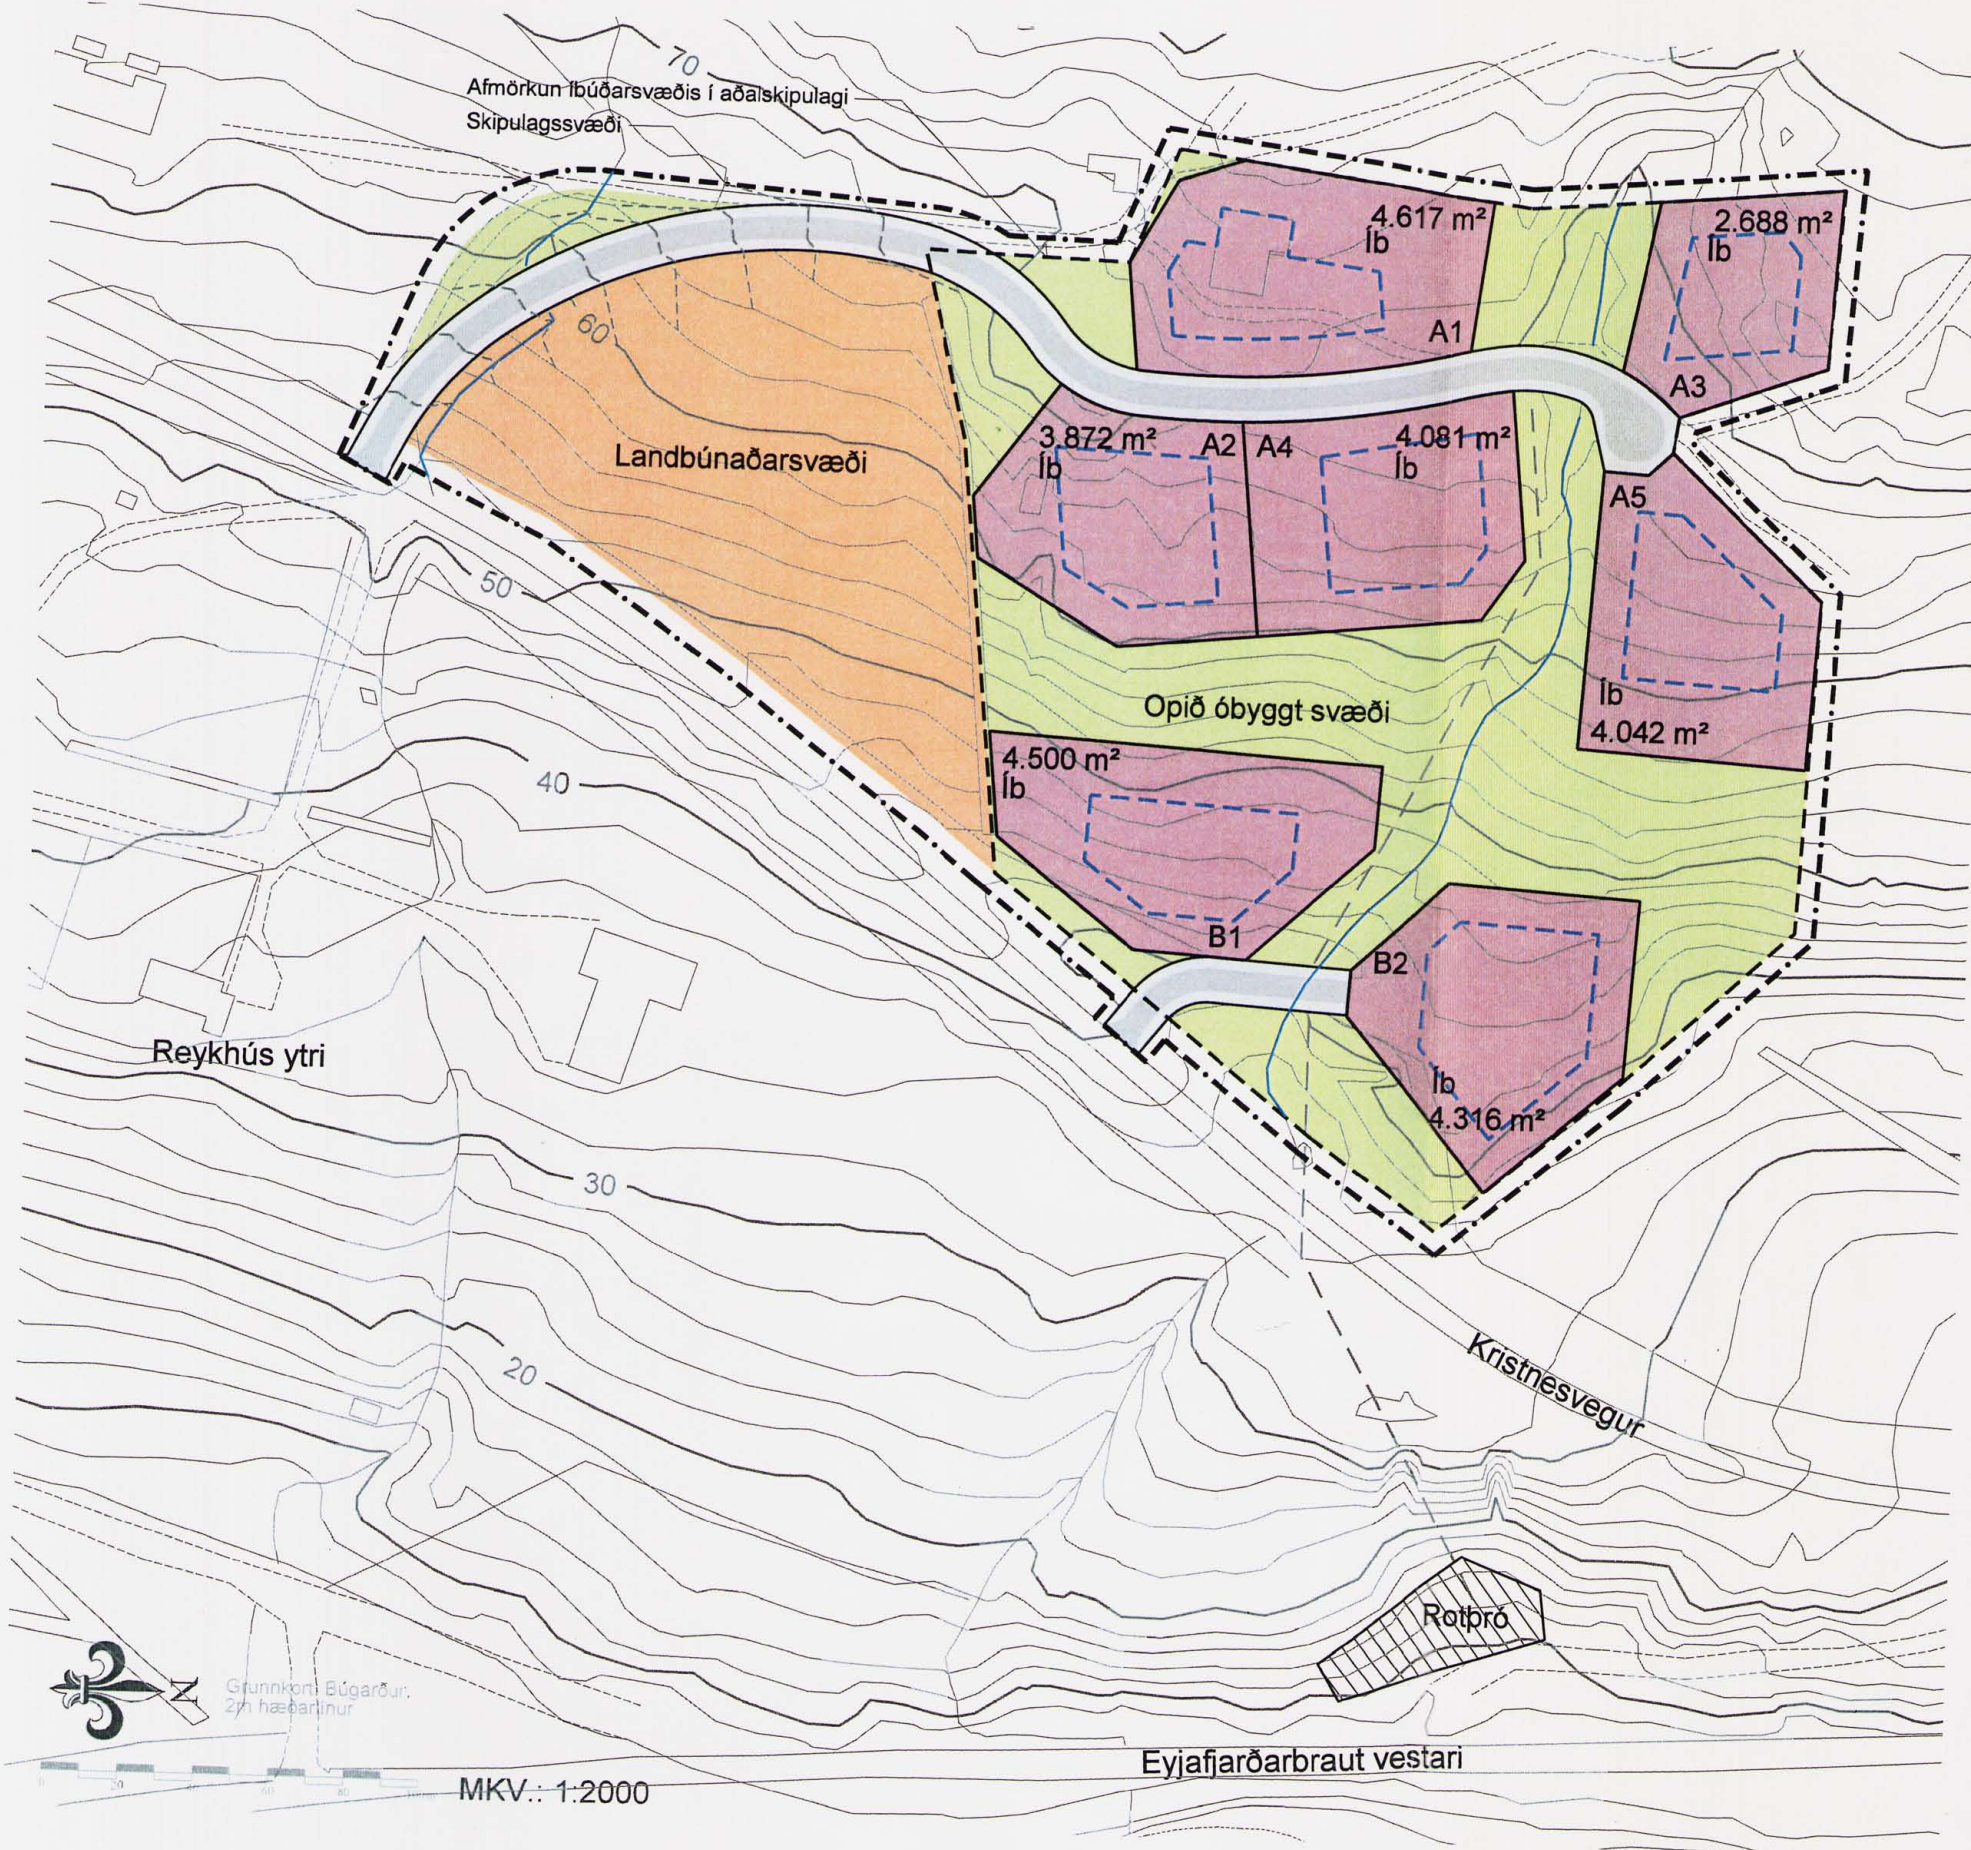

AÐALSKIPULAG EYJAFJARÐARSVEITAR  
2005-2025  
MKV.: 1:10.000

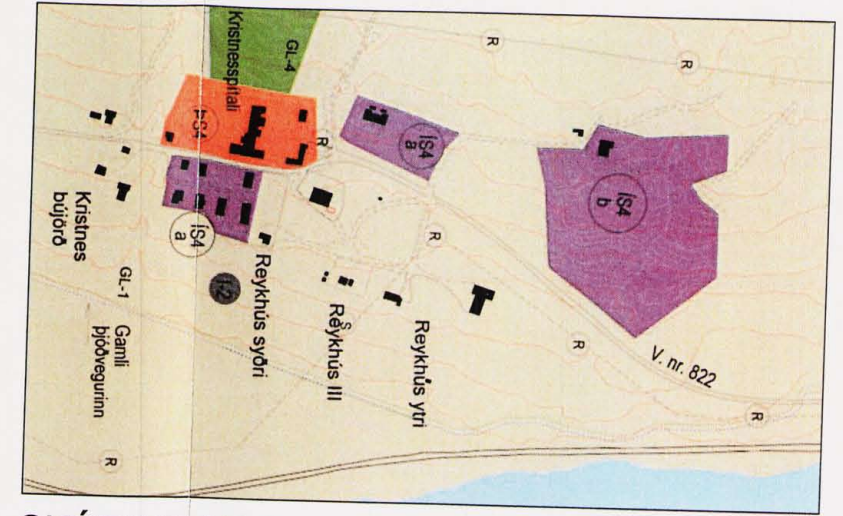

## SKÝRINGAR

- MÖRK SKIPULAGSSVÆÐIS
- AFMÖRKUN ÍBÚÐARSVÆÐIS Í AÐALSKIPULAGI
- LÓÐAMÖRK
- lb LÓÐIR FYRIR ÍBÚÐARHÚS
- Landbúnaðarsvæði
- OPIN, ÓBYGGÐ SVÆÐI, ÚTIVISTARSVÆÐI, LEIKSVÆÐI
- BYGGINGARREITUR
- SVÆÐI FYRIR ROTBRÓ OG SITURLÖGN
- FRÁVEITULÖGN, gróf áætlun
- GATNAKERFI  
Akbraut  
Hliðarsvæði, stígur, snjóruðningssvæði
- BREYTT LANDHÆÐ, gróf áætlun
- LÆKUR, VATNSFARVEGUR

Um svæðið gilda skipulagsákvæði sem tilgreind eru í greinargerð og skilmálum dags. 18. febrúar 2008.

## SAMPYKKT

Deiliskipulag þetta sem auglýst hefur verið skv. 25. gr. skipulags- og byggingarlaga nr 73/1997 var samþykkt í sveitarstjórn Eyjafjarðarsveitar 25. júlí 2008.

*Sveinur A. Jónsson*  
sveitarstjóri



Unnið í samstarfi við Búgarð, ráðgjafabjónustu búnaðarsambanda á Norðausturlandi

<b>TEIKNISTOFA ARKITEKTA</b> GYLFI GUDJÓNSSON OG FÉLAGAR ehf. arkitektar ísl.	HJÁLMSSTAÐIR, EYJAFJARÐARSVEIT	
	Deiliskipulag íbúðarbyggðar Skipulagsuppráttur	VERK 07-748 BLAÐ <b>5.1</b>
KAUFANDI: VYRARVEG SÖG AKUREYRI SMÁR 401 EÐUR NETFANG: www.teikna.is	HANNAD TEIKNAD	DAGS. 18. febrúar 2008 BREYTT
KVARDI A3 1:2000, 1:10.000		

*frumrit upplýsinga um íbúðarbyggingu*