




# REYKÁRHVERFI IV, EYJAFJARÐARSVEIT


## DEILISKIPULAG ÍBÚÐARBYGGÐAR

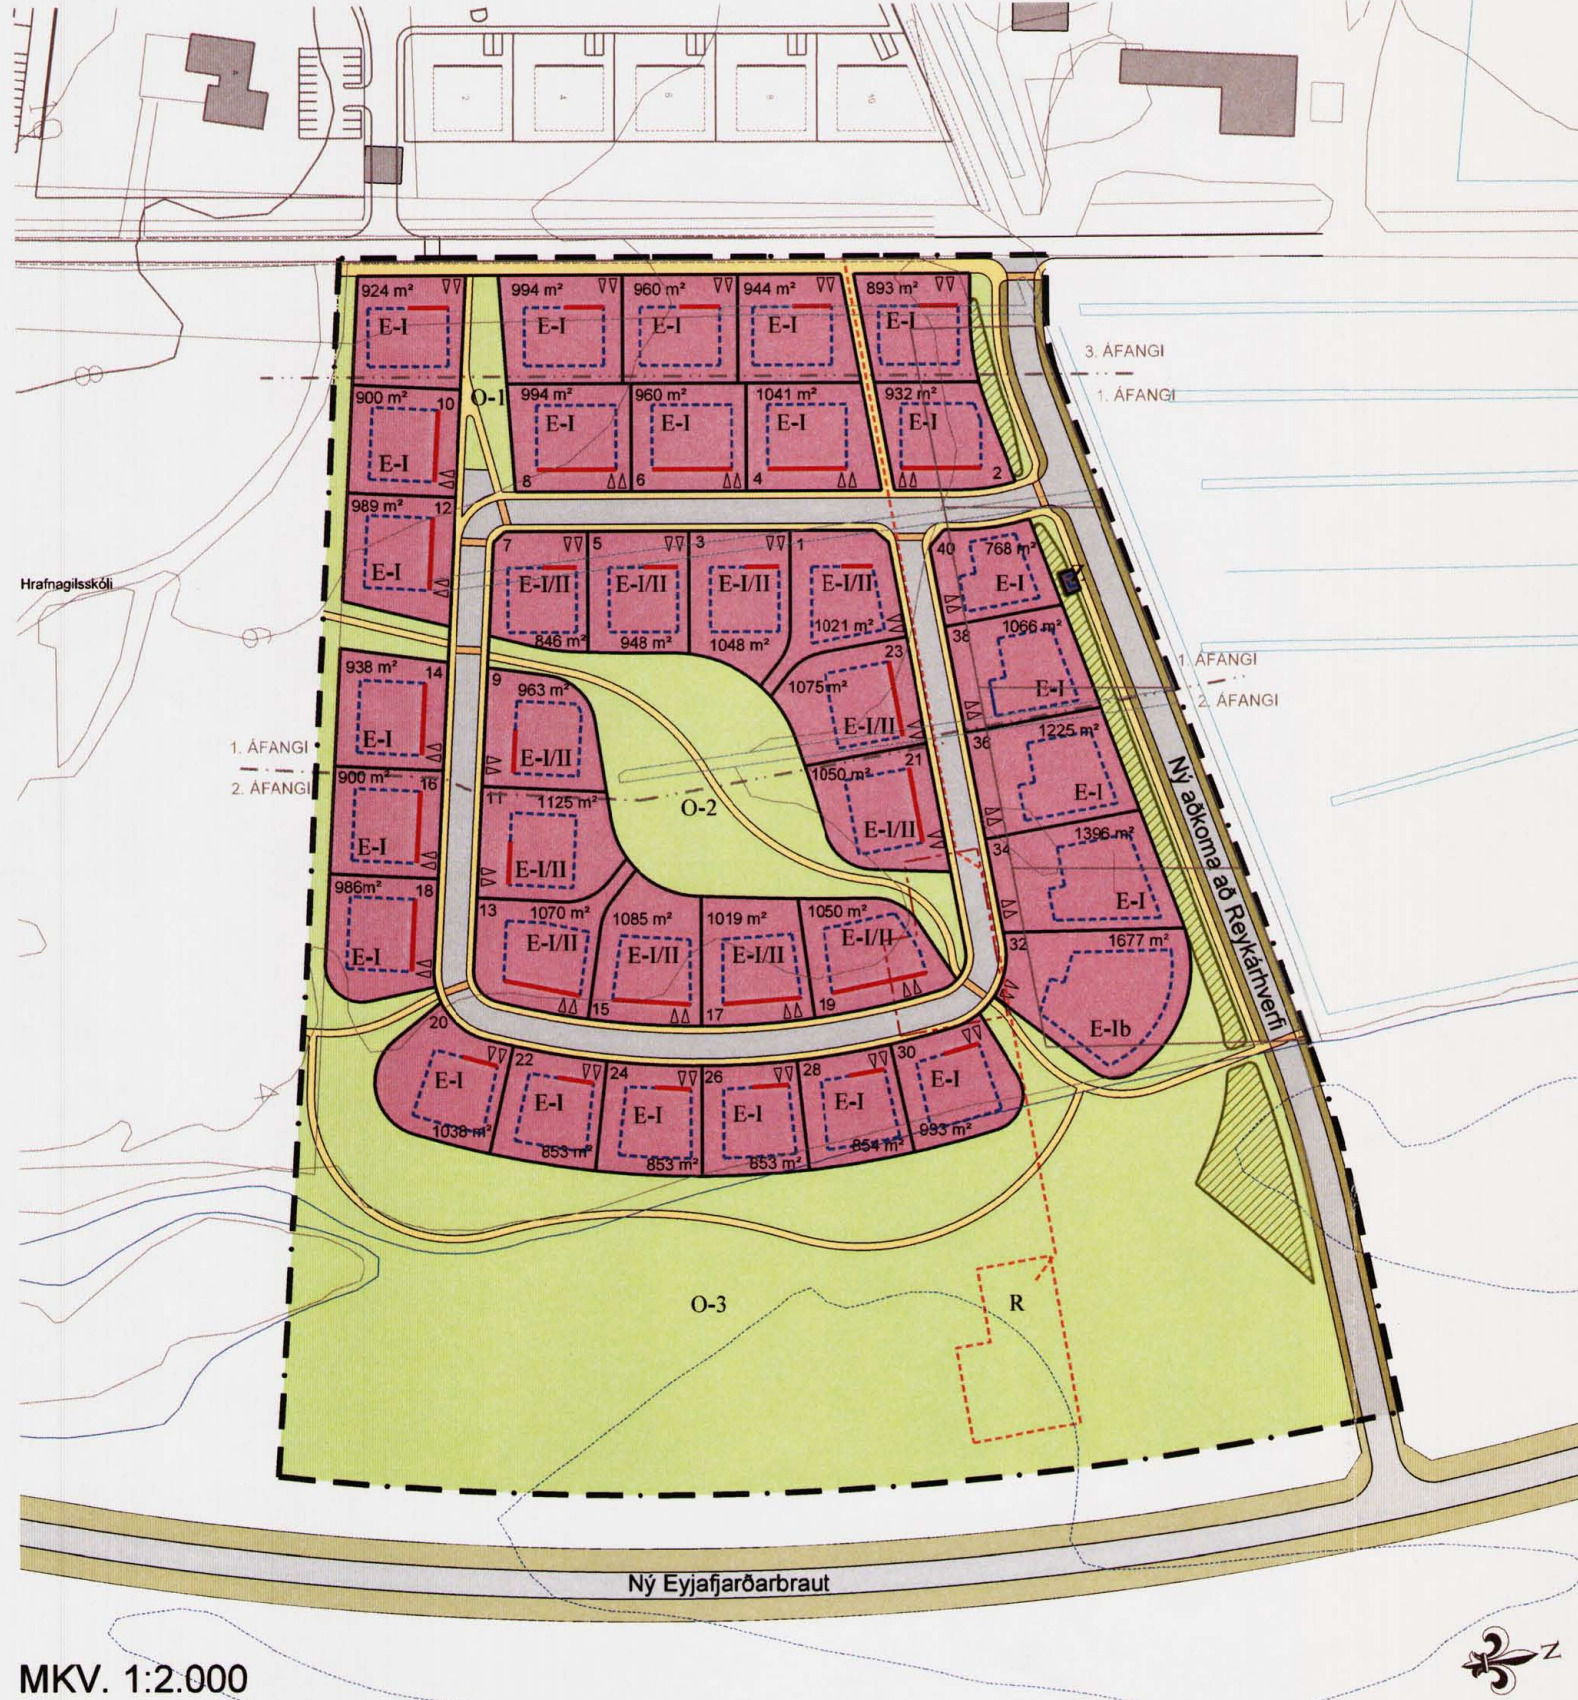

MKV. 1:2.000

### SKÝRINGAR

- MÖRK SKIPULAGSSVÆÐIS
- LÓÐAMÖRK
- - - ÁFANGASKIL
- E** LÓÐIR FYRIR ÍBÚÐARHÚS  
E-I Einbýlishús á einni hæð  
E-I/II Einbýlishús á einni eða tveim hæðum
- Z** LÓÐ FYRIR SPENNISTÖÐ
- O** OPIN, ÓBYGGÐ SVÆÐI, ÚTIVISTARSVÆÐI, LEIKSVÆÐI
- - - BYGGINGARREITUR
- BINDANDI BYGGINGARLÍNA
- SKJÓLBELTI
- - - R FRÁVEITULÖGN, NÝ ROTÞRÓ
- - - NÚV. ROTÞRÓ
- △△ BÍLASTÆÐI INNAN LÓÐA
- GATNAKERFI  
Akbraut  
Gangstétt, göngustigur  
Helgunarsvæði  
Gangbraut - hraðahindrun
- GATNAKERFI UTAN SKIPULAGSSVÆÐIS  
Ný Eyjafjarðarbraut, drög skv. aðalskipulagi  
Helgunarsvæði

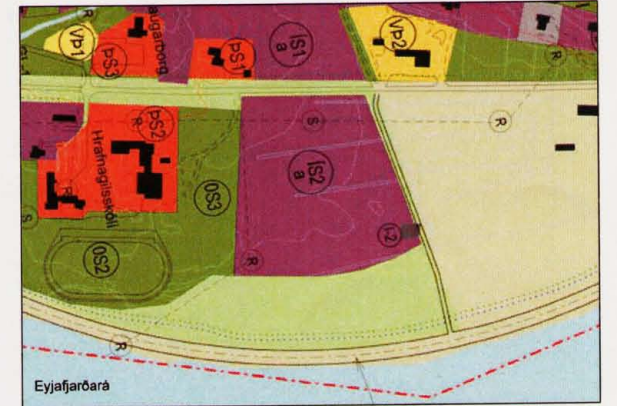

ADALSKIPULAG EYJAFJARÐARSVEITAR 2005-2025  
1:10.000



YFIRLITSMYND 1:10.000

Málsnr.: 07 08 008  
Skjalasafn Eyjafjarðarsveitar

26. feb. 2008

Bréfalykill: 19.12

**SAMPYKKT**  
Deiliskipulag þetta sem auglýst hefur verið skv. 25. gr. skipulags- og byggingarlaga nr 73/1997 var samþykkt í sveitarstjórn Eyjafjarðarsveitar

12. feb. 2008  
  
Sveitarstjóri

**TEIKNISTOFA ARKITEKTA**  
GYLFI GUDJÓNSSON  
OG FÉLAGAR ehf.  
arkitektar fai

REYKÁRHVERFI IV  
EYJAFJARÐARSVEIT

Deiliskipulag íbúðarbyggðar  
skipulagsuppráttur  
ágúst 2007

HANNAÐ	TEIKNAD	áó	BLAD
KVARDI	1:2.000	1:10.000	<b>5.1</b>
DAGS	22.8.07, 26.2.2008		
BREYTT			
VERK			05-685