

Breytt deiliskipulag MKV. 1/2000

Í landi Leifsstaða Eyjafjarðarsveit, Eyjafjarðarsýslu

Greinargerð

Breytingar

Vegtenging niður fyrir lóðimar er felld niður en þess í stað tengjast lóðir með vegi ofan frá. Nyrsta lóðin tengist með vegi neðan frá gamla veginum, eins og áður var gert ráð fyrir. Breytingar eru nokkrar á lóðaskipan, lóðir nr. 8, 9 og 10 færast um 10 m til vesturs. Ný lóð nr. 6 bætist við á svæðið. Svæðið, sem breytingin nær til, er allt neðan við Leifsstaðaveg og nær að mörkum Eyrarlands.

1. Almennt um skipulagssvæðið.

Halli er nokkur í landi en húsin eiga ekki að þurfa að gnæfa upp fyrir hæðir, þarna er einnig gert ráð fyrir ríkulegum trjágróðri. Aðstæður fyrir byggingu á nýrri lóð eru í lagi. Lóðir nr. 11 og 12 hafa verið uppfærðar stafrænt en eru óbreyttar frá fyrra skipulagi.

2. Samgöngur.


Lóðir nr. 8, 9 og 10 tengjast Leifsstaðavegi nr. 821, sem síðan tengist Eyjafjarðarbraut eystri á tveimur stöðum. Lóð nr. 6, sem er viðbátarlóð, tengist frá gamla veginum.

3. Byggingarskilmálar.

Fristundahúsin verði byggð úr timbri. Undirstöður verði steinsteyptar súlur. Þakhalli verði 20 til 45°. Hámarkshæð frá gólfi verði eigi meiri en 5,4 metrar. Litaval verði í samræmi við umhverfið. Staðsetning verði innan byggingarreits og mænissstefna í samræmi við teikningu.

4. Önnur atriði.

Eigarhald: Lóðir verða í eigu húseigenda.
 Vatn: Vatnsveita verði sameiginleg fyrir svæðið með möguleika á tengingu við nýja vatnsveitu frá Varðgjá.
 Rotþró: Sérstakar rotþrær verði fyrir hvert hús, sé ekki möguleiki á sameiningu þeirra.
 Rafmagn: Eigendur þurfa að kosta tengingu rafmagns.
 Hitaveita: Völ er á heitu vatni frá Norðurorku.
 Sorphirða: Sveitarfélagið sér um sorphirðingu.

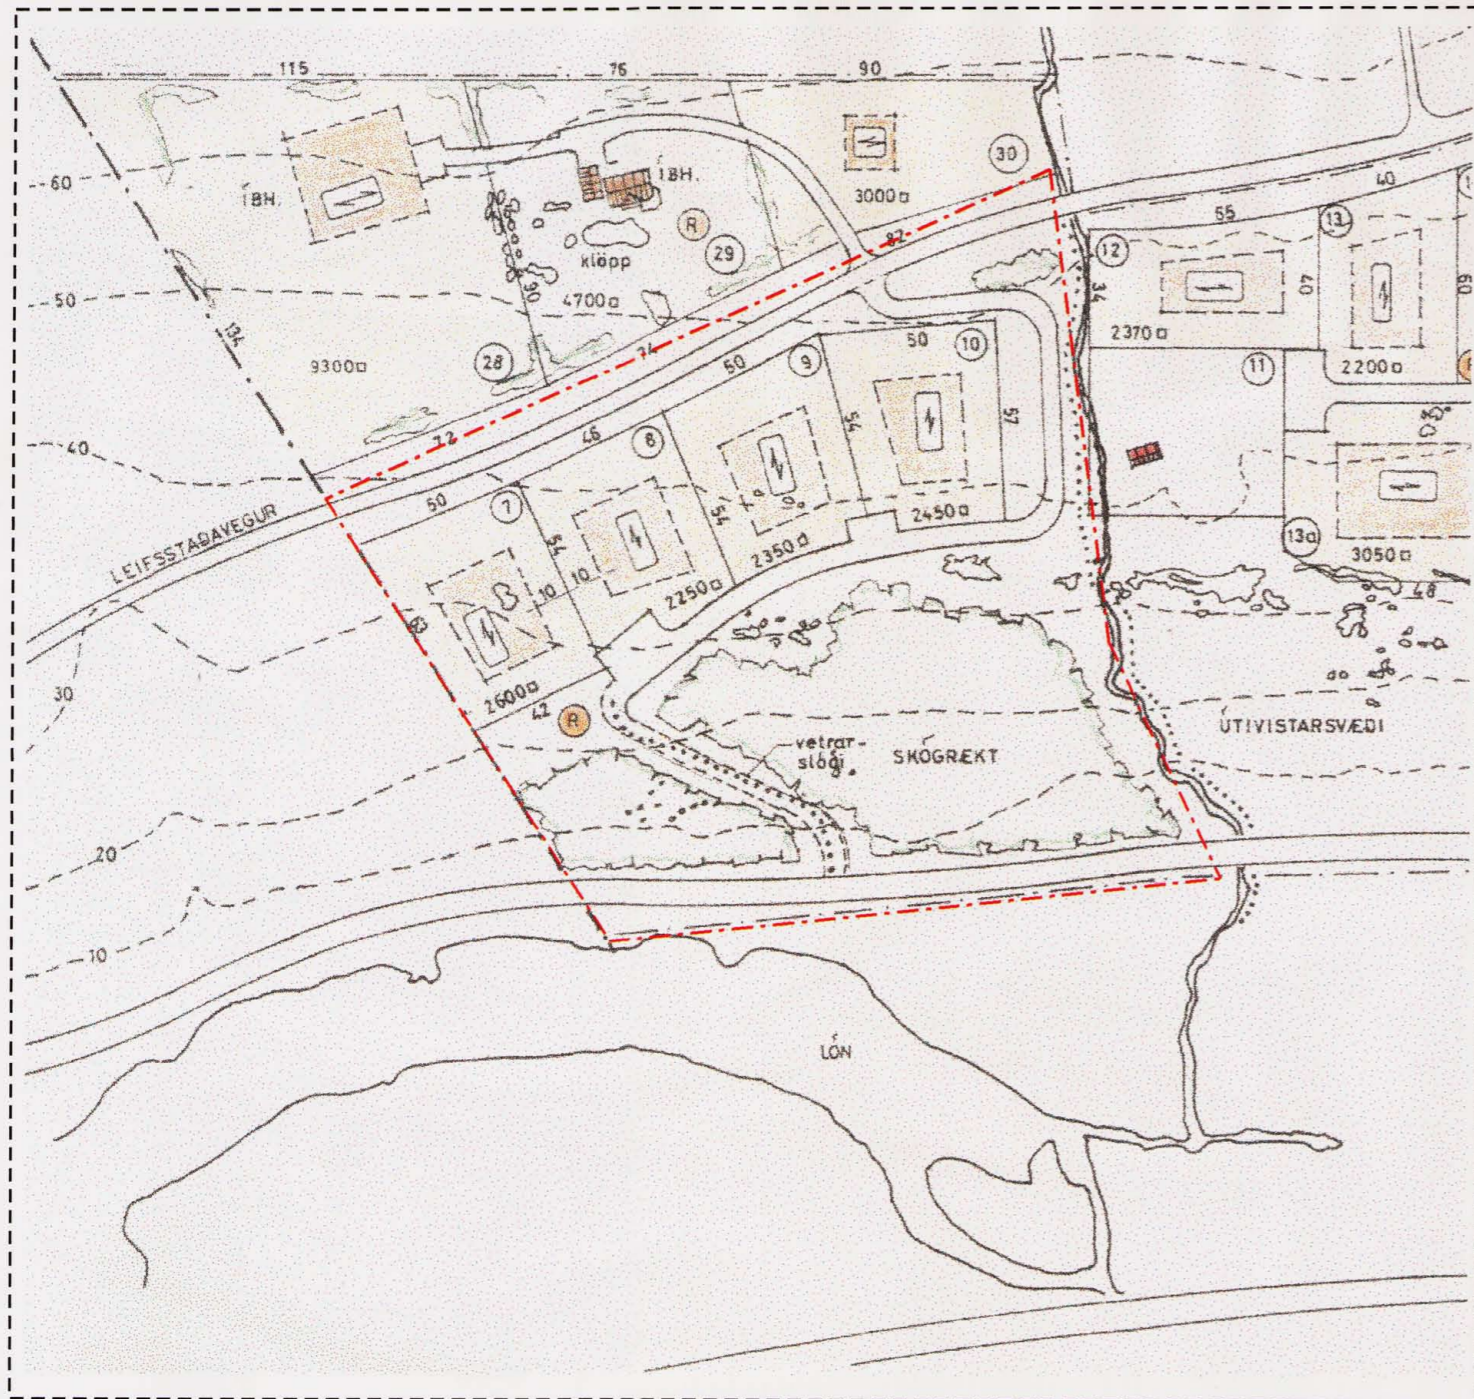

Gildandi deiliskipulag

SKÝRINGAR

	NÚVERANDI MANNVIRKI		ROTÞRÓ
	FRÓSTUR MEI STERNA		LÓÐARNÚMÉR
	NEYSLUVATNSLÖGN		BYGGINGARREITUR
	GRÖÐURREITIR		MÖRK SKIPULAGSSVÆIS
	BÍLASTÆÐI		GÖNGUSTÍGAR
	RAFLÍNA		VEGIR Á SKIPULAGSSVÆÐI
	HITAVEITULÖGN		SAMEIGINLEG BÍLASTÆÐI

Við undirrituð lýsum því hér með yfir að við munum ekki gera athugasemdir við deiliskipulagsbreytingu sem sýnd er á uppdætti þessum.

Nafn	kt.
<i>Þorgerður Þorvaldsson</i>	021245-2679
<i>Þorgerður Þorvaldsson</i>	030243-3749
<i>Þýlga Þorvaldsson</i>	271264-5699
<i>Þorgerður Þorvaldsson</i>	221126-3359

Sveitarstjórn mun taka að sér að bæta tjón sem aðilar kunna að verða fyrir vegna deiliskipulagsbreytingar þessarar.

Deiliskipulag þetta sem kynnt hefur verið samkvæmt 2. mgr. 26. gr. og viðb. gr. 43 gr. skipulags- og byggingarlaga nr. 73/1997 m.s.br. var samþykkt í sveitarstjórn

Eyjafjarðarsveitar þann 14. október 2003.

F.h. sveitarstjórnar,

Bjarni Kristjánsson
Bjarni Kristjánsson sveitarstjóri



Tillaga að breyttu deiliskipulagi