


Lystigarðurinn á Akureyri


Deiliskipulag M 1:1000



Skýringaruppdráttur M 1:1.000

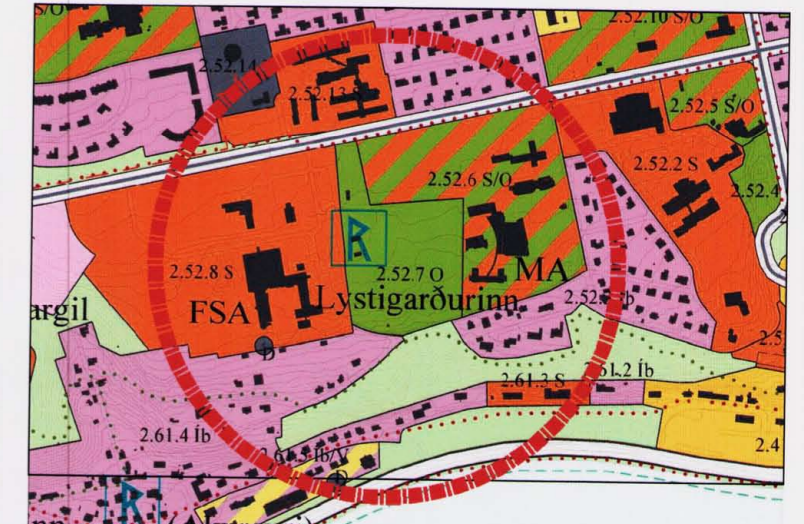

Hluti úr Aðalskipulagi Akureyrar 2005-2018

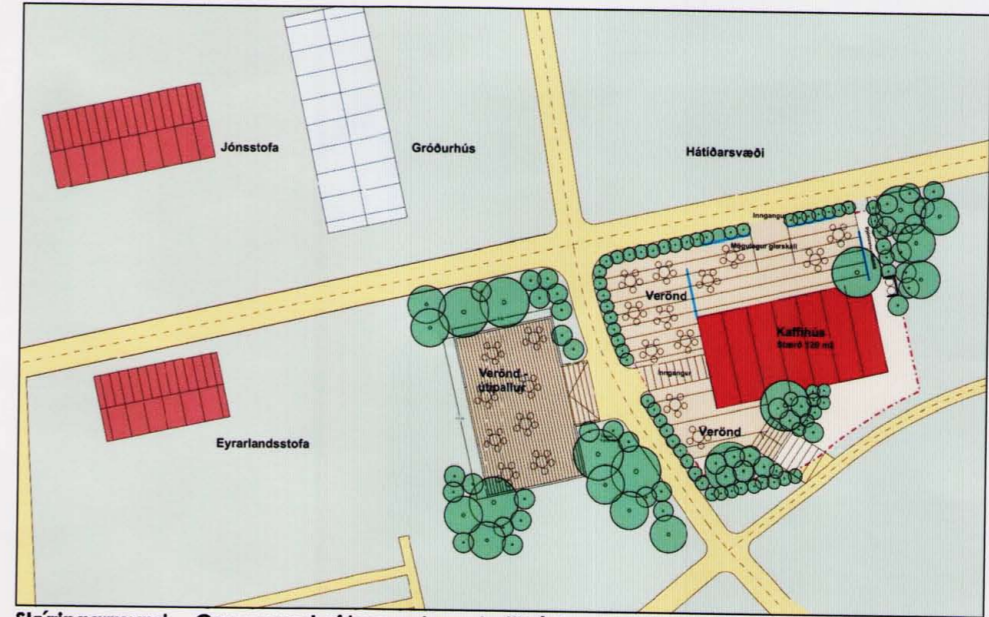


Skýringarmynd - Grunnmynd af hugsanlegu kaffihúsi



Skýringarmynd - Ásýnd af kaffihúsi séð frá hátíðarsvæði Lystigarðsins

- SKÝRINGAR**
- Mörk skipulags
 - Skipulagssvæði
 - Nýbyggingar
 - Núverandi byggingar
 - Bygging flætgö
 - Aðrar byggingar utan skipulagssvæðis
 - Lóð
 - Byggingarreitir
 - Nb Núverandi byggingar
 - Nyb Nýbyggingar
 - 2 Hæðir húsa
 - r Rís
 - k Kjallari
 - Hv Hverfisvernd
 - 850 Mesti bruttógjölfotur m²
 - Kvæð um gönguleið / aðalstígur
 - Kvæð um aðkæyslu
 - Tjóngróður
 - Kvæð um varðveislu og endurheimt tjóngróðurs
 - Gróðurbeð - Fræðsla og ræktun
 - Hverfisvernd - Menningarminjar
 - Minnisvarðar / brjóstmyndir
 - Landslagstengi

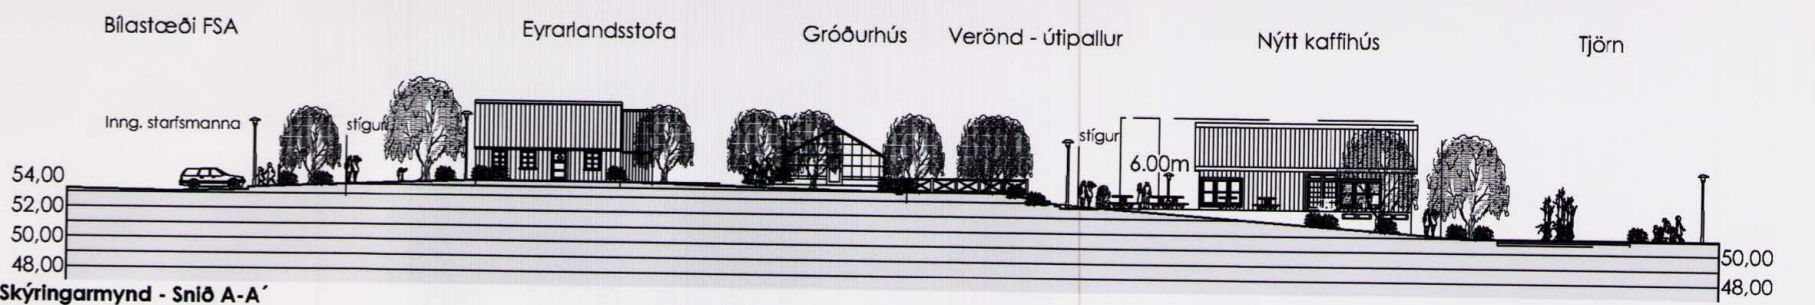

Skýringarmynd - Sníð A-A'



Yfirlitsmynd M 1:2.000

Akureyrarbær
Frankvæmdadeild

Lystigarður Akureyrar
Deiliskipulag
Skýringaruppdráttur
26. mars 2007

Mækkvæði: 1:1000	Tegund: dsk-02	Bláskilti: A2
---------------------	-------------------	------------------

Teiknistofan
STORÐ