

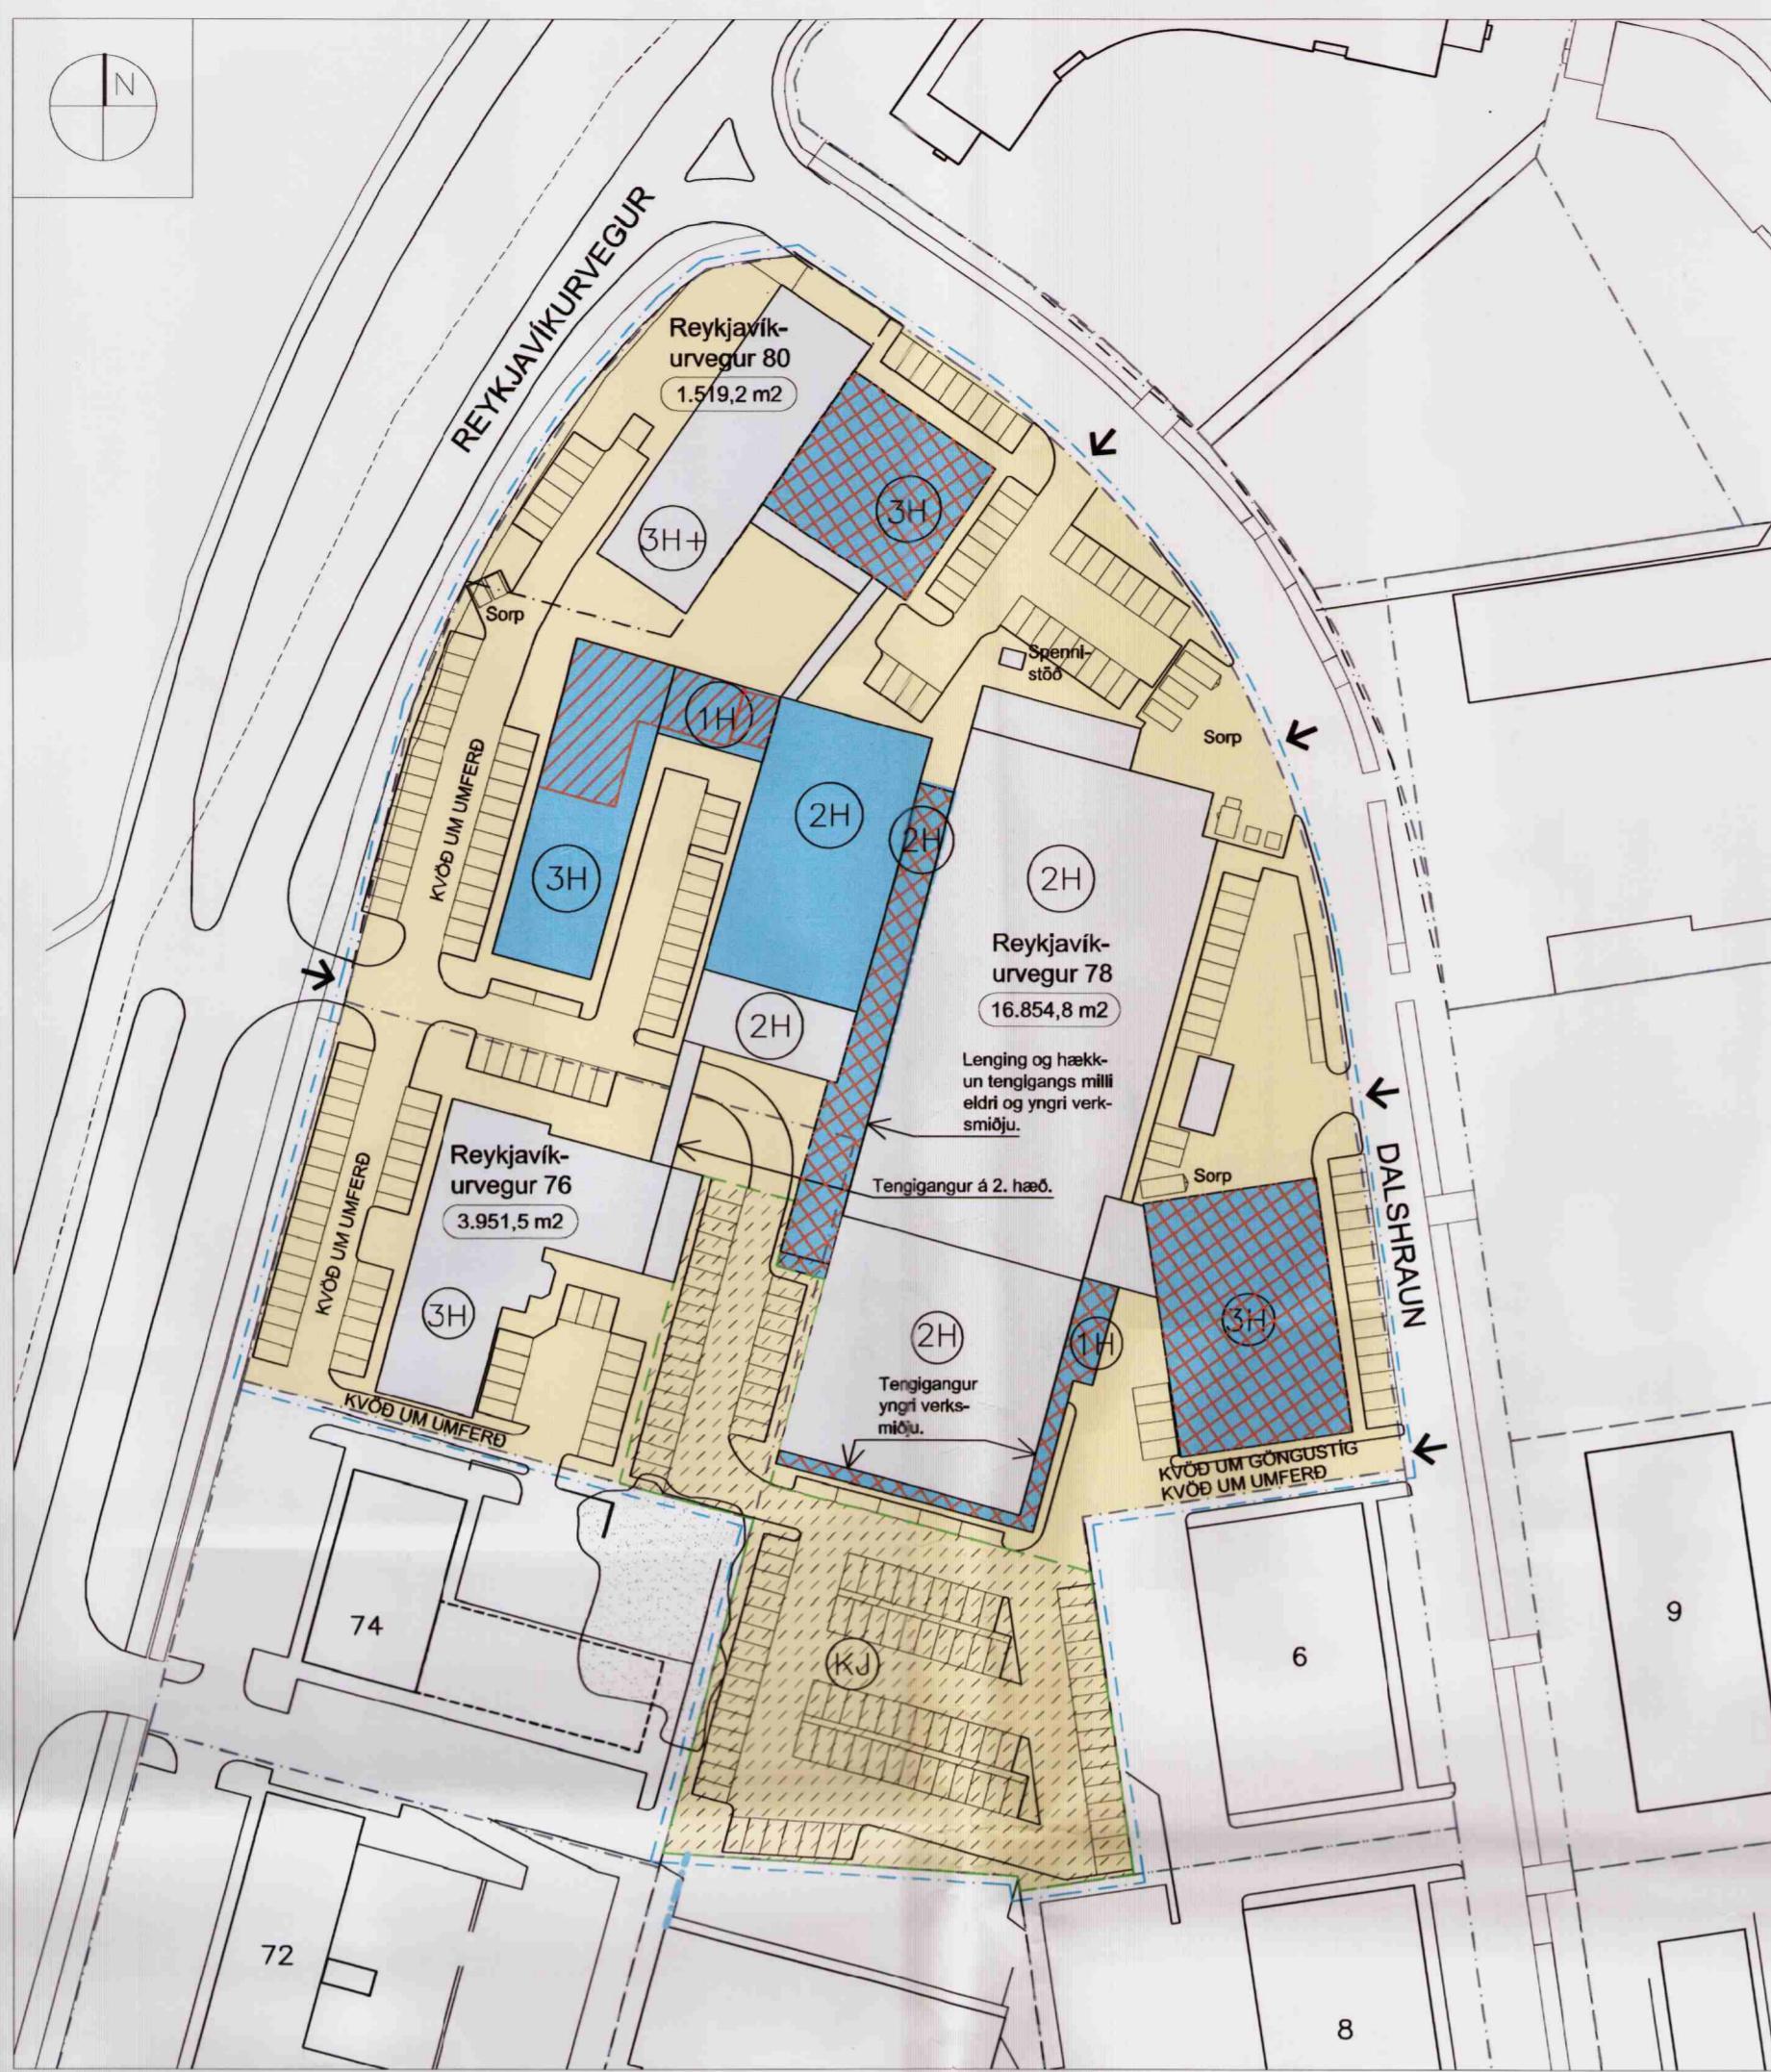


FYRIR

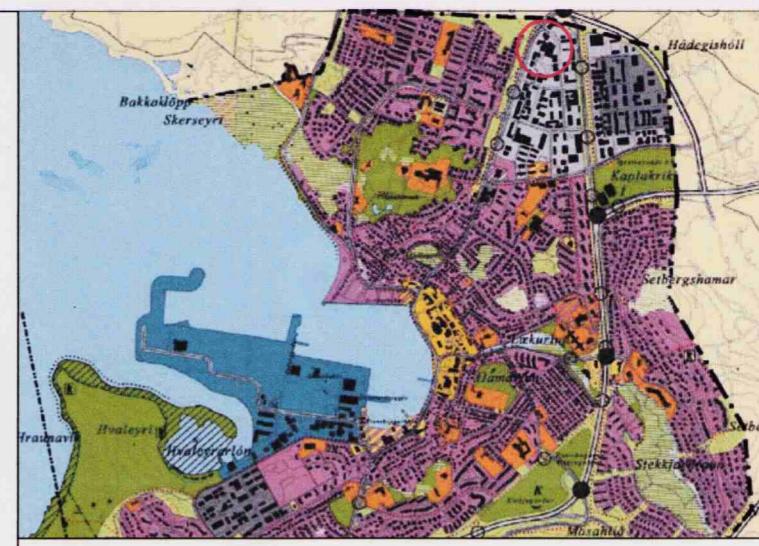

EFTIR

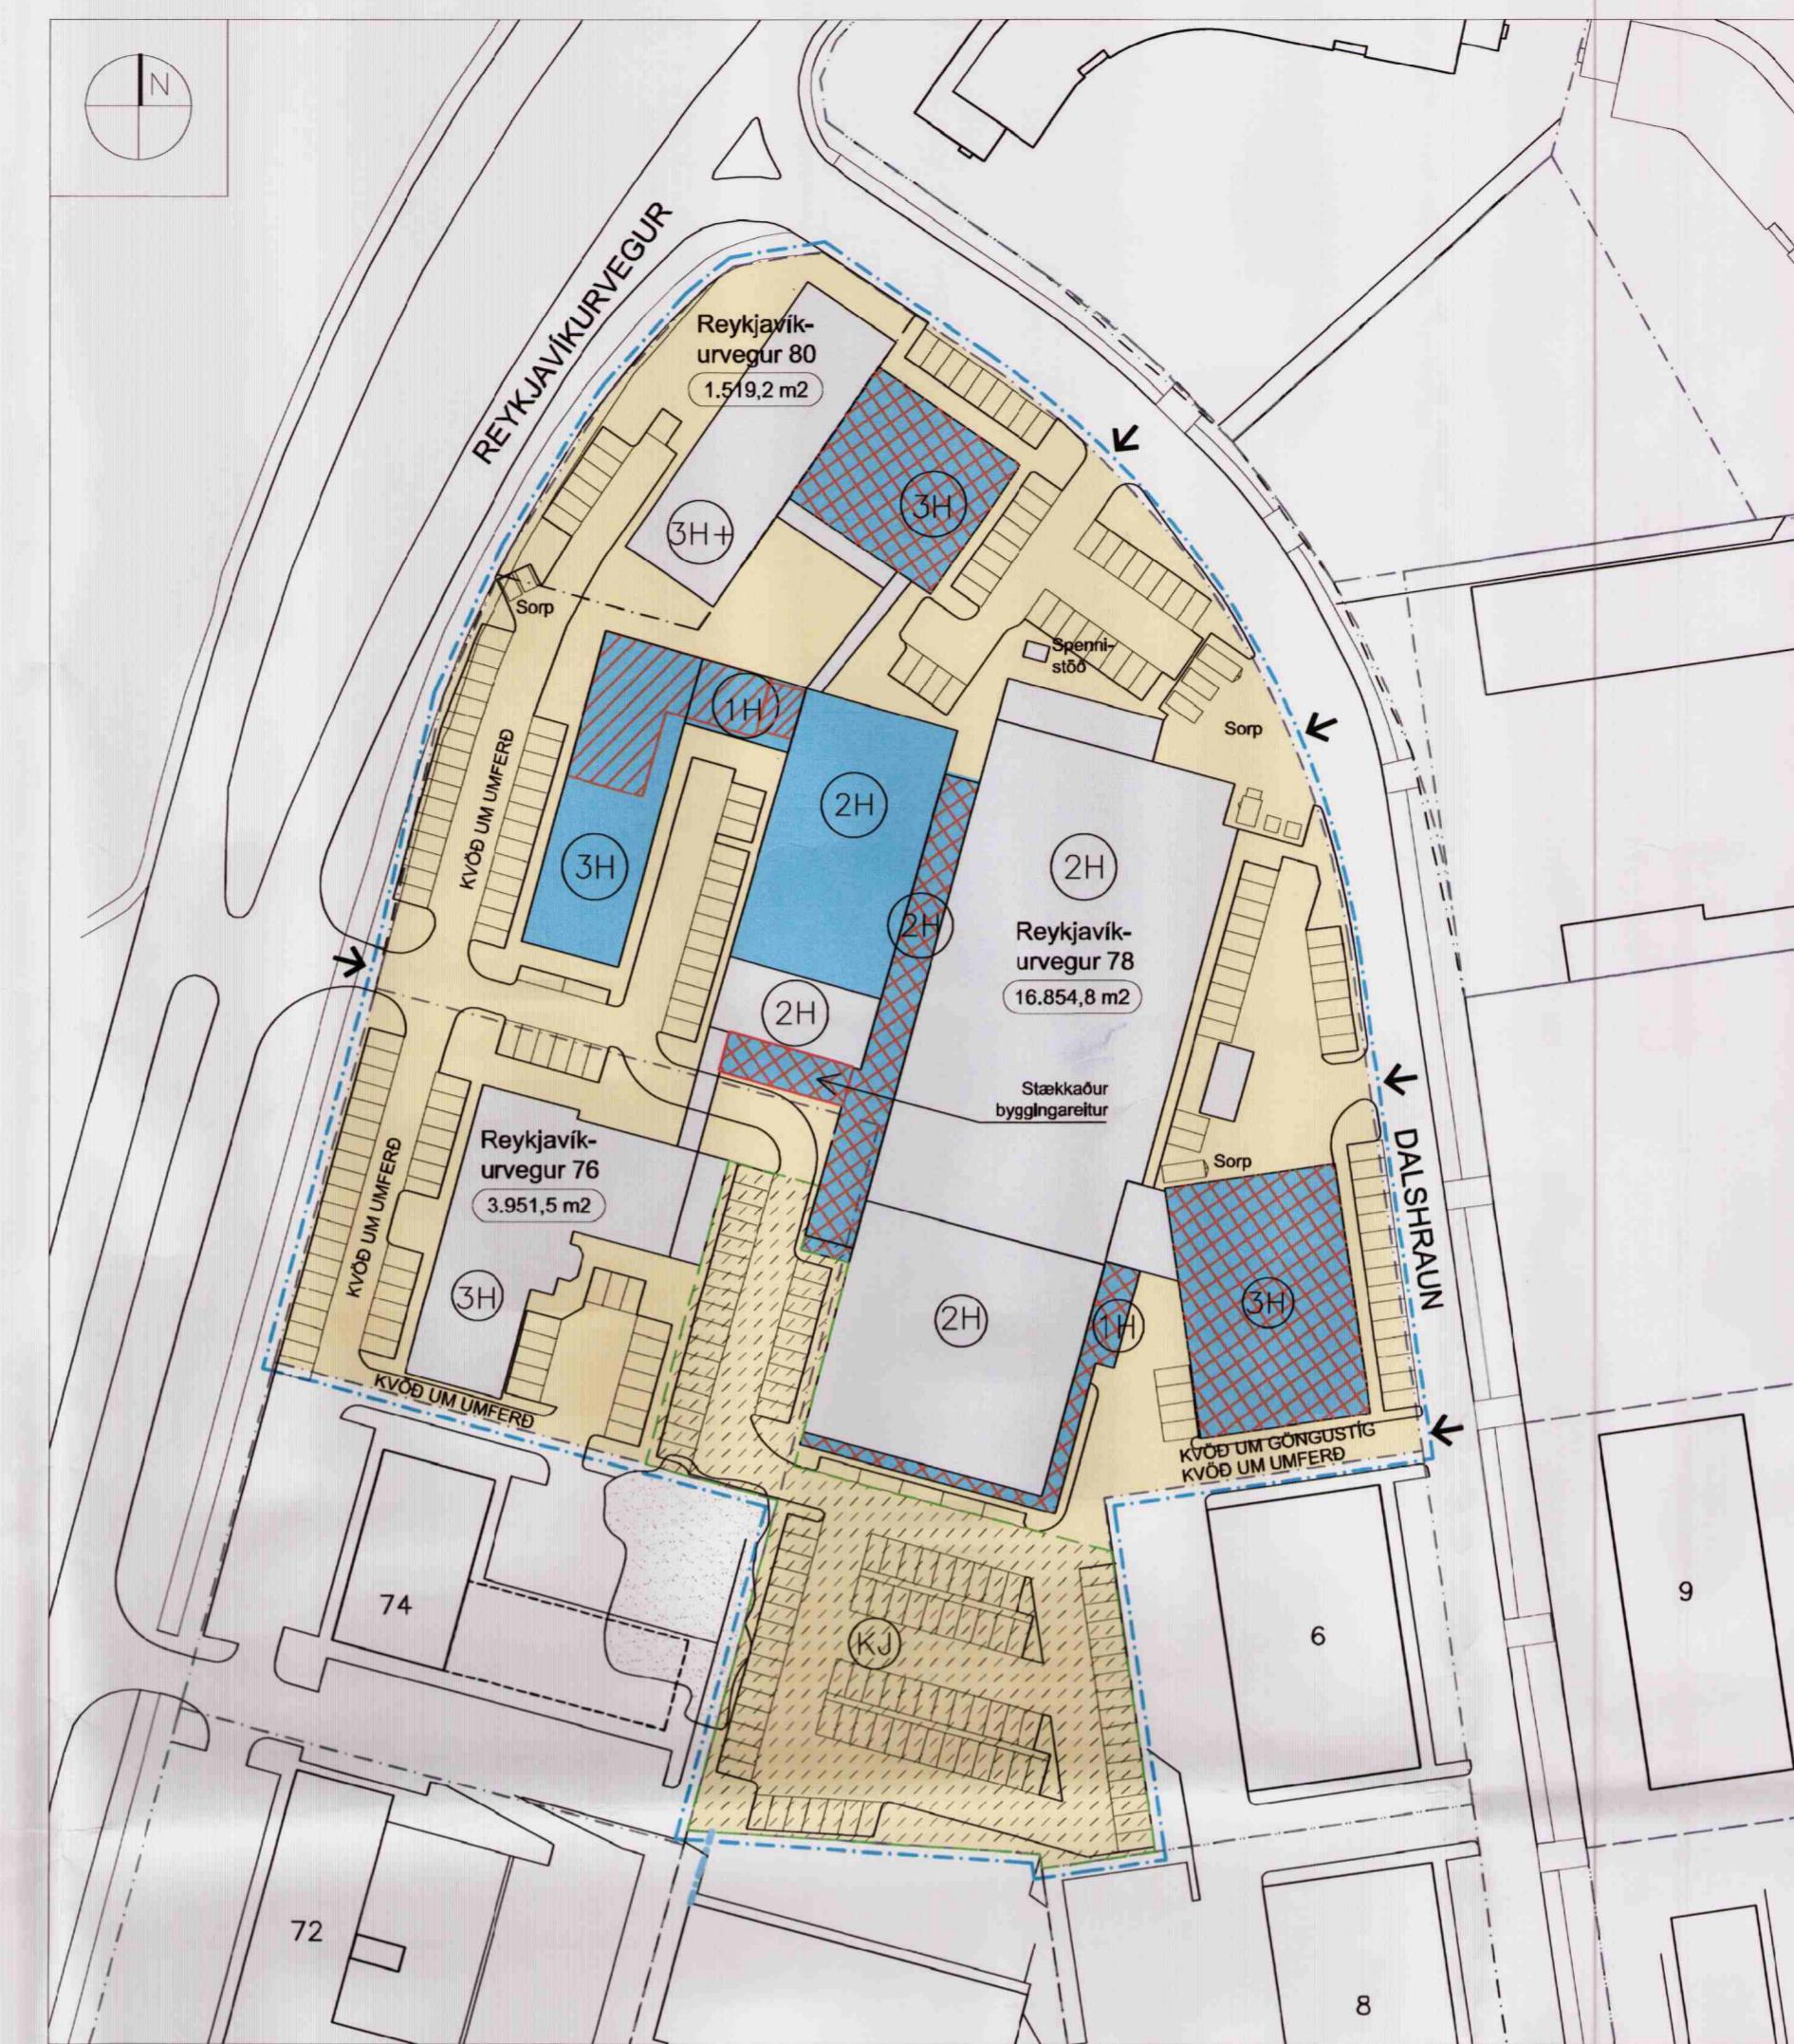

## SKÝRINGAR

- MÓRK DEILISKIPULAGS
- LÓÐARMÓRK
- BYGGINGARREITUR BÍLAKJALLARA - NEDANJARDAR
- NÜVERANDI BYGGINGAR
- BYGGINGAREITUR/NÝBYGGING
- STÆKKUN BYGGINGAREITS
- NÜVERANDI HÚS RIFIN
- BÍLASTÆÐI
- HRAUNFLÁKI
- FJÖLDI HÆDA

TILLAGAN VAR AUGLÝST  
FRÁ 27.1.2010 TIL 25.2.2010  
MED ATHUGASEMDAFRESTI TIL 12.3.2010

DEILISKIPULAG ÞETTA VAR SAMÞYKKT I SKIPULAGS- OG BYGGINGARRÁÐI HAFNARFJARDAR

DANN 16.3.2010

F.M. SKIPULAGS- OG BYGGINGARÁÐS  
*[Signature]*  
DEILISKIPULAG ÞETTA, SEM FENGID HEFUR MEDFERD SKV. 26, GR. SKIPULAGS- OG BYGGINGARLAGA NR. 73/1997.

Skipulagsstofnun hefur fengið þessi gögn til yfirferdar í samræmi við lög nr. 73/1997

DEILISKIPULAG ÞETTA ÖÐLAST GILDI

DANN

EFT

A:

BREYTINGAR:

DAGS:

BÆJARSÍKULAG HAFNARFJARDAR  
UMHVERFIS OG TÆKNISVIÐ.

IDNAÐARSVÆÐI AUSTAN REYKJAVÍKURVEGAR  
REYKJAVÍKURVEGUR 76, 78 og 80  
ACTAVIS HF

VERKI ACTA-0907

KVARÐI 1:1000

DAGS 12.01.2010

TEÍKN BÖÐ/ÖB

SKRÁ 001.DWG

ÚTI

INNI

ARKITEKTAR

PINGHOLTSSSTRÆTI 27  
SÍMAR 552 7660 & 562 7661  
NETFANG [ul.is](http://ul.is)  
VEFFANG [www.ul.is](http://www.ul.is)

BALDUR Ó. SVARSSON ARKITEKTAR FAI  
120357-5149

JÓN ÞOR ÞORVALDSSON ARKITEKTAR FAI  
021256-7979

001



ÚLTÍ FRÁ REYKJAVÍKURVEGI

Rannsóknarbygging  
Mágules nybygging  
Eldri verksmíðja  
Tengigangur  
Skrifstofabygging

Hæð fyrirhugaðra mislægra gatnámota

15 20