




Þingeyri 1:10.000

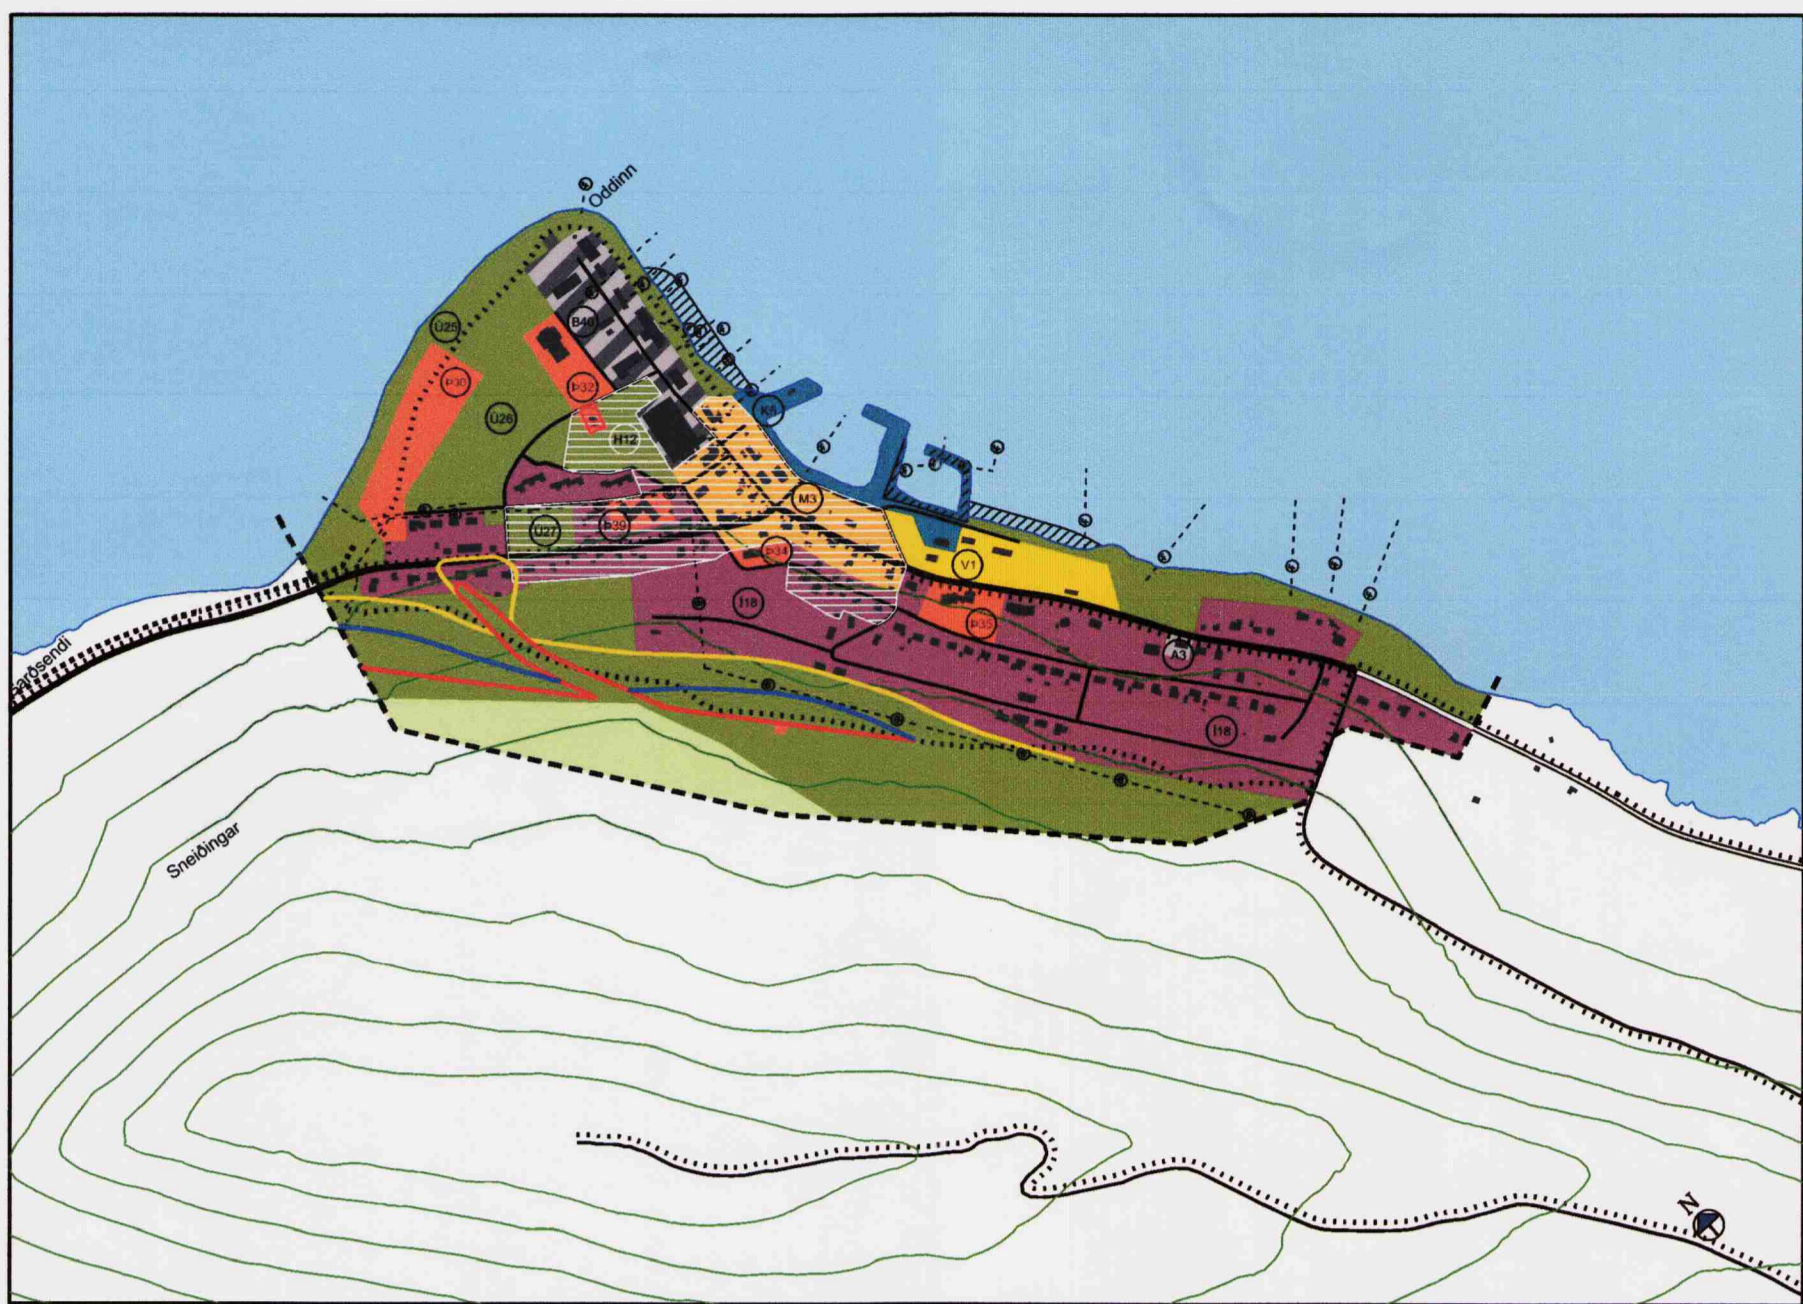


Hnífsdalur 1:10.000

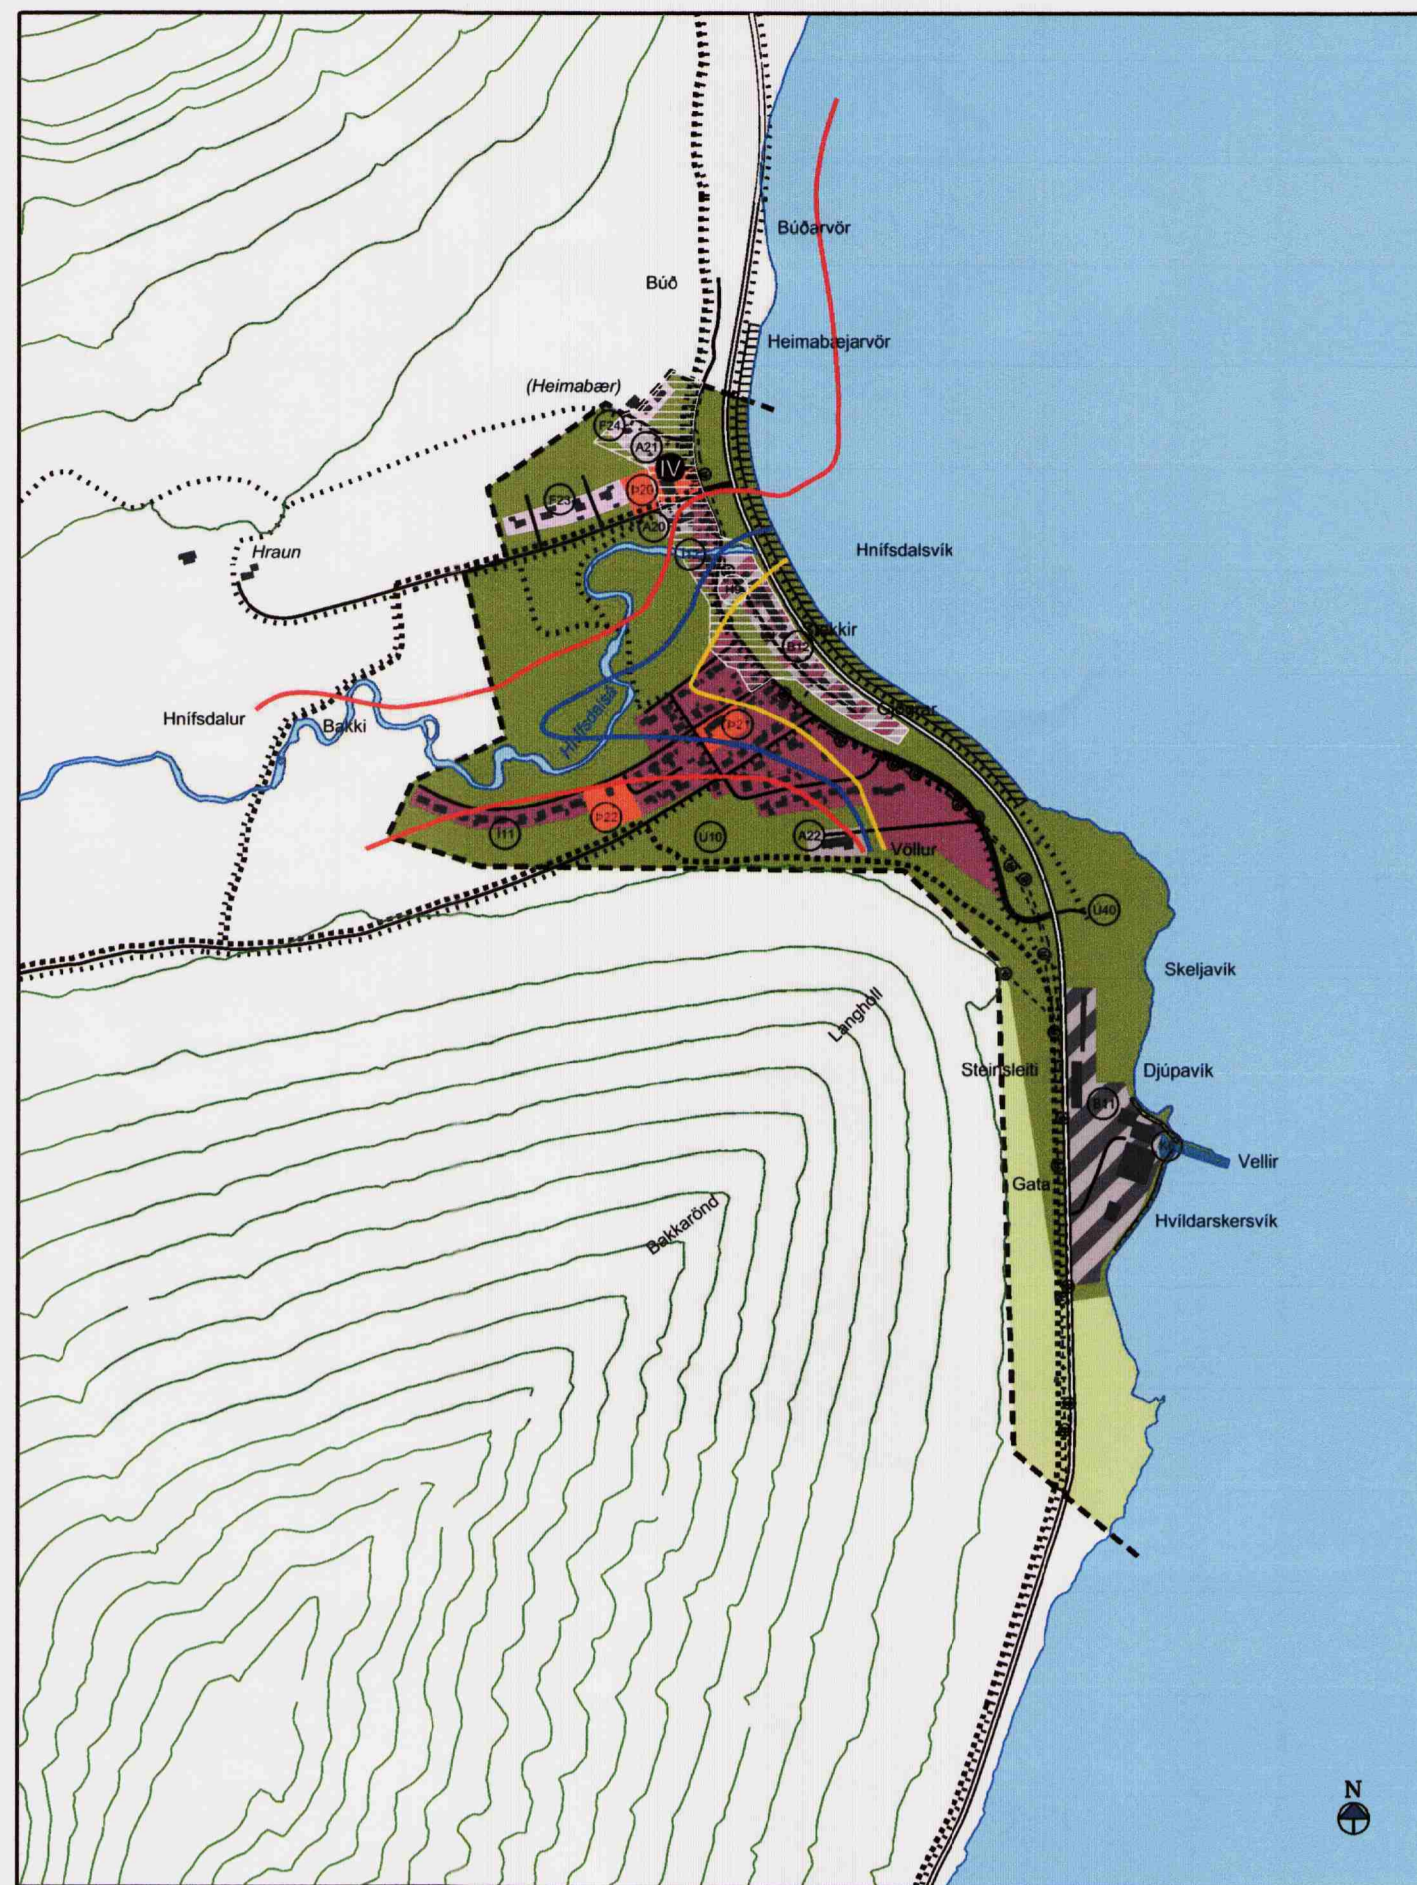

Flateyri 1:10.000

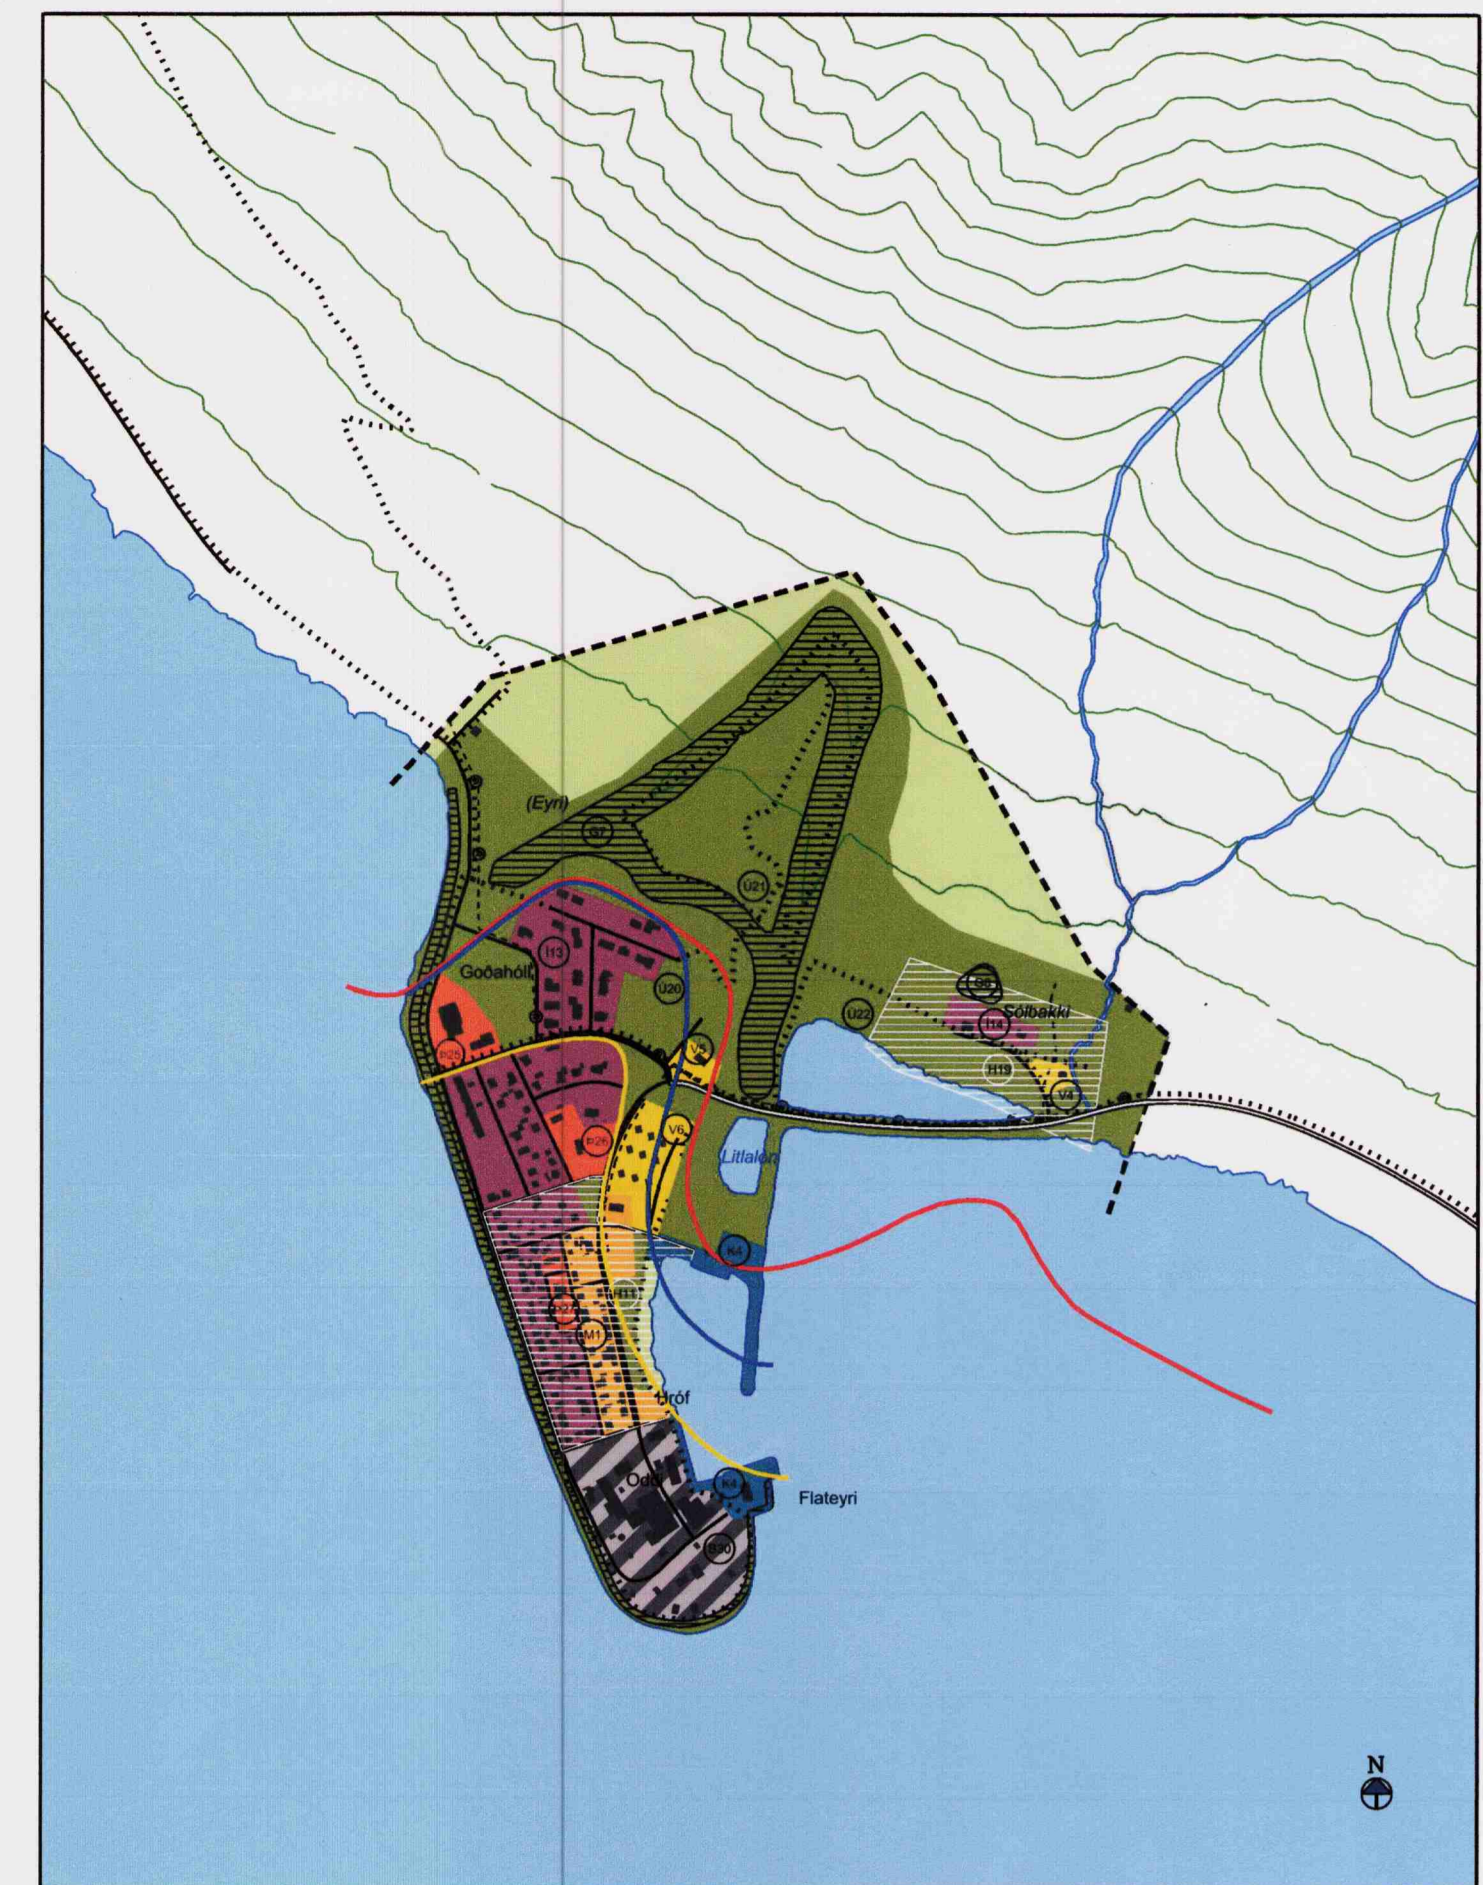

Suðureyri 1:10.000

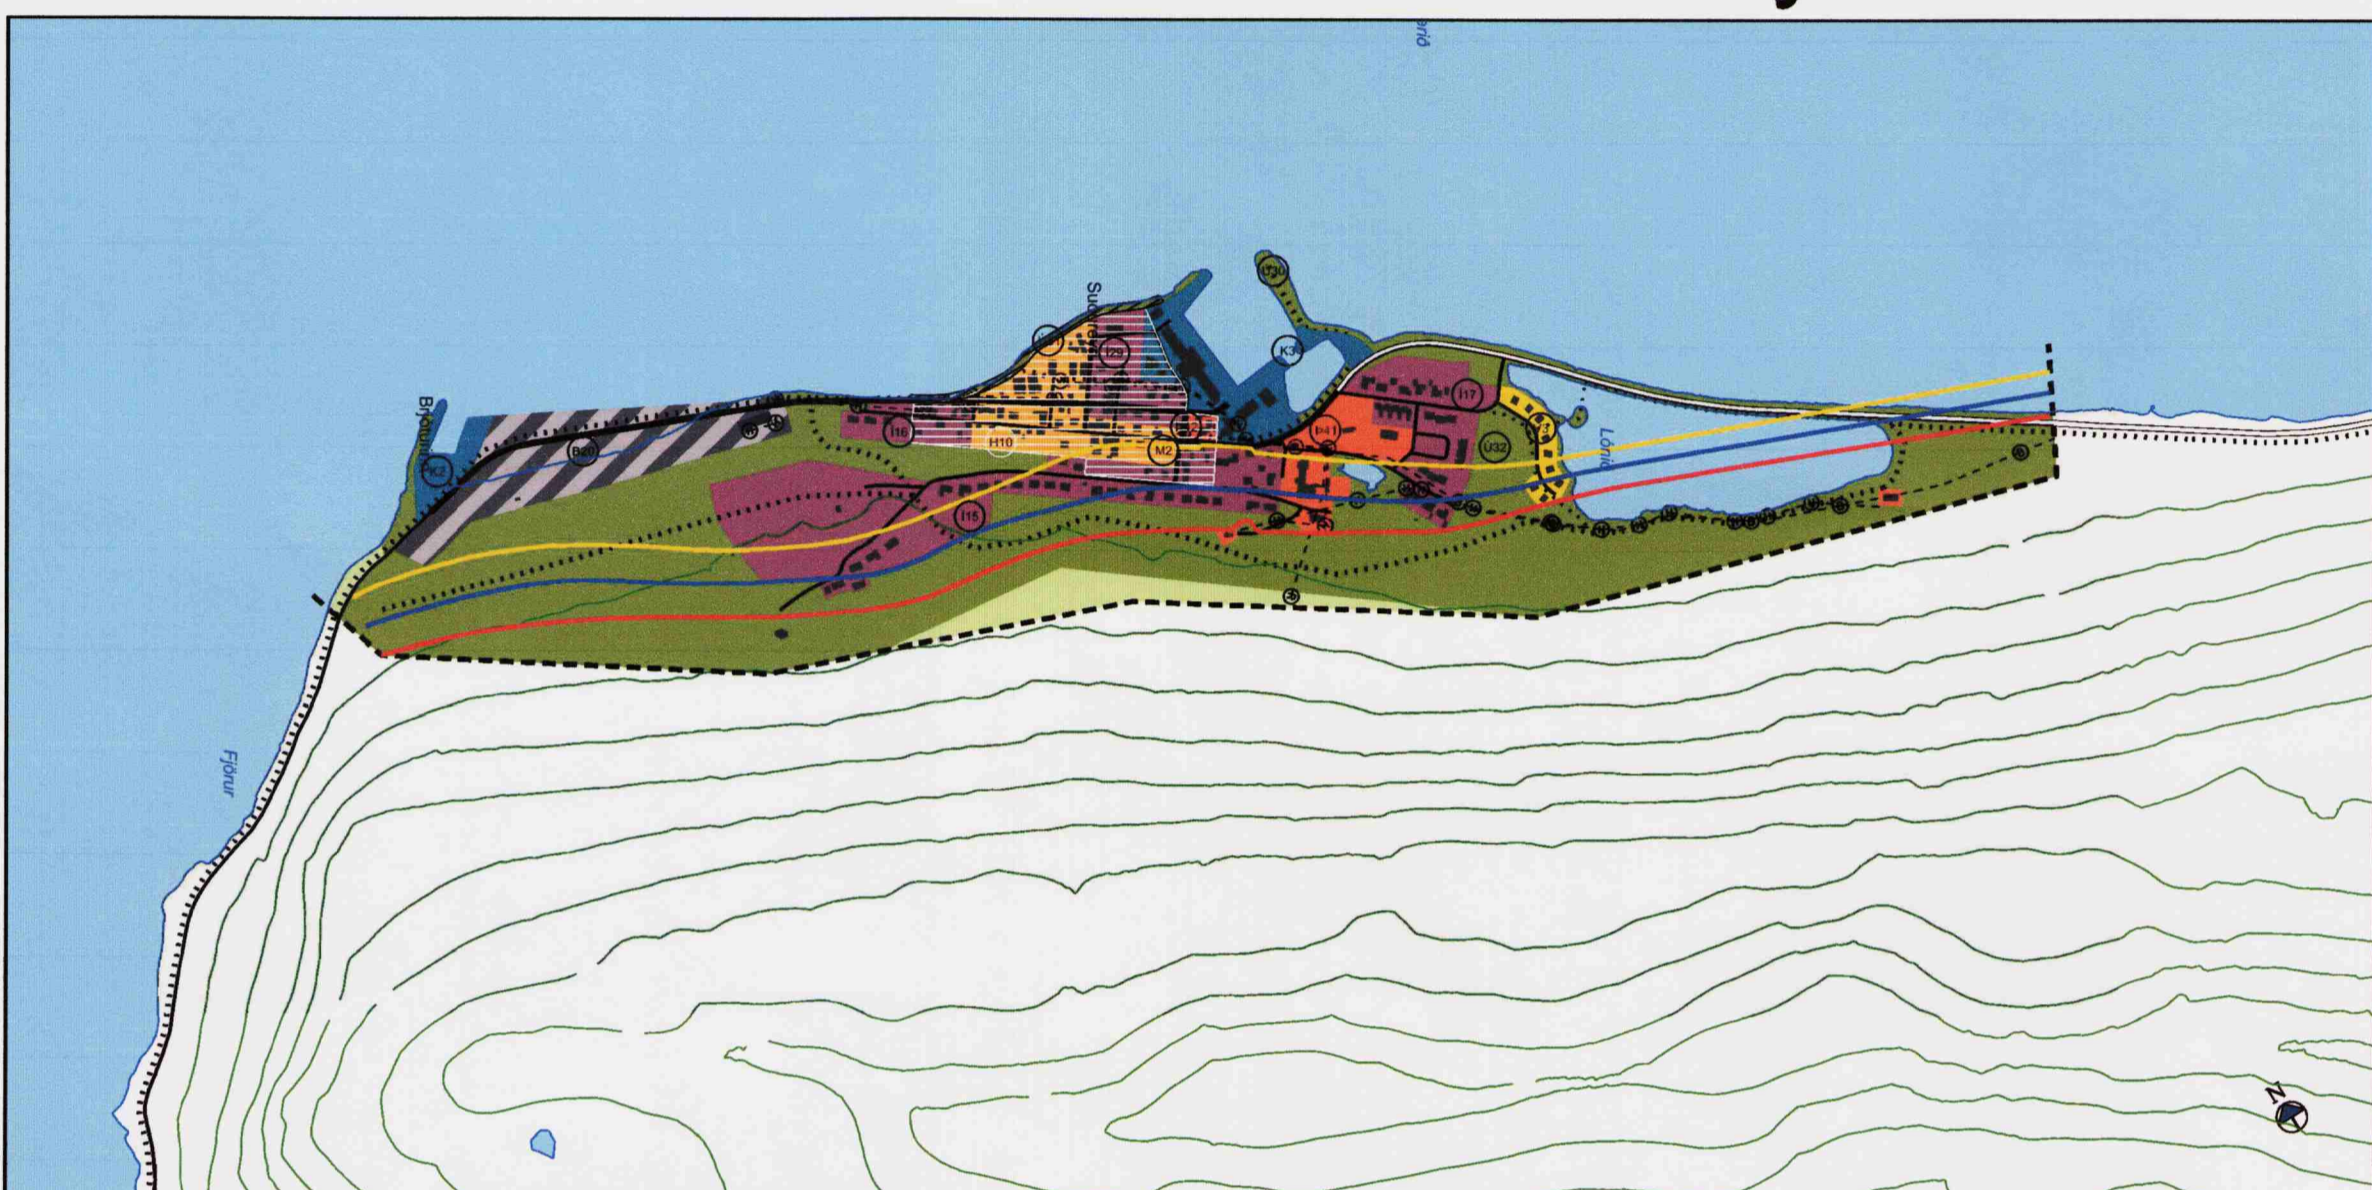

Aðalskipulag þetta er staðfest með fyrirvara um niðurstöður mats á umhverfisáhrifum þeirra framkvæmda sem háðar eru mati á umhverfisáhrifum samkvæmt lögum nr. 106/2000.

Aðalskipulag þetta er staðfest með fyrirvara um niðurstöður staðbundins hættumats, samkvæmt lögum um varnir gegn snjóflóðum og skriðfótum nr. 49/1997 og reglugerð um hættumati vegna ofanflóða og flókun og nýtingu hættusvæða nr. 505/2000 m.s.br. við gerð deiliskipulags og afgreiðslu einstakra byggingar- og framkvæmdaleyfa.

Aðalskipulag þetta, sem auglýst hefur verið samkvæmt 18. gr. skipulags- og byggingarlaga nr. 73/1997 m.s.br. var samþykkt í bæjarsjónum Ísafjarðarbæjar þann 12. maí 2010.

Aðalskipulag þetta var afgreitt af Skipulagsstofnun til staðfestingar ráðherra samkvæmt 19. gr. skipulags- og byggingarlaga nr. 73/1997 m.s.br. þann 12. maí 2010.

Aðalskipulag þetta var staðfest af umhverfisráðherra þann 12. maí 2010.

Staðfestingarmarkaðurinn
Margarita Þráinardóttir

- Svæði fyrir íbúðabyggð
- Svæði fyrir þjónustustofnanir
- Miðsvæði
- Verslunar- og þjónustusvæði
- Athafnasvæði
- Iðnaðarsvæði
- Hafnarsvæði
- Sorpförgunarsvæði
- Svæði fyrir frístundabyggð
- Opin svæði til sérstakra nota
- Öbyggs svæði
- Landbúnaðarsvæði
- Vötn, ár og sjór
- Blönduð landnotkun
- Hverfjervarnarsvæði
- Þjóðminjavarnarsvæði
- Varnarmannvirki
- Náttúruvarnarsvæði - svæði á náttúruminjasvæði
- C-svæði: Staðaráhætta vegna ofanflóða meiri en 3 af 10.000 á ári.
- B-svæði: Staðaráhætta vegna ofanflóða á bilinu 1-3 af 10.000 á ári.
- A-svæði: Staðaráhætta vegna ofanflóða á bilinu 0,3-1 af 10.000 á ári.
- Stofnbrautir
- Tengibrautir
- Safnbrautir
- Húsagötur - sýndar til skýringar
- Jarögöng
- Undirgöng fyrir gangandi vegfarendur
- Flugbrautir
- Gönguleiðir
- Reiðleiðir
- Fjarskipti í jörð
- Fráveita í jörð
- Hitaveita í jörð
- Rafveita í jörð
- Vatnsveita í jörð
- Sendar
- Mörk þéttbýlis

Ísafjörður 1:10.000

