




DEILISKIPULAG

SKÝRINGAR:

- E-1 Einbýli, smábýli með hesthúsi
- E-2 Einbýli, smábýli
- G-1 Garðyrkjubýli
- F-1 Frístundahús
- H-1 Hesthús
- Gata
- Gangstétt
- Reiðstígur
- Núverandi reiðstígur
- Lóðamörk
- Byggingarreitur fyrir hesthús
- Byggingarreitur fyrir íbúðarhús
- Byggingarreitur fyrir gróðurhús / vinnustofu
- Byggingarreitur fyrir gróðurhús
- Byggingarreitur fyrir frístundahús
- 0,5 ha Lóðarstærð
- Mænisefna
- Bílastæði innan lóðar
- P 15 Bílastæði
- Lagnalína
- Rotþró
- Opið óbyggt svæði
- Kvöð um aðkomu
- Kvöð um trjágróður
- Mörk skipulagssvæðis

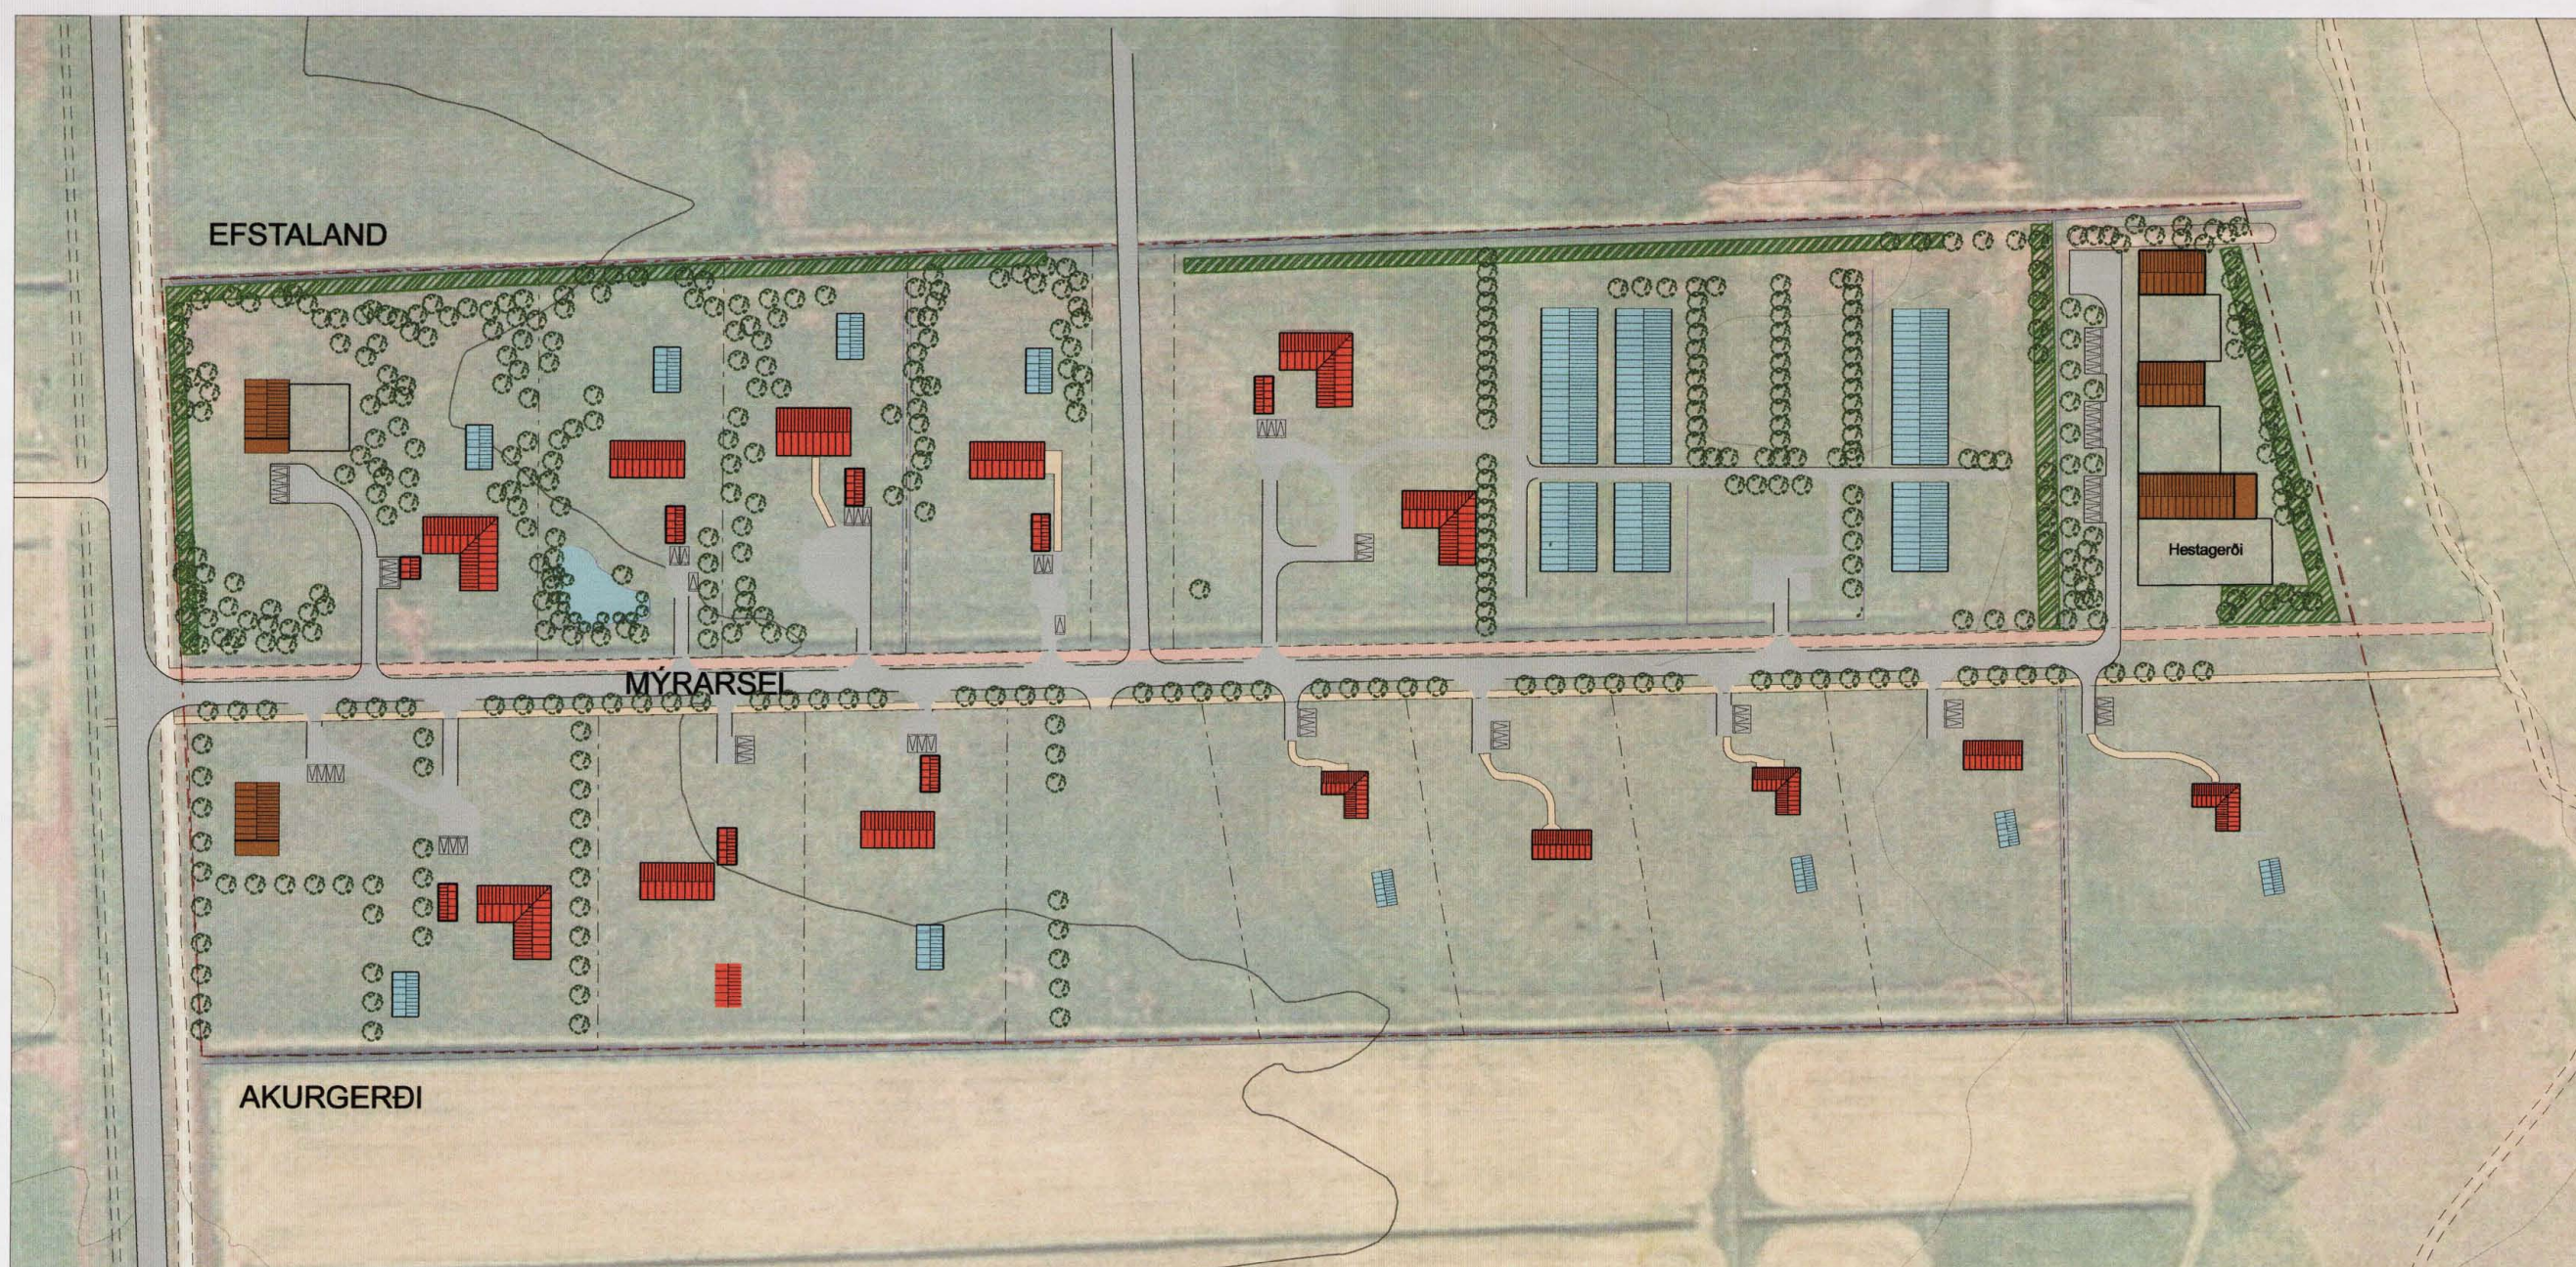


SKÝRINGARMYND

Deiliskipulag þetta, var samþykkt af skipulags- og byggingarnefnd sveitarfélagsins Ölfuss, þann _____ 2005

Deiliskipulag þetta, sem auglýst hefur verið skv. 25. gr. skipulags- og byggingarlaga nr. var samþykkt í 73. 1997 bæjarstjórn sveitarfélagsins Ölfuss, þann 23.05 2005 ug

Auglýsing um gildistöku deiliskipulagsins var birt í B-deild Stjórnartíðinda þann 26 nov. 2005 7 ug

Ólafur Áki Ragnarsson

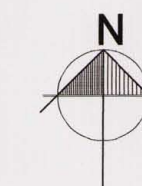

Deiliskipulag þetta er sett fram í tveimur hlutum; uppdrætti þessum í mæliskarða 1:2000 og greinargerð, dags. 9. júní 2005

Mýrarsel, Sveitarfélaginu Ölfusi

TILLAGA AÐ DEILISKIPULAGI



Smábýli / frístundabyggð

Dags: 09.06.2005 Mkv: 1:2000 Teikn: aek/prs/át

Aðalhöfundur E. Kristjánsdóttir og Þuríður Ragna Stefánsdóttir, landslagsarkitektar FÍLA

Teikn. nr: 01	Breytt:
Verk nr: 8717-DI11	
Hannað:	