



SÆVARHÖFÐI 21

DEILISKIPULAG

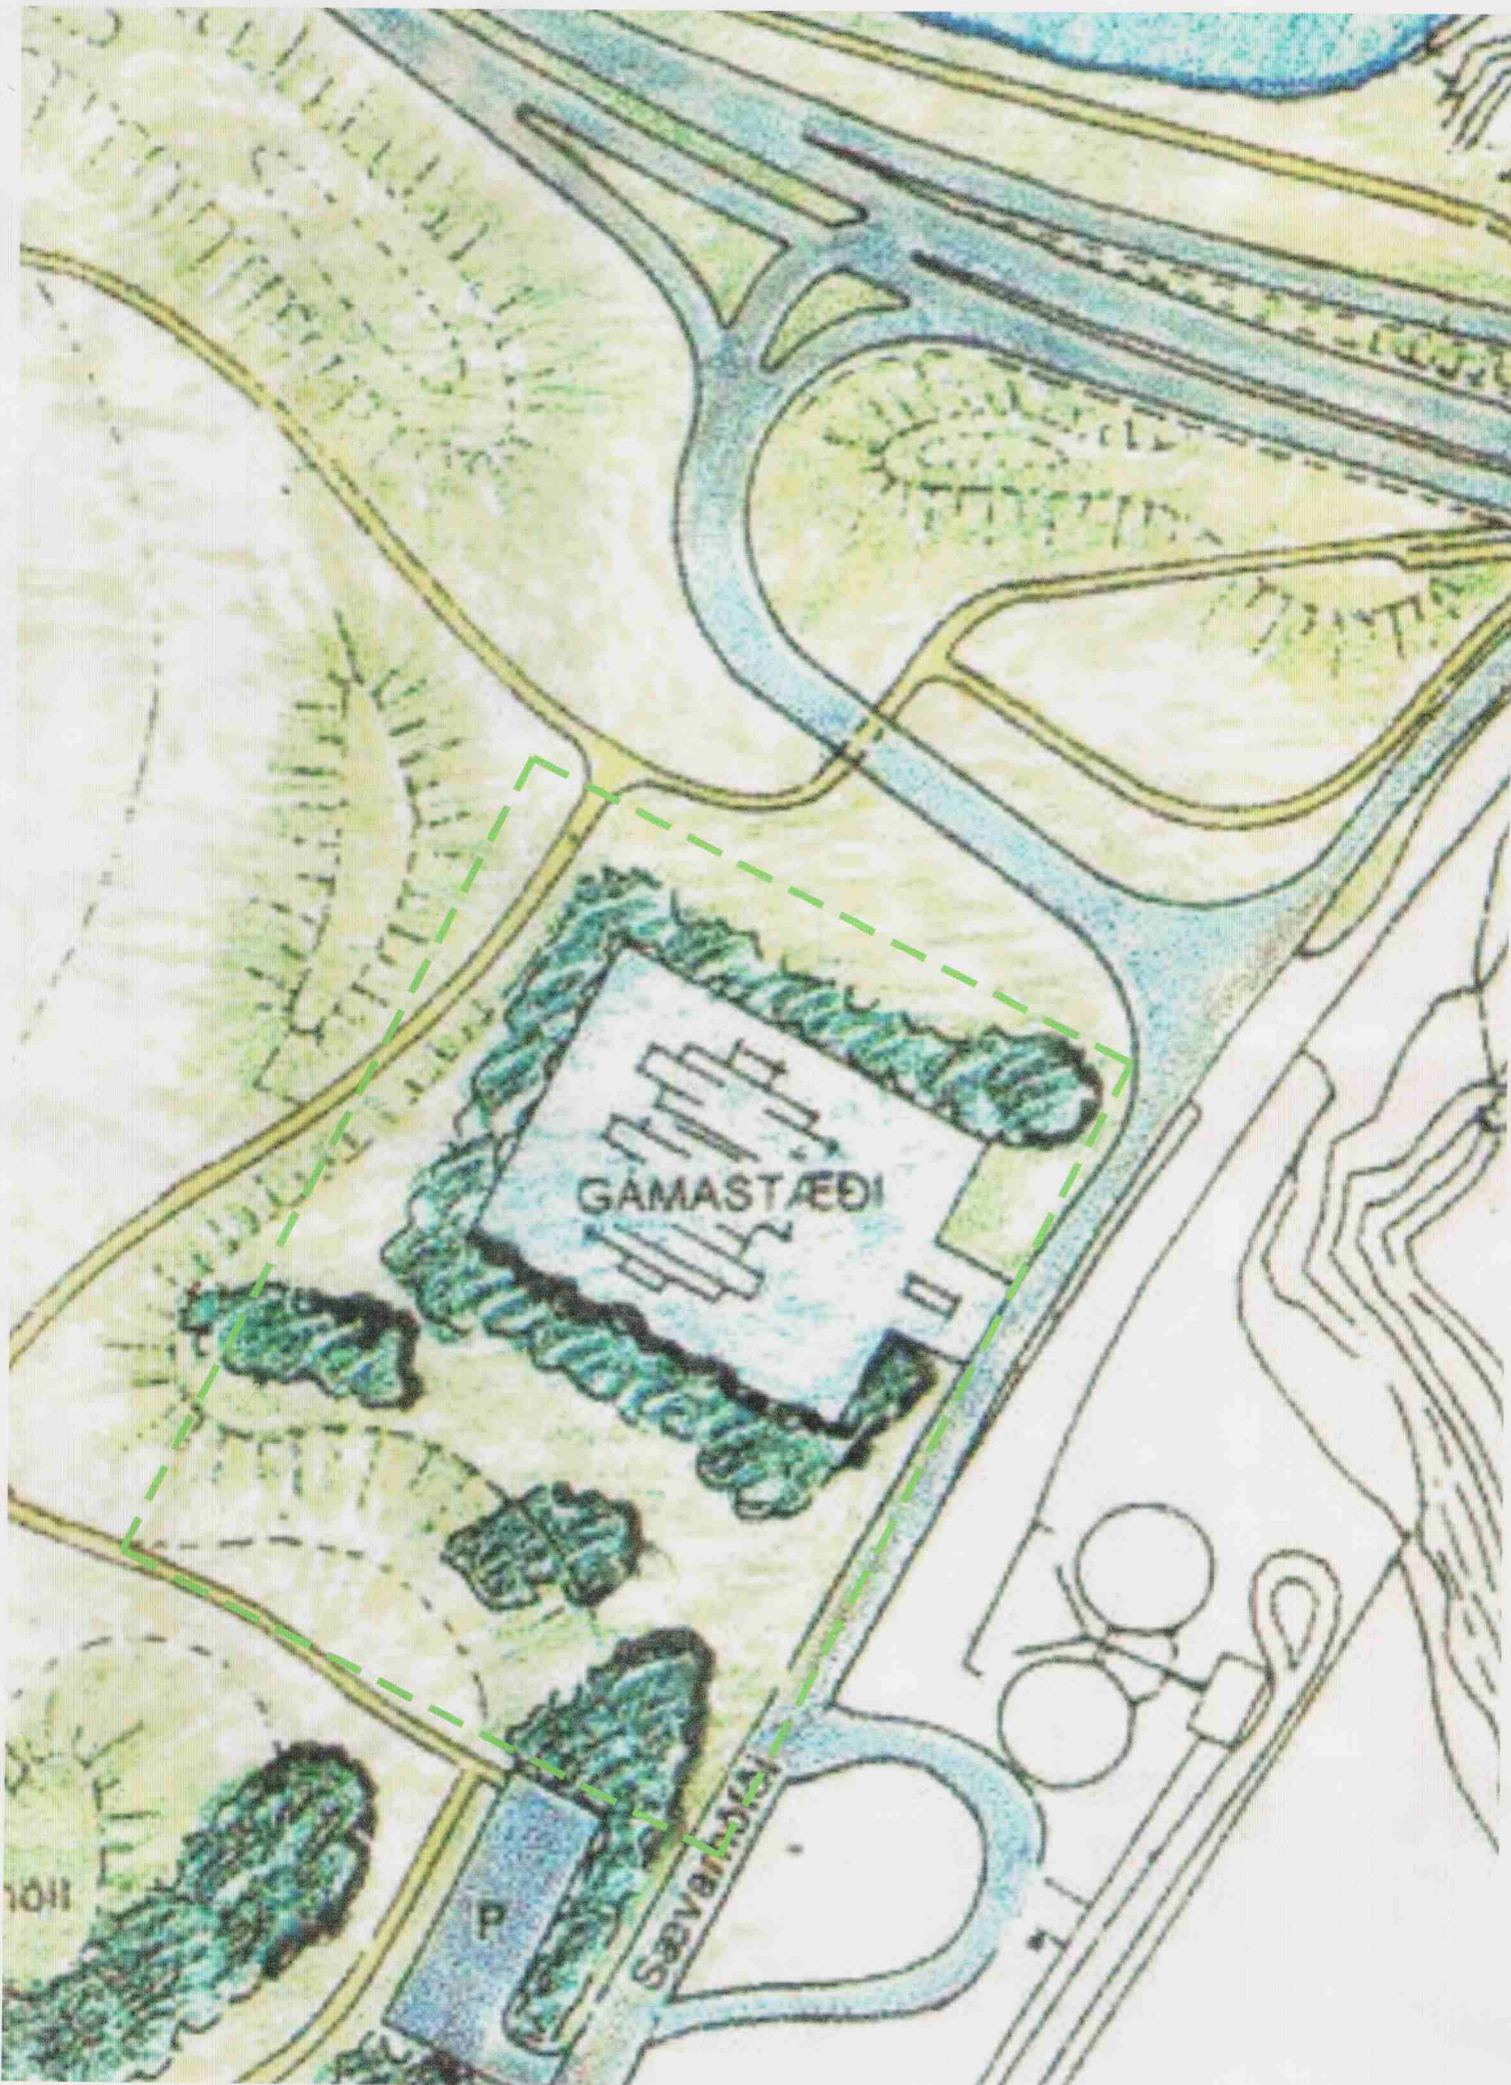

HLUTI AF DEILISKIPULAGI ELLIÐAÁRDALS
SAMÞYKKT Í BORGARSTJÓRN 19.05.1994

M 1 : 1000

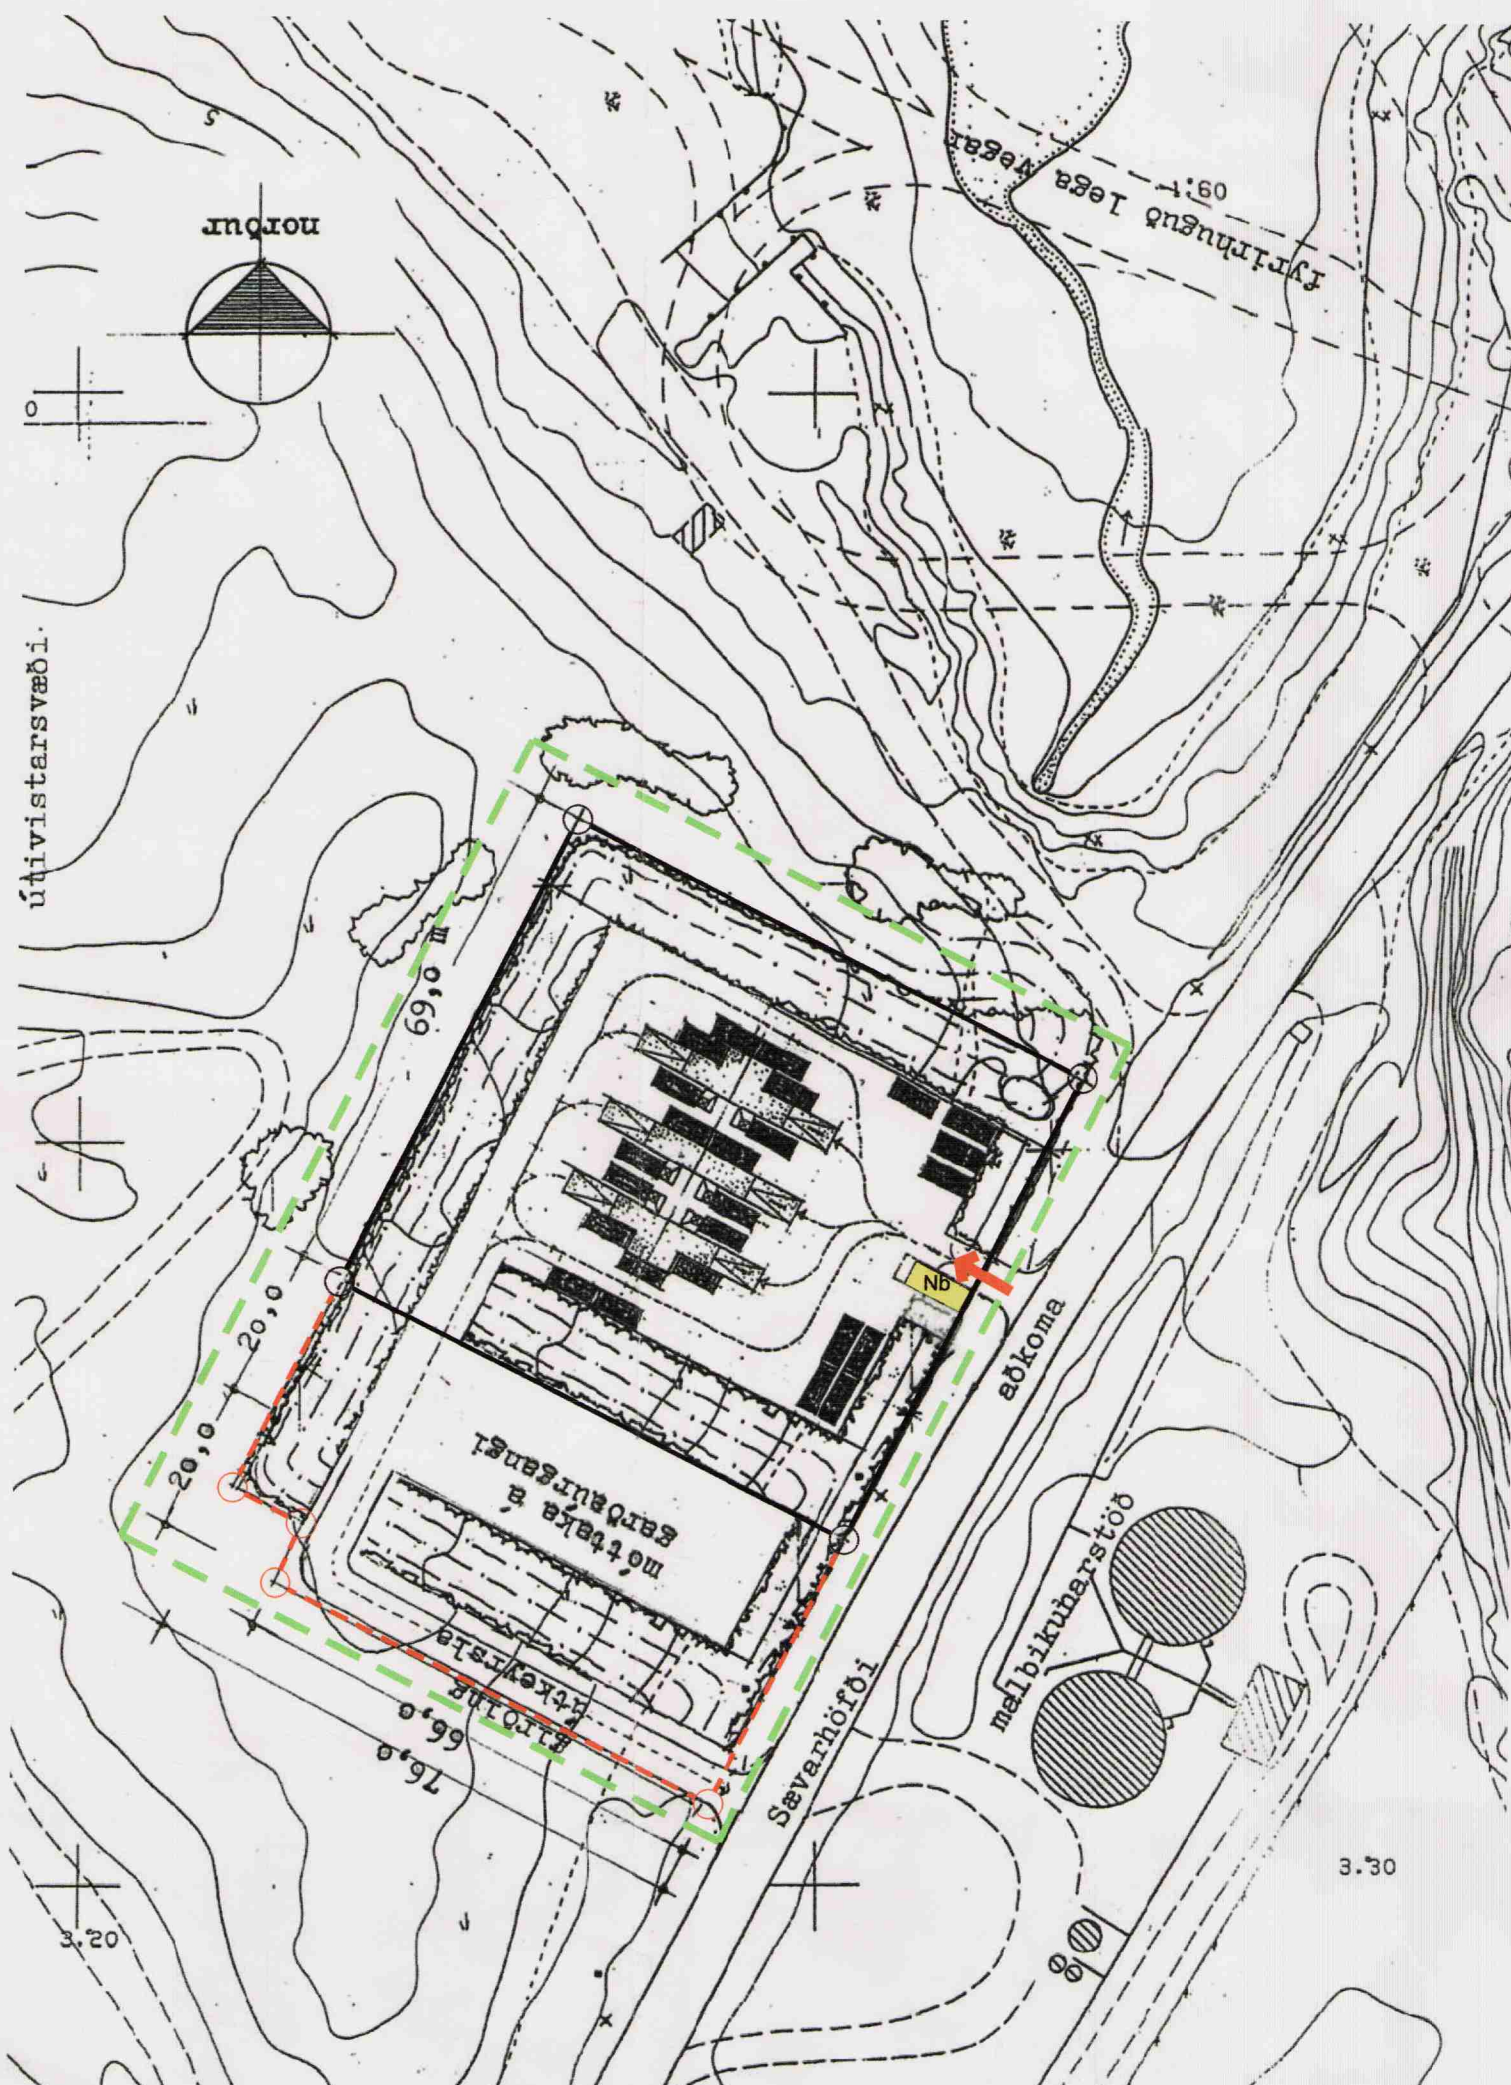

TILLAGA AÐ BREYTTU DEILISKIPULAGI

M 1 : 1000

GREINARGERÐ
STAÐGREINIR 0000-01- 4042102
LANDNÚMER 110550

Deiliskipulag á lóð Endurvinnslustöðvar
Sorpu við Sævarhöfða 21 í Reykjavík.

Endurvinnslustöðin tekur á móti úrgangi frá
almenningi og smærri fyrirtækjum til
endurvinnslu og/eða eyðingu. Á svæðinu eru
staðsettir gámar til flokkunar á sorpi og eitt
skýli fyrir starfsmenn og afgreiðslu.

Lóðarstærð er 5.244,0 m²





Skilmálar:

Ekki verða byggð nein mannvirki á umræddri
stækkun. Lóðarnotkun mun takmarkast við
þan bundið stíllagi þar sem tekið verður á
móti garðaúrgangi frá íbúum í nærliggjandi
íbúðahverfum.

Breytingin felur í sér stækkun á lóð.

Lóðarstærð er nú 5.244,0 m²
Lóðarstækkun ca 3.040,0 m²
Lóðarstærð verður ca 8.284,0 m²

SKÝRINGAR

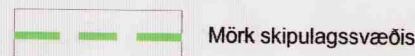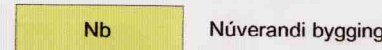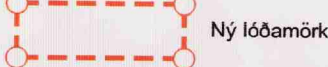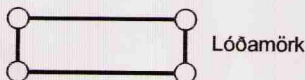

HLUTI AF AÐALSKIPULAGI
REYKJAVÍKUR 2001 - 2024

Deiliskipulag þetta sem fengið hefur meðferð í
samræmi við ákvæði 25. gr. skipulags- og
byggingarlaga nr. 73/1997 var samþykkt í
SKIPULAGS- OG BYGGINGARNEUÞAN 22. des.
2004 og í Borgarstjórn þann
10. febr. 2005.

Tillagan var auglýst frá 18 febr. 2005 með
athugasemdafresti til 1. apríl 2005.

Auglýsing um gildistöku deiliskipulagsins var birt í
B-deild Stjórnartíðinda þann 200.

Engar athugasemdir bárust vegna tillögunnar á
auglýsingatíma og var hún því afgreidd endanlega á
afgreiðslufundi skipulagsfulltrúa þann 8.4. 2005

Haldur Þrágottsson
Verkhelti:

Endurvinnslust Sorpu Sævarhöfða 21
TILLAGA AÐ BREYTTU DEILISKIPULAGI

Verkhelti: Grunnmynd og lýsing

Teikninúmer:

Mælikvarði:

Teiknað: ÓS/RA

Yfirfarið:

Samþykkt:

Verknúmer: 0469

Útgáfudagur: 15.12.04

Teiknislóð:
V:\0469-Sorpu Endurvinnslustöð við Sævarhöfða\0469-teikningar\0469-afstöðumynd 01.dwg

Útrentað:
Dec 16, 2004 - 13:07

ARKÞING
BÓLHOLT 8 - 105 REYKJAVÍK
SÍMI: 551 0870 - FAX: 551 0875
arkthing@arkthing.is - www.arkthing.is

GUÐMUNDUR KR. GUÐMUNDSSON, ARKITEKT
ÓLAFUR SIGURÐSSON, 050835-2869 ARKITEKT
SIGURÐUR HALLGRÍMSSON, 170753-3139 ARKITEKT
HJÓRTUR PÁLSSON, 080152-4429 BYGG.FR.