


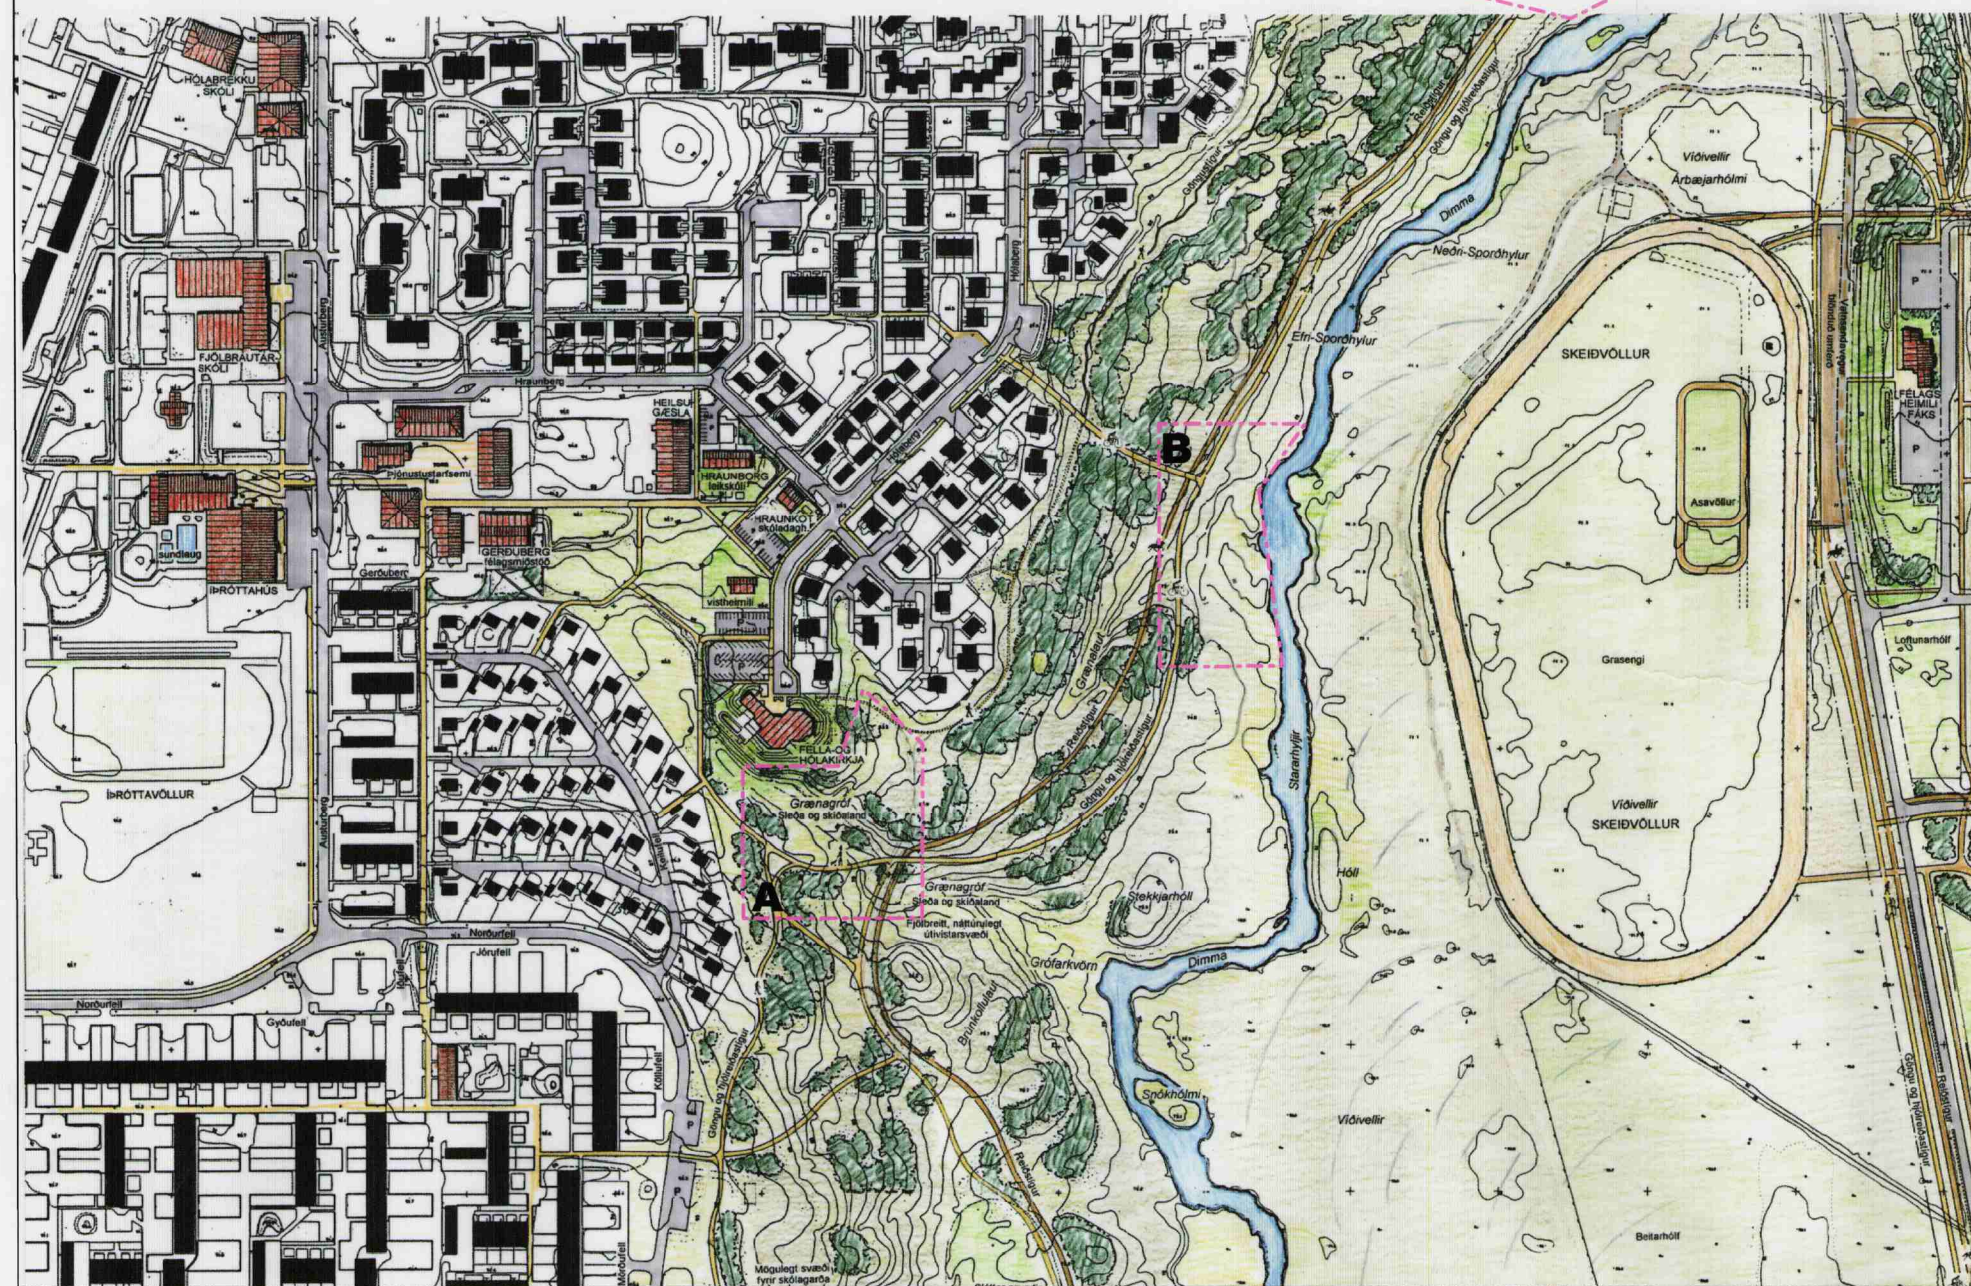
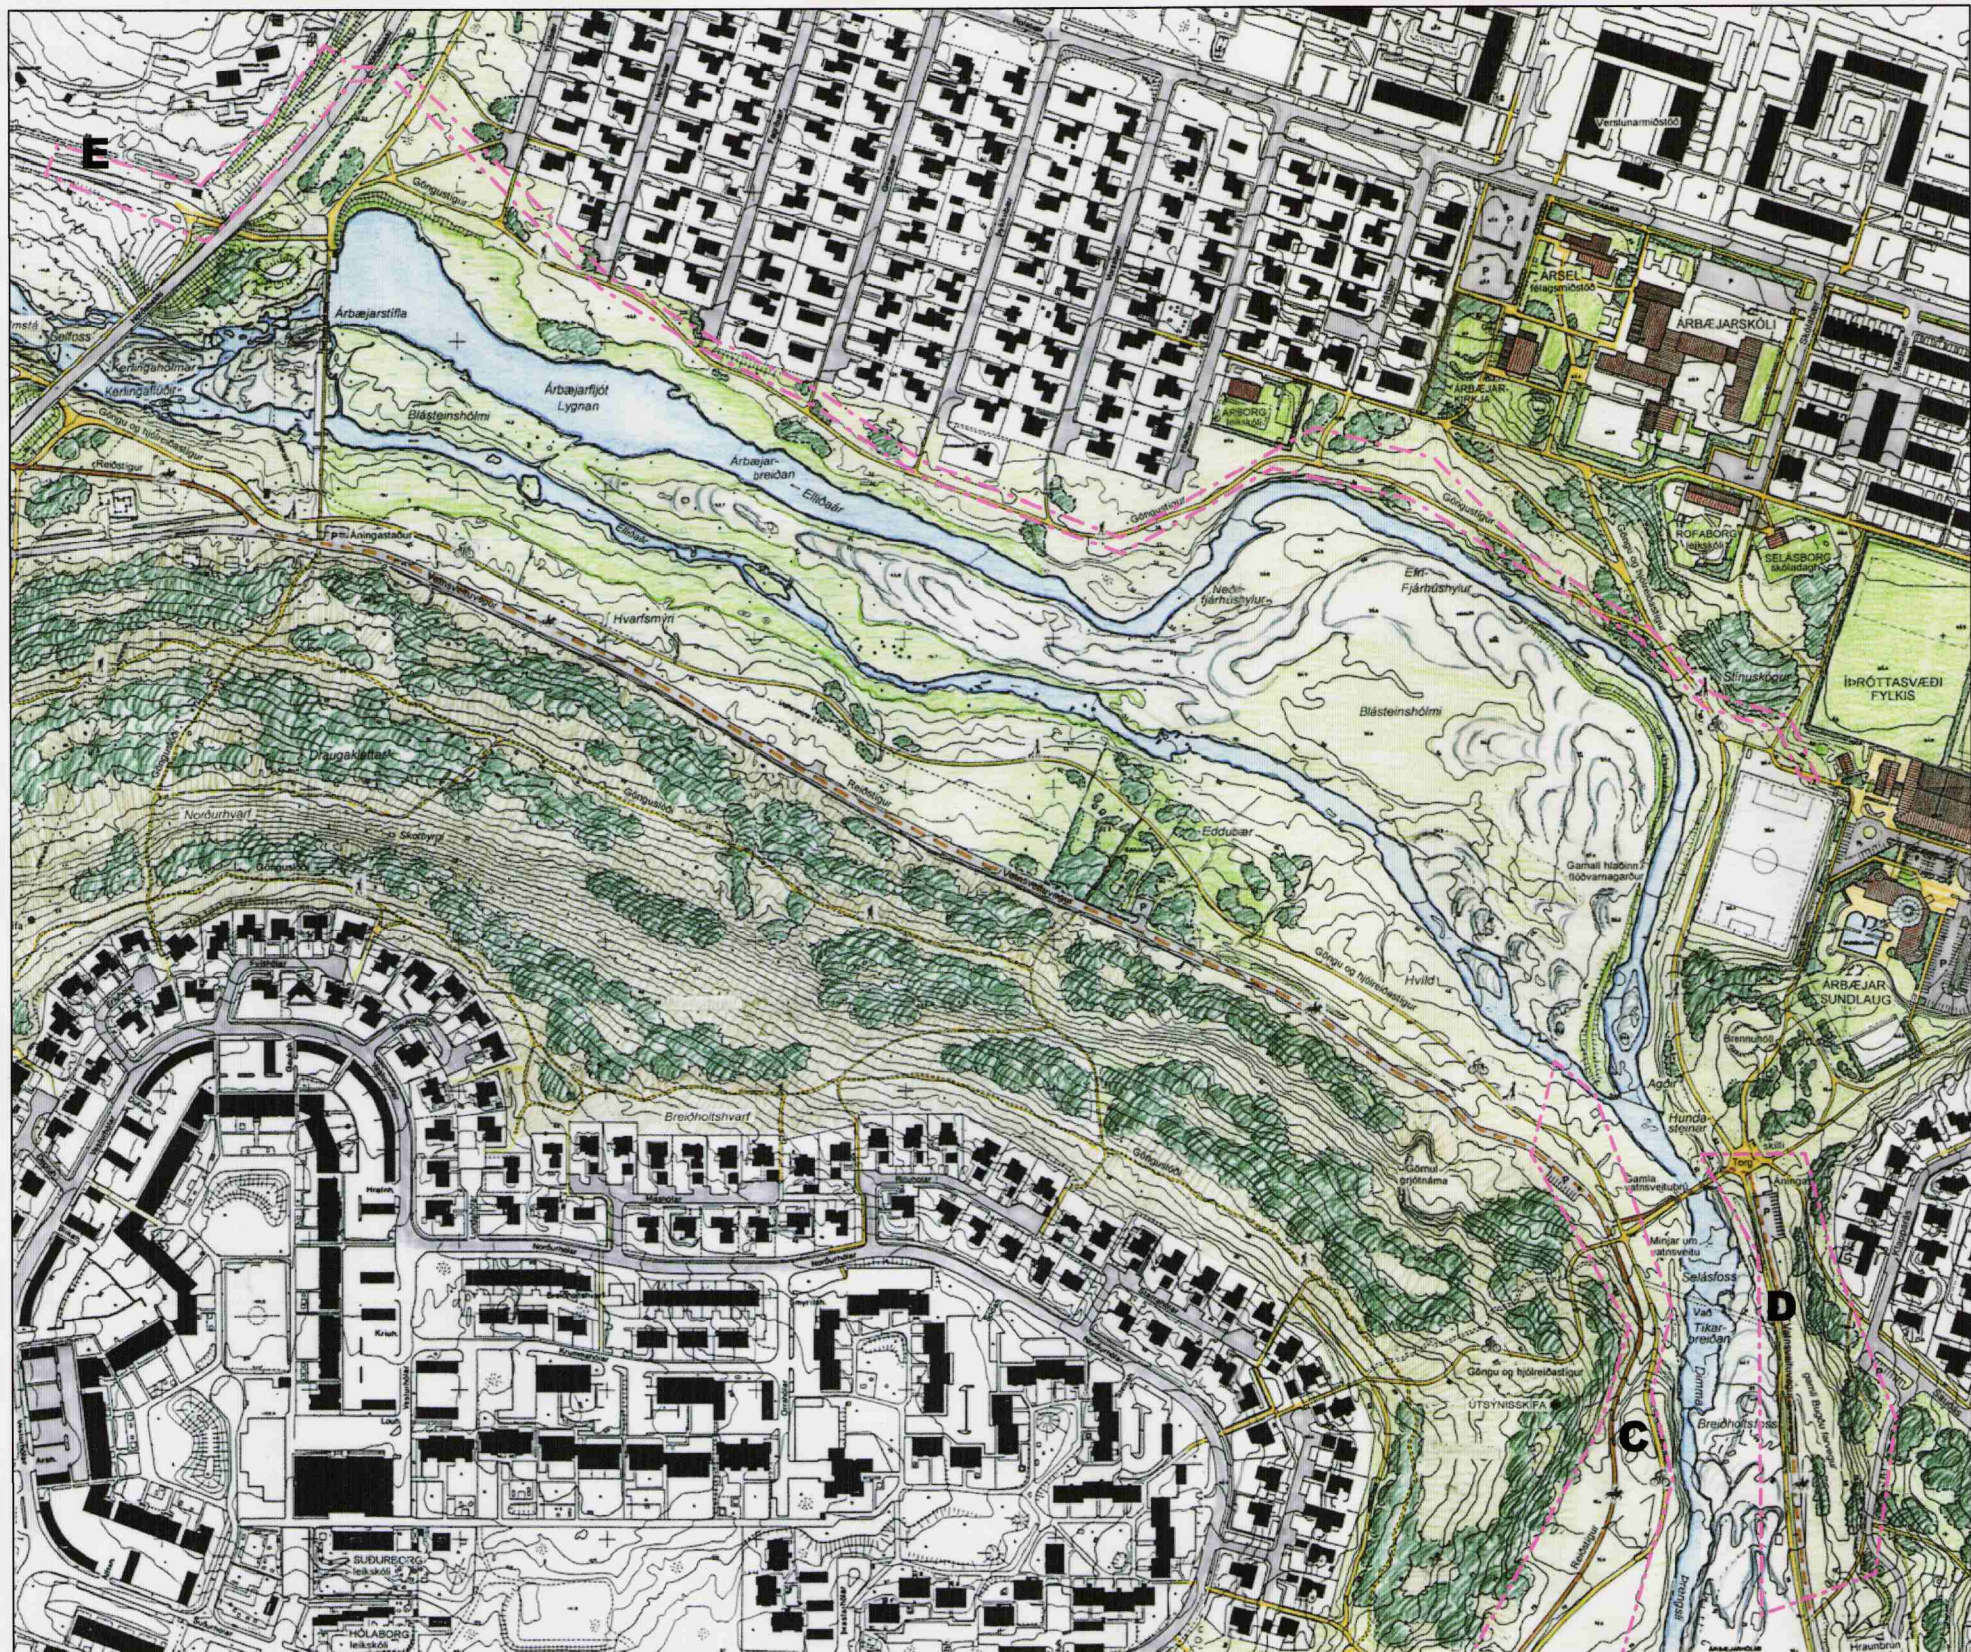


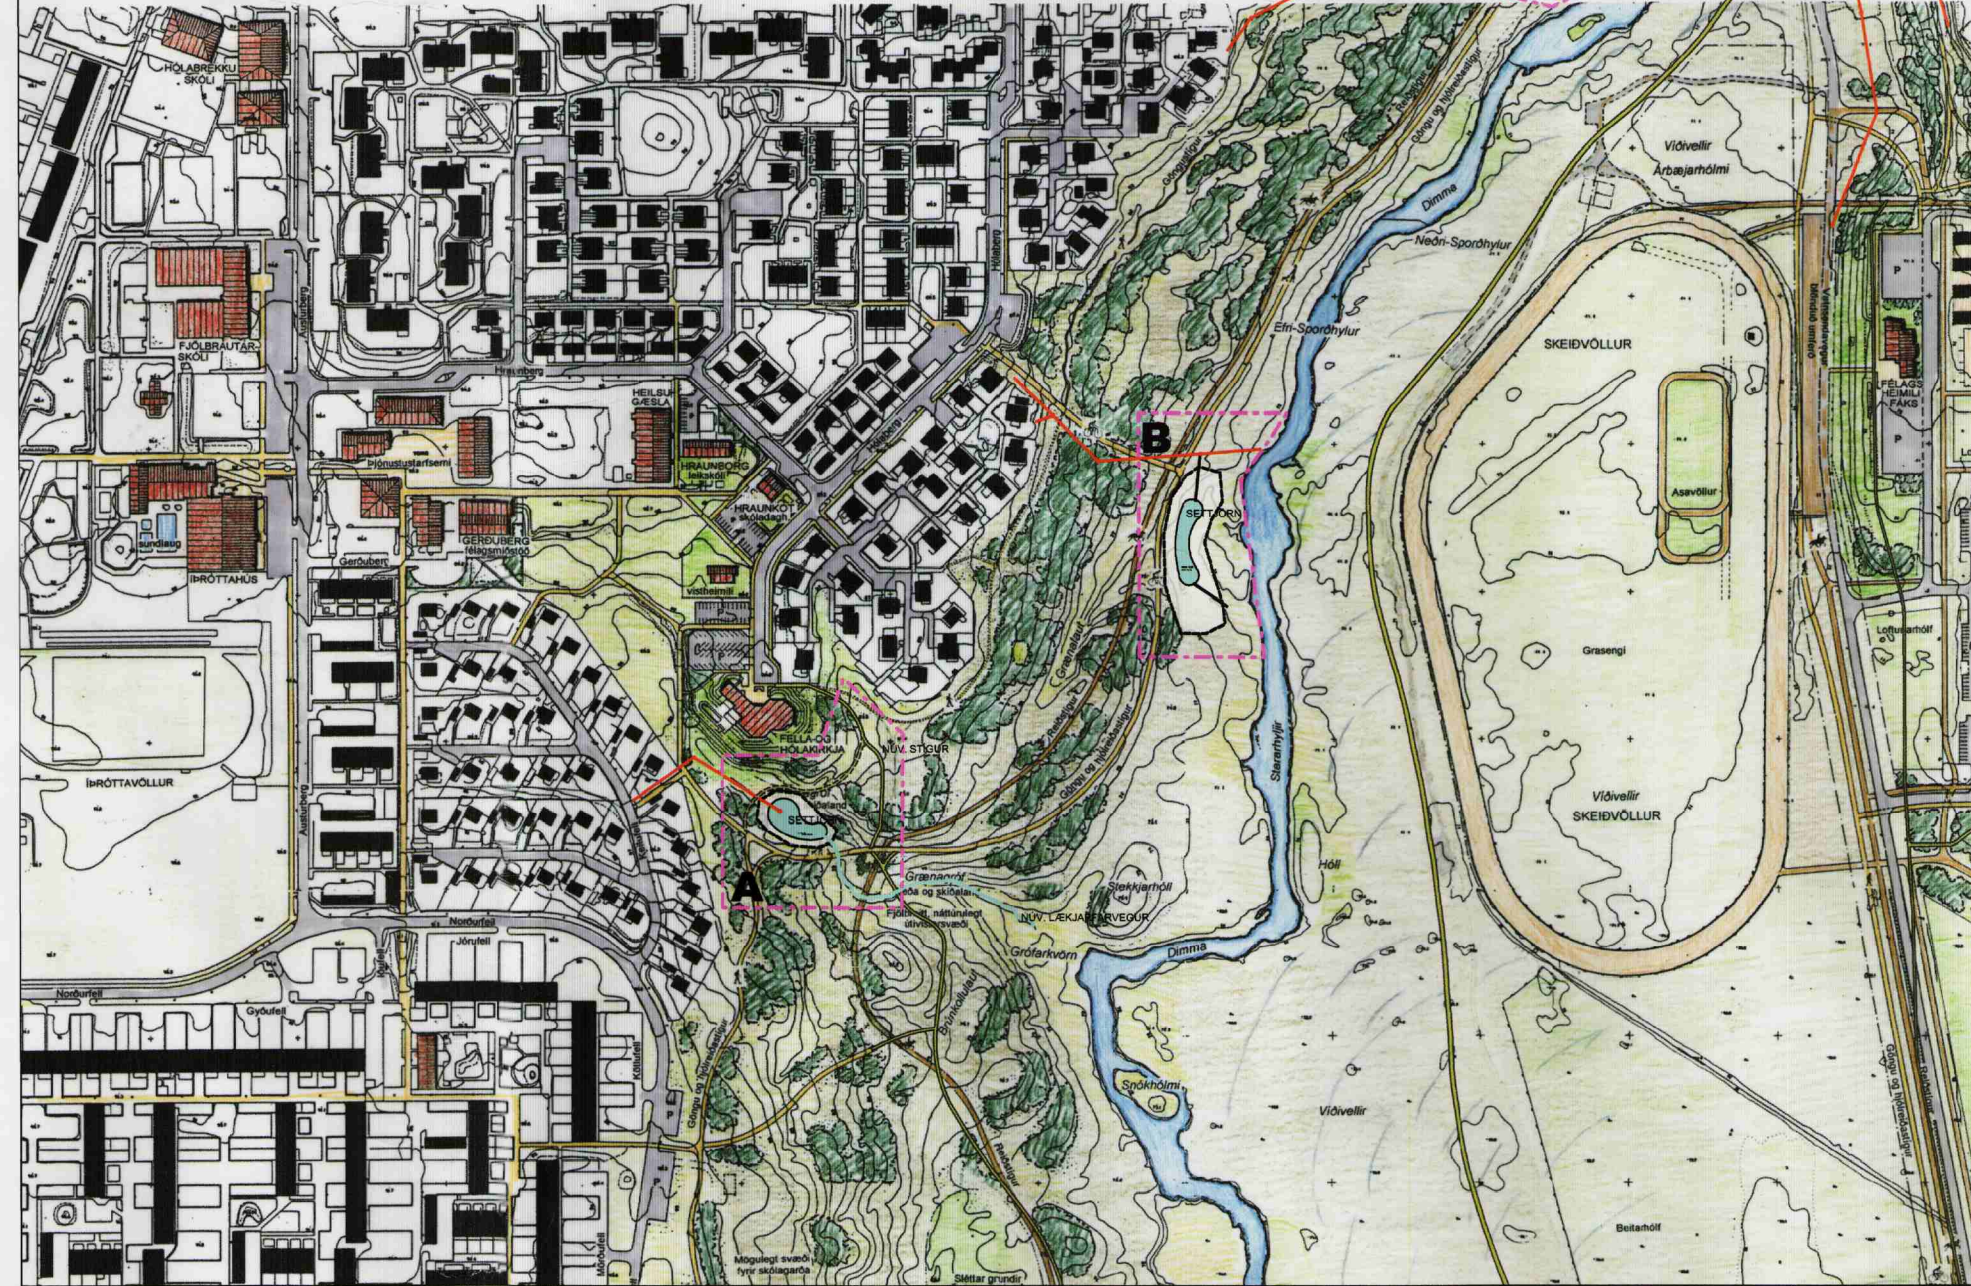

GILDANDI DEILISKIPULAG ca 1:5000
SAMPYKKTIR
SKIPULAGSNEFND 06.12.1993
UMHVERFISMÁLARÁÐ 18.03.1994
BORGARRÁÐ 10.05.1994
BORGARSTJÓRN 19.05.1994

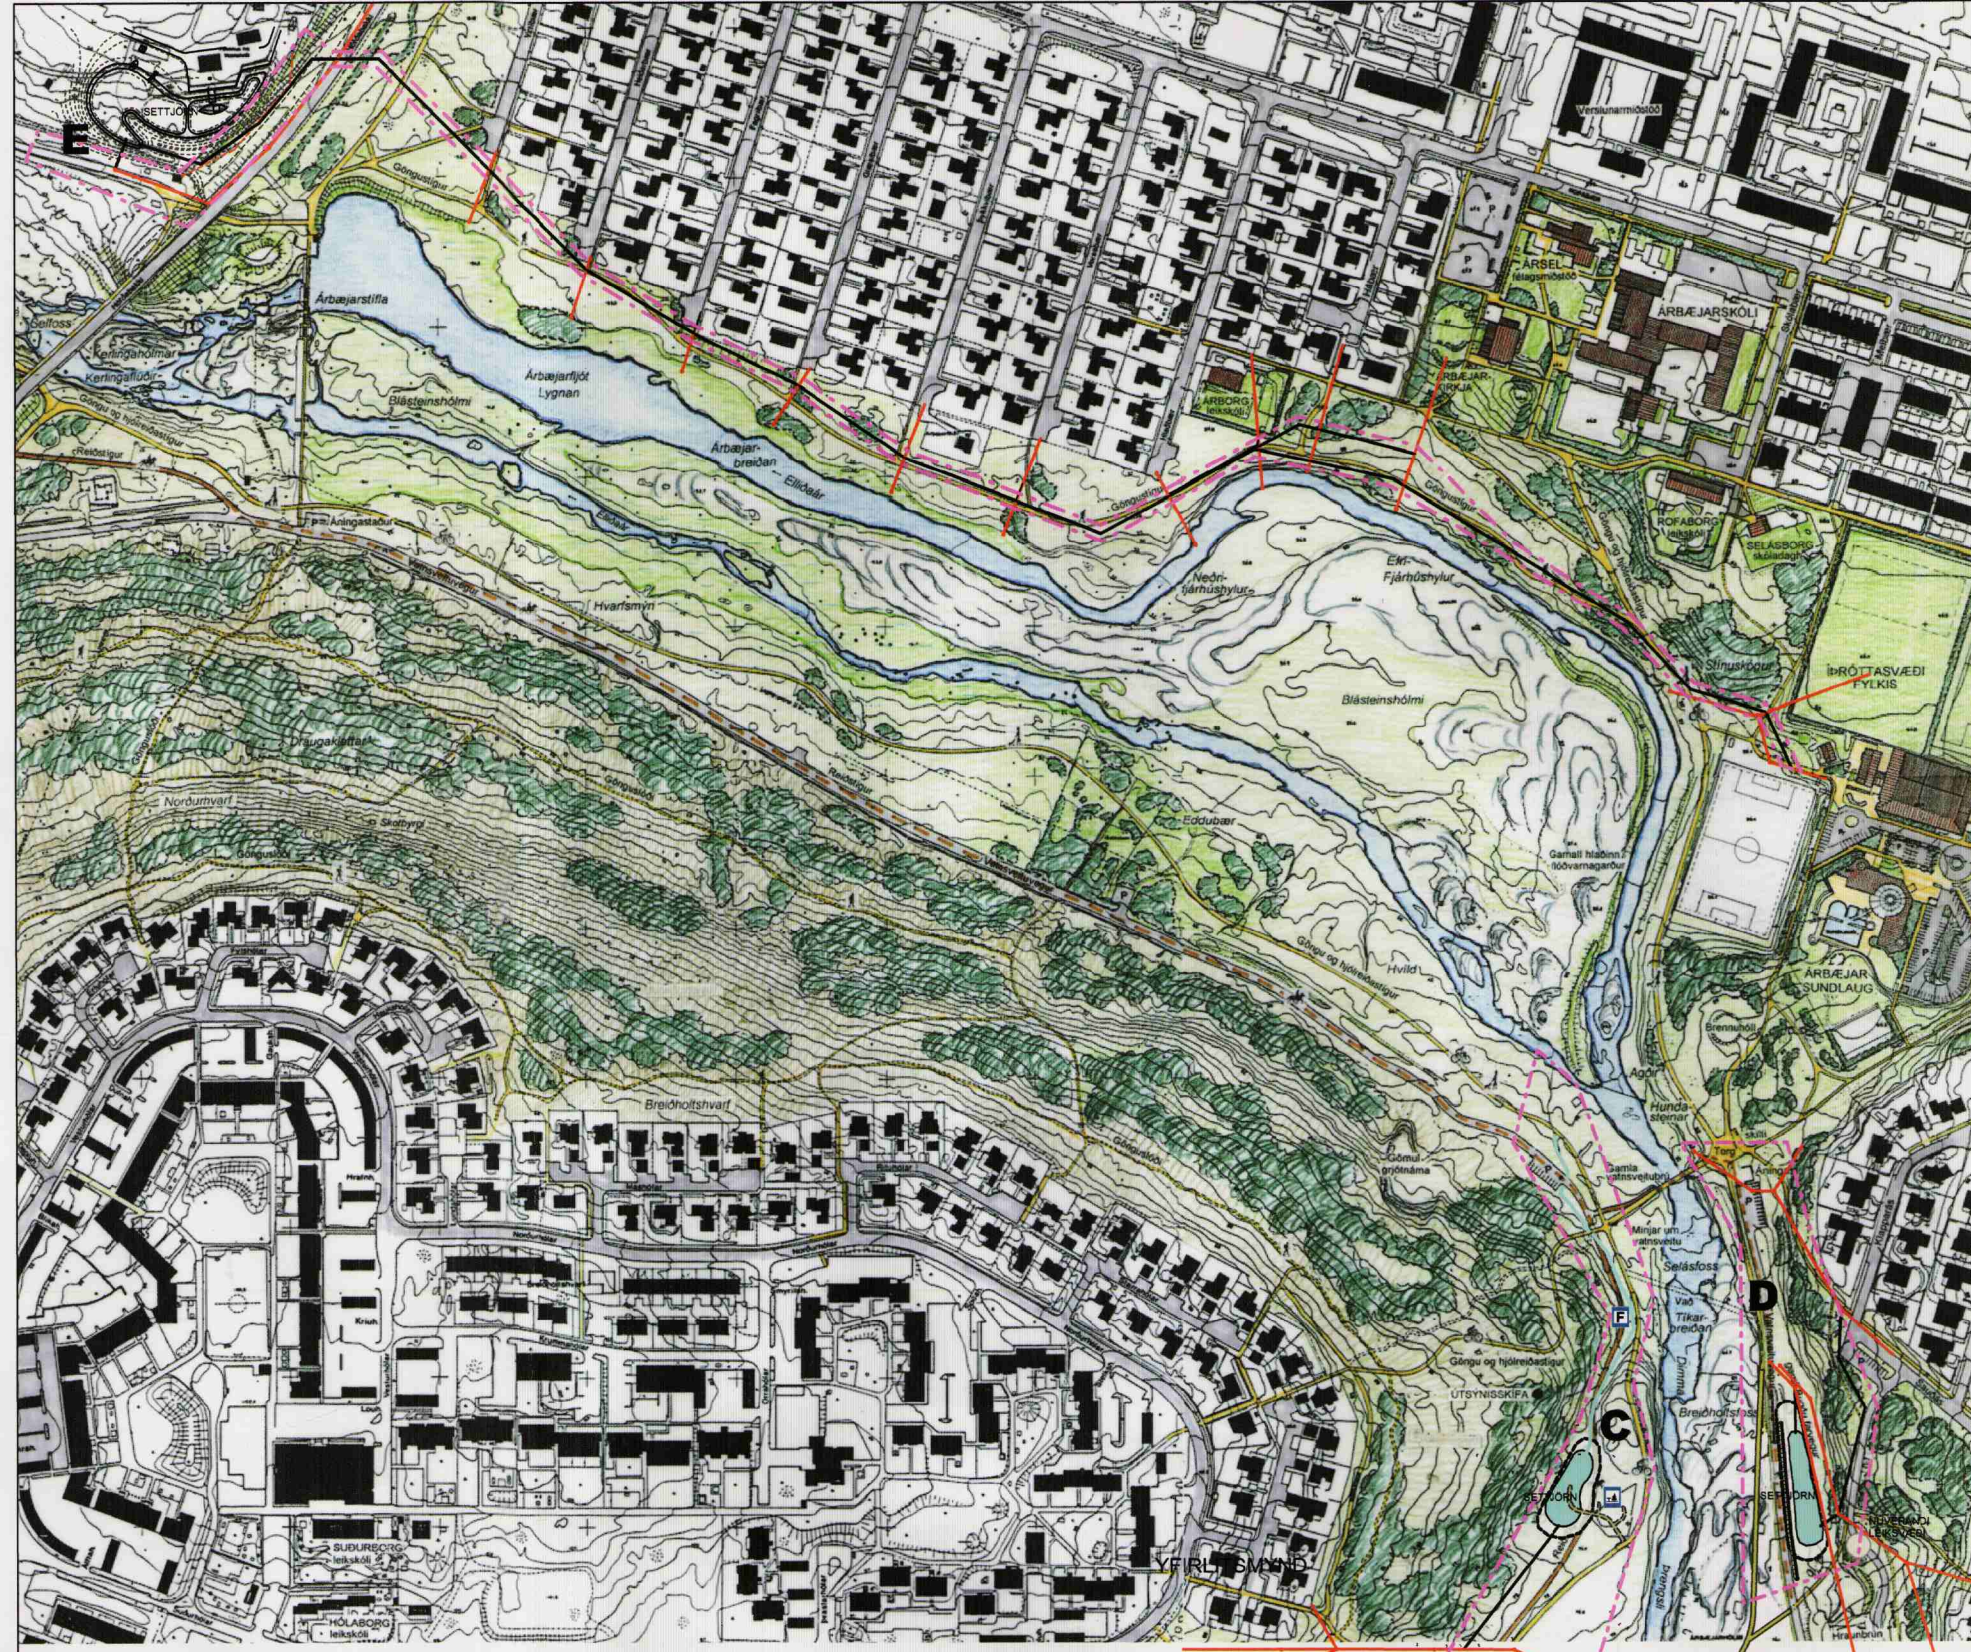

TILLAGA AÐ BREYTINGU ca 1:5000
DAGS: 26.03.2002

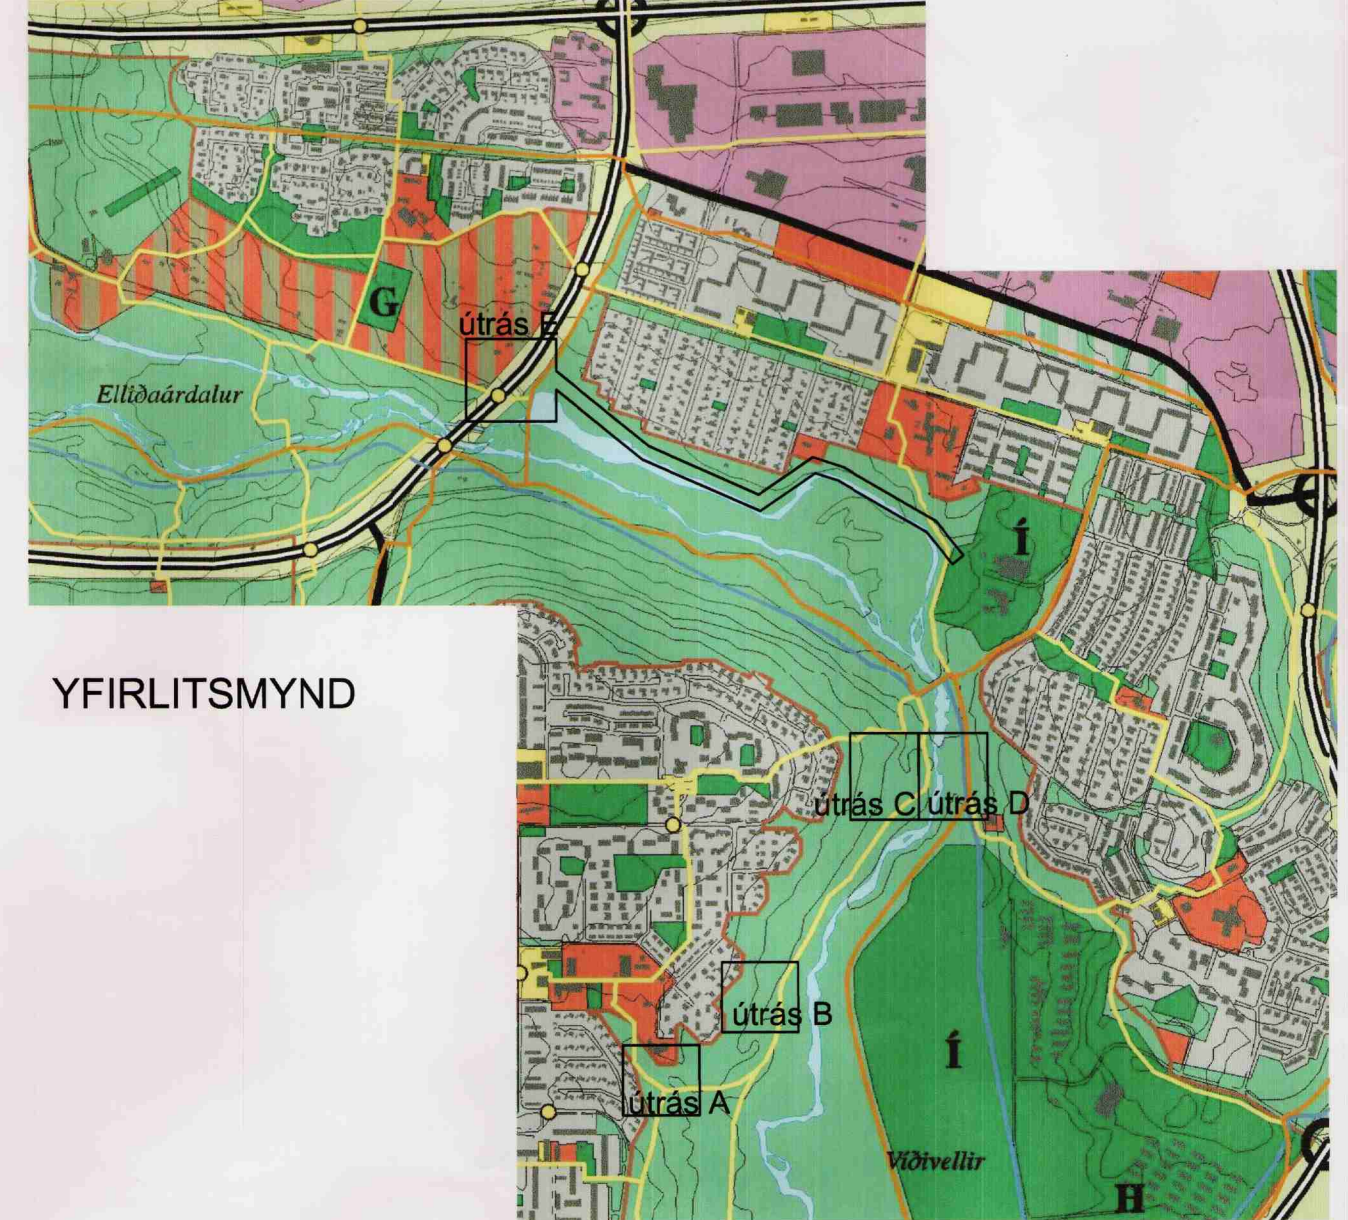

SKÝRINGAR					
	MÖRK SKIPULAGSSVÆÐIS		NÝ FRÆRENNISLISLOGN vegna tjarna		FYRIRHUGUÐ BREYKKUN HÖFÐABAKKA
	BYGGINGARREITUR SETTJARNAR		NÚV. STÍGUR		FLOÐVARNARGARÐUR
	SETTJÖRN		NÝR MÁLARSTÍGUR og ÞJÓNUSTAV. að tjörn		ÁNNINGASTADUR BORD OG BEKKIR
	NÚV. FRÆRENNISLISLOGN		FÆRSLA Á GIRÐINGU		RÚST - VEIÐIHÚS FRÁ ALDAMÓTUM

MEDFYLGJANDI ERU SKÝRINGARUPPDÆTTIR Í 1:2000
AF HVERRI TJÖRN, ÁSAMT GREINARGERÐ
SEM LÝSIR DEILISKIPULAGSBREYTINGUM OG SKILMÁLUM

DEILISKIPULAGSBREYTING ÞESSI SEM FENGID
HEFUR MEDFERÐ SAMKV. 25 GR. LAGA
NR 73/1997 VAR SAMPYKKT Í
SKIPULAGSNEFND PANN 10. júlí OG Í
BORGARRÁÐI PANN 16. júlí 2002 OG Í
BORGARSTJÖRN PANN

AUGLÝSING UM BREYTINGU DEILISKIPULAGSINS
VAR BIRT Í B-DEILD STJÓRNARTÍÐINDA
PANN

Ingilögur Selis

br. 16.12.02. Deiliskipulagsmörk leiðrétt, þar sem
tjörn er innan deiliskipulagsreits Árbæjarsafns
Reiðleio sem samkvæmt aðalskipulagi á að fella niður,
er inni óbreytt frá eldra deiliskipulagi.

SETTJARNIR Í ELLIDAÁRDAL
ÚTRÁSIR A - E
DEILISKIPULAGSBREYTING

KVARDI: 1:5000	TEIKN NR: A-E
DAGS: 26.03.02	HANNAD: DB
FLOKKUR: 0060	VERKNR: 01067 TEIKNAD: ER

