




Breyting á deiliskipulagi "Engjahverfis C hluta" vegna Starengi 6

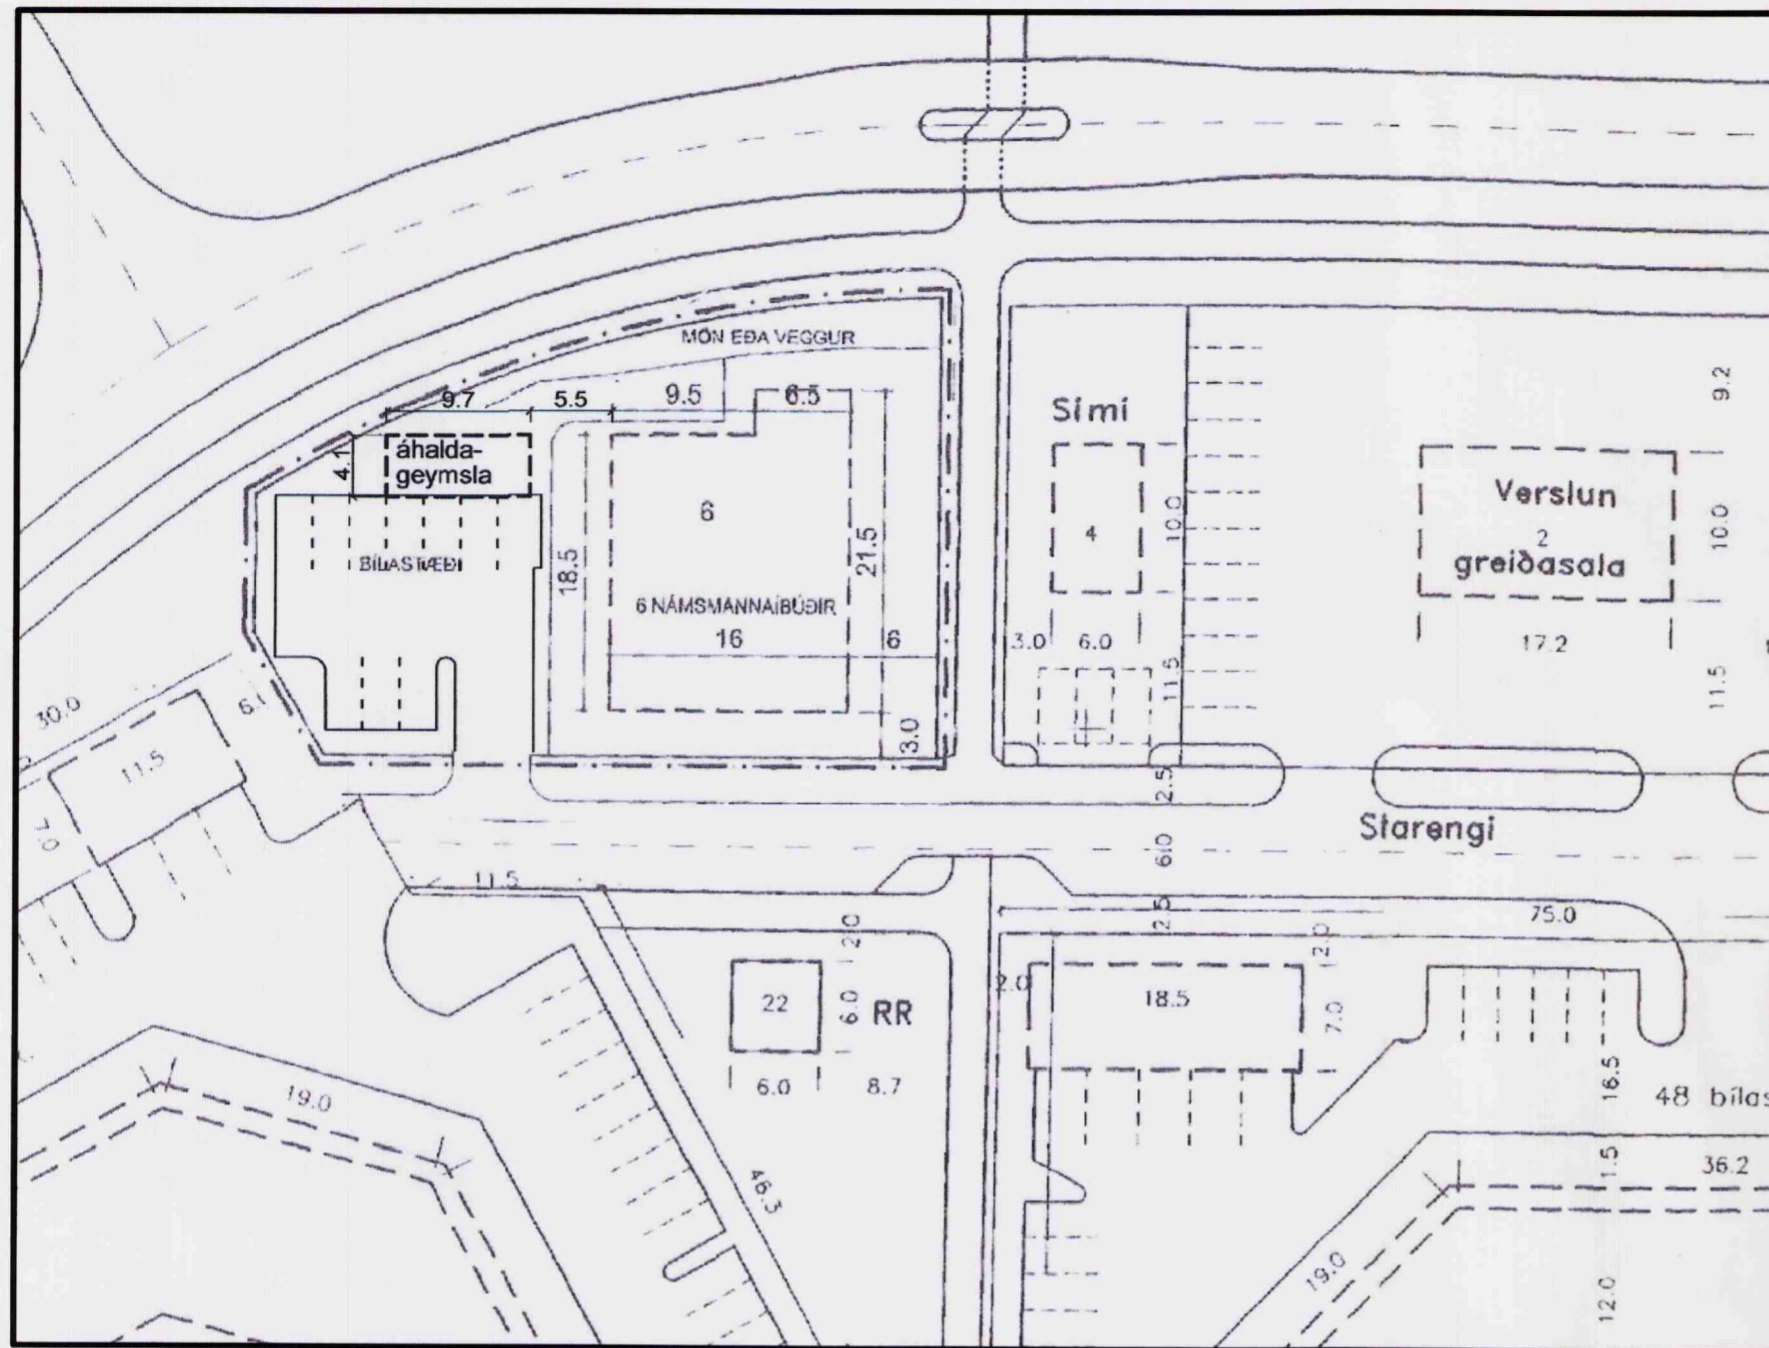

Gildandi deiliskipulag Starengis 6, breyting sem samþykkt var í skipulagsráði 21. mars 2007.

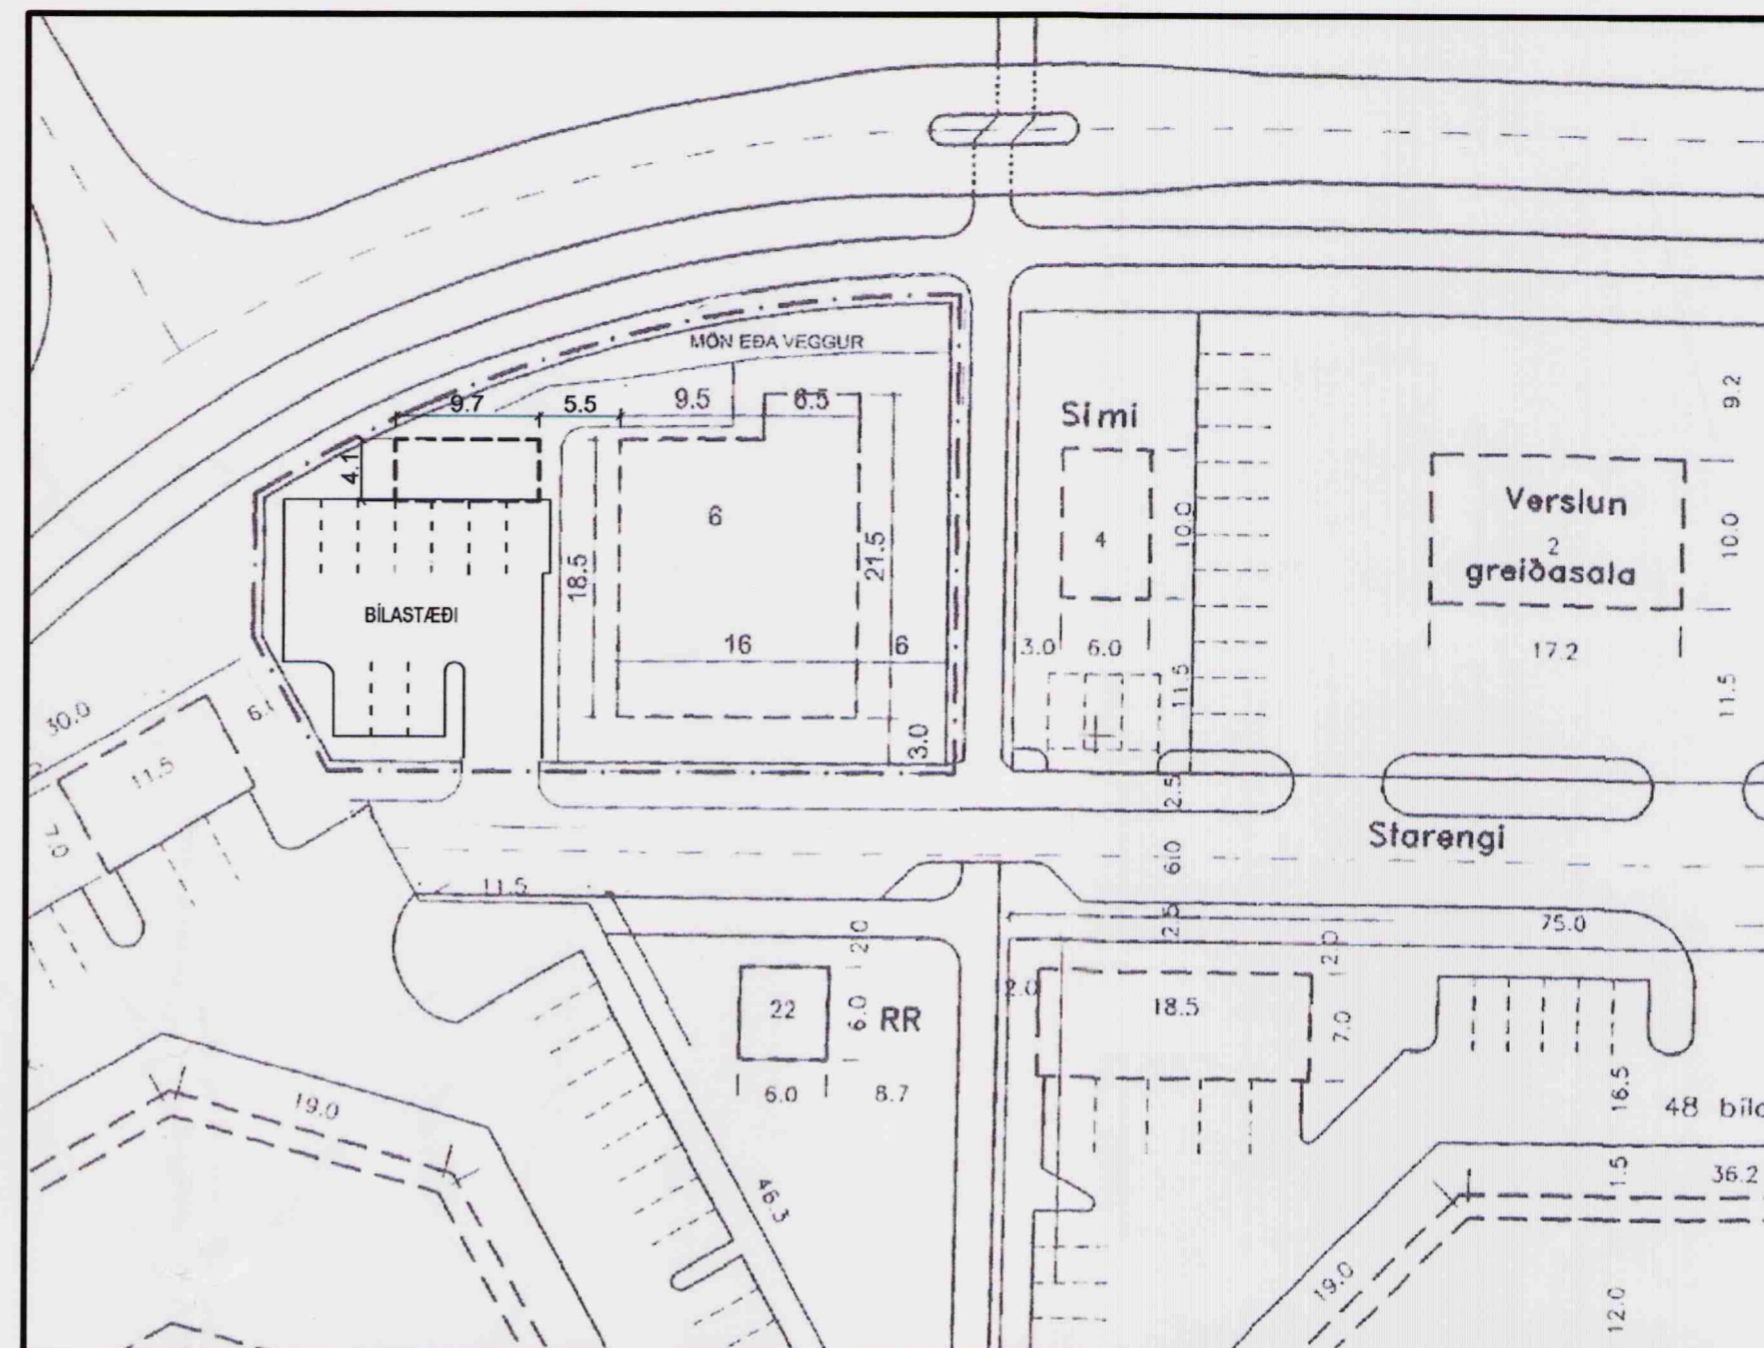

Deiliskipulag, mkv. 1:500 eftir breytingu.

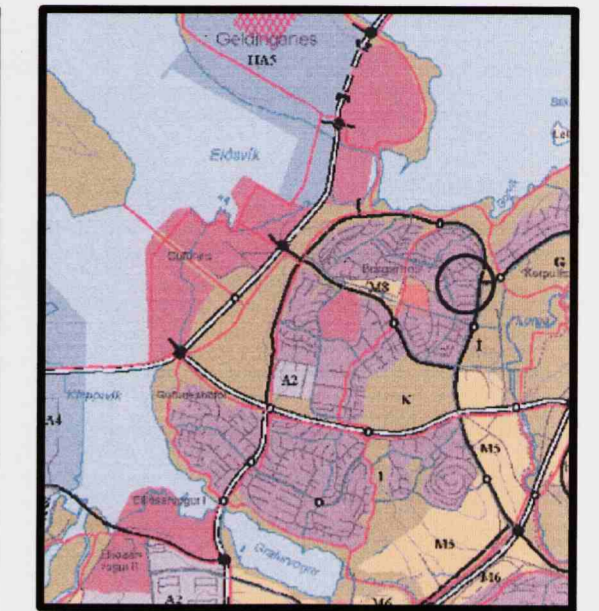

Yfirlitsmynd úr aðalskipulagi Reykjavíkur 2001-2024

Skýringar:

- afmörkun deiliskipulags
- byggingarreitur
- bílastæði
- lóðamörk

Lagfært í samræmi við athugasemdir Skipulagsstofnunar dags. 14. janúar 2010.

Gildandi skilmálar fyrir lóðina Starengi 6:

Innan byggingarreits er fyrirhugað að byggja 6 litlar námsmannabúðir til útleigu. Hús skal vera á einum gólfleti. Mesta leyfileg hæð húss skal vera 5,0 m yfir gólfleti. Þakform og útfærsla húss skal vera frjálst. Vegna umferðar við Mosveg skal gera 1-1,5 m háan vegg eða mön á lóðamörkum við Mosveg til að tryggja hljóðvist á lóð og utan að opnanlegum gluggum (55 dB). Heildarstærð byggingarreits er 356,0 m².

Greinargerð:

Lóðin er hluti af deiliskipulagi Engjahverfis C hluta sem upphaflega var samþykkt í borgarráði 11.01.1994.

Í gildi er deiliskipulag fyrir lóðina, breyting sem samþykkt var í skipulagsráði 21. mars 2007. Þar er gerður byggingarreitur fyrir áhaldahús á norðvesturhluta lóðarinnar og fyrirkomulagi á bílastæði breytt.

Lýsing á breytingunni:

Breyting felst í því að nýtingu áhaldahúss verði breytt í íbúðareiningu sem tilheyrir búsetukjarnanum að Starengi 6.

Búsetukjarni er samansafn íbúðar- eða búsetu eininga sem ætlaðir eru skjólstæðingum félagsþjónustunnar í Reykjavík. Í búsetukjarnanum er einnig veitt ýmiskonar sameiginleg þjónusta.

Fyrir breytingu voru skráðar 6 íbúðir í aðalhúsi. Íbúðareiningar verða áfram sex þar sem ein íbúðareiningin er gerð að starfsmannaástöðu og nýrri íbúðareiningu bætt við í núverandi áhaldahúsi.

Búsetukjarninn var upphaflega byggður fyrir námsmenn en með breytingunni fellur úr gildi ákvæði um að á lóðinni séu námsmannabúðir.

Fjöldi bílastæða helst óbreyttur.

Deiliskipulagsbreyting þessi sem fengið hefur meðferð í samræmi við ákvæði 25. gr. skipulags- og byggingarlaga nr. 73/1997 var samþykkt í Borgarráði þann 8. Okt. 2009 og á embætti skipulagsstjóra þann 18. des. 2009. Tillagan var auglýst frá maí 2009 með athugasemdafresti til 1. des. 2009.

Auglýsing um gildistöku breytingarinnar var birt í B-deild Stjórnartíðinda þann 2009.

Þórfriðriksson

Borgarsjóður tekur að sér að bæta það tjón sem einstakir aðilar kunna að verða fyrir við breytingu þessa.

Starengi 6

Deiliskipulag	
Mælikvarði	1:500
Dagsetning	07.09.2009
Teikning nr.	01

Ásdís Ingbórsdóttir arkitekt FAI

Beykihlíð 6, netfang: asdis.i@internet.is
105 Reykjavík
Sími: 588 6999/858 8508 kt. 210267-3959