





SKIPULAGSUPPDRÁTTUR, MKV. 1:1000

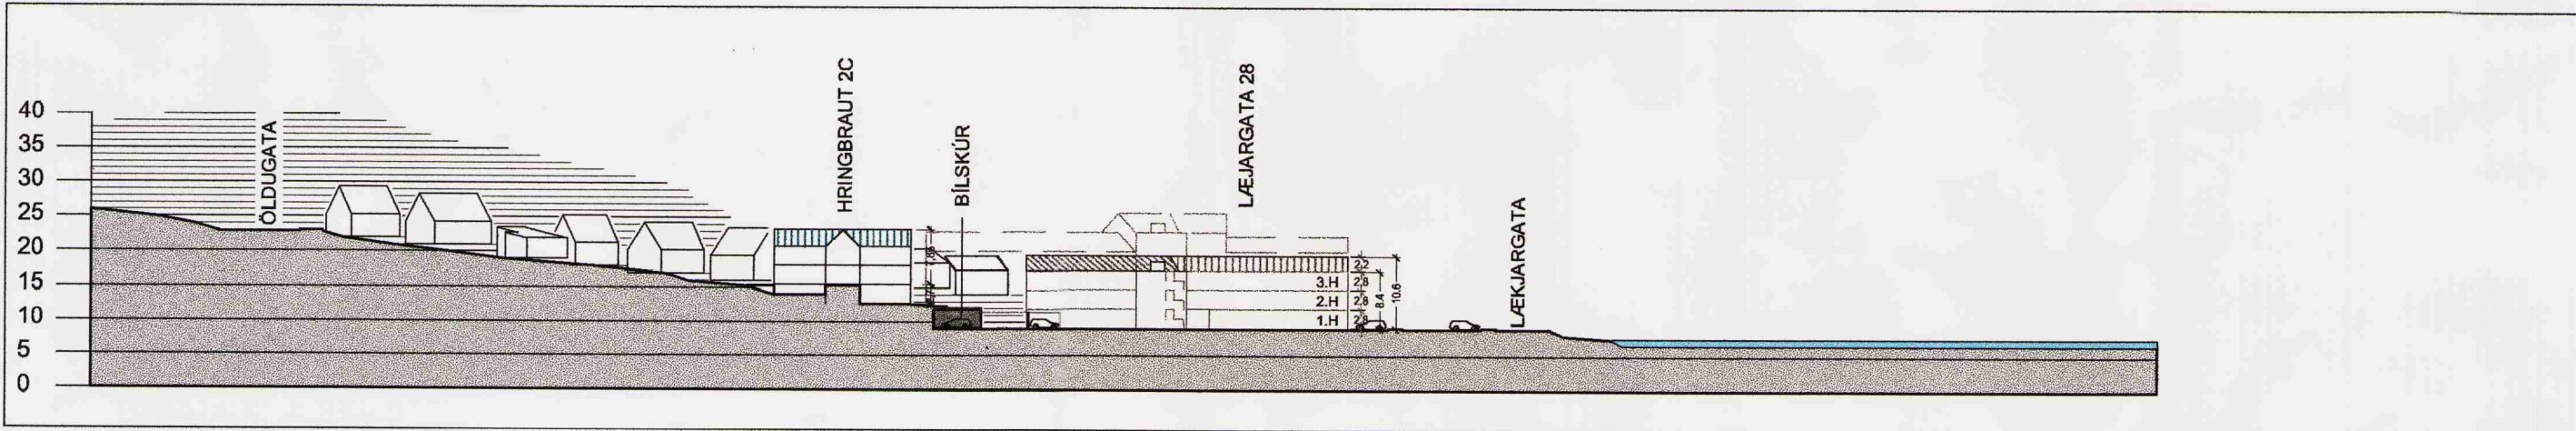


SNID A-A, MKV. 1:1000

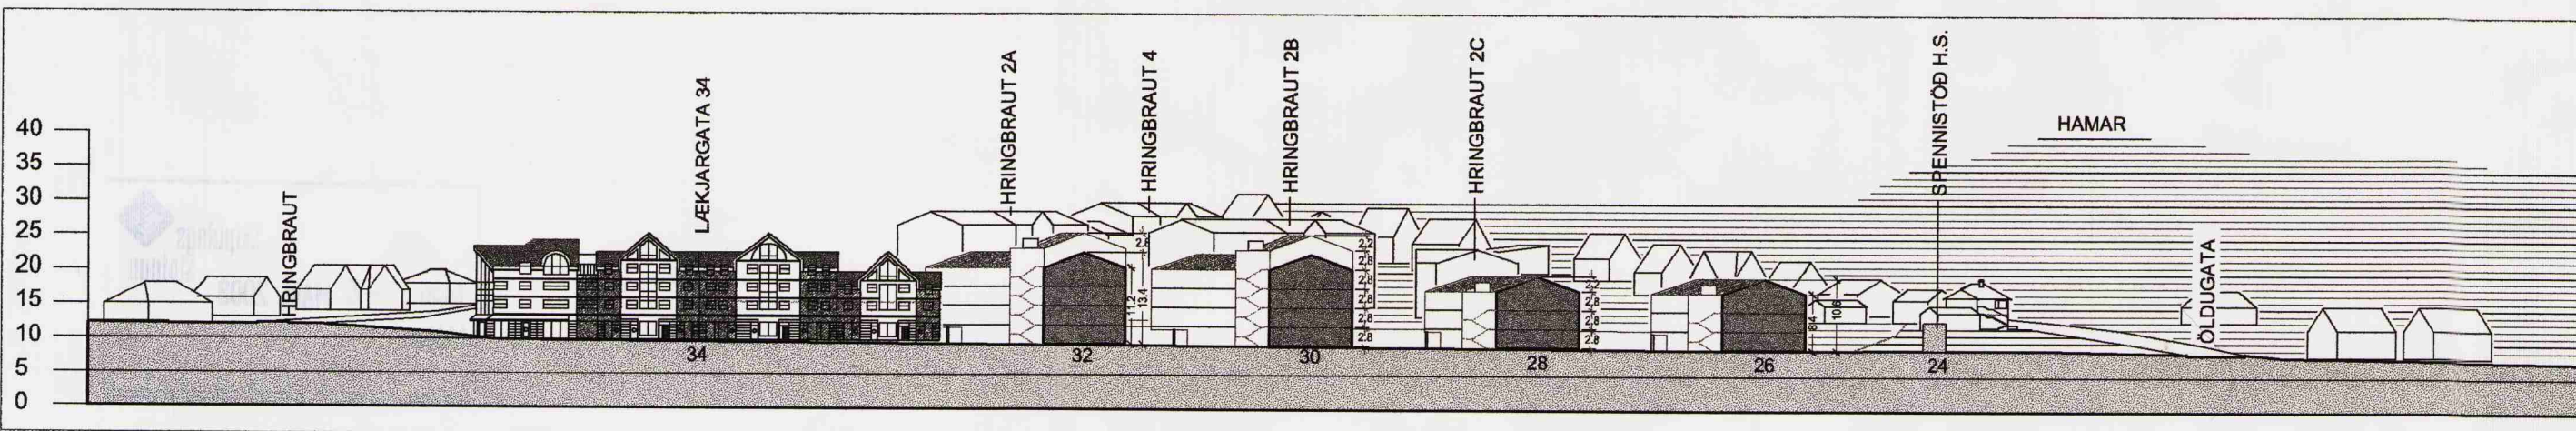

SNID B-B, MKV. 1:1000

VIÐHENGI:

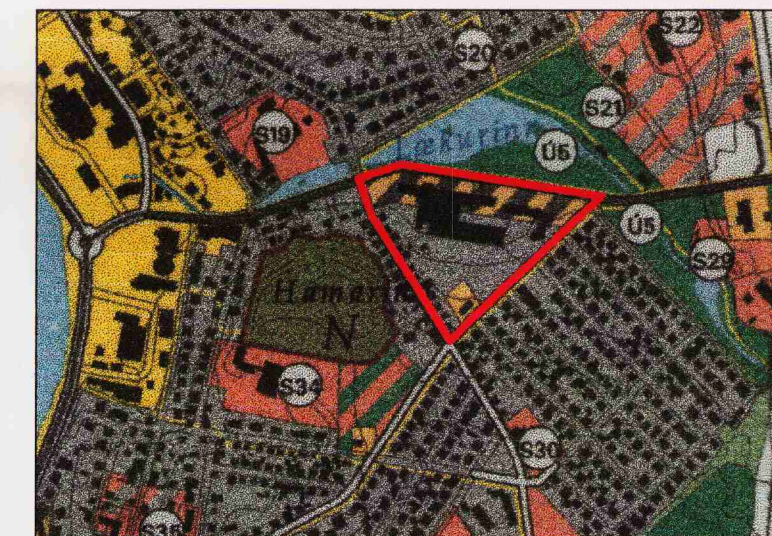

ADALSKIPULAG 1:10.000

SKÝRINGAR:

- 1000 Heildarstærð lóðar
- 1000 Hámarksfötur húss
- ⊙ Húshæð
- 26 Húsnúmer
- ↔ Mænistefna
- △ Bilastæði
- Endurvinnslugámur
- Lóðarmörk skv. tillögu
- Mörk skipulagssvæðis
- Afköð lóðarmörk
- Byggingarlína
- Byggingarlína stígháhus
- Bindandi byggingarlína
- I Deiliskipulag Rafhareits
- II Deiliskipulag lóðar Lækjargötu 34
- III Deiliskipulag lóða við Hringbraut og Öldugötu

DEILISKIPULAG ÞETTA VAR SAMÞYKKT AF SKIPULAGS- OG

BYGGINGARÁÐI HAFNARFJARÐAR ÞANN 12 des. '02

*Jón Ólafur Ólafsson*  
SKIPULAGSTJÓRN HAFNARFJARÐAR

DEILISKIPULAG ÞETTA, SEM FENGIÐ HEFUR MEÐFERÐ SKV. 1. mgr. 26

GR. I LÖGUM NR. 73/1997 VAR SAMÞYKKT Í BÆJARSTJÓRN

HAFNARFJARÐAR ÞANN 17 des. '02

*Jón Ólafur Ólafsson*  
BÆJARSTJÓRNIN Í HAFNARFIRÐI

DEILISKIPULAG ÞETTA ÖBLAST GILDI ÞANN:

BÆJARSKIPULAG HAFNARFJARÐAR

DEILISKIPULAG RAFHAREITS

SKIPULAGSREITUR 4.1.2

0165

SKIPULAGSUPPDRÁTTUR

AFSTÖÐUMYND, SNID OG ÁSÝND

MKV.: 1:1000

DAGS: 20.2.2003

TEIKNAD: JÓL/SE/SH

SKRÁ: 0165-Rafhareitur-L-030217.dwg

(99)1.01

Jón Ólafur Ólafsson FAI  
kt: 090658-4099

Sigurður Einarsson FAI  
kt: 110457-2789

Sigurður Harðarson FAI  
kt: 030446-3999

BATTERÍÐ  
ARKITEKTAR

kt: 521291-1259  
Trönuhrauni 1  
220 Hafnarfirði

S: 54 54 700 F: 54 54 701  
Netfang: batteri@arkitekt.is  
Heimasíða: www.arkitekt.is