

SVEITARFÉLAGIÐ VOGAR - AÐALSKIPULAG 2008-2028

SVEITARFÉLAGSUPPDRATTUR, MKV. 1:30.000



Skipulagsskýringar

- Sveitarfélagsmörk
- Þéttbýli
- Íbúðarsvæði
- Svæði fyrir þjónustustofnanir
- Verslunar- og þjónustusvæði
- Svæði fyrir frístundabyggð
- Landbúnaðarsvæði
- Athafnasvæði
- Íónaðarsvæði
- Hafnarsvæði
- Efnistökusvæði
- Opin svæði til sérstakra nota
- Öbyggð svæði
- Vötn, ár og sjór
- Stofnvegir
- Tengivegir

Almennar skýringar

- Adrir vegir (aðeins til skýringar)
- Hraðlest
- Göngustigar
- Gönguleiðir, þjóðleiðir
- Reiðstigar
- Hjólreiðastigar
- Mislæg gætnamót
- Ráflinnur í lofti
- Jarðstrengir
- Hítaveita
- Sjóvargarðar
- Þjóðminjavernðarsvæði
- Náttúruverndarsvæði, Fróbýst svæði
- Náttúruverndarsvæði, svæði á náttúruningjaskrá
- Hverfisverndarsvæði, t.d. á öbyggð svæði
- Vatnsverndarsvæði, grannsvæði
- Vatnsverndarsvæði, fjarsvæði
- Skipulagi frestað

Um mannvirkjagæð á jarðskjálftasvæðum glidr forstaðallinn EC-8 (ENV 1998) ásamt tilheyrandi þjóðarskipulögum. Samkvæmt þjóðarskið PS ENV 1998-1-1994 er Sveitarfélagið Vogar á hönnunarsvæðum 0.15 g, 0.20 g.

Sí strandlína sem sýnd er á uppdraði miðast við stórstraumsförmörk.


Nóvember 2009

Umsjón: Landslag ehf.

Hnitakerfi: Lambert.

Hnattstaða: ISNET 93.

Kortagrunnar: 1:10 000 = Loftmyndir ehf. 1:30 000 = Hnit hf.

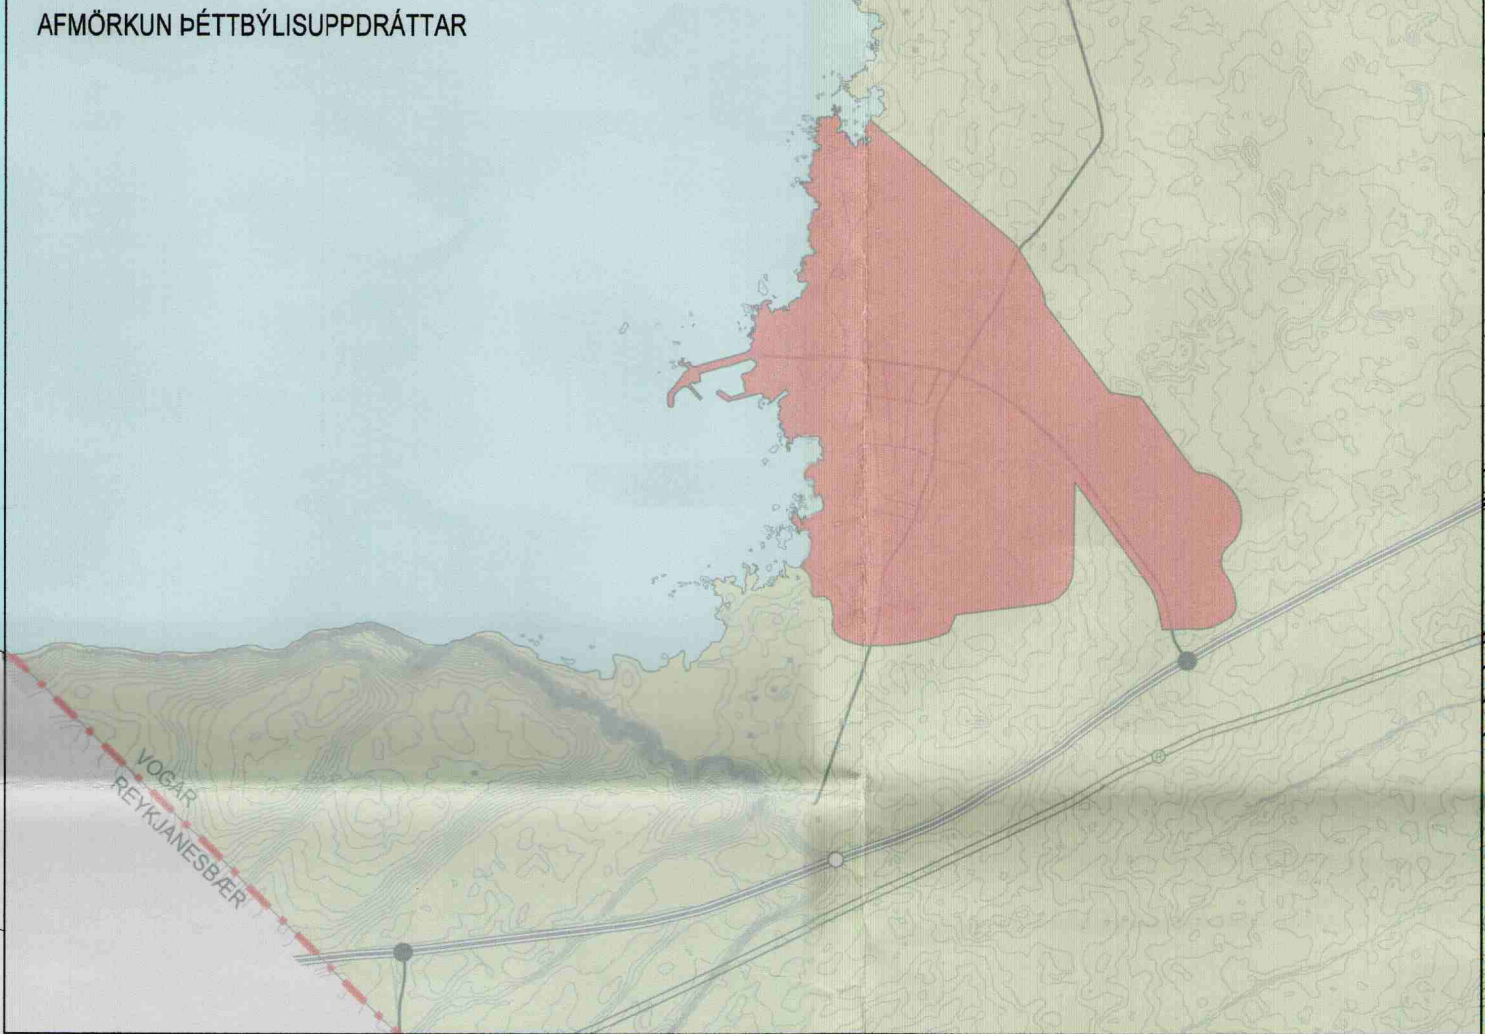

Aðalskipulag Sveitarfélagsins Voga sem auglýst hefur verið samkvæmt 18. gr. skipulags- og byggingarlaga nr. 73/1997 var samþykkt í bæjarstjórn Sveitarfélagsins Voga

Þann 26.11.2009

Róbert Ragnsson

Aðalskipulag þetta var afgreitt af Skipulagsstofnun til staðfestingar umhverfisráðherra

Þann 12. janúar 2010

Guðni Th. Guðni

Aðalskipulag þetta var staðfest af umhverfisráðherra

Þann 23. febrúar 2010

Logi G. G. G.

Logi G. G. G.

