

“Bæjarstjórn Hafnarfjarðar samþykkir uppdrátt bæjarskipulags dags. 6.12.96 að breyttu deiliskipulagi á lóðunum Reykjavíkurvegi 76 og 78 og næsta nágrenni. Búið er að sameina lóðinni að Reykjavíkurvegi 78 lóðunum Dalshraun 2 og 4 og hluta af lóðinni Reykjavíkurvegur 80, þessar lóðir ásamt lóðunum, Reykjavíkurvegur 76 og eru í eigu eins aðila, lyfjafyrirtækisins Deltu hf. Breytingin fellst í að fyrirtækið áformar að byggja upp framleiðslu sína á þessum lóðum og þarfnast sú breyting stærri einstakra bygginga og hlutfallslega minni athafnasvæða utanhúss. Breytt er deiliskipulagi sem verið hefur í gildi frá árinu 1984 þó það hafi ekki verið að fullu meðhöndlað í samræmi við skipulagslögjöf aðra en að vera samþykkt af bæjarstjórn Hafnarfjarðar í júní 1984. Bæjarstjórn óskar eftir því við skipulagsstjóra ríkisins að hann undirriti skipulagsuppdrátt þennan í samræmi við gr. 4.4.1 í skipulagsreglugerð nr. 318/1985.”

SKIPULAGSUPPDRÁTTUR ÞESSI VAR SAMÞYKKTUR Í SKIPULAGSNEFND HAFNARFJARÐAR HINN: 10. DEZ. '96

HAFNARFIRÐI HINN: 11. FEB. 1997
Johnas S. Kjartan
 SKIPULAGSSTJÓRI HAFNARFJARÐARBÆJAR

SKIPULAGSUPPDRÁTTUR ÞESSI VAR SAMÞYKKTUR AF BÆJARSTJÓRN HAFNARFJARÐAR HINN: 17. DEZ. 1996


HAFNARFIRÐI HINN: 11. FEB. 1997
Guðlaug Ólafsson
 BÆJARSTJÓRI HAFNARFJARÐARBÆJAR

SKIPULAGSUPPDRÁTTUR ÞESSI VAR SAMÞYKKTUR AF SKIPULAGSSTJÓRA RÍKISINS Í SAMRÆMI VIÐ GR. 4.4.1. SKIPULAGSREGLUGERÐAR NR. 318, FRÁ 1985.

REYKJAVÍK HINN: 20. FEBRÚAR 1997
Glin Ólafsson Þorsteinsson


DEILISKIPULAG, stærðir og nýtingahlutfall			
Götuheiti	stærðir húsa í m ²	stærðir lóða í m ²	nýtingarh.
Dalshraun 2	3.000	5.772	0,52
Dalshraun 4	1.700	4.110	0,41
Reykjavíkurvegur 78	2.000	4.366	0,46
Viðbótar lóð		2.415	
Sameinuðlóð	6.700	16.663	0,40
Reykjavíkurvegur 76	2.568	3.952	0,65
Nýting á lóðum Delta	9.268	20.615	0,45

BREYTT DEILISKIPULAG, stærðir og nýtingahlutfall			
Götuheiti	stærðir húsa í m ²	stærðir lóða í m ²	nýtingarh.
Reykjavíkurvegur 78	8.333	16.663	0,50
Reykjavíkurvegur 76	1.776	3.952	0,45
Nýting á lóðum Delta	10.109	20.615	0,49
Mögulegt viðbót í h	2000		
Heildarnýting á lóð	12.109	20.615	0,59

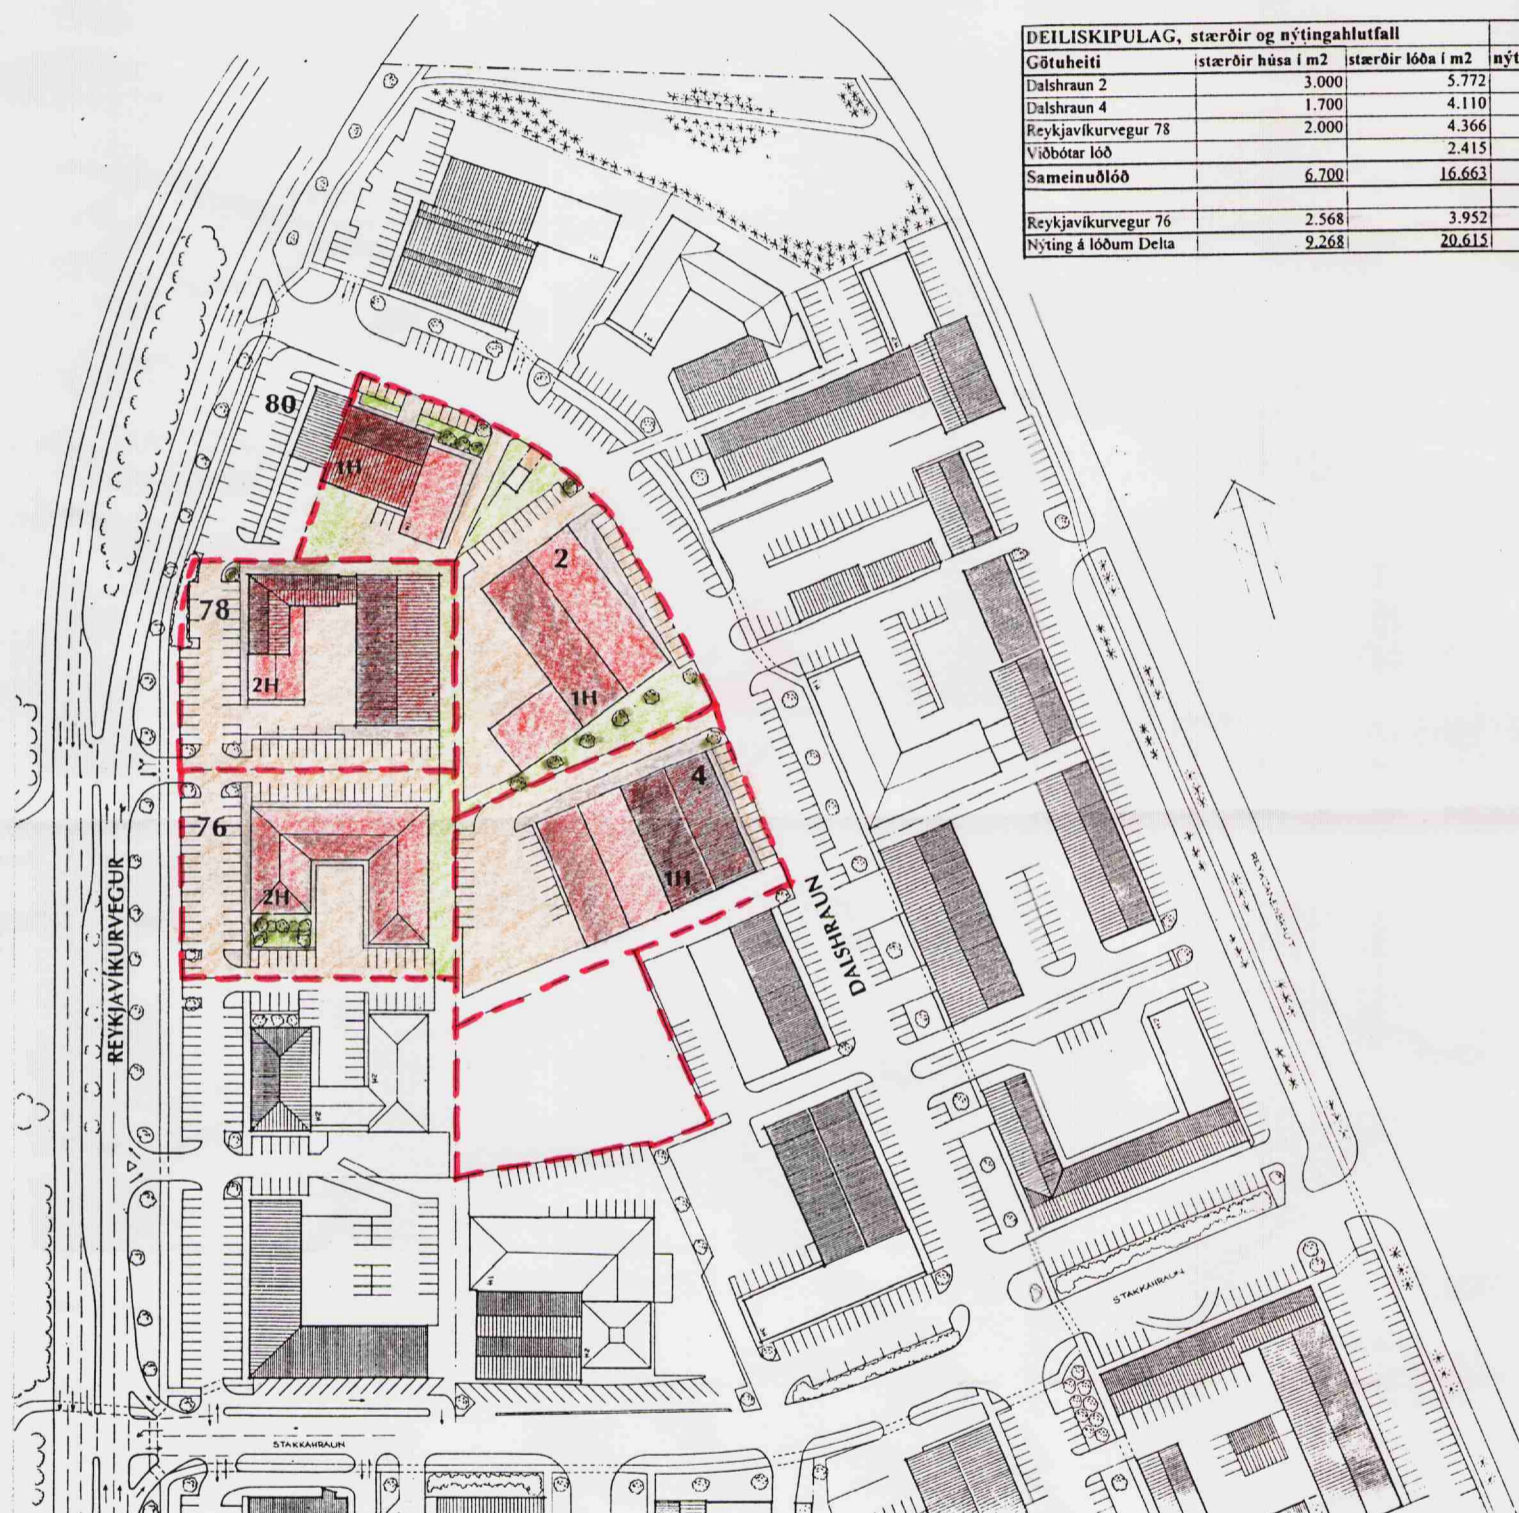

DEILISKIPULAG SAMÞYKKT AF BÆJARSTJÓRN HAFNARF.1984

1:2000

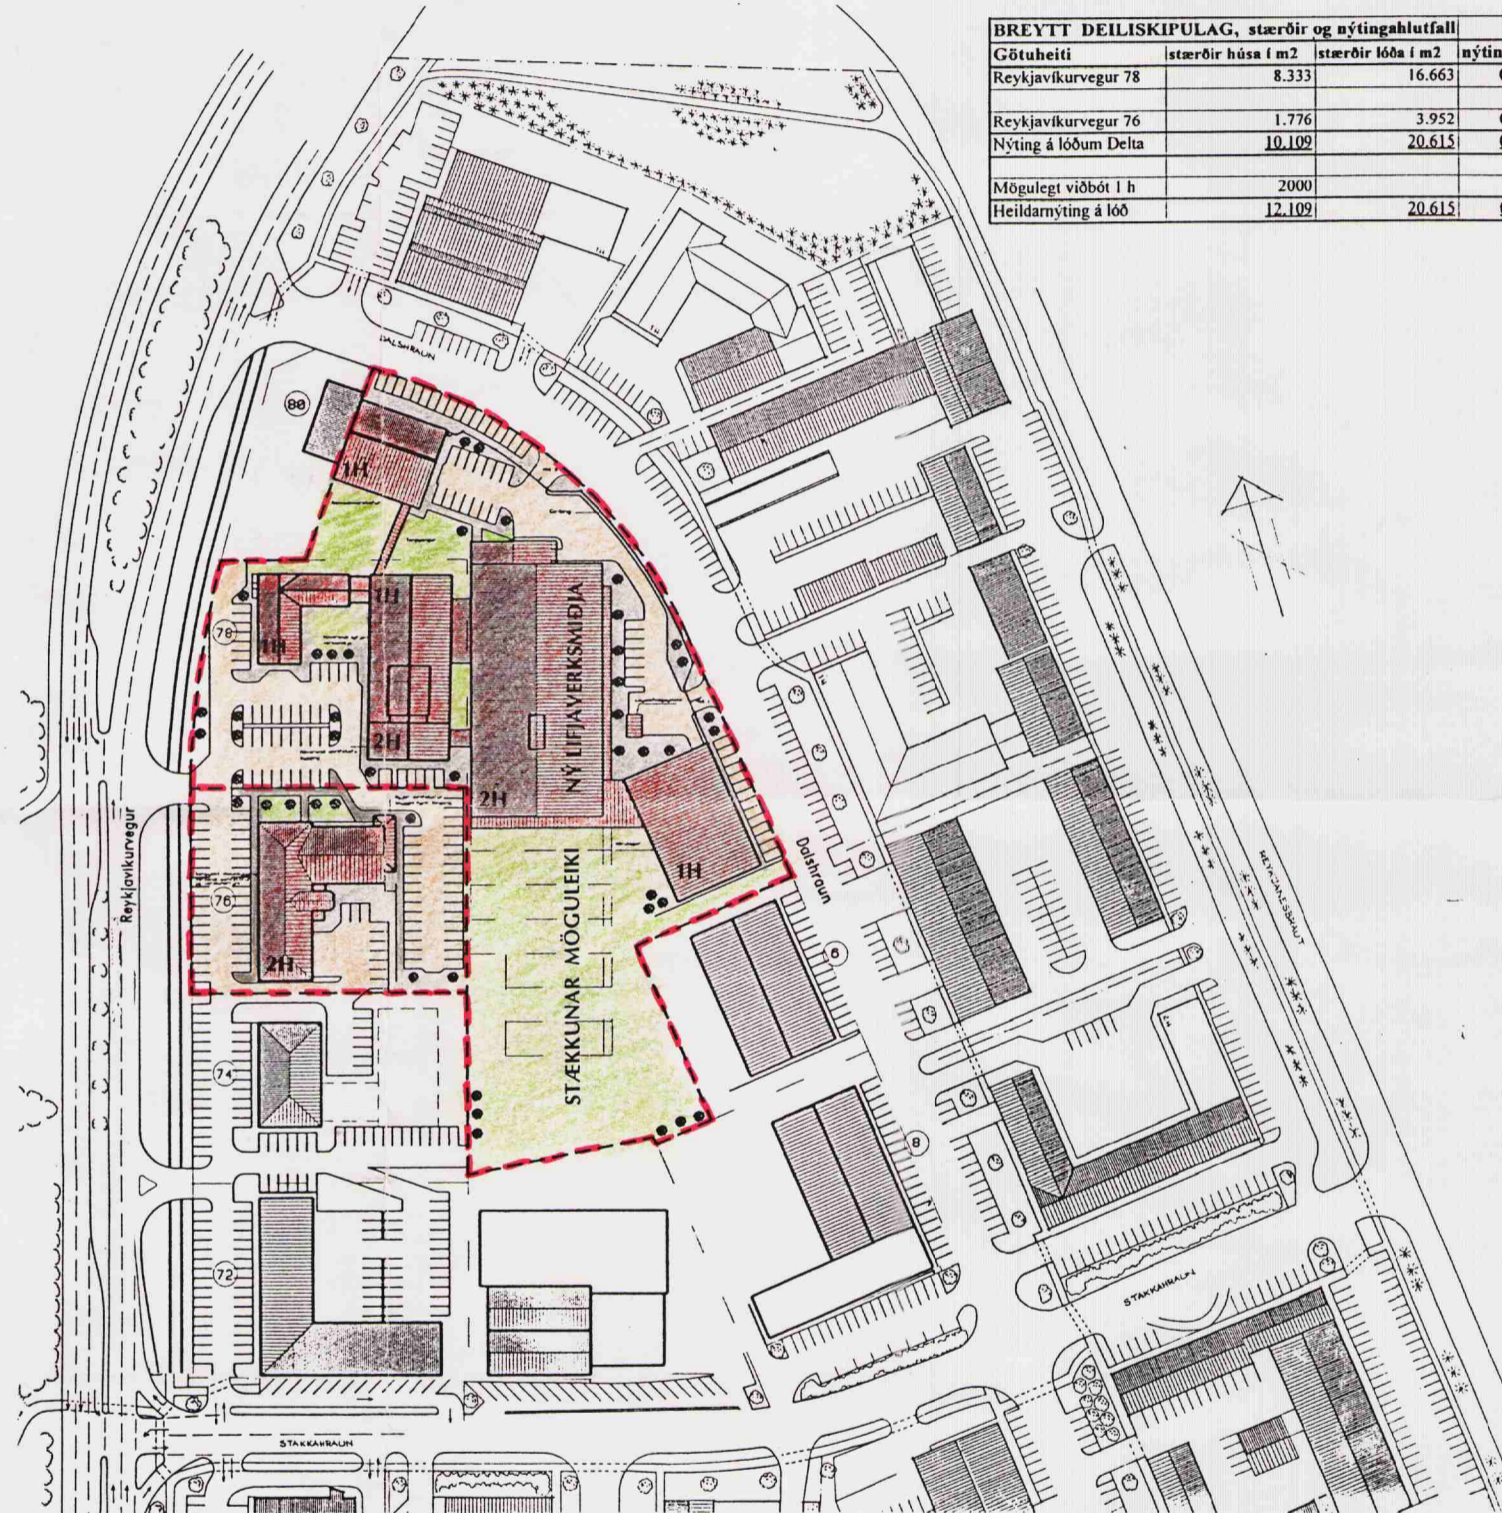

TILLAGA AÐ BREYTTU DEILISKIPULAGI

1:2000