


FYRIR

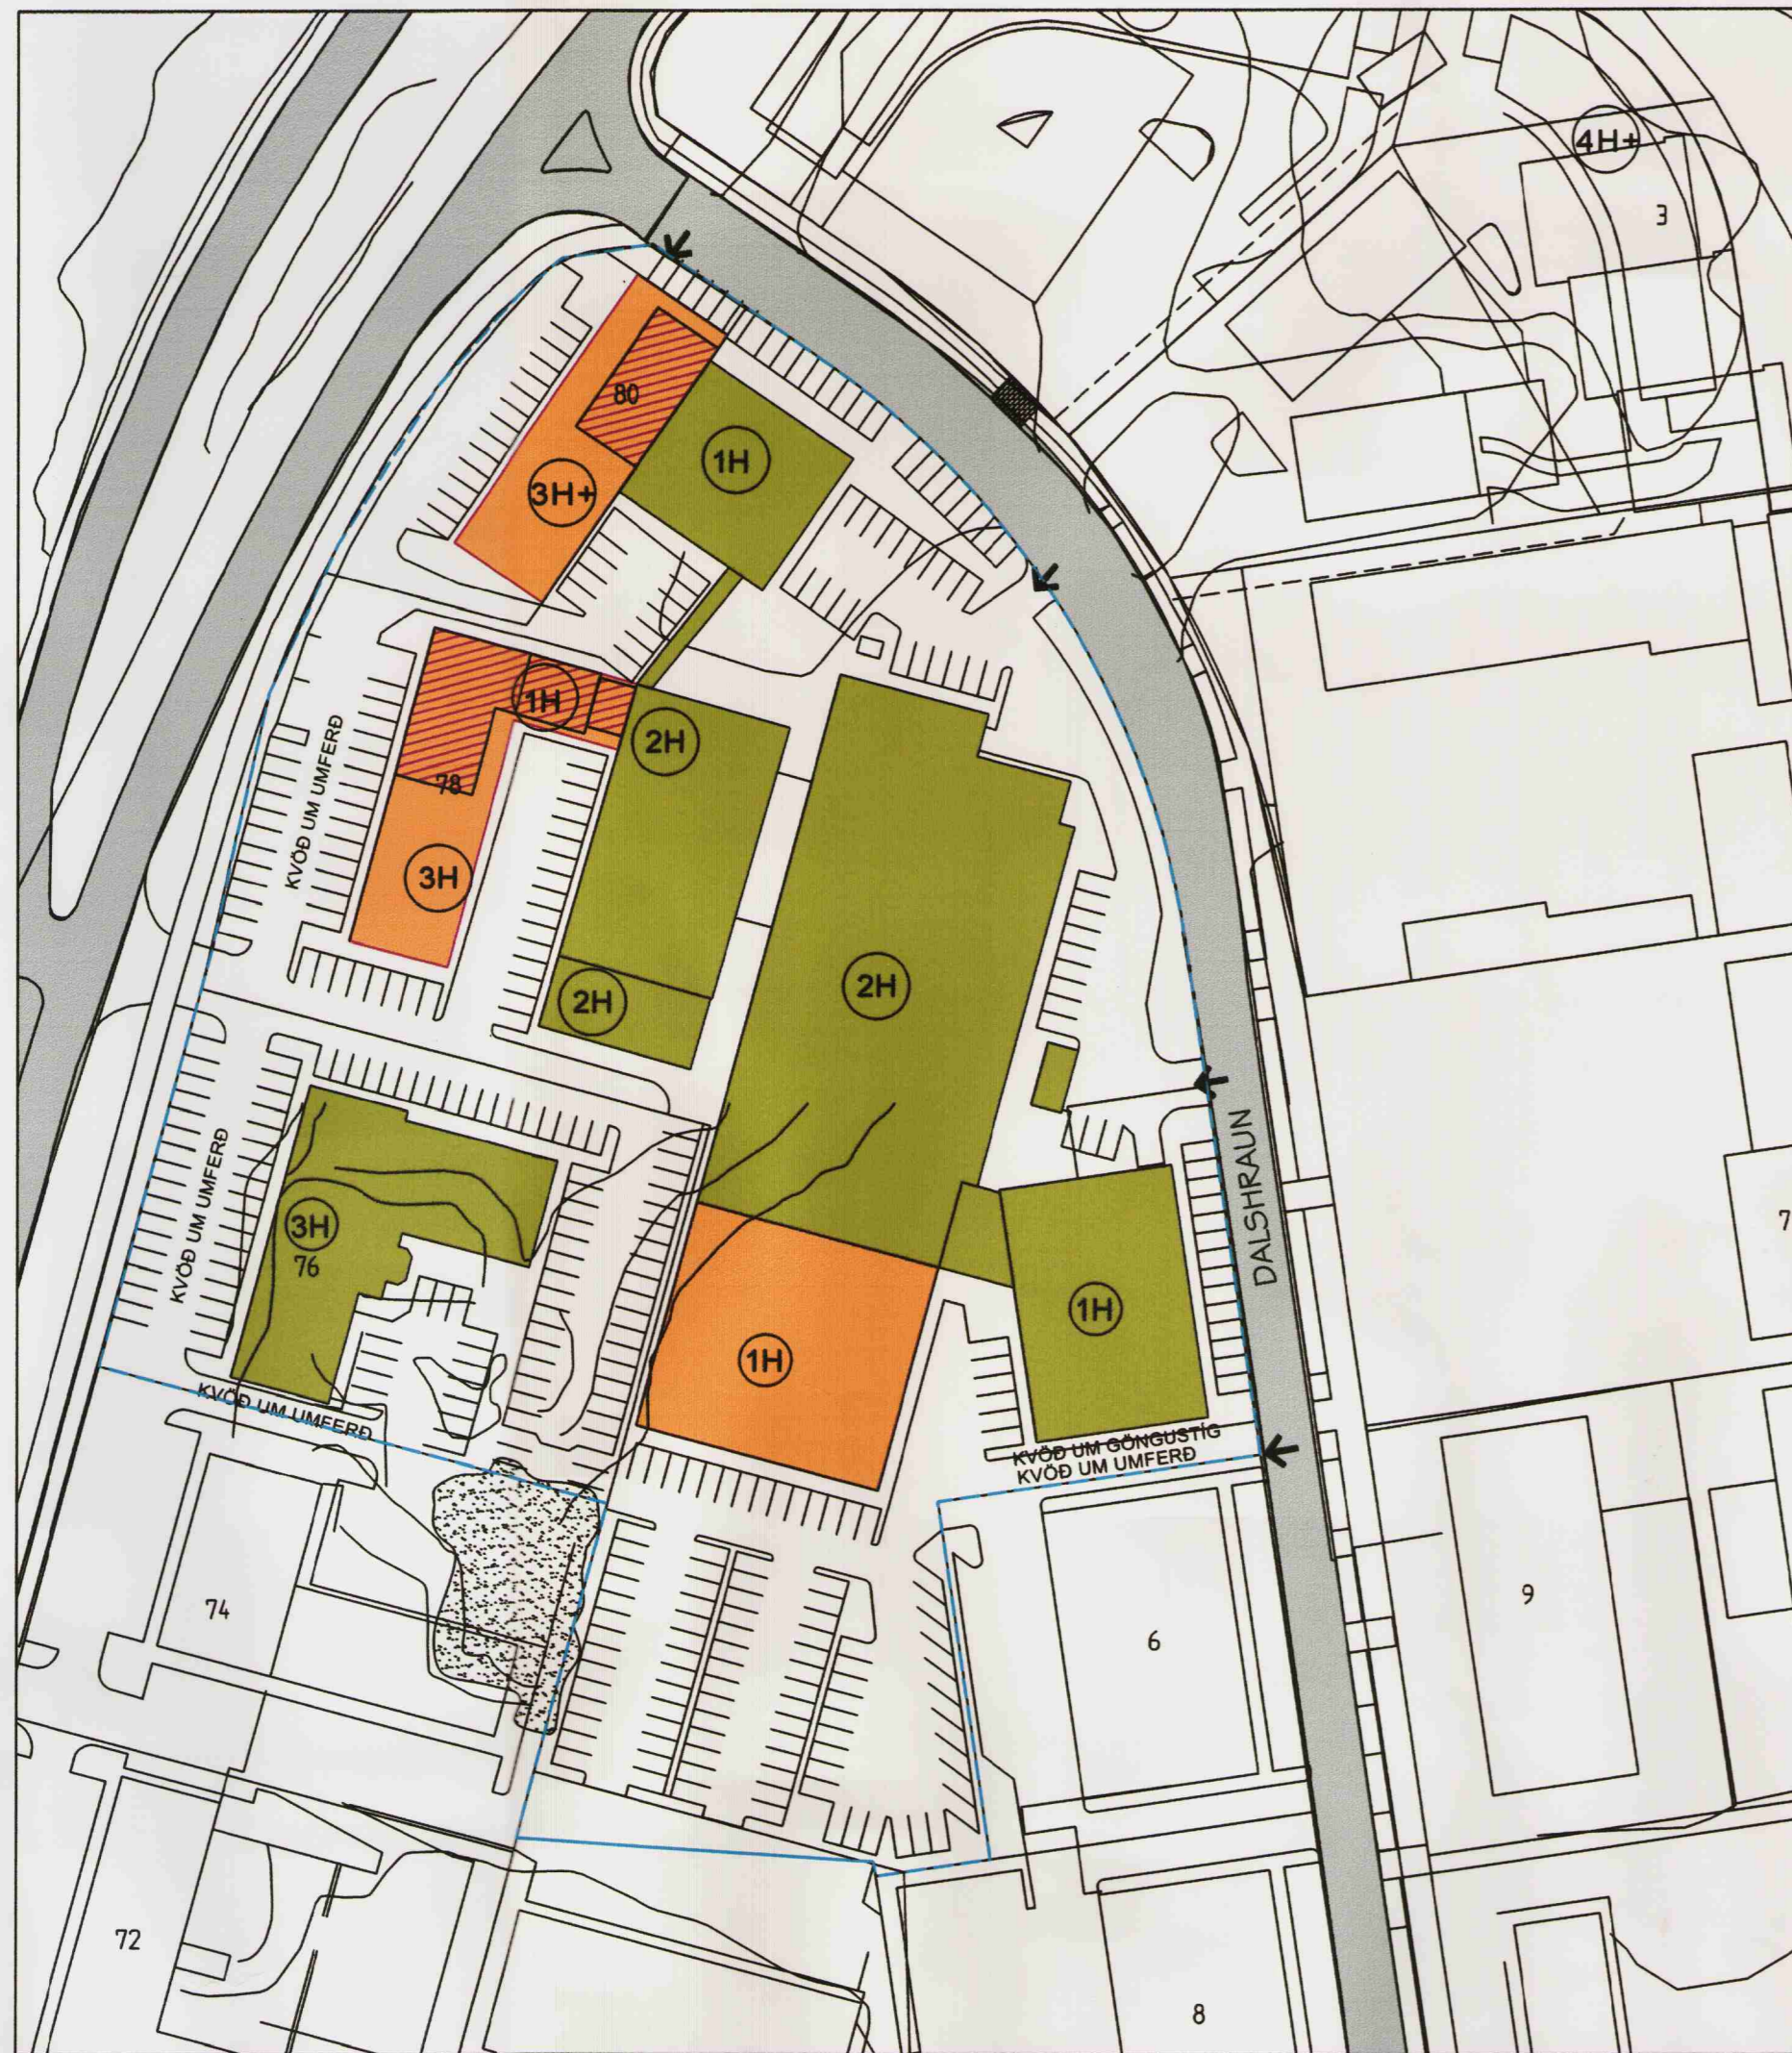

GILDANDI SKIPULAG

Skipulagið þetta var samþykkt af Skipulags- og byggingarráði Hafnarfjarðar 20. ágúst 2003 og í bæjarstjórn Hafnarfjarðar 21. ágúst sama ár og ólaðist gildi 20. nóvember 2003.

Skilmálar:
Stækkun verksmiðju verði samsvarandi breidd og hæð núverandi verksmiðju.
Nýbygging við Reykjavíkurveg 78 verði 3ja hæða. Mænishæð 13.5 metra yfir jörð.
Nýbygging við Reykjavíkurveg 80 verði 3ja hæða og inndreginni 4. hæð, sem verði 70% af grunnfleti aðalhæða. Mænishæð 16.5 metra yfir jörð. Við útfærslu og frágang lóðar skal taka tillit til hraunflaka sem er við lóðarmörk Reykjavíkurvegar 74 og tilheyrir þeirri lóð að mestu.

Bílastæði skulu almennt vera í samræmi við 64 gr. byggingareglugerðar nr. 441/1998 og gr. 3.1.4 í skipulagsreglugerð nr. 400/1998.
Fyrir verslunar og skrifstofuhúsnæði: 1 stæði fyrir hverja 35 m².
Fyrir iðnaðarhúsnæði: 1 stæði fyrir hverja 50 m².
Fyrir tæknirými og lagerhúsnæði: 1 stæði fyrir hverja 100 m².
1% bílastæða skulu vera sérstaklega merkt og hönnuð fyrir hreyfihamlaða, þó aldrei færri en 1 stæði.

Heildar byggingamagn á lóðunum þremur verður samtals um 16.600 m².
Heildar lóðarstærð verður samtals: 21.948 m².
Nýtingarhlutfall verði: 0.8
Gert er ráð fyrir um 330 bílastæðum á svæðinu öllu.

Að öðru leiti gilda áður samþykktir skipulagsskilmálar.

EFTIR



BREYTT SKIPULAG

Breytingin felst í því að byggingarreit er stækkaður lítillega, annarsvegar bætist við ca 3 m breið ræmi sunnan við rannsóknarbyggingu sem gangur og hinsvegar nokkuð stærri reitur milli gömlu og nýju verksmiðju sem lager- og tæknirými.

Heildar byggingamagn á lóðunum þremur verður samtals um 16.900 m².
Heildar lóðarstærð verður óbreytt, samtals: 21.948 m².
Nýtingarhlutfall verði: 0.8
Gert er ráð fyrir um 330 bílastæðum á svæðinu öllu.
Starfsmannafjöldi verði um 380-400 manns, að hluta til á vöktum.

Að öðru leiti gilda áður samþykktir skipulagsskilmálar.

Bæjarstjórn Hafnarfjarðar lýsir því yfir að bætt verði sannanlegt tjón er einstakir aðilar verða fyrir við breytinguna.



HLUTI GILDANDI AÐALSKIPULAGS HAFNARFJARÐAR

SKÝRINGAR

- MÖRK DEILISKIPULAGS
- LÓÐARMÖRK
- NÚVERANDI BYGGINGAR
- BYGGINGAREITUR/NYBYGGING
- NÚVERANDI HÚS RIFIN
- BÍLASTÆÐI
- 3H FJÖLDI HÆÐA
- HRAUNFLAKI

DEILISKIPULAG ÞETTA VAR SAMÞYKKT Í SKIPULAGS- OG BYGGINGARRÁÐI HAFNARFJARÐAR

ÞANN 27. apríl 2004
Byggingarráðgjafi
F.H. SKIPULAGS- OG BYGGINGARRÁÐS

DEILISKIPULAG ÞETTA, SEM FENGIÐ HEFUR MEÐFERÐ SMKV. 2. MGR. 26. GR. SKIPULAGS- OG BYGGINGARLAGA NR. 73/1997 VAR SAMÞYKKT Í BÆJARSTJÓRN HAFNARFJARÐAR

ÞANN 04. Mars 2004
Bæjarstjórn Hafnarfjarðar

SKIPULAGSSTOFNUN HEFUR FENGIÐ ÞESSI GÖGN TIL YFIRFERÐAR Í SAMRÆMI VIÐ LÖG NR. 73/1997

DEILISKIPULAG ÞETTA ÓDLAST GILDI
ÞANN

C:	
B:	
A:	
BREYTINGAR:	DAGS:

ÍÐNADARSVÆÐI AUSTAN REYKJAVÍKURVEGAR
REYKJAVÍKURVEGUR 76, 78 og 80
DELTA hf

BREYTING Á DEILISKIPULAGI	VERK:	DELT-0311
	KVARDI:	1:1000
	DAGS:	07.04.04
SKIPULAGSUPPRÁTTUR SNEIÐINGAR AÐUR SAMÞYKKT SKIPULAG	TEIKN:	LME/HH
	SKRÁ:	GRM/DWG

ÚTI INNI

ARKITEKTAR


ÞINGHOLTSTRÆTI 27 101 REYKJAVÍK
SÍMAR 552 7660 & 562 7660 FAX 552 7661
NETFANG uti.inni@centrum.is
VEFFANG www.centrum.is/uti.inni

BALDUR Ó. SVAVARSSON ARKITEKTAR FAI A
120357-5149

JÓN ÞÓR ÞÓRVALDSSON ARKITEKTAR FAI
021256-7579

001

Hæð fyrirhugaðra mislægra gatnamóta

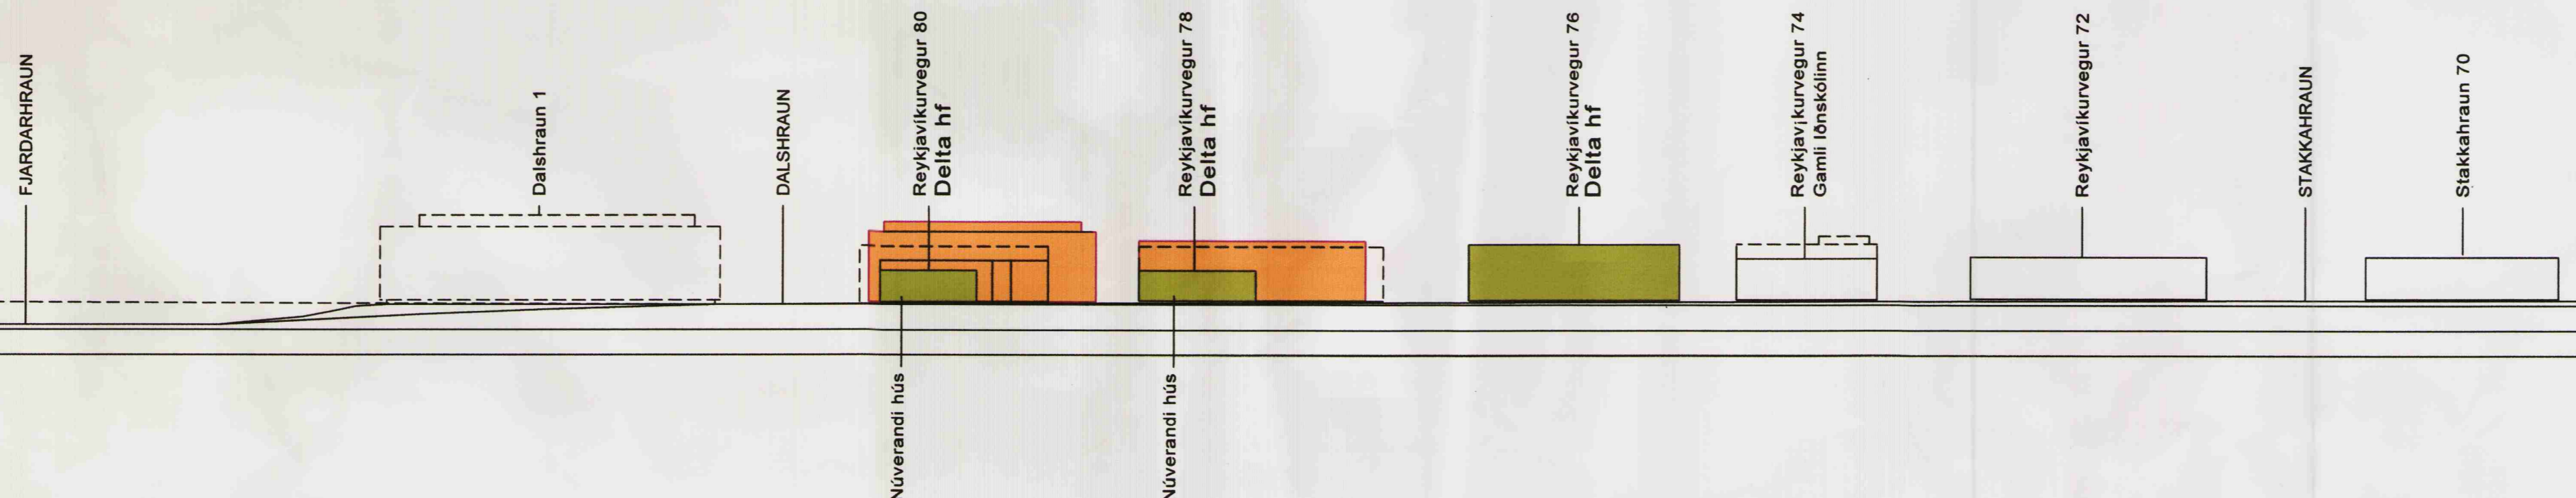

ÚTLIT FRÁ REYKJAVÍKURVEGI