



DEILISKIPULAG Í LANDI LEIFSSTAÐA OG BRÚNUHLÍÐAR BRÚARLANDI EYJAFJARÐARSVEIT

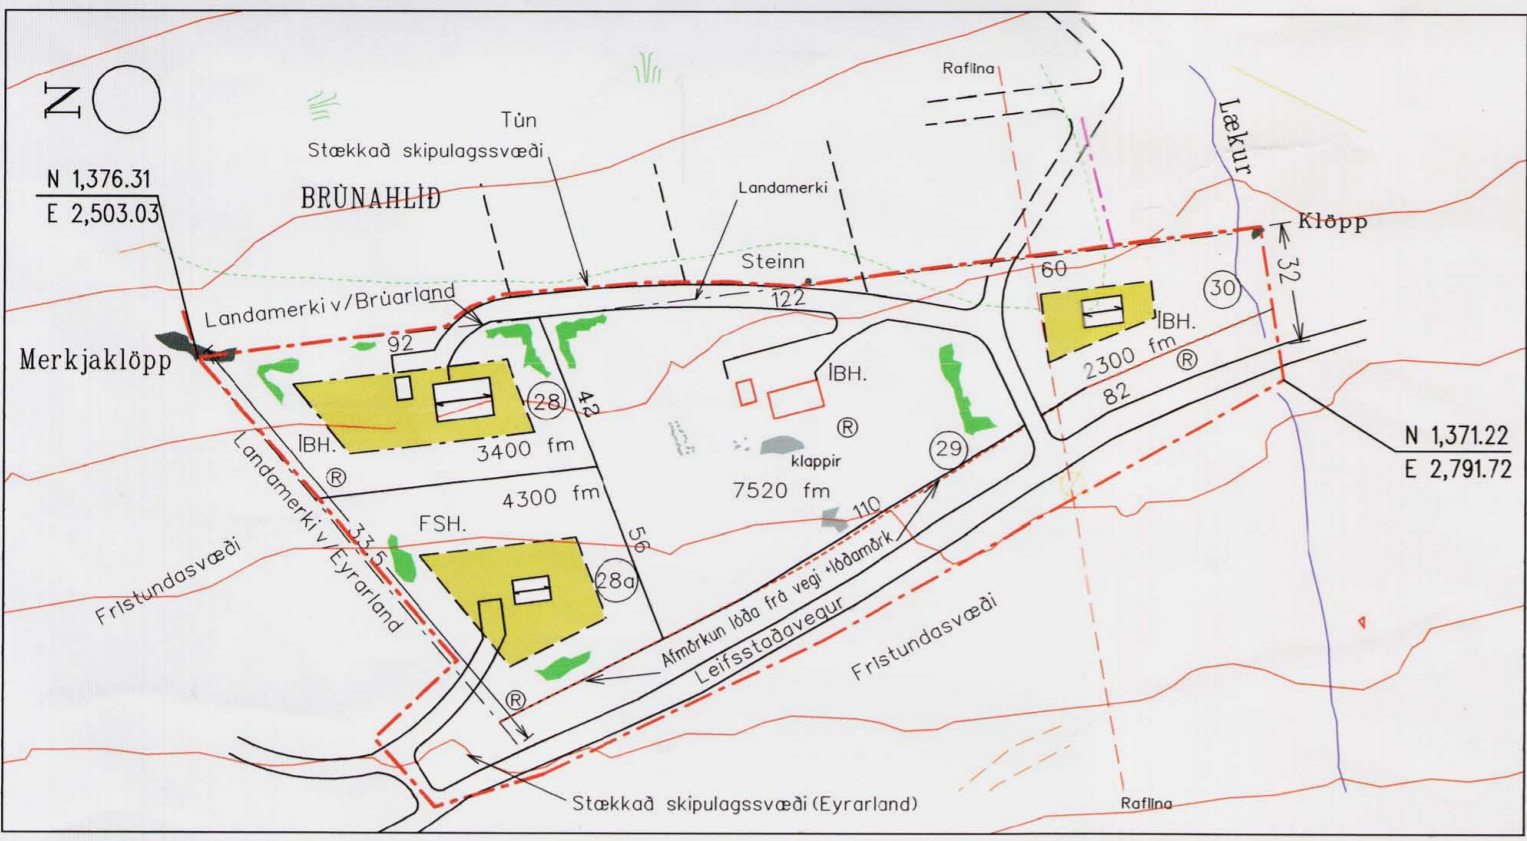

LEIFSSTAÐIR ELÐRA DEILISKIPULAG Mkv. 1:2000
Samþ. 18. sept. 2001

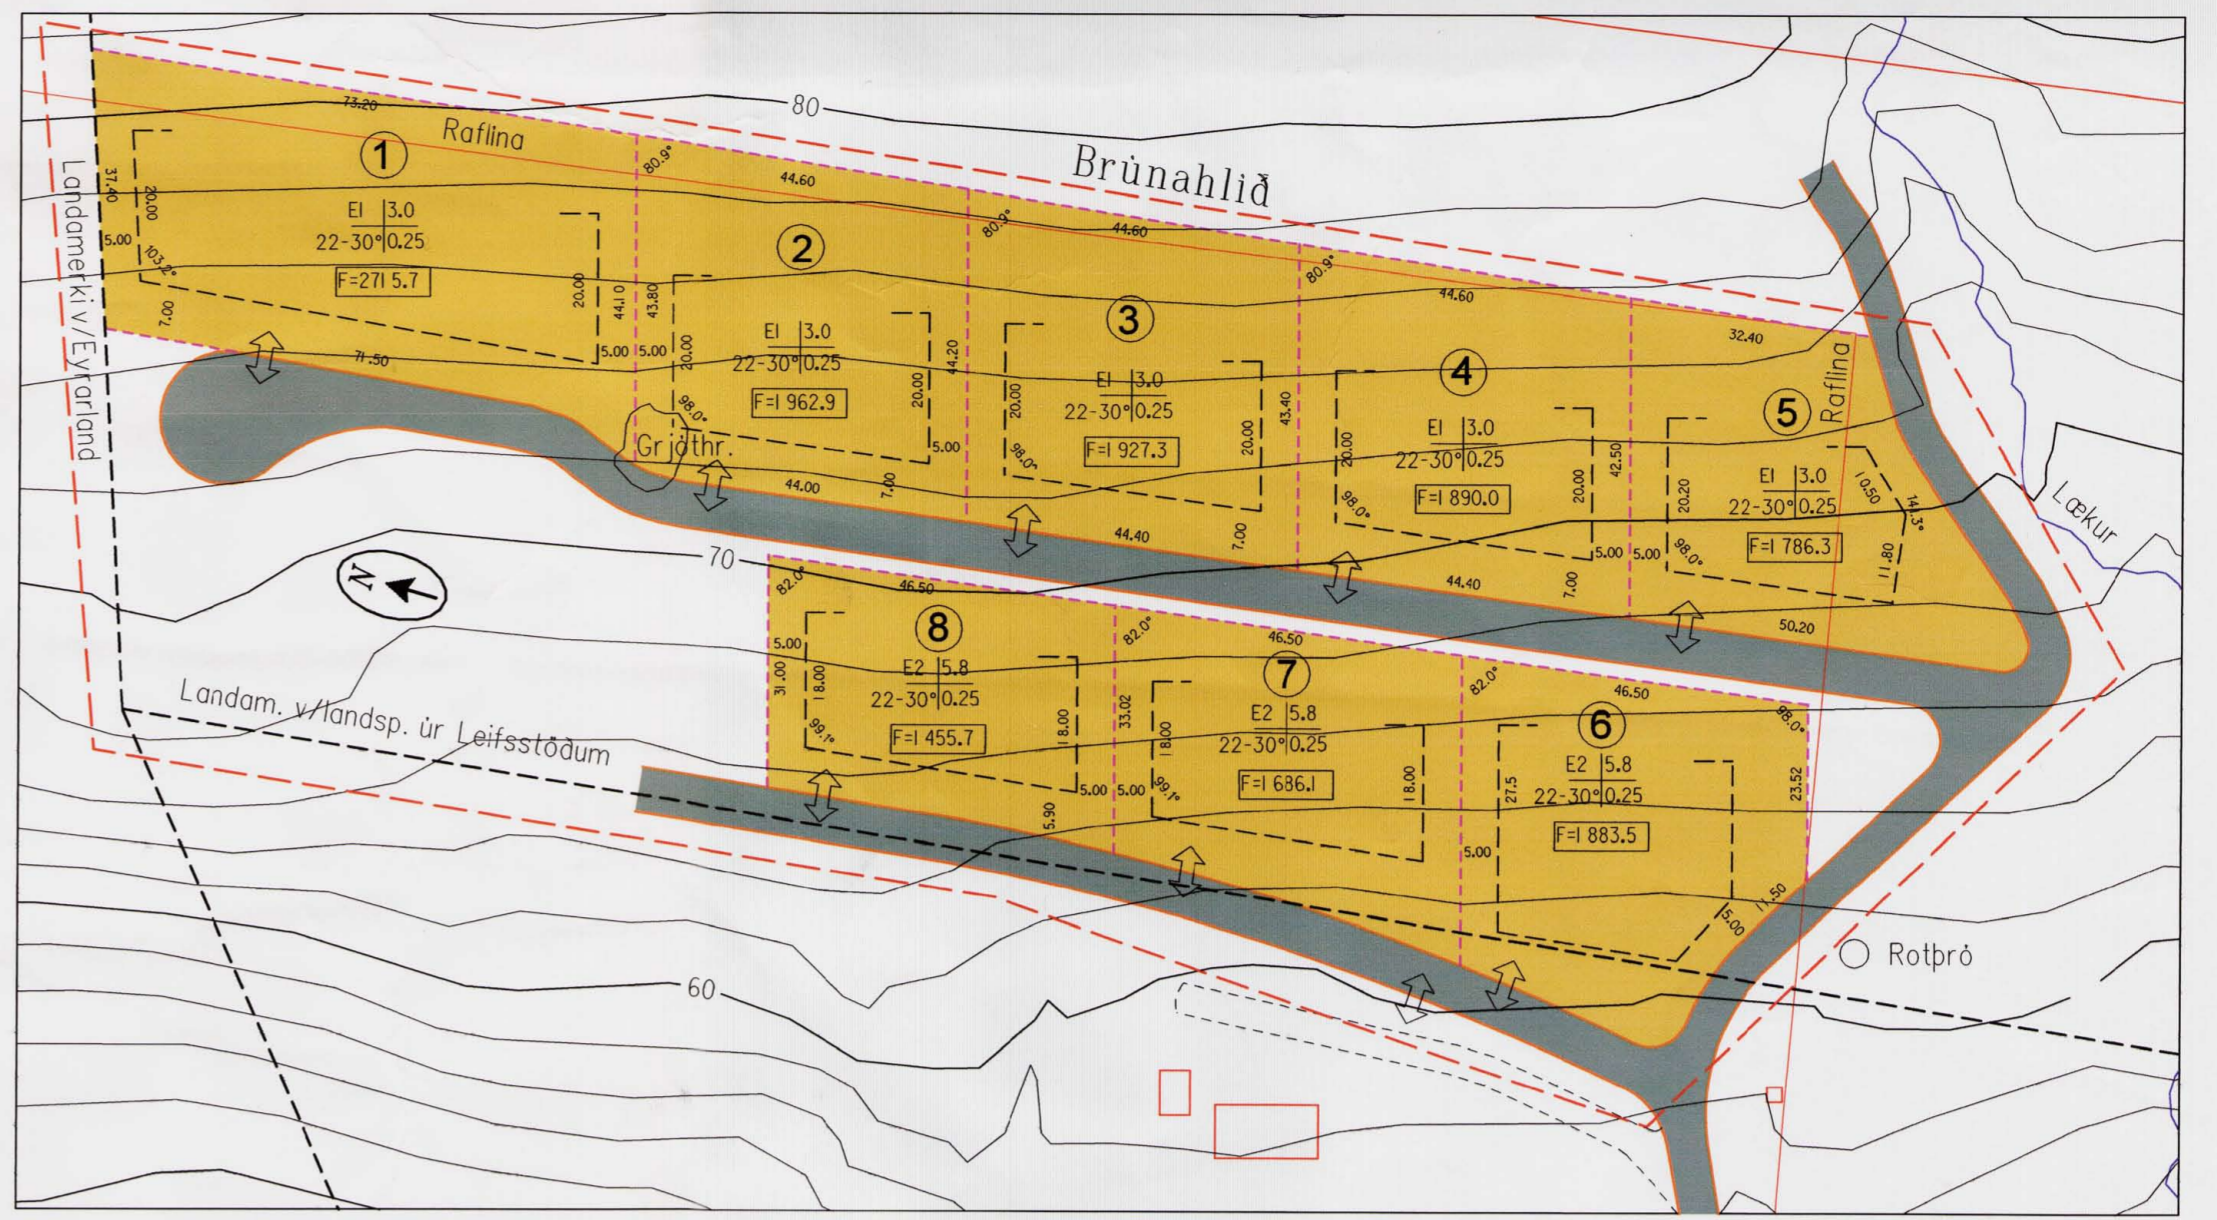

BRÚNAHLÍÐ ELÐRA DEILISKIPULAG Mkv. 1:1000 Samþ. 26. júní 2001



Deiliskipulag mkv. 1:500

Deiliskipulag þetta, sem hefur fengið meðferð skv. lögum nr. 73/1997

var samþykkt í Svæðisstjórn Eyjafjarðarsveitar þann 2. mars 2004

Benedikt Björnssyni
Svæðisstjóri

Skýringar:

- Landamerki fallin úr gildi
- - - - - Skípulagsmörk
- 2 m hæðarlínur
- Mörk útbýggingar útfyrir byggingareit á 2. hæð
- Byggingarreitir, línur nýbygginga
- Byggingarreitir, Leifsst.
- Mærisstefna Leifsst.

- ⊗ Umferðartenging lóða
- Ei 3,0 22-30°/0,25 Starfsemi Mesta vegghæð Þakhalli Nýtingarhlutfall
- E Elnýbílshús
- Umferðarsvæði, götur, gangstígar
- Lóðir fyrir íbúðarhúsnæði
- Lóðir fyrir íbúðarhús breyting
- Núverandi byggingar

Meðfylgjandi deiliskipulagsuppdætti er greinargerð dags. ágúst 2004

Deiliskipulag Leifsstaða er unnið af Benedikt Björnssyni arkitekt

BÚNAÐARSAMBAND EYJAFJARÐAR
DEILISKIPULAGSVIUNNA UNNIN Í SAMVINNU ARKITEKTASTOFUNNAR FORM OG BÚNAÐARSAMBANDS EYJAFJARÐAR

Deiliskipulag samþ. 2. mars 2004

verki: DEILISKIPULAG - DEILISKIPULAGSUPPDÆTTUR, teiknað ÁH og GHG kvartaði 1:500
dags: 11.07.03 til 12.11.03 frá 09.08.04 blaði: 1

form ARKITEKTAR HÖNNUÐIR
ARNARNASON húsgagn- og innanhússarkitekt FHL
AGÚST HAFSTENSSON arkitekt FAL