



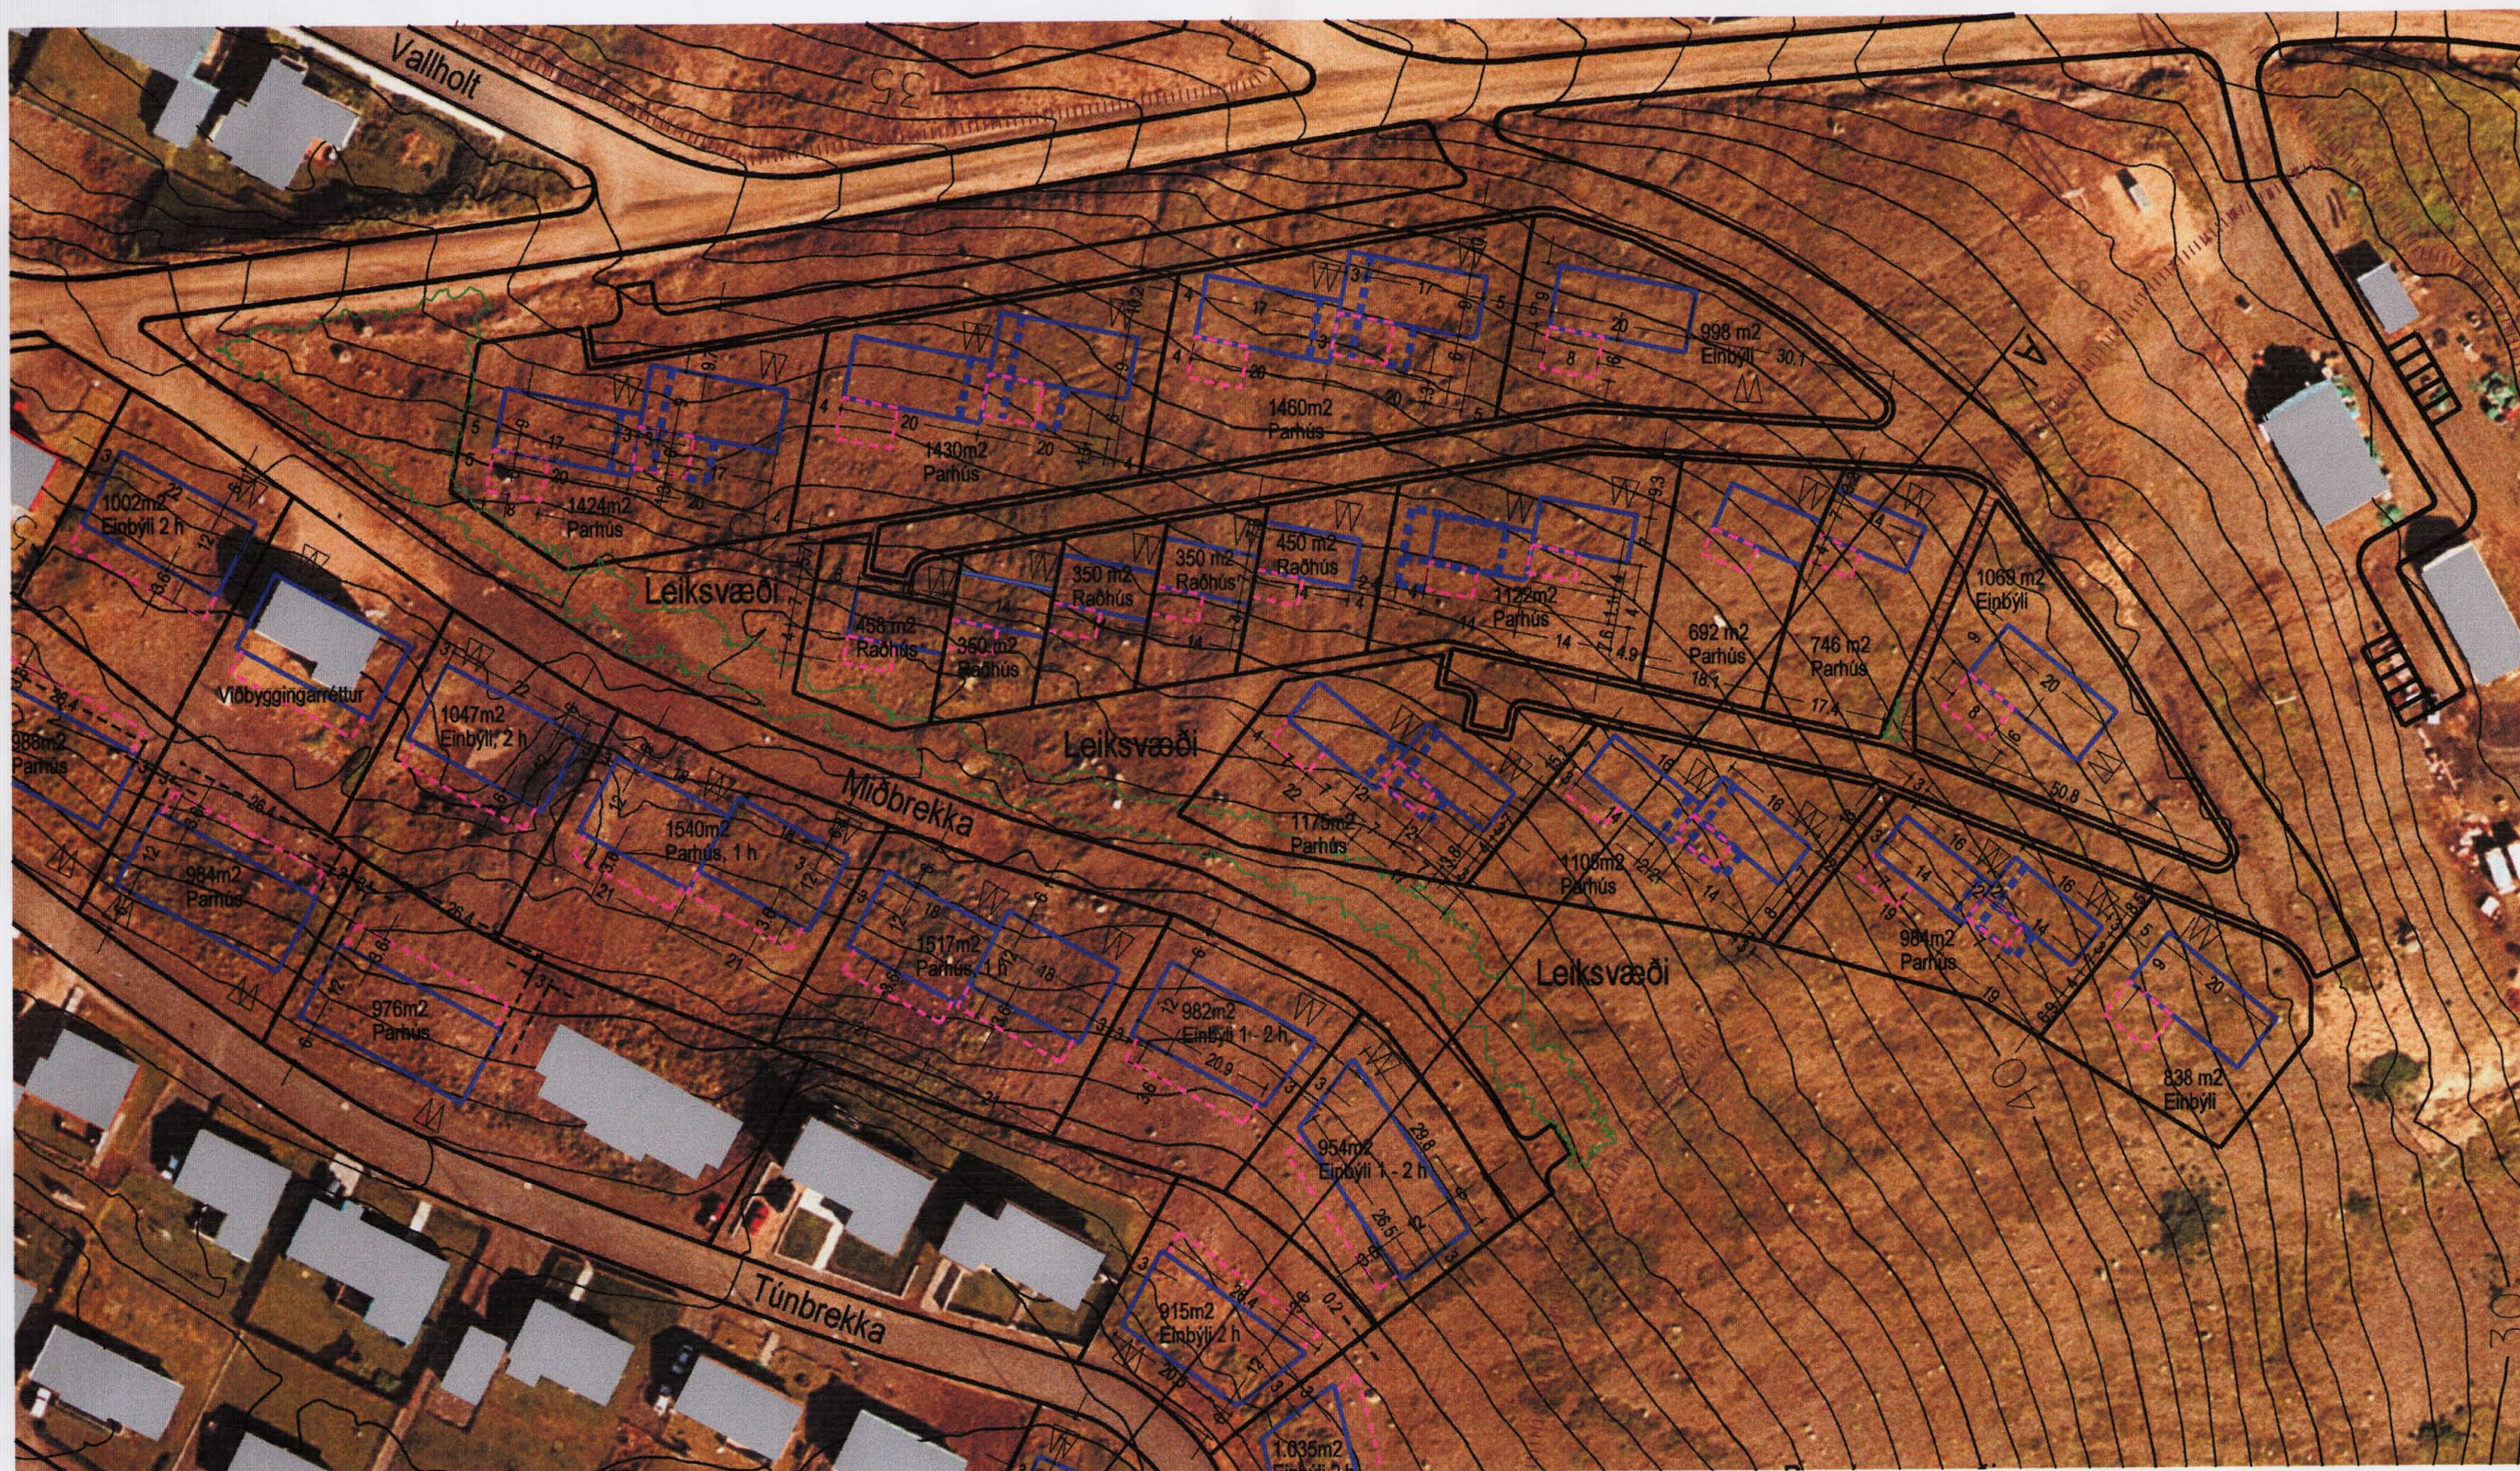

Brekkan í Ólafsvík, deiliskipulag fyrir breytingu.

Brekkan í Ólafsvík, deiliskipulag eftir breytingu.

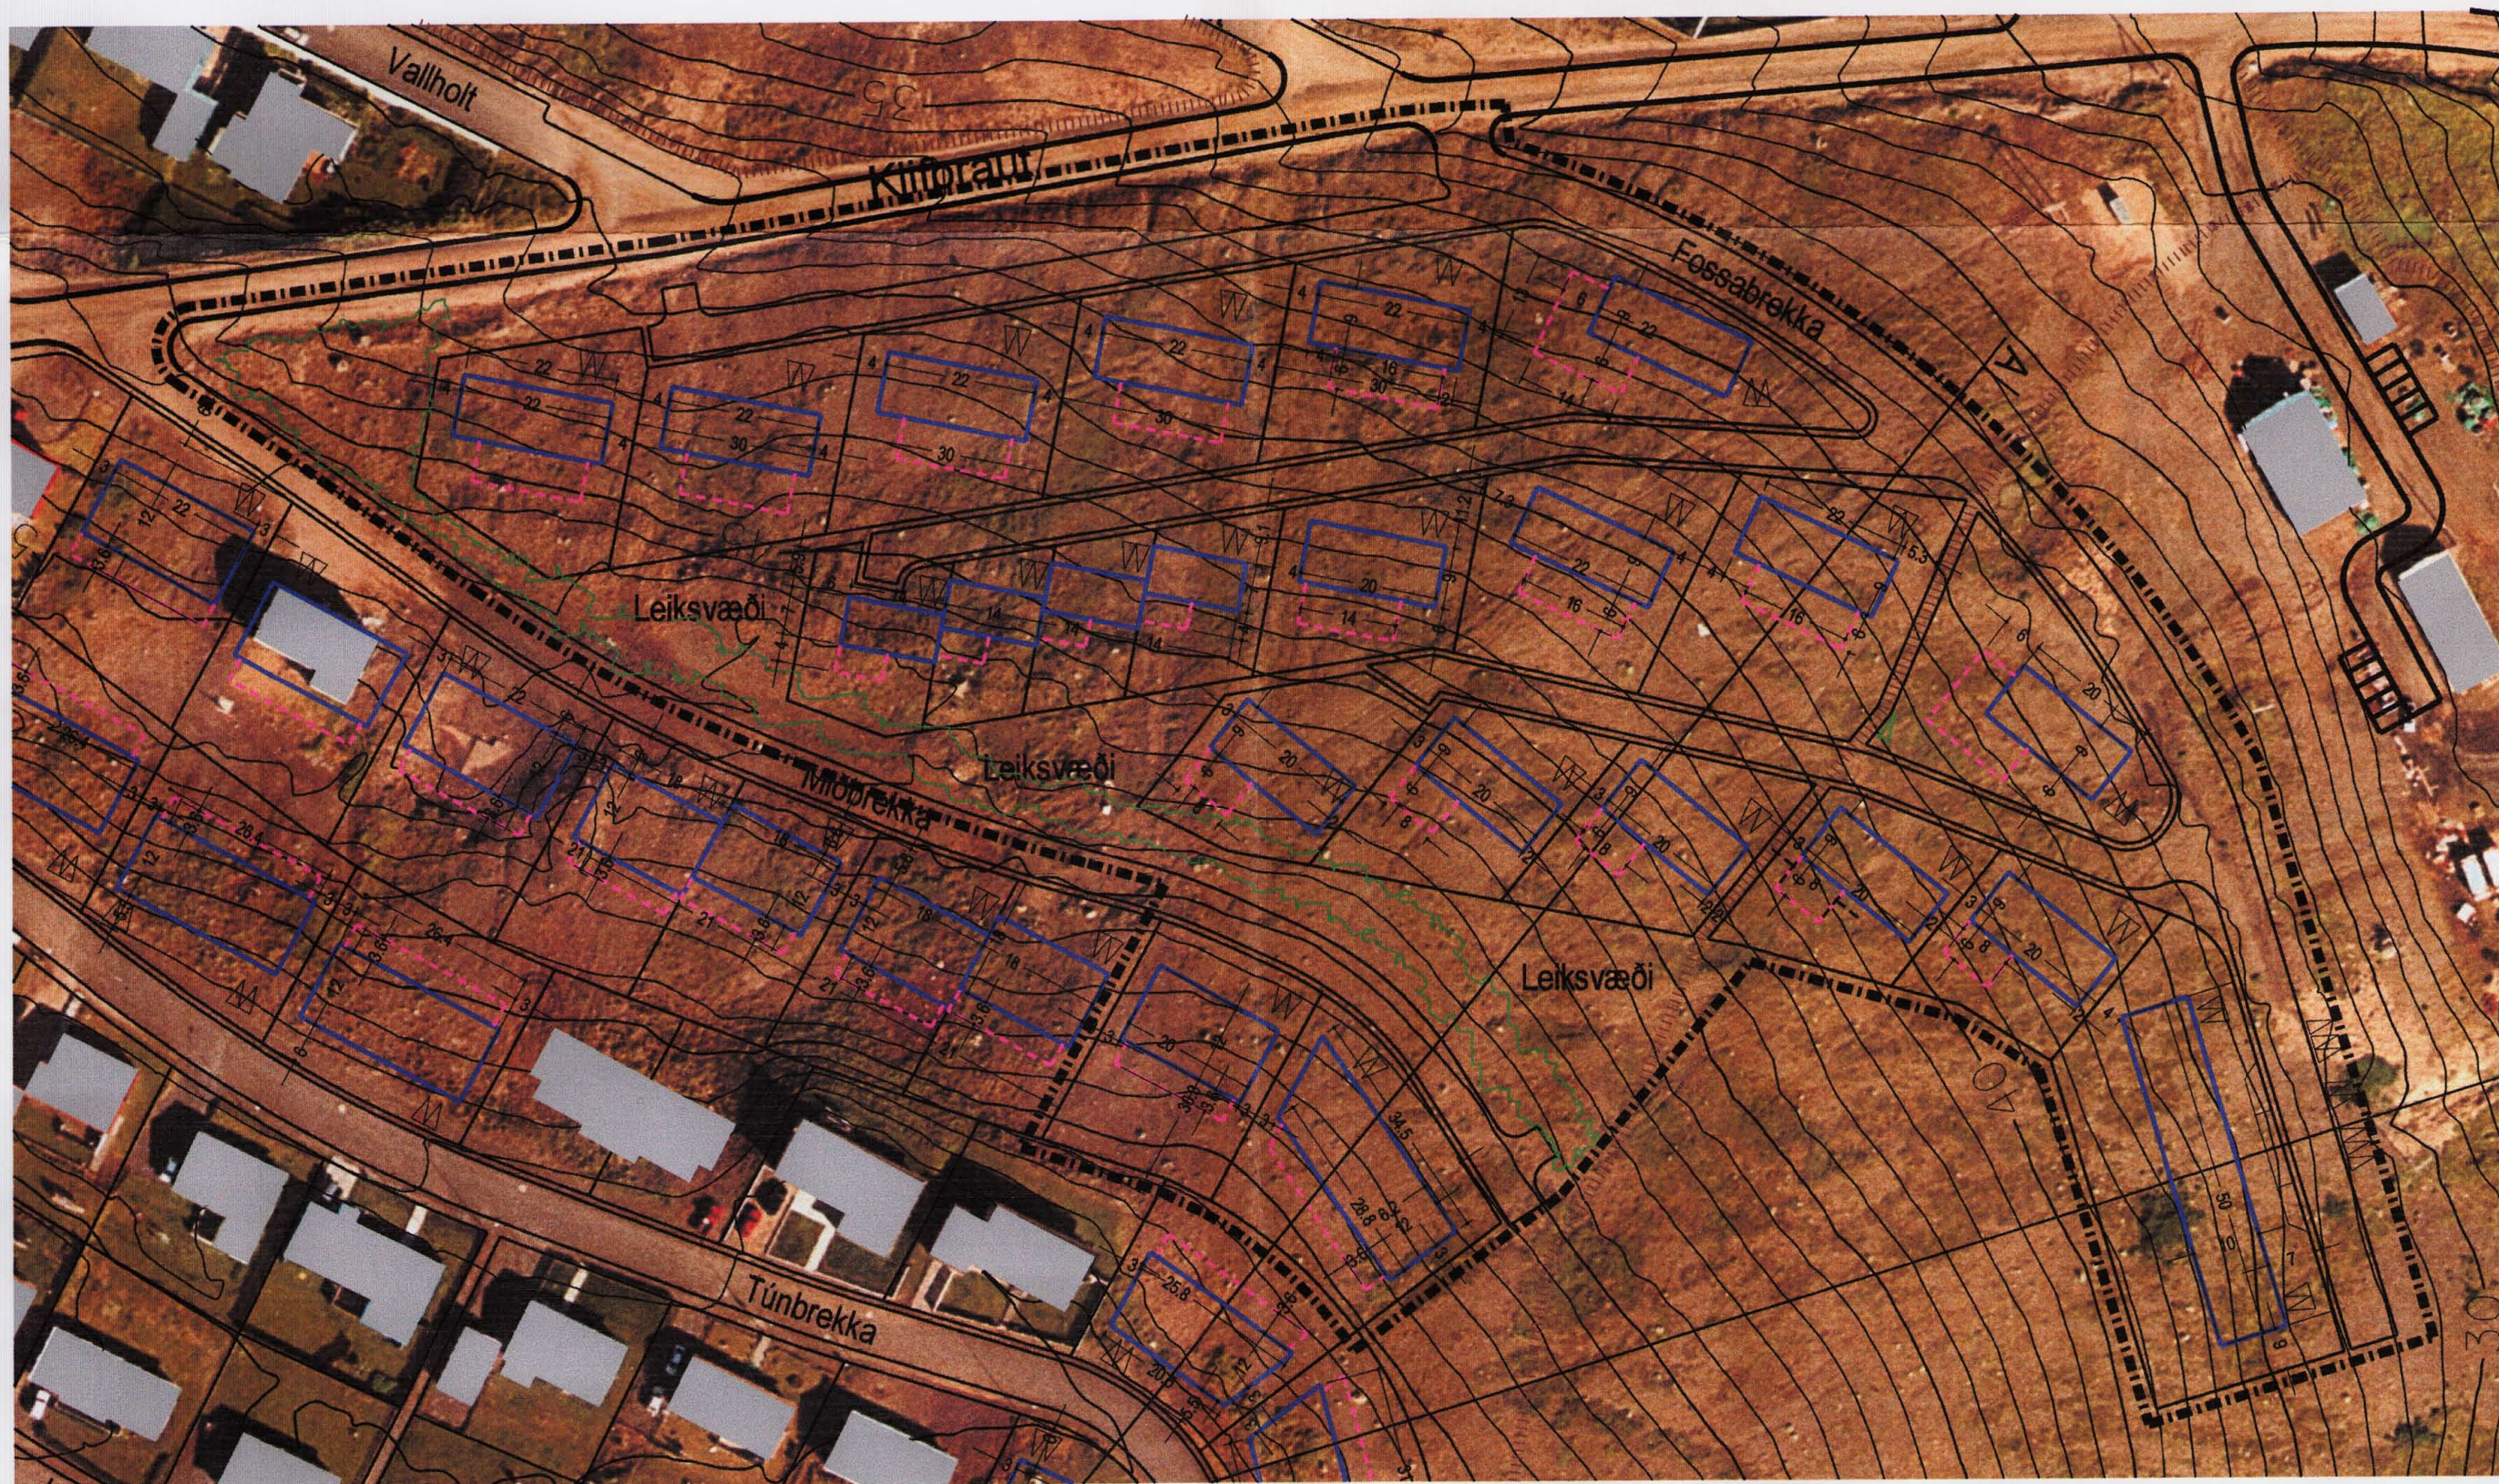

Innan deiliskipulagssvæðis Brekkunnar í Ólafsvík er gerð óveruleg breyting. Lóðarmörkum milli tveggja austustu lóða við Miðbrekku er breytt og lóðarmörkum og byggingarreitum í neðri hluta svæðisins er breytt þannig að einbýlishúsum fjólar en rað- og þarhúsum fækkar. Auk þess er nú gert það fyrir einu tveggja hálfa fjölbýlishúsi með allt að 10 búðum innst í Fossabrekku. Hæsti punktur þaks þess húss má vera allt að 6.5 m yfir aðalgólf í. hæðar. Með gildistöku þessa uppráttar fellur uppráttur nr. 1 (sem samþykktur var í bæjarstjórn Snæfellsbæjar hinn 08.06.2005) af því svæði sem hér er breytt úr gildi. Að öðru leyti gildir eldra skipulag og skilmálar.

 Mörk breytingasvæðis
 Safngata
 Húsagata
 Gönguleið

- - - - - Lóðarmörk
 ————— Byggingarreitur
 - - - - - Útbygging

Unnið á uppréttan loftmyndagrunn frá Ísgraf ehf og Loftmyndum ehf.

10m

Deiliskipulagsbreyting þessi sem auglýst hefur verið snmkvæmt 2. málsgrein 26.gr. skipulags- og byggingarlaga nr. 73/1997 var samþykkt í bæjarstjórn Snæfellsbæjar þann 23. 11 2006. Bæjarstjórn tekur að sér að bæta það tón er einstakir aðilar kunna að verða fyrir við breytinguna.

Brekkan í Ólafsvík, óveruleg breyting deiliskipulags 1:1000.

HÚS OG SKIPULAG, BOLHOLTÍ 8, 105 REYKJAVÍK, SÍMI 511 1099 og 894 7040, husogskipulag@simnet.is
Hildigunnur Haraldsdóttir F.A.Í. *Hildigunnur Haraldsdóttir* Dags.02.11.2006.