



# Tillaga að breytingu á deiliskipulagi Háaleitisbraut / v. Háaleitisbraut 19

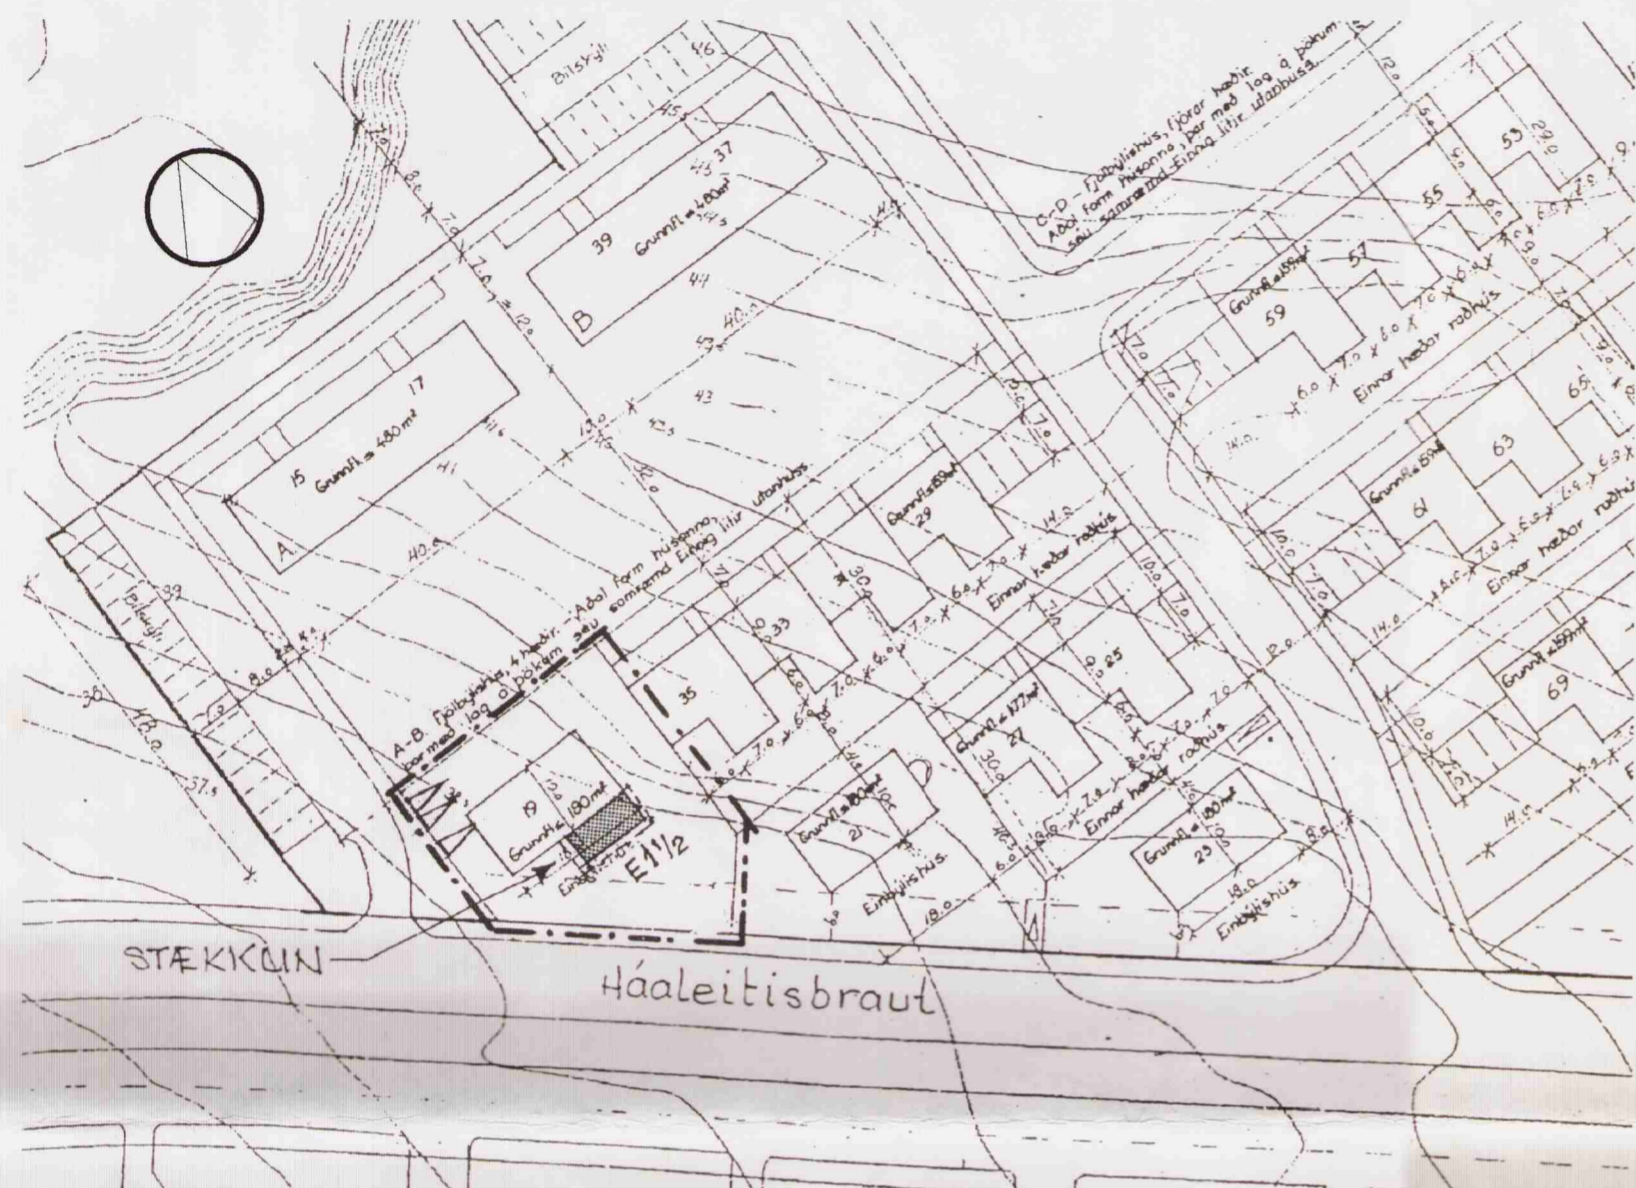

Gildandi deiliskipulag samþ. í borgarr. þann 29.08.2000  
1:1000

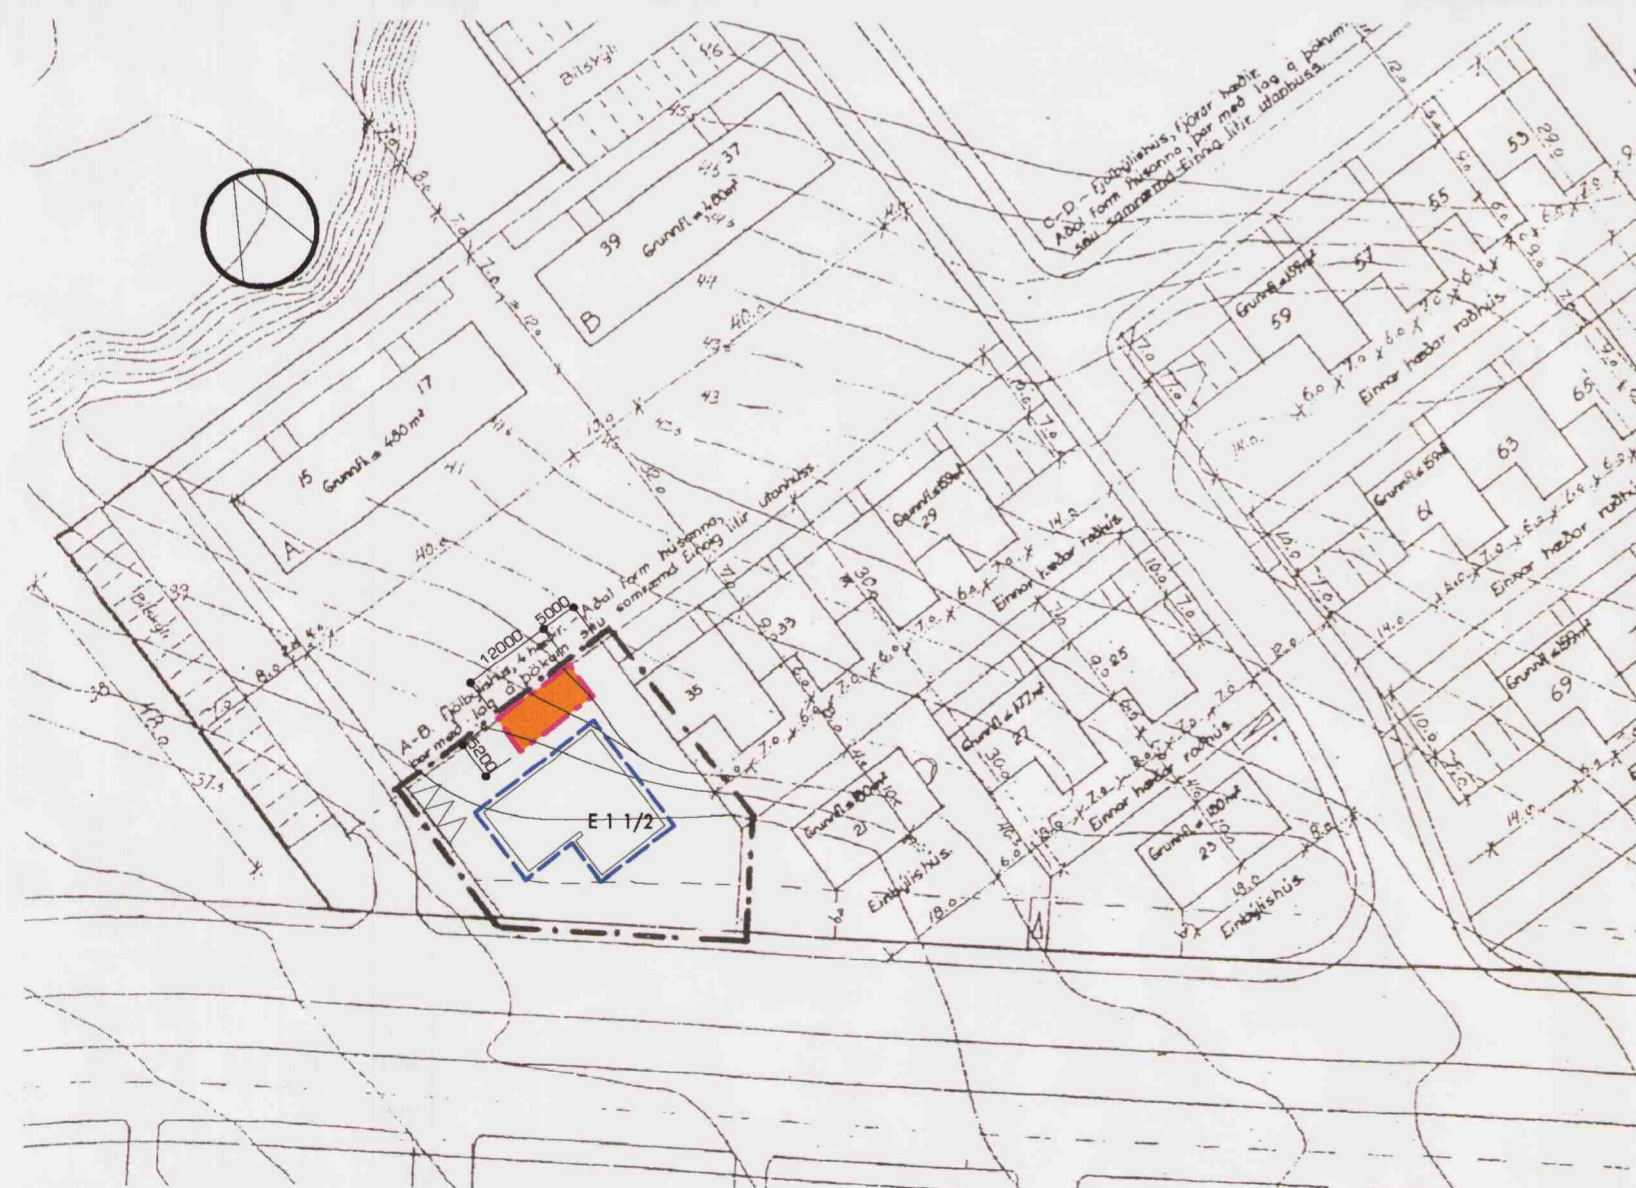

Tillaga að breytingu á deiliskipulagi  
1:1000

## Greinagerð

Lóðin Háaleitisbraut 19 liggur við botngötu austan Háaleitisbrautar. Hún er 1010 m<sup>2</sup>. Á lóðinni stendur einbýlishús, sem byggt er á pöllum, samtals 294.1 m<sup>2</sup>. Nýtingarhlutfall er 0.29.

### Breyting felst í að bætt verður við byggingarreit fyrir bílskúr á lóð.


Sótt er um leyfi fyrir bílgeymslu á norðvesturhorni lóðar. Innbyggðri bílgeymslu verður breytt í herbergi sem hluti af íbúðarhúsnæði. Hús með bílgeymslu verður allt að 380 m<sup>2</sup> og nýtingarhlutfall 0.38.

**Skilmálar fyrir íbúðarhús**, samþykktir í borgarráði 26.02 1963, með síðari breytingum 29. ágúst 2000:

1. - Á lóðinni er íbúðarhús á pöllum og bílskúr.
2. - Grunnflötur hússins er 208.8 m<sup>2</sup> en heildarflatarmál þess 294.1 m<sup>2</sup>. Heildarrúmmál er 877.3 m<sup>3</sup>.
3. - Ein íbúð er í húsinu.
4. - Halli á þakinu er 203/1000 eða 11.5 gráður.
5. - Þrjú bifreiðastæði eru vestan megin við húsið.


Við bættist:

6. - Heimild til að byggja allt að 62.4 m<sup>2</sup> bílgeymslu á lóðinni. Leyfilegt að stoðveggir, þakskyggni og þess háttar séu fyrir utan byggingarreit.

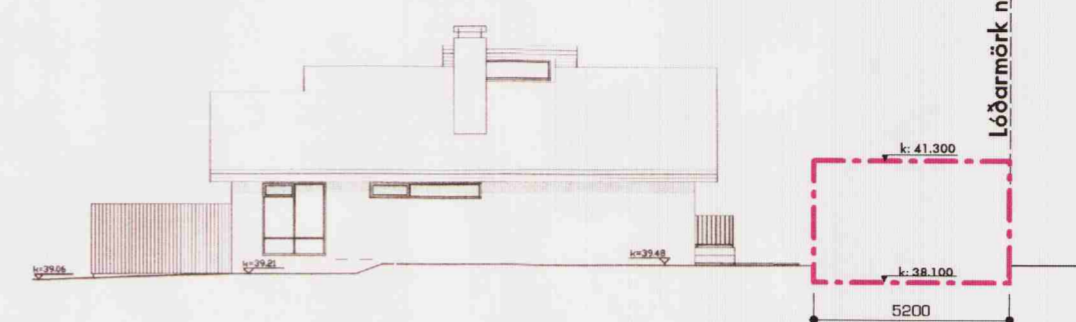


## Útlit suður

1:200

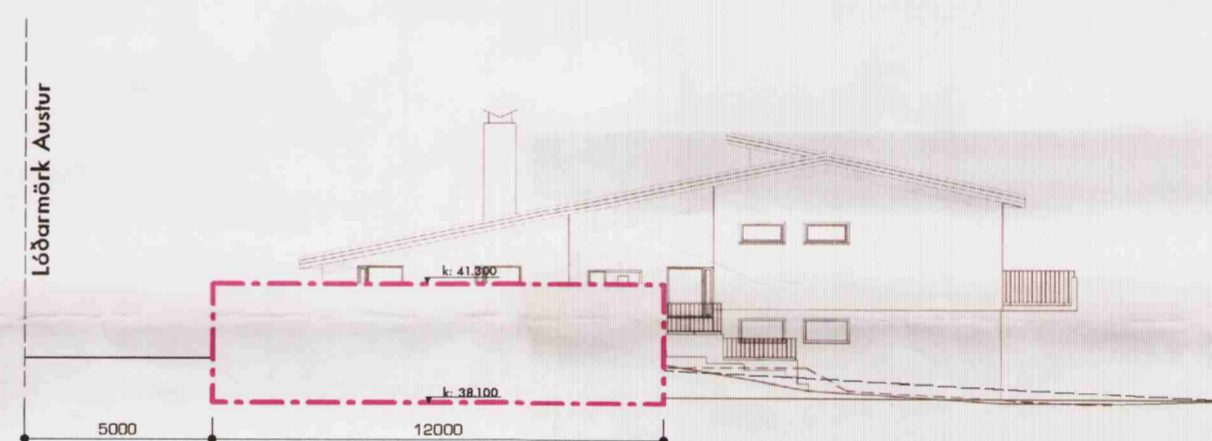


## Útlit norður

1:200

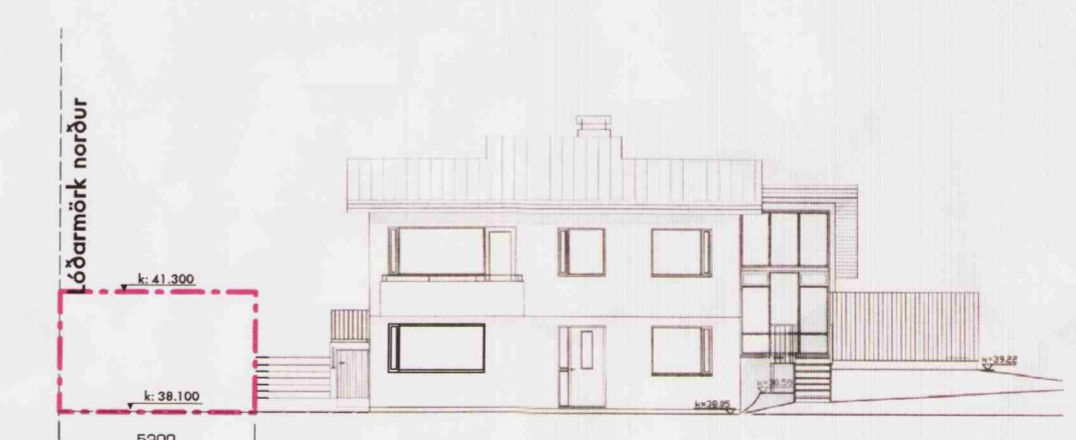

## Útlit vestur

1:200

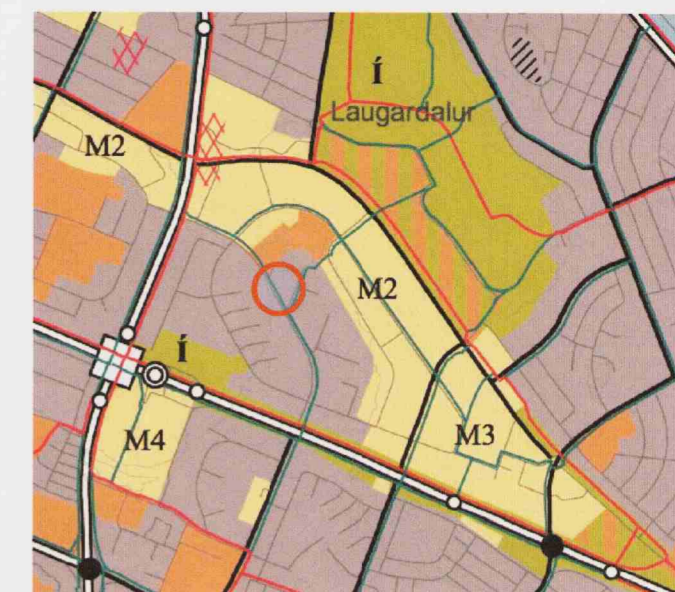

## Hluti Aðalskipulags Reykjavíkur 2001-2024

Staðsetning

### SKÝRINGAR:

- Mörk skipulags breytinga
- Lóðamörk
- Bifreiðastæði innan lóðar og fjöldi
- E - 1 1/2 Pallahús 1 1/2 hæð
- Byggingareitur húss
- Bílageymslureitur

Deiliskipulagsbreyting þessi sem fengið hefur meðferð í samræmi við ákvæði 2. mgr. 26. gr. skipulags- og byggingarlaga nr. 73/1997 var samþykkt á embætti skipulagsstjóra þann 8. janúar 2010.

Tillagan var grenndarkynnt frá 15. maí 2008 með athugasemdafresti til 12. júní 2008.

Auglýsing um gildistöku breytingarinnar var birt í B-deild Stjórnartíðinda þann 2008.

*Stefn Þrándóttir*

Borgarsjóður tekur að sér að bæta það tjón sem einstakir aðilar kunna að verða fyrir við breytingu þessa.

Kristín Brynja Gunnarsdóttir  
kt.: 0407645889  
arkitekt fal  
k@einrum.com

Steffan Iversen  
arkitekt fal maa  
s@einrum.com

einrúm arkitektar  
glöðheimum 20 | 104 reykjavík  
sími 553 8989 | fax 568 8989

einrúm

## Háaleitisbraut

við Háaleitisbraut 19

teikning 0708 - 001  
efni Deiliskipulagsuppráttur  
dags. 14.02.2008  
breytt 04.04.2008 24.08.2009  
mkv 1:200 / 1:1000