


NÚGILDANDI DEILISKIPULAG
var samþykkt 20.08.02

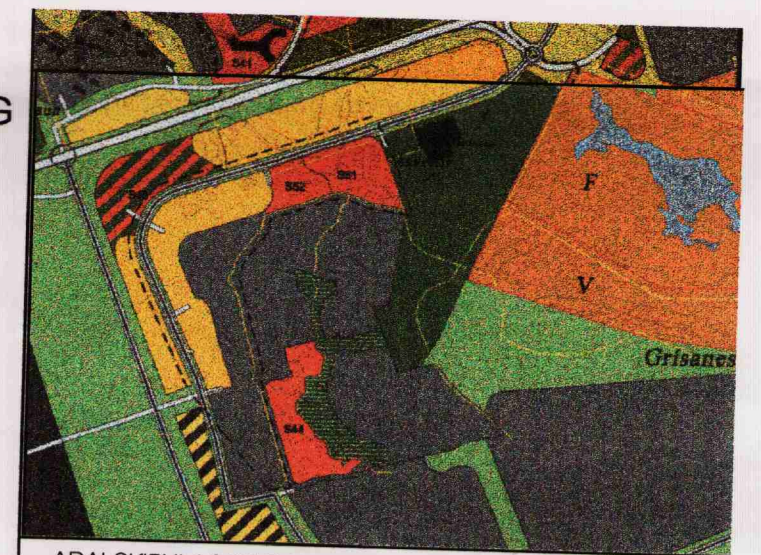

ADALSKIPULAG HAFNARFJARÐAR FYRIR SVÆÐIÐ

SKÝRINGAR

— Breytt skipulagsmörk
- - - Breytt lóðamörk

- Helgusarvæði þjóðvega
- Mörk skipulagssvæðis
- A-byggingarreitur
- B-50 % bundin byggingarlína
- C-75 % bundin byggingarlína
- D-100 % bundin byggingarlína
- Byggingarreitur tilgæmsins er að sami og húsi þ.e.s. öll löðin.
- Lóð
- Strættopplöð
- Endurvinnslugilmar
- Kvæð um gróburströngu
- Kvæð um gróurbelti
- Kvæð um eðrasta landnýtingu
- Önnert hraun
- undrigöng
- tyrirkagub undrigöng
- rafhlina í jörð
- 90km hlöð

1:2000


BREYTT DEILISKIPULAG

LÝSING Á BREYTINGUNNI:

- * Keilisásinn er lagður niður.
- * Lega Ásbrautar breytist.
- * Austasta hringtorgið færast til vegna spennistöðvar.
- * Lóðir og byggingarreitur breytast til samræmis við lið 1, 2 og 3.
- * Lóð spennistöðvar minnkar líflega.
- * Lega stígs vestast á svæðinu breytist.
- * Mörk skipulagssvæðisins breytast.

sjá jafnframt meðfylgjandi skipulagsskilmála útgáfa 0.3 dags 19.05.2004

Upphaflegt deiliskipulag sem samp. var 20.08.02 var unnið af STUDIO GRANDA

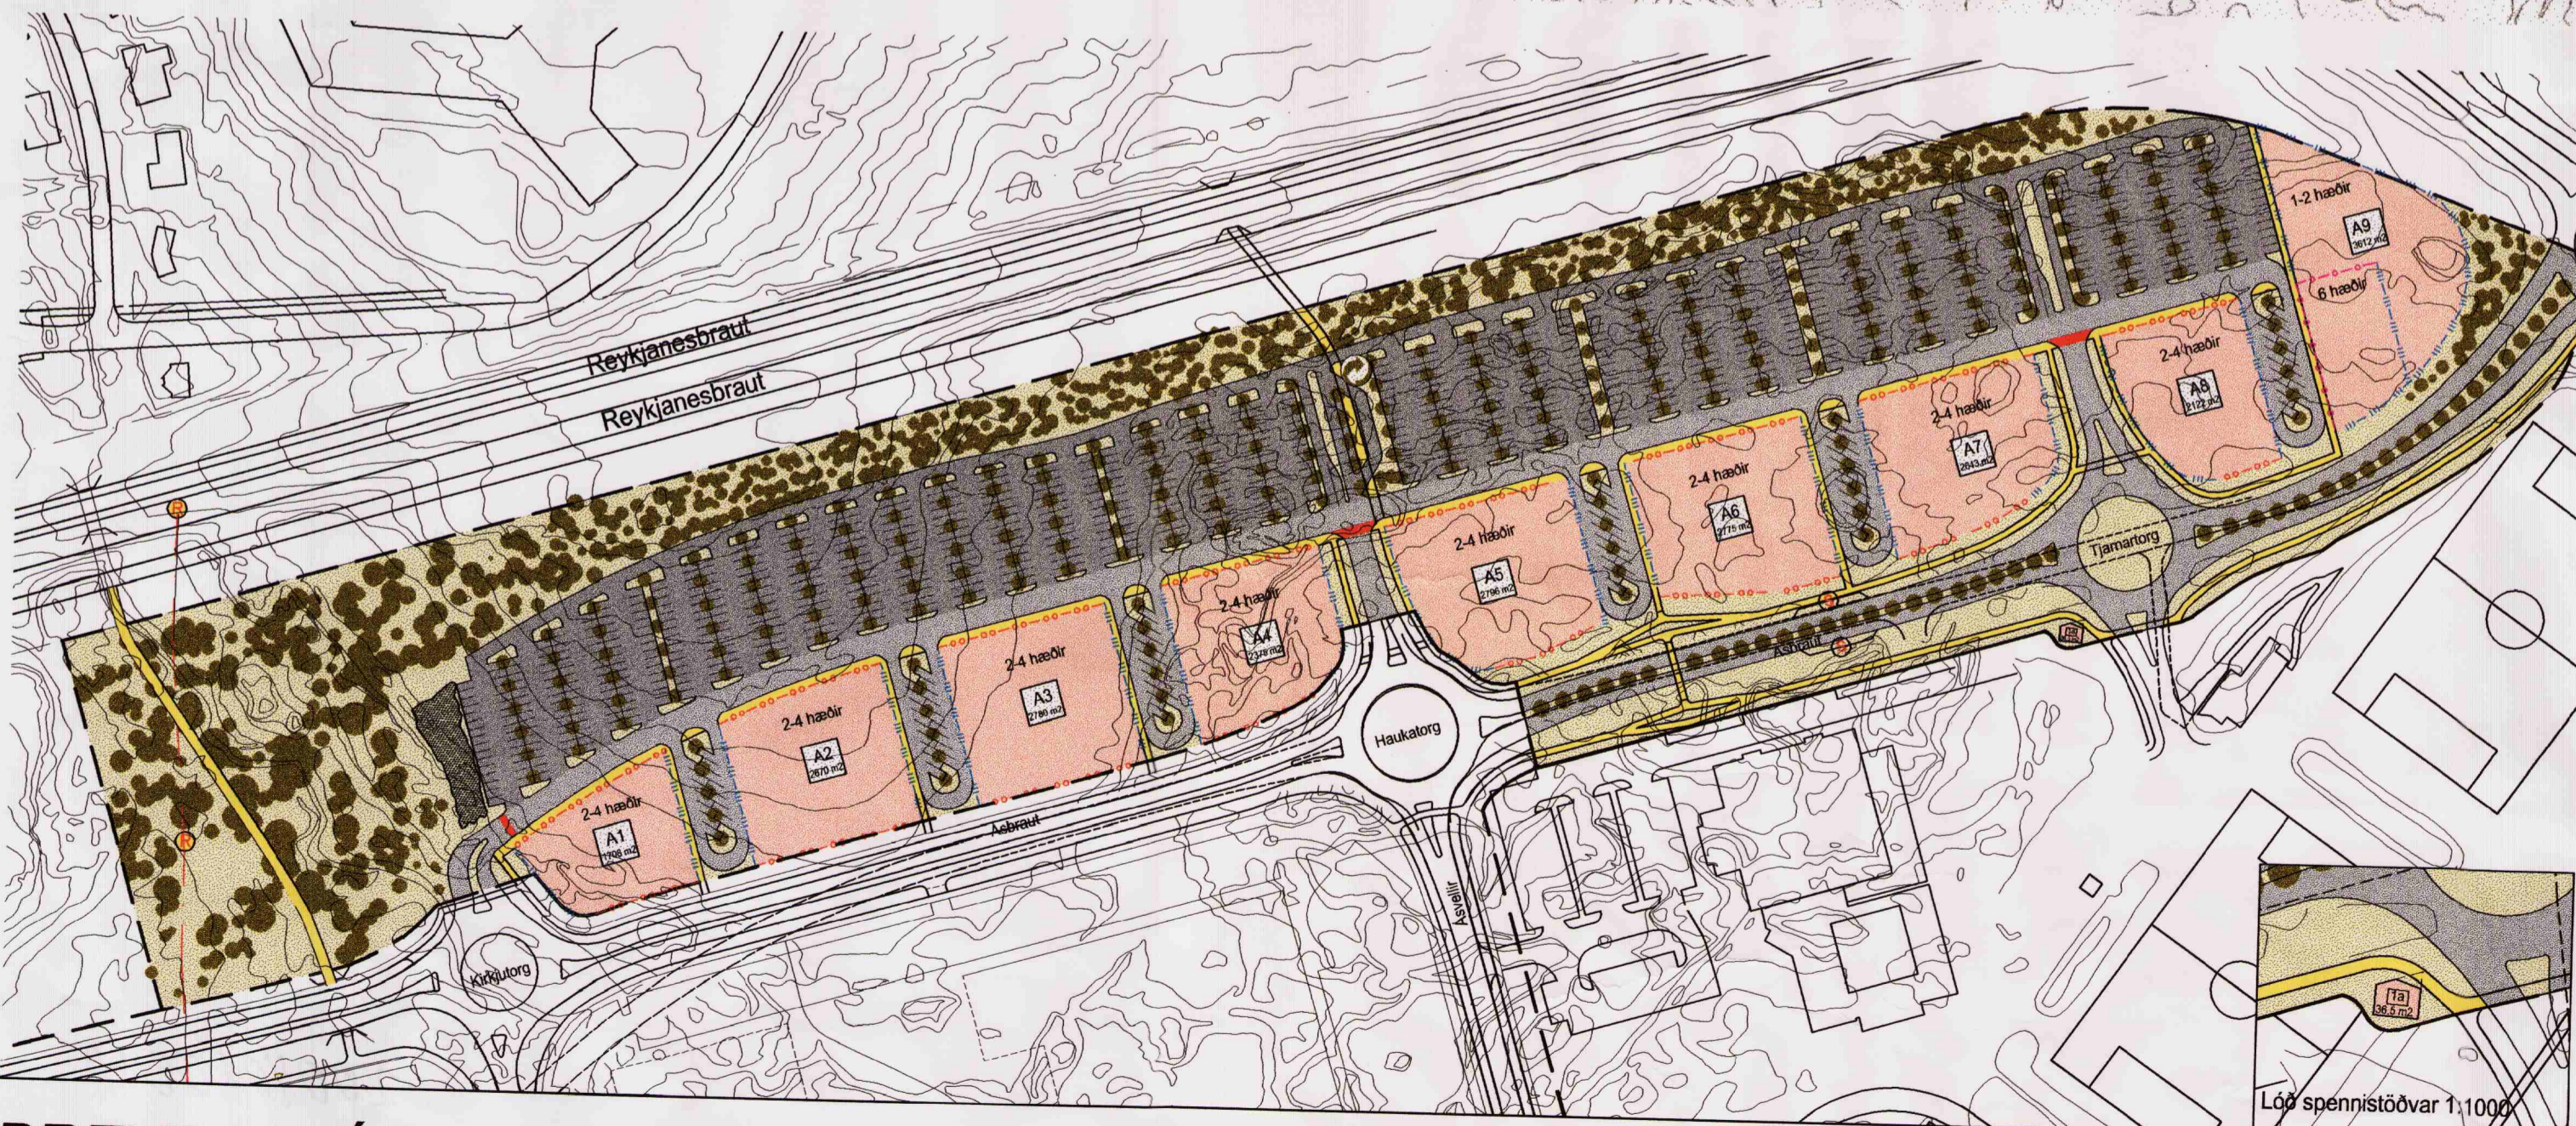

Lóð spennistöðvar 1:1000

1:2000

DEILISKIPULAG ÞETTA VAR SAMÞYKKT Í SKIPULAGS- OG BYGGINGARRÁÐI HAFNARFJARÐAR

PANN: 25. MAI 2004
Bjarni P.
FH SKIPULAGS- OG BYGGINGARRÁÐS HAFNARFJARÐAR

DEILISKIPULAGS BREYTING ÞESSI, SEM FENGID HEFUR MEÐFERÐ SAMKVÆMT 1. MGR. 26. GR. SKIPULAGS- OG BYGGINGARLAGA NR. 73/1997 VAR SAMÞYKKT Í BÆJARSTJÓRN HAFNARFJARÐAR

PANN: 1. JUNÍ 2004
[Signature]
BÆJARSTJÓRNIN Í HAFNARFIRÐI

SKIPULAGSSTOFNUN HEFUR FENGID ÞESSI GÖGN TIL YFIRFERÐAR Í SAMREMI VÐ LÖG NR. 73/1997



SKIPULAGS- OG BYGGINGAREFTIRLITSDEILD
HAFNARFJARÐAR, 19.05.2004

BREYTING Á DEILISKIPULAGI VELLIR MIÐSVÆÐI, SKIPULAGSREIT 9.1