



FYRIR

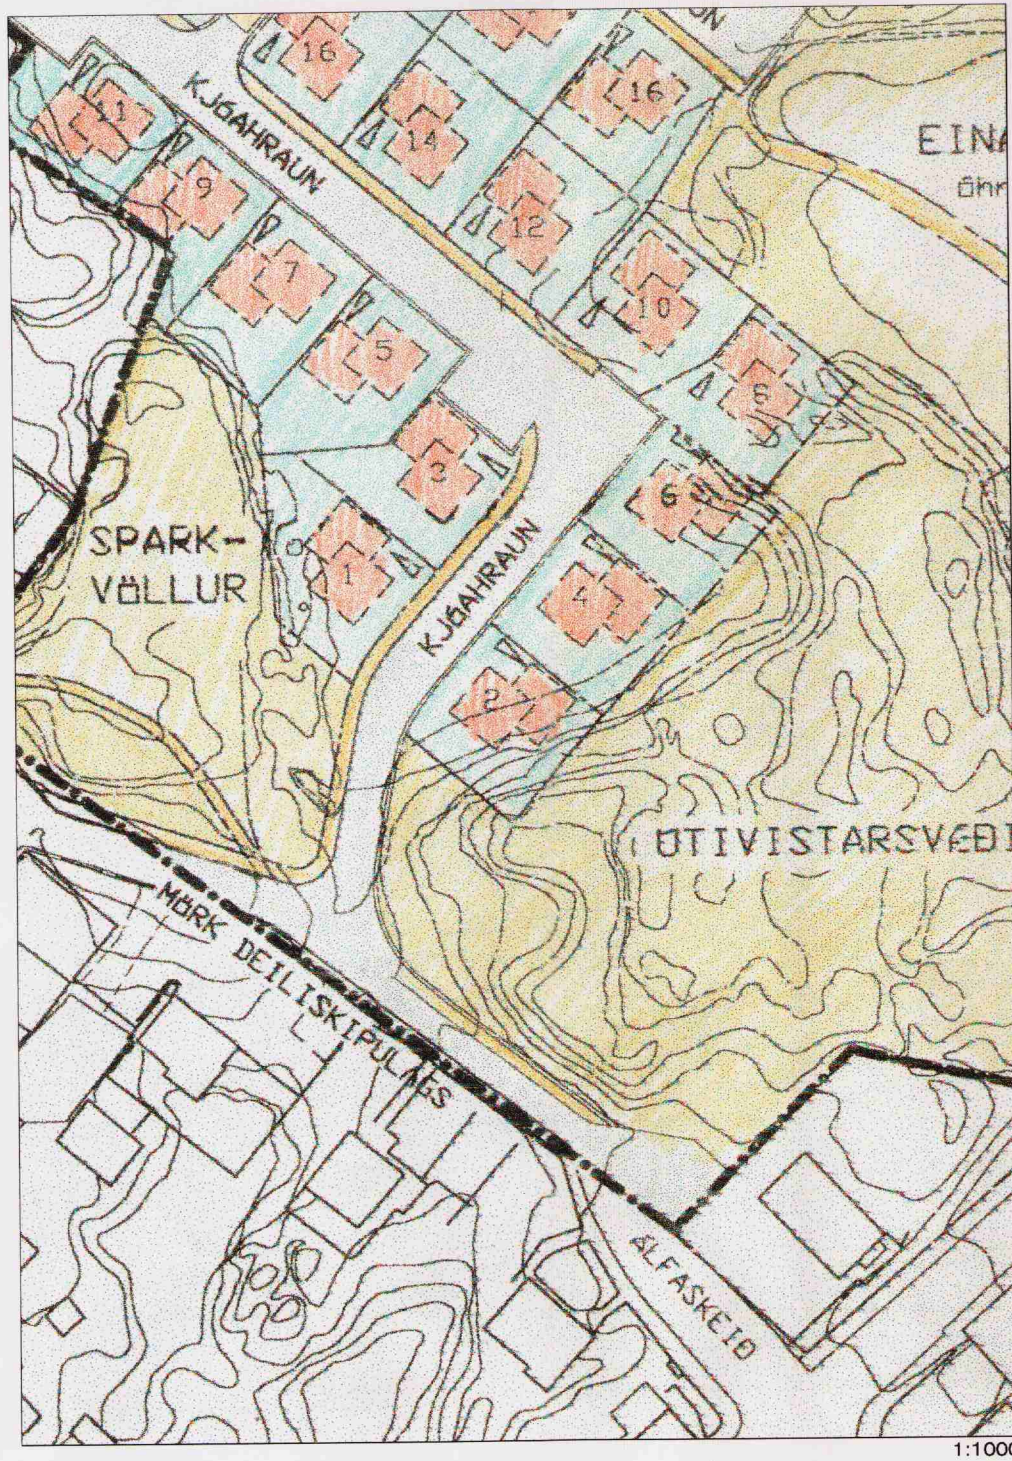

EINARSREITUR Í HAFNARFIRÐI  
DEILISKIPULAG

Samþykkt í bæjarstjórn Hafnarfjarðar 28.05.1996 m.s.br.  
Samþykkt af skipulagsstjóra ríkisins 13.01.1997

EFTIR

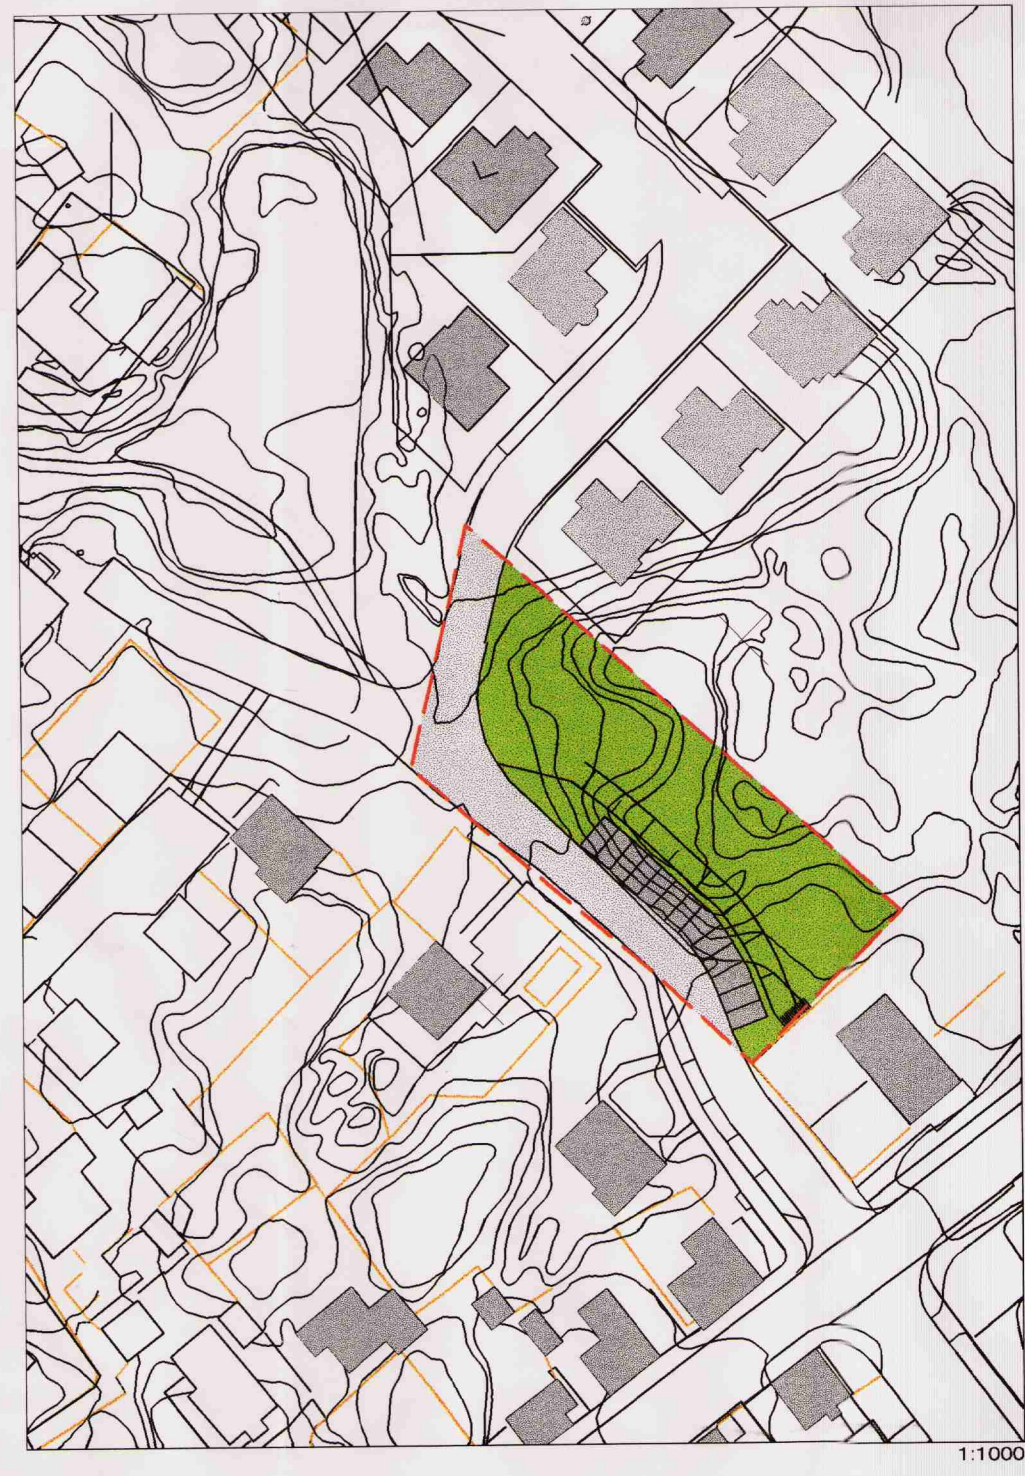

BREYTING

Breytingin felur í sér að útivistarsvæði er minnkað til að hægt sé að koma fyrir bílastæðum fyrir leikskólann Álfaberg.

Landslagshönnun skal taka mið af umhverfinu og skal leitast við að halda í heilar hraunmyndanir allt efni sem nota skal við frágang skal vera hraunefni.

Bæjarstjórn Hafnarfjarðar lýsir því yfir að bætt verði sannanlegt tjón er einstaka aðilar verða fyrir við breytinguna.

BREYTING Á SAMÞYKKTU DEILISKIPULAGI  
fyrir "EINARSREITUR Í HAFNARFIRÐI DEILISKIPULAG"



-  útivistarsvæði
-  ný bílastæði

--- skipulagsmörk / afmörkun svæðisins sem breytingin nær til

DEILISKIPULAG ÞETTA VAR SAMÞYKKT Í SKIPULAGS- OG BYGGINGARRÁÐI HAFNARFJARÐAR

PANN: 16.03.2004  
*Anna Margrét Tómasdóttir*  
FH. SKIPULAGS- OG BYGGINGARRÁÐS

DEILISKIPULAG ÞETTA, SEM FENGIÐ HEFUR MEDFERÐ SKV. 2. MGR. 26. GR. SKIPULAGS- OG BYGGINGARLAGA NR. 73/1997 VAR SAMÞYKKT Í BÆJARSTJÓRN HAFNARFJARÐAR

PANN: 23.03.2004  
*Anna Margrét Tómasdóttir*  
BÆJARSTJÓRINN Í HAFNARFIRÐI

SKIPULAGSSTOFNUN HEFUR FENGIÐ ÞESSI GÖGN TIL YFIRFERÐAR Í SAMRÆMI VID LÖG NR. 73/1997



SKIPULAGS- BYGGINGAREFTIRLITSDEILD  
HAFNARFJARÐAR  
10.03.2004  
ANNA MARGRÉT TÓMASDÓTTIR ARK.