



# REYKJAVÍKURBORG - NORÐLINGAHOLT - HÓLAVAÐ 45-61

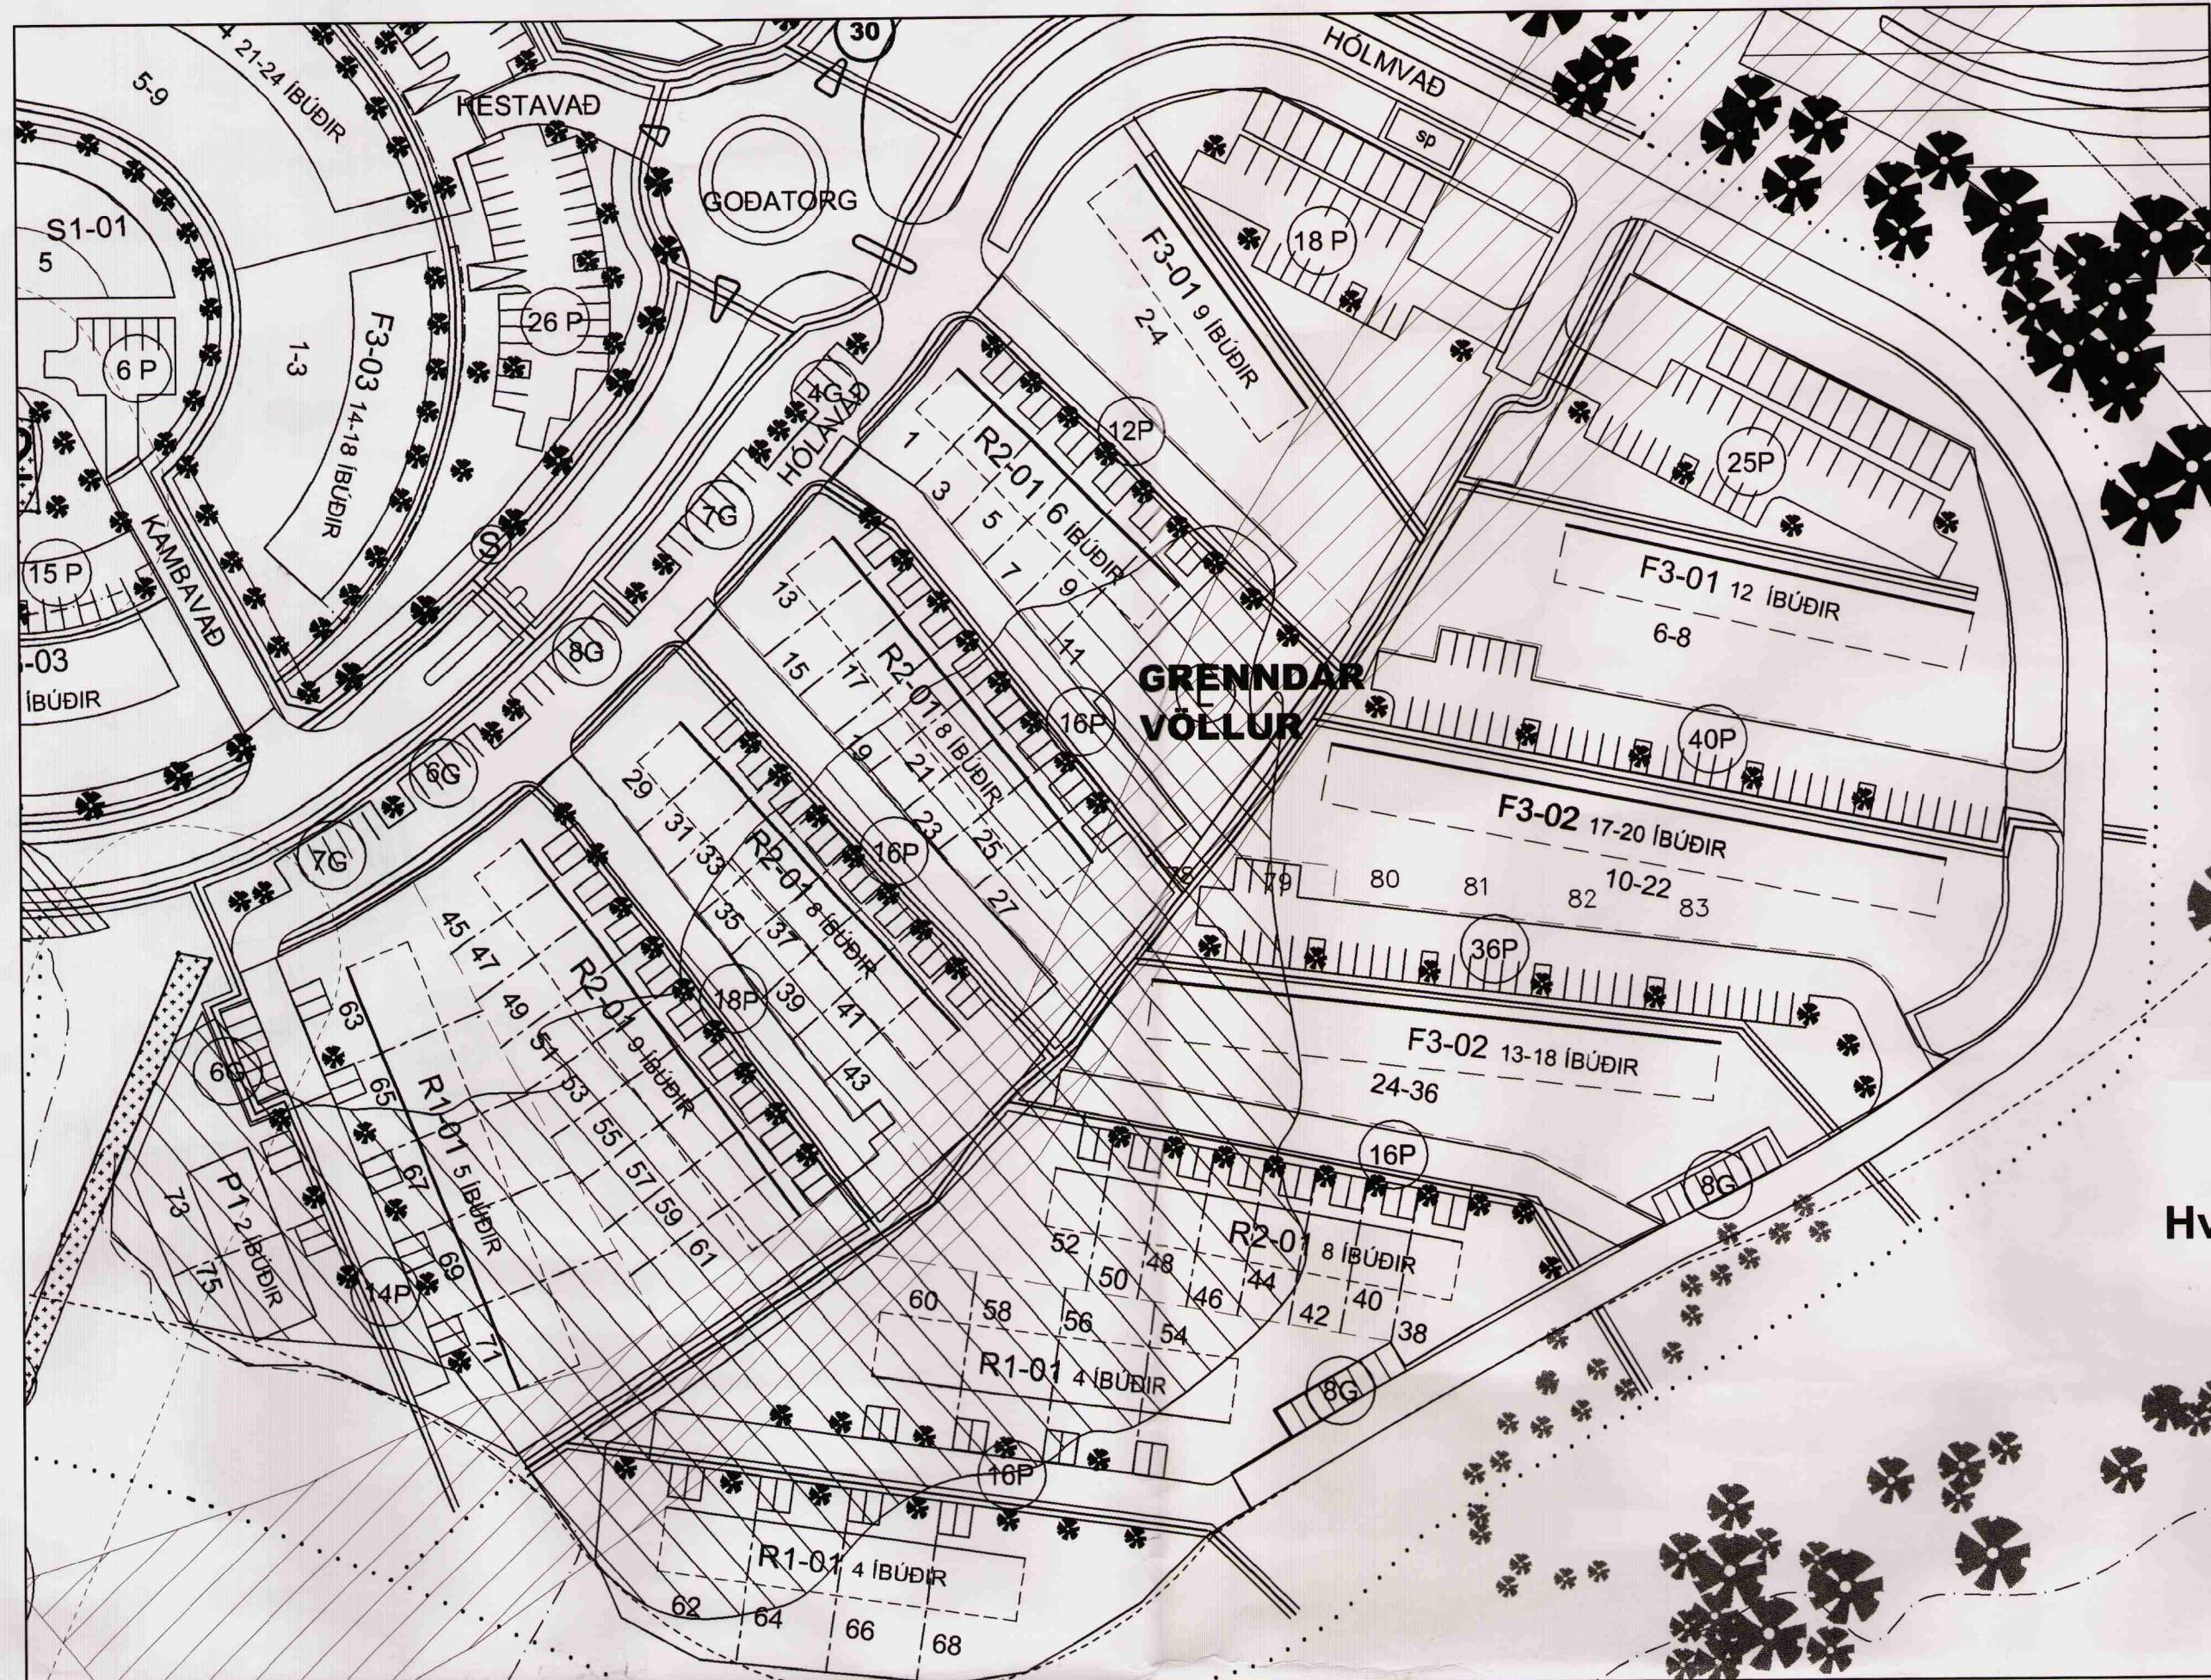

DEILISKIPULAG SAMPYKKT Í BORGARRÁDI 6.JANÚAR 2004.

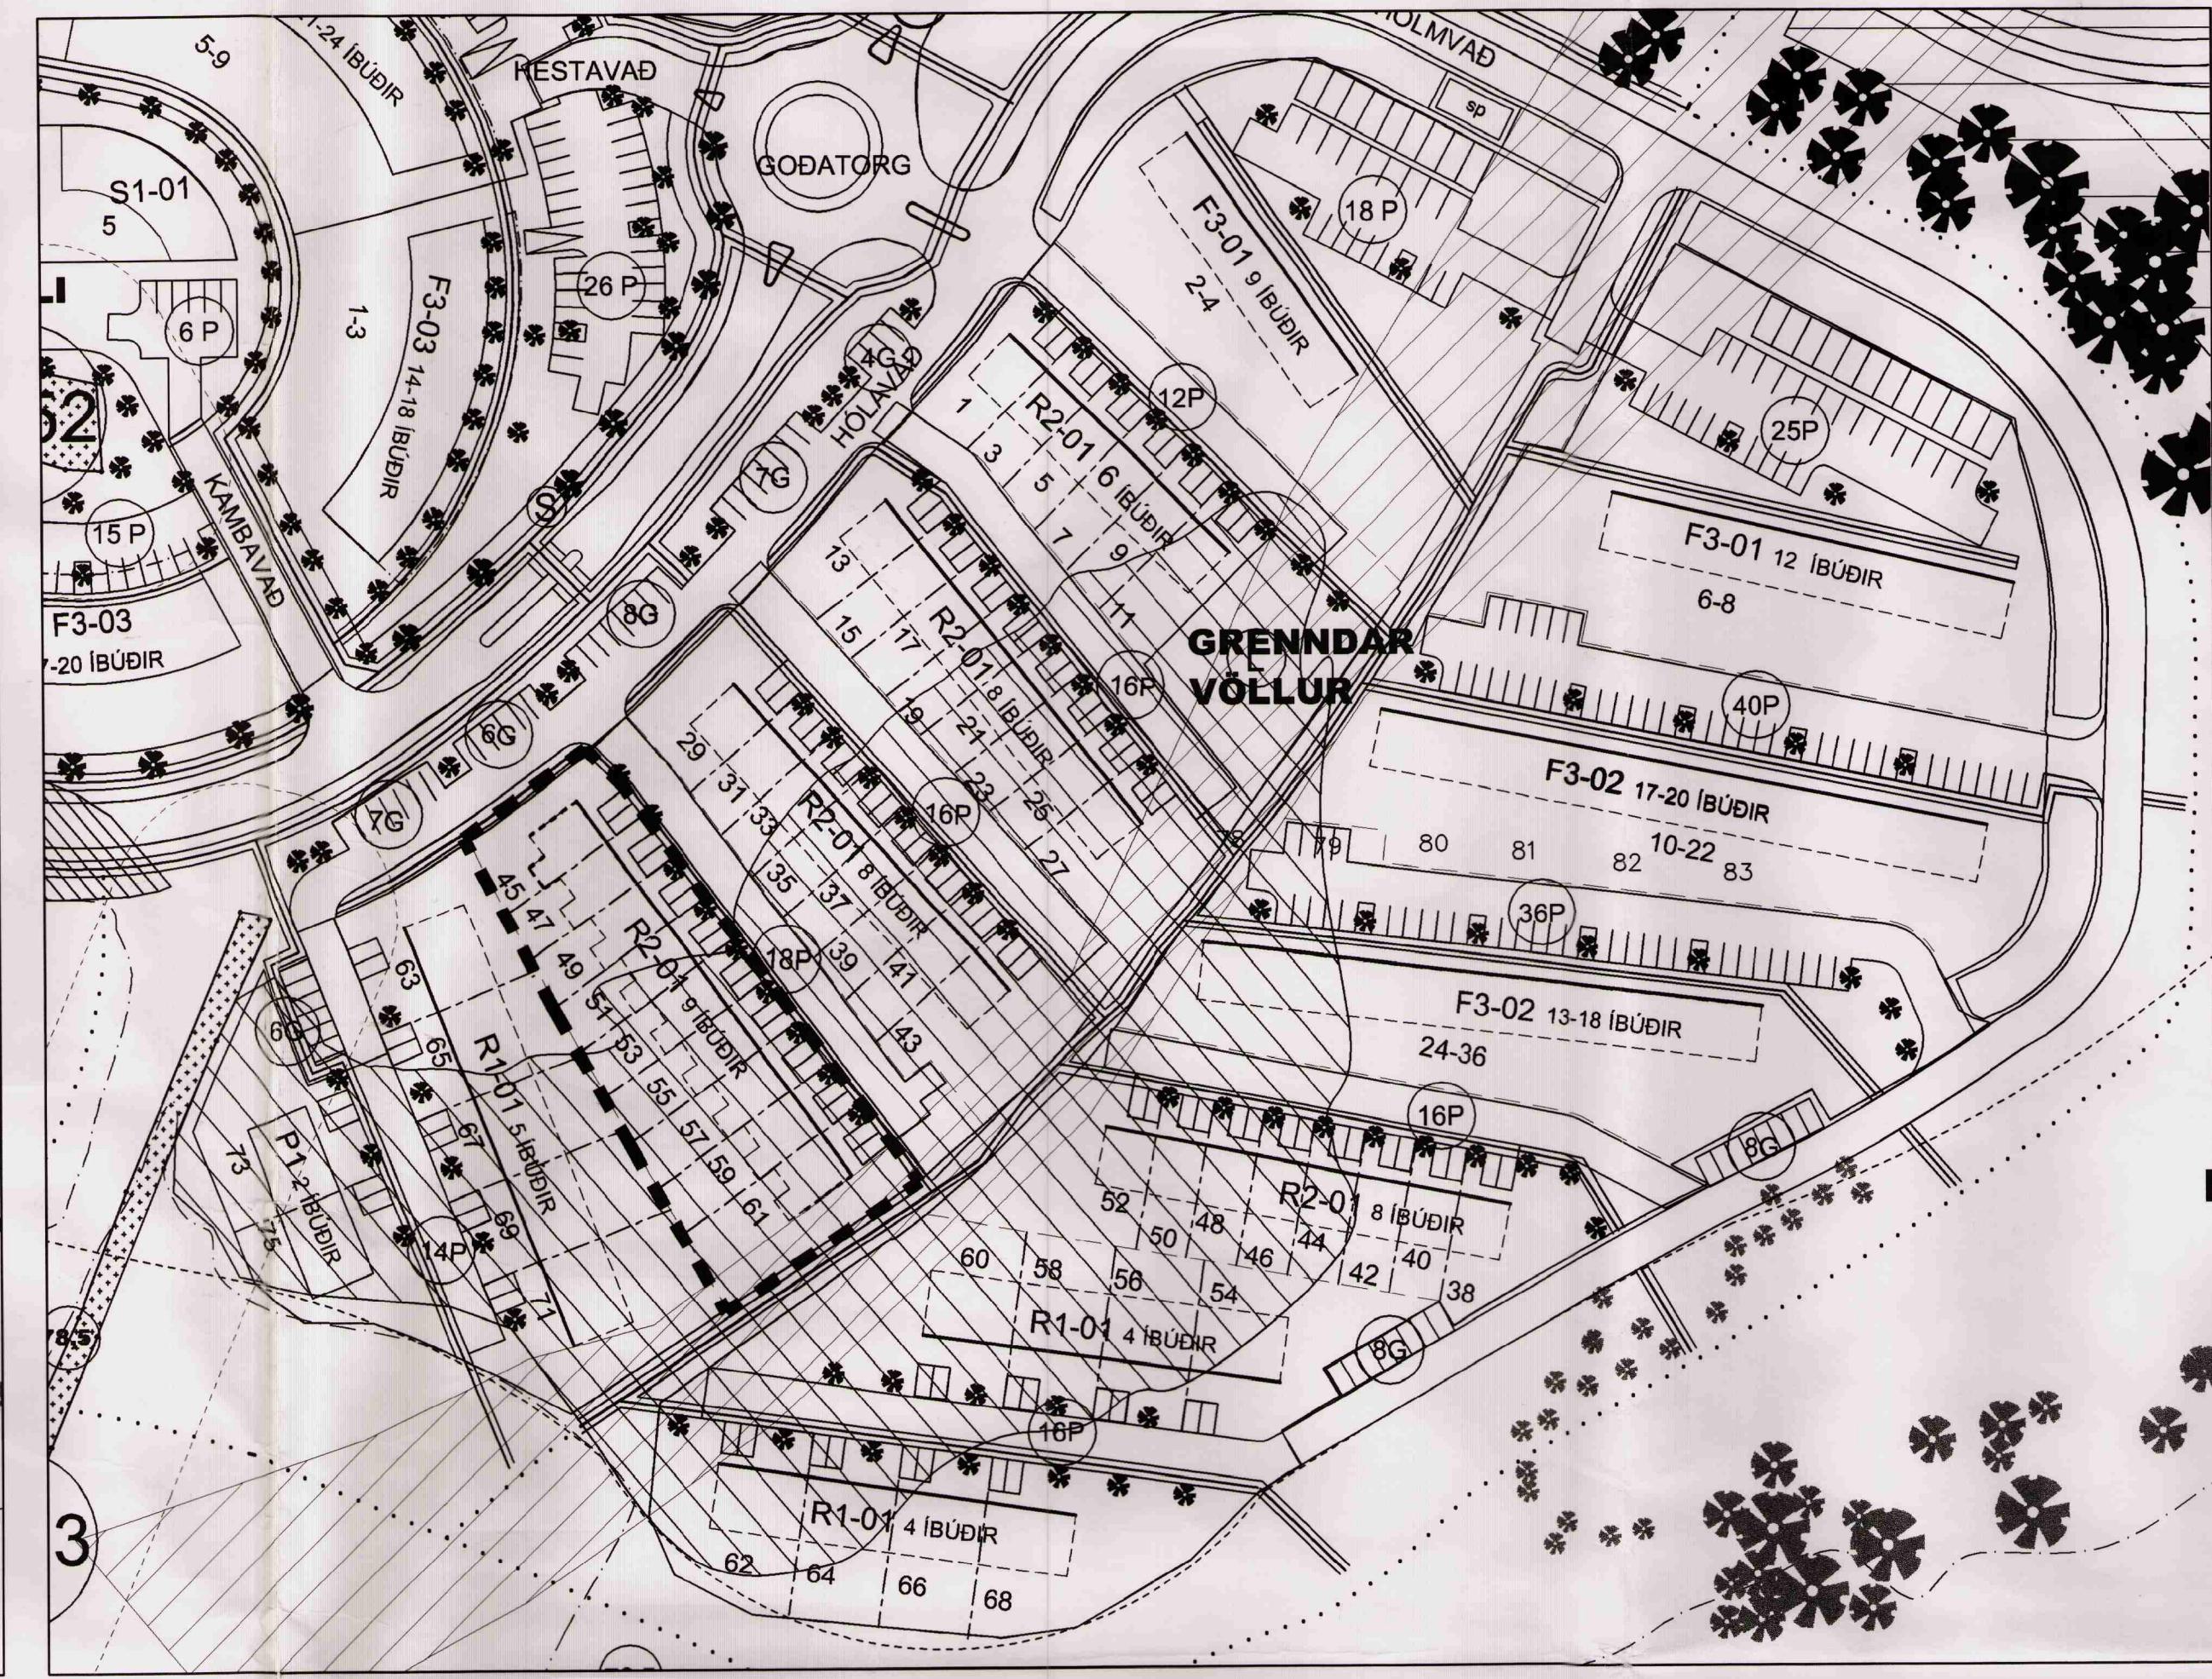

TILLAGA AÐ BREYTTU DEILISKIPULAGI

1:1000

## GREINAGERD:

Í gildi er deiliskipulag Norðlingaholts, samb. í borgarráði 06.01.04 ásamt greinargerð og skilmálum. Húsagerð skv. skipulagsskilmálum er á löðinn Hólavað 45-61, R2-01, ráðhús í hvíltinni.

Lýsing svæðis, samandregið úr skilmálakafla nr. 10.1.1.:

Lágreist byggd í góðum tengslum við útvistarsvæði. Þessi byggd er hluti af byggðinni í hvíltinni sem er austasta svæði byggðarinnar. Byggðin lækkar til suðurs og er staðsetning ráðhusanna þannig ákjósanleg.

Í kafla um bilageymslur og bílastæði stendur að heimil, sé að byggja innbyggða bílageymslu og má hún gange 2,0 m út fyrir bundna byggingarálinu götumegin í 4,0 m breidd.

### Tillaga að breytru deiliskipulagi:

Heimild til að byggja útbyggingar til s-vesturs allt að 3,0 m út fyrir byggingarreit í allt að 4,0 m breidd. Hæð útbyggingar má vera allt að 6,5 m.

### Rök:

Rökini fyrir umsókn þessari eru eftirfarandi:

1) Lóðin leyfir sökum stærðar, auðveldlega aukið byggingarmagn til s-vesturs. Langt er að aðliggjandi lóðarmörkum.


2) Með útbyggingum til s-vestus skapast ákjósanlegt skjól á svölum.

3) Ekki er hægt með góðu móti að koma fyrir 3 svefnherbergjum í reitinn, án útbyggingar. Telst það ekki ásættanlegt í 2ja hæða ráðhusi á glæsilegum byggingarstað.


Gildandi skilmálar, húsagerð R2-01: Viðmiðunarstærð íbúða er 120 m<sup>2</sup> pr. íbúð.

Breyttir skilmálar, húsagerð R2-01: Viðmiðunarstærð íbúða er 145 m<sup>2</sup> pr. íbúð.

Að öðru leyti gilda áfram greinargerð og skilmálar samb. í borgarráði 06.01.2004.

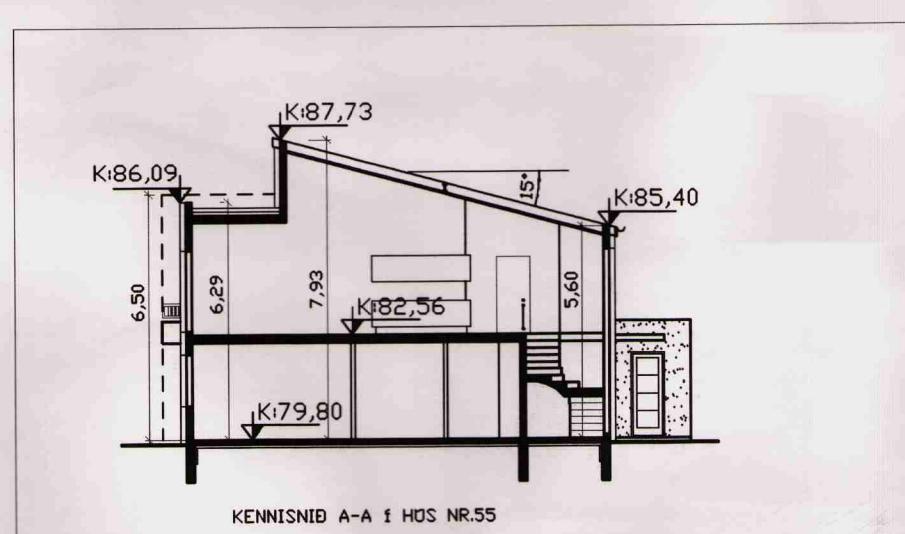


SNEIDING-SKILMÁLATEIKNING 1:200

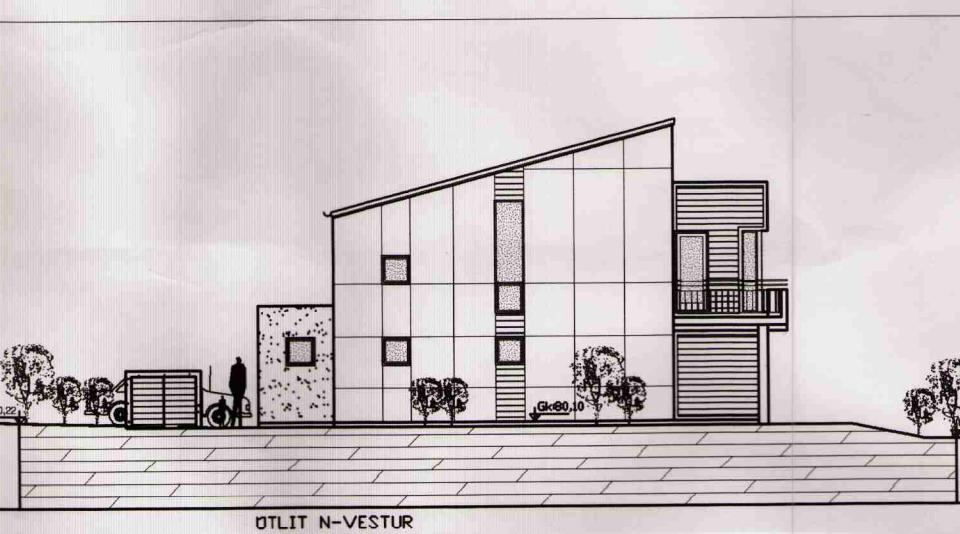

SKÝRINGARMYND 1:200




SKÝRINGARMYND 1:200

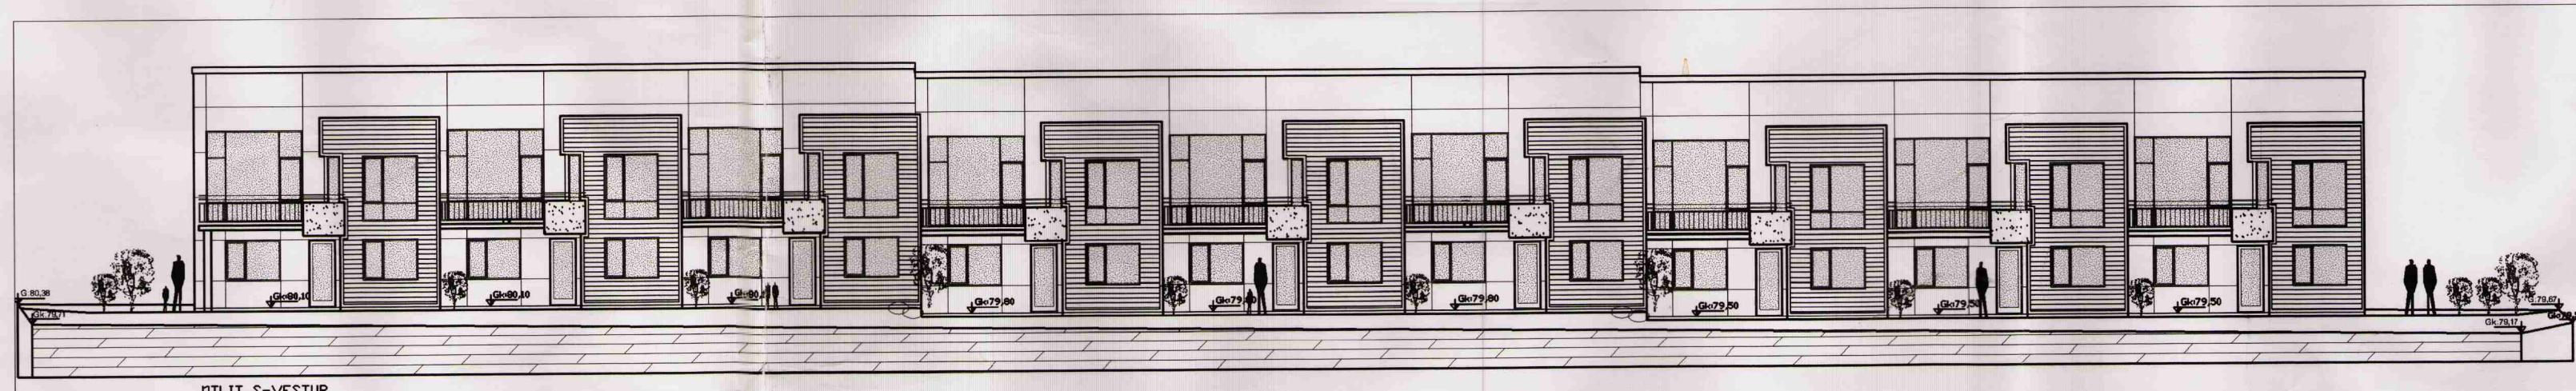

SKÝRINGARMYND 1:200



SKÝRINGARMYND 1:200

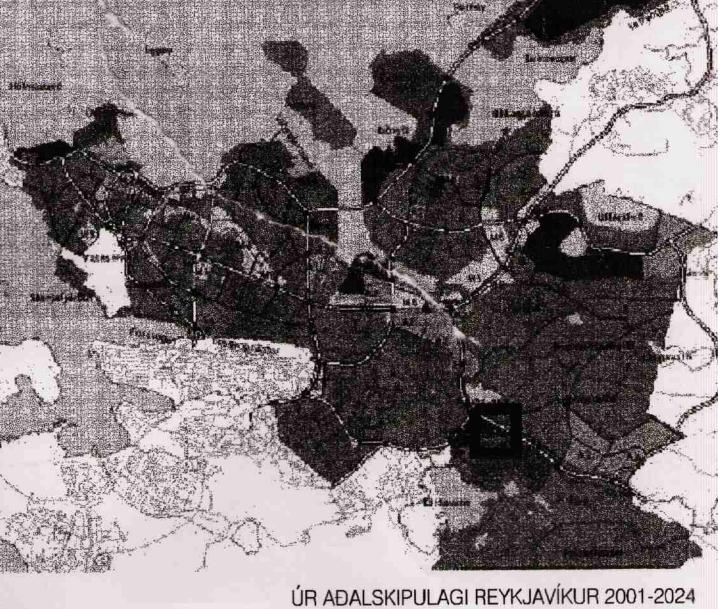

ÚR ADALSKIPULAGI REYKJAVÍKUR 2001-2024

### SKÝRINGAR:

- STADSETNING BREYTINGAR
- AFMÓRKUN DEILISKIPULAGSREITS
- BINDANDI BYGGINGLÍNA
- BYGGINGARREITUR
- LÓÐARMÓRK
- SPRUNGUSVÆDI
- UPPFYLLING

Deiliskipulagsbreiting þessi sem fengið hefur meðferð í samræmi við ákvæði 2. mgr. 26. gr. skipulags- og byggingalaga nr. 73-1997 var samþykkt í skipulagssáði bann 9. mats 2005.

Tillagan var grendarkynnt frá 26.jan. 2005 með athugasemdafresti til 23. febr. 2005.

Auglýsing um gildistöku breytingarinnar var birt í B-delid Stjórnartíðinda þann 2005.

*Hélga Þorgríðólfss*  
Borgarsjóður tekur að sé að bæta pað tjón sem einstakir aðilar kunna að verða fyrir við breytingu þessa.

HÓLAVAÐ 45-61 / BREYTING Á DEILISKIPULAGI

VEKTOR ehf

001

HANNAD: Jón H Hölöversson  
NÝBLAVEGUR 6, 200 KÓPAVOGI  
TEKNAÐ: JH  
KVARDI: 1:1000 - 1:200  
DAGS: 17.01.05  
BREYTT:

*[Signature]*