


Fyrir

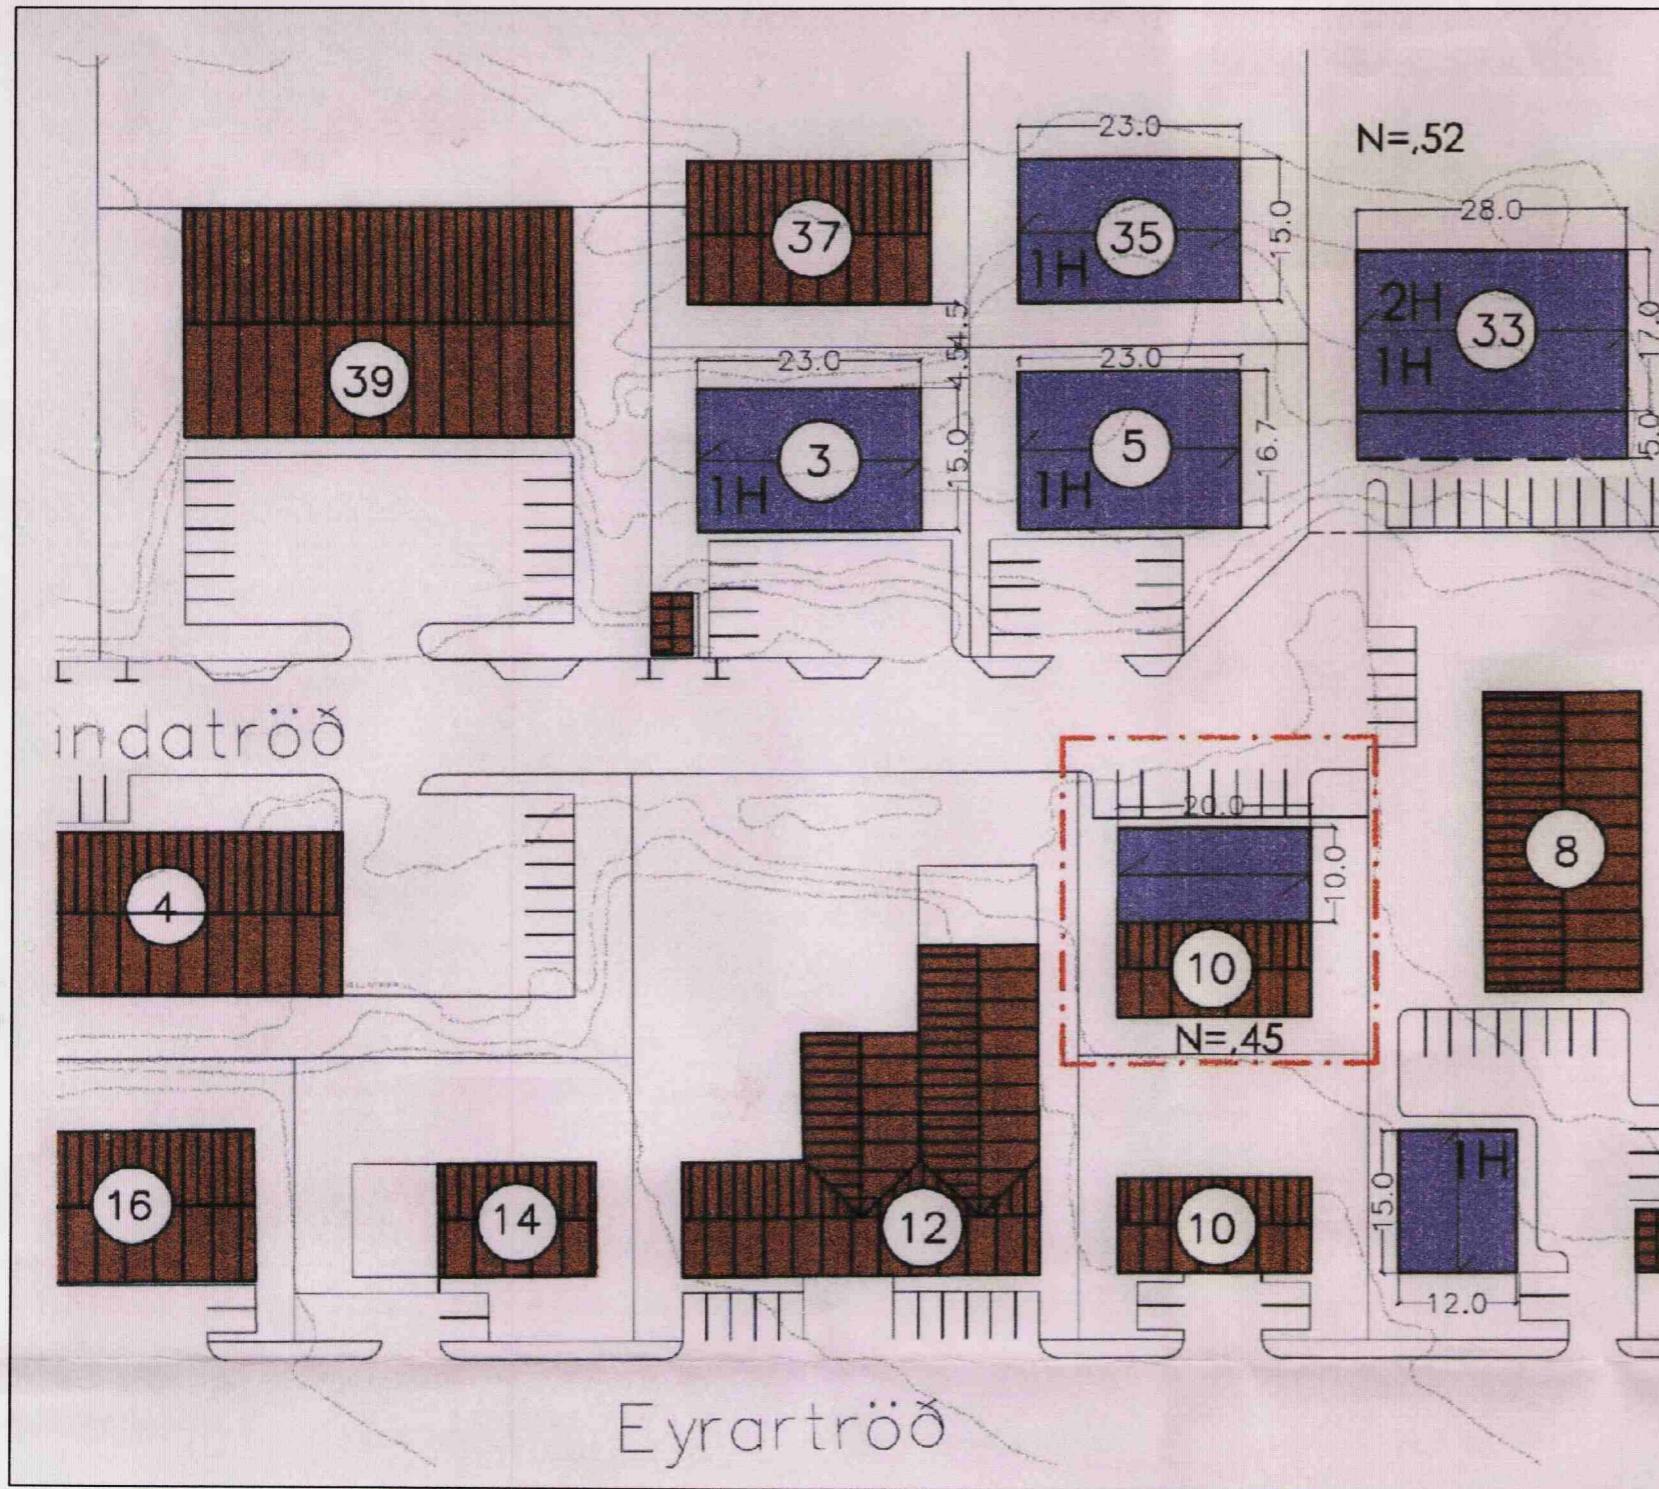

**Deiliskipulag iðnaðarsvæðis á Hvaleyrarholti
Öðlaðist gildi 10.apríl 2000**

Samþykktir:

Deiliskipulag þetta var samþykkt í skipulagsnefnd Hafnarfjarðar

þann: 29. janúar 2002




Deiliskipulag þetta sem fengið hefur meðferð
skv. 1.mgr. 26. gr. Skipulags- og Byggingarlaga
Nr. 73/1997, og var samþykkt í
Bæjarstjórn Hafnarfjarðararðar

þann: 5. febrúar 2002



Eftir

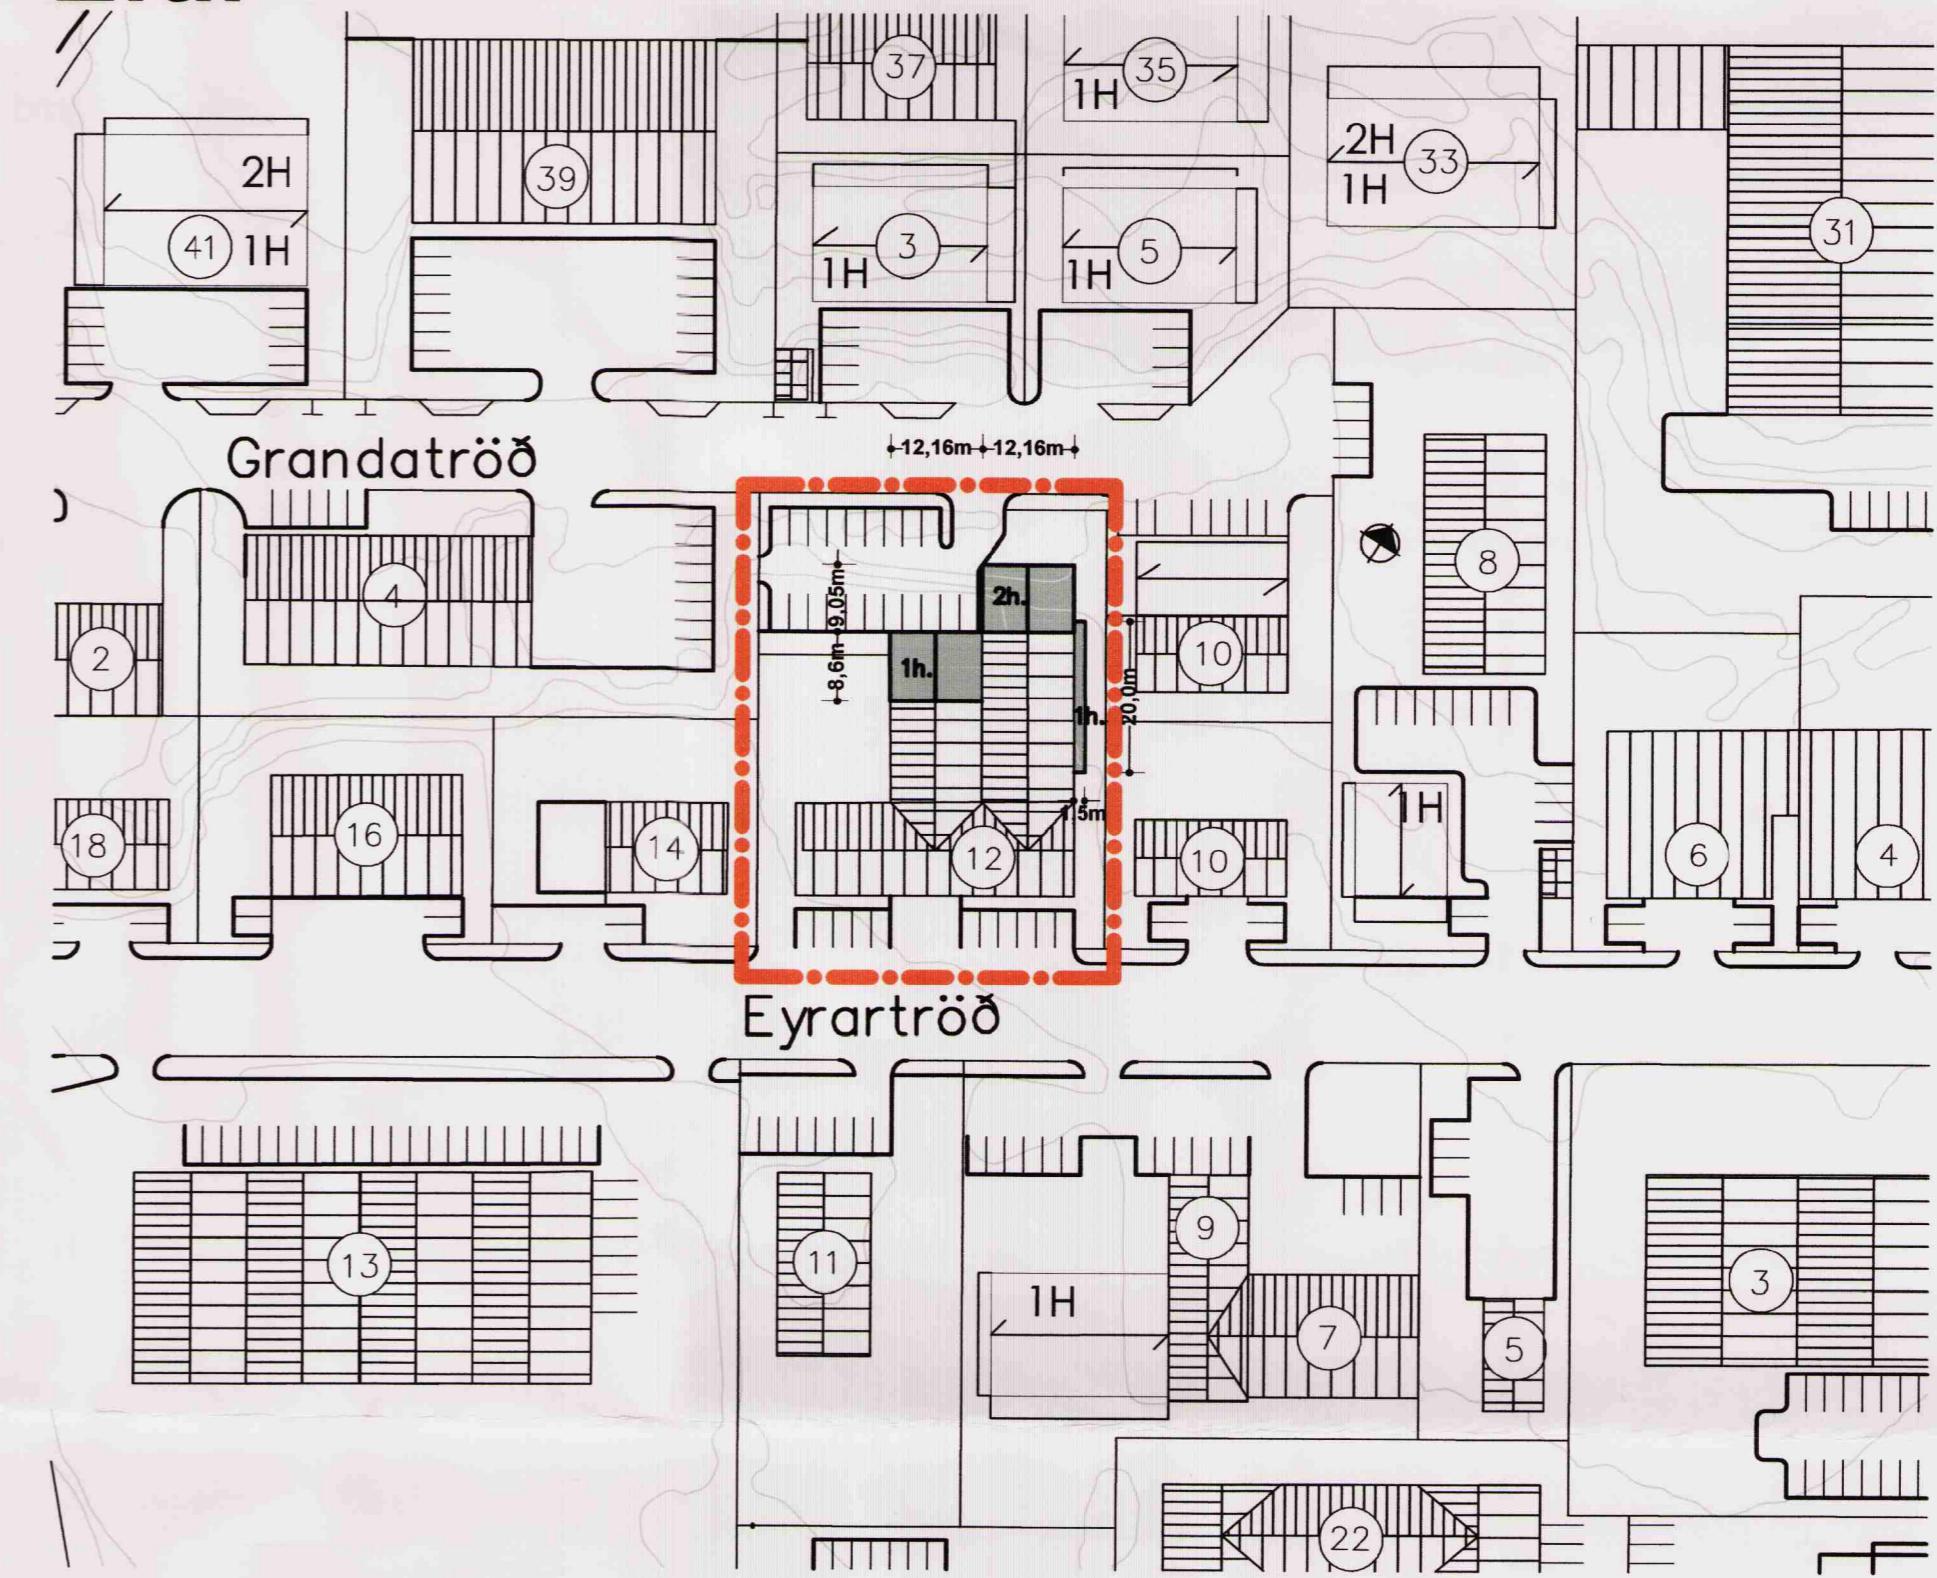


**Tillaga að breytingu á deiliskipulagi iðnaðarsvæðis
á Hvaleyrarholti**

Breytingin fellst í því að innkeyrsla á lóðina við Eyrartröð 12 verði bæði frá Grandatröð og Eyrartröð,
og bílastæði starfsfólks verði frá Grandatröð en aðkoma vöruflutninga frá Eyrartröð.
Byggingareitur stækkaður á lóð Eyrartröð 12.

■ Táknar viðbyggingar

—●— Táknar afnörkun skipulagsreits

Bæjarstjórn Hafnarfjarðar lýsir yfir því að bætt verði sannanlegt tjón er einstaka aðilar
verða fyrir við breytinguna

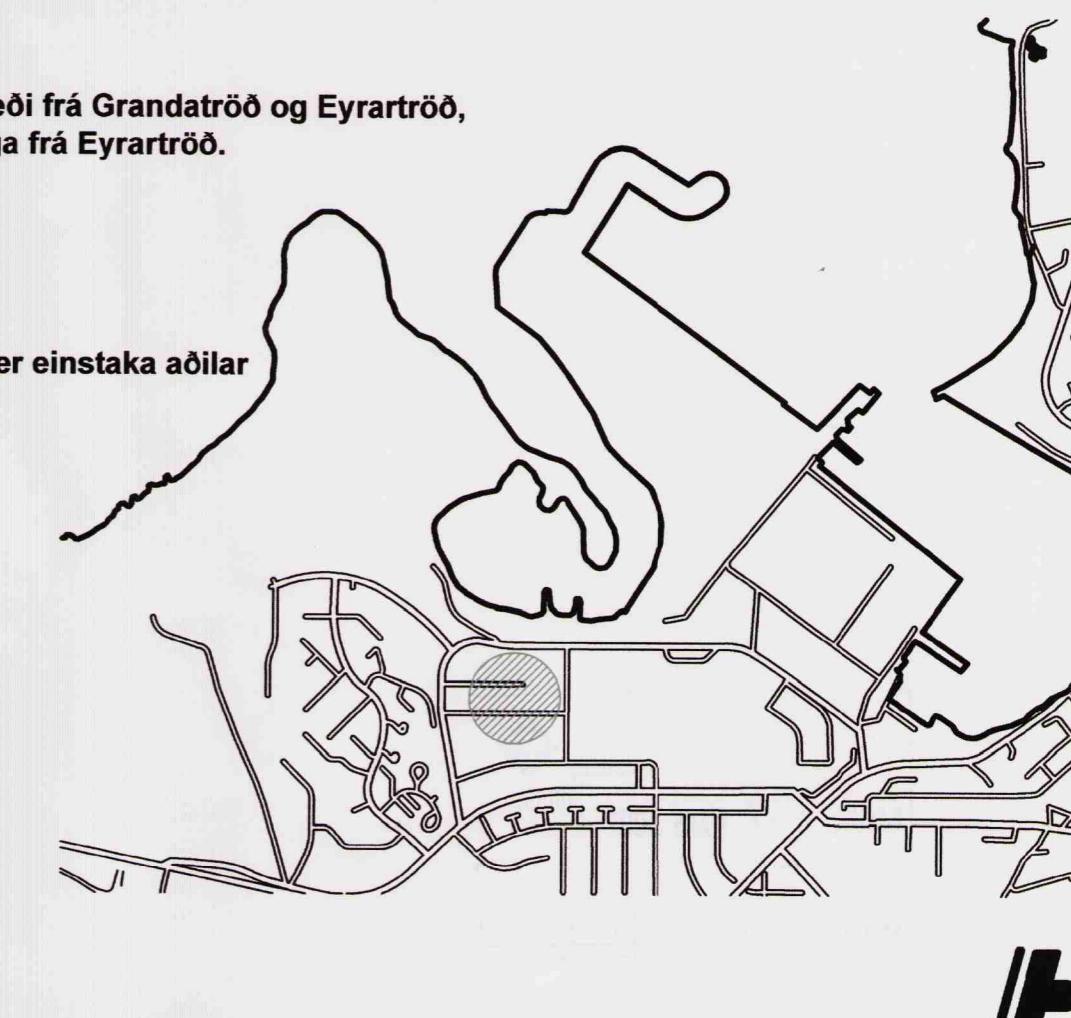

Hvaleyrarholt

tillaga að breytingu á samþykktu
deiliskipulagi iðnaðarsvæðis.

Ingi Gunnar Þórðarson byggingsfræðingur bfí kt. 280453-3239
Smíðjuvegur 11E 200 Kópavogur sími 554 3523, 897 3523
fax 554 3523

kvarði 1:1000 teikn. nr. 1

þann: 11.11.2001 breytt: 20.02.2002

Breytt dags.	Eðli breytinga						
						20.02.2002	Ný mynd af skipul. fyrir breytingu