


HVALEYRARHOLT

SUÐ-VESTUR

DEILISKIPULAG

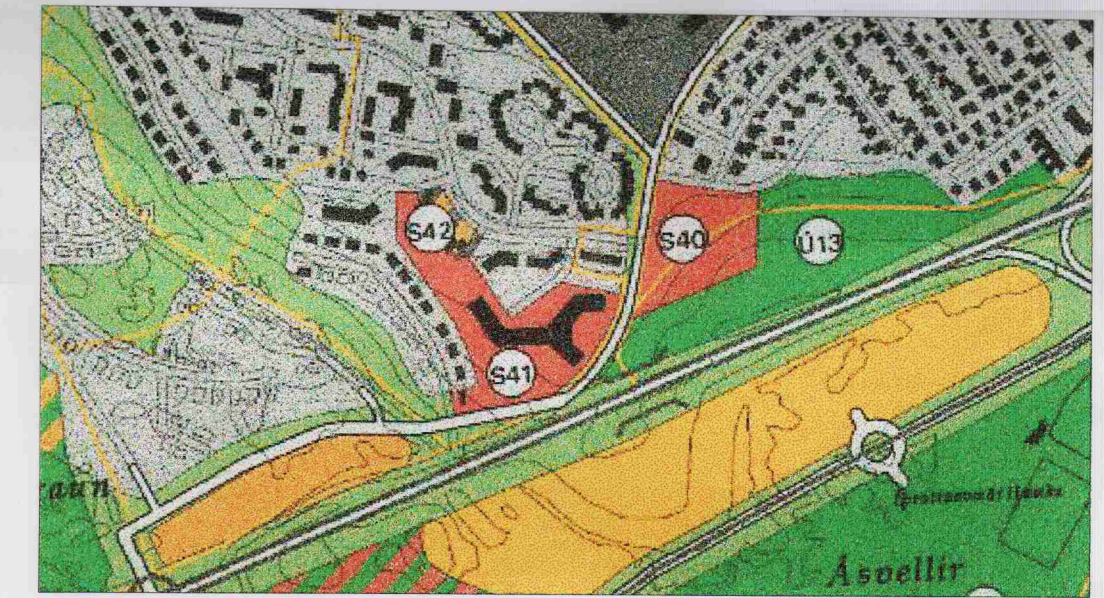

FYRIR



HVALEYRARHOLT, SUÐ-VESTUR
DEILISKIPULAG

Samþykkt í bæjarstjórn Hafnarfjarðar 15.10.2002 m.s.br.
Deiliskipulagið öðlaðist gildi þann 31.07.2003


1:1000

	Skipulagsmörk		Lóðir fyrir þjónustustofnanir		Stigar með bundnu slitlagi		Þjónustustofnanir
	Lóðarmörk		Útivistar og leiksvæði		Gangbrautir		Byggingarreitur
	Lóðir		Almenn græn svæði		Breyting á deiliskipulagi		'Íbúðarhús

Bæjarstjórn Hafnarfjarðar lýsir því yfir að bætt verði sannanlegt tjón er einstaka aðilar verða fyrir við breytinguna.

BREYTING Á SAMÞYKKTU DEILISKIPULAGI
fyrir "HVALEYRARHOLT, SUÐ-VESTUR, DEILISKIPULAG"

EFTIR

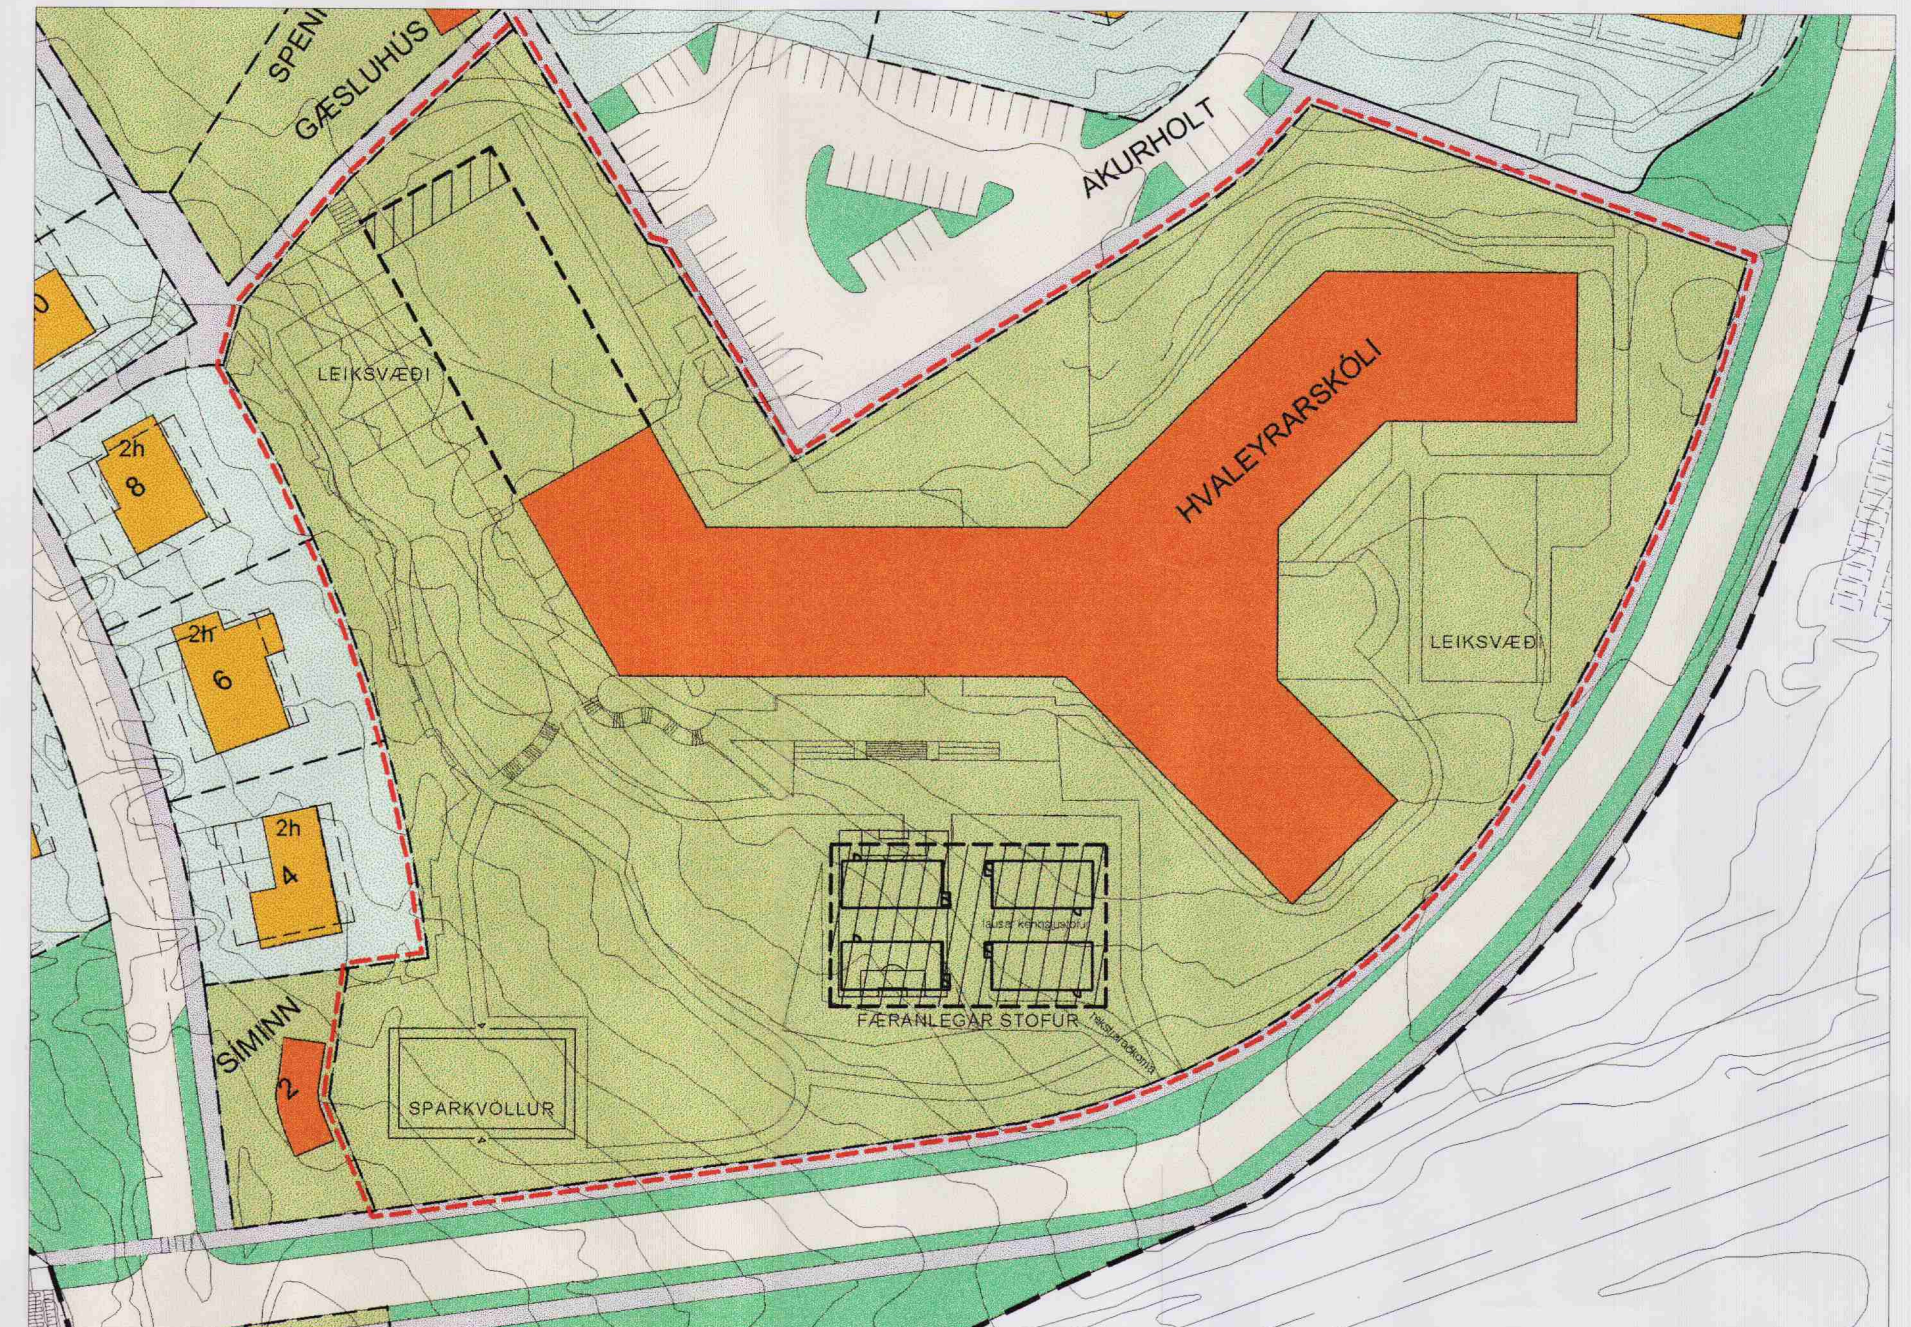

BREYTING

Breytingin felur í sér að stækka byggingarreit skólans til norð-vesturs um 5,0 metra og setja byggingarreit fyrir færanlegar kennslustofur sunnan við skólán.

1:1000

DEILISKIPULAGSBREYTING ÞESSI VAR SAMÞYKKT SKV. 2.
MGR. 26. GR. SKIPULAGS- OG BYGGINGARLAGA NR.
73/1997, Á AFGREIÐSLUFUNDI SKIPULAGS- OG
BYGGINGARRÁÐS Í HAFNARFIRÐI ÞANN: 7. september 2004

SKIPULAGSSTOFNUN HEFUR FENGIÐ ÞESSI GÖGN TIL
YFIRFERÐAR Í SAMRÆMI VIÐ LÖG NR. 73/1997

Deiliskipulag þetta ÖDLAÐIST GILDI
ÞANN:

SKIPULAGS- BYGGINGAREFTIRLITSDEILD
HAFNARFJARÐAR

HVALEYRARHOLT
SUÐ-VESTUR

Deiliskipulag
Skipulagsreitur 6.04

hannað/teikn: ff mkv: 1/1000
dags: 28.08.04 verknr.: 0014

FRIBRIK FRIBRIKSSON ARCHITECT FAÍ, 21250-4519, FFARÍK 01 SLANDÍAS
KLAPPARSTÍG 10, 101 REYKJAVÍK, Sími 5511060, Fax 5511060

TEIKNISTOFAN THAK