


FYRIR


EFTIR

SAMÞYKKTIR

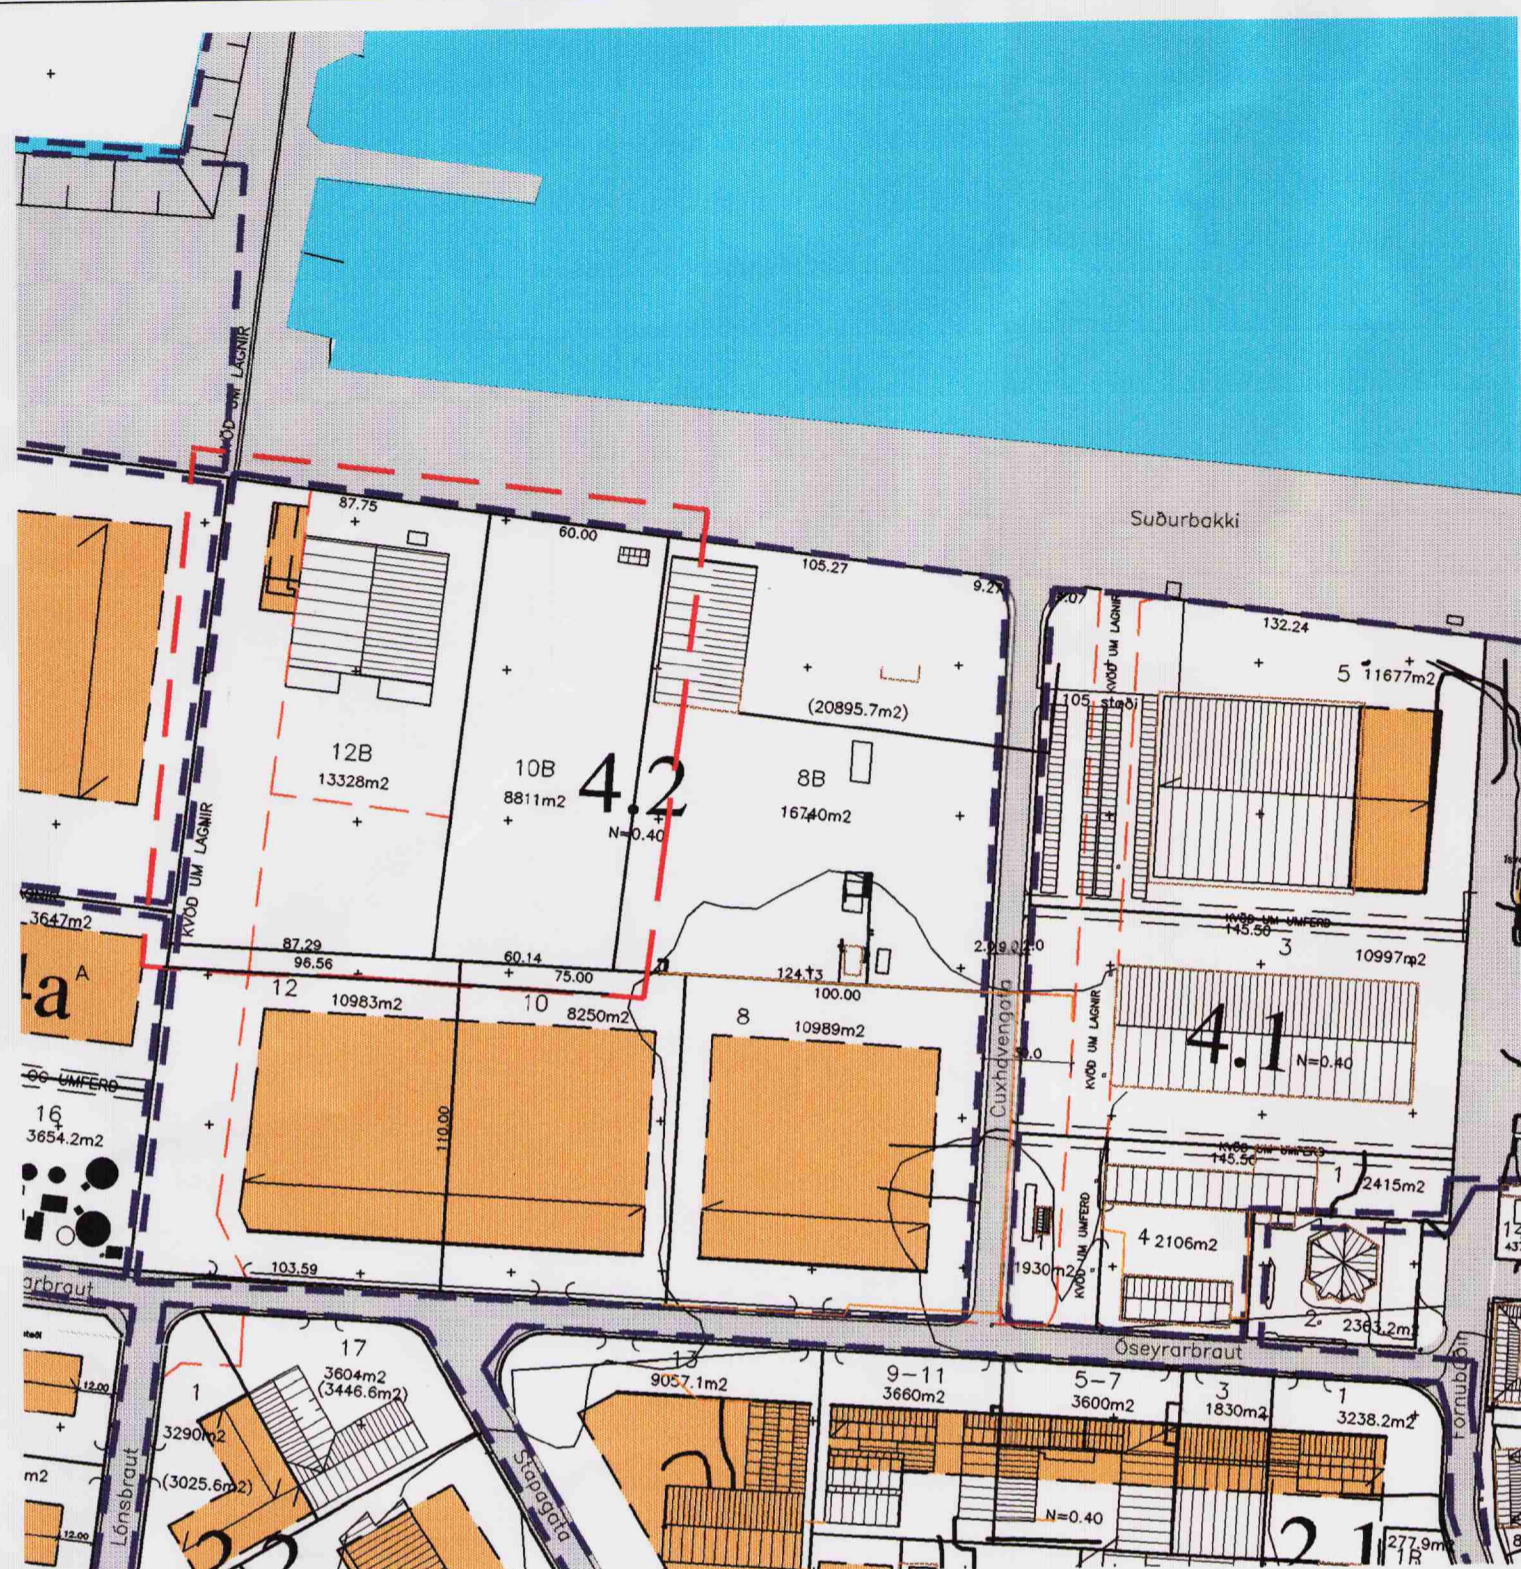

Deiliskipulag reitar 4.2 í deiliskipulagi Suðrhafnar Hafnarfirði samþykkt af Bæjarstjórn Hafnarfjarðar 16.05.00, síðasta br. samþykkt 15.10.02

1:2500

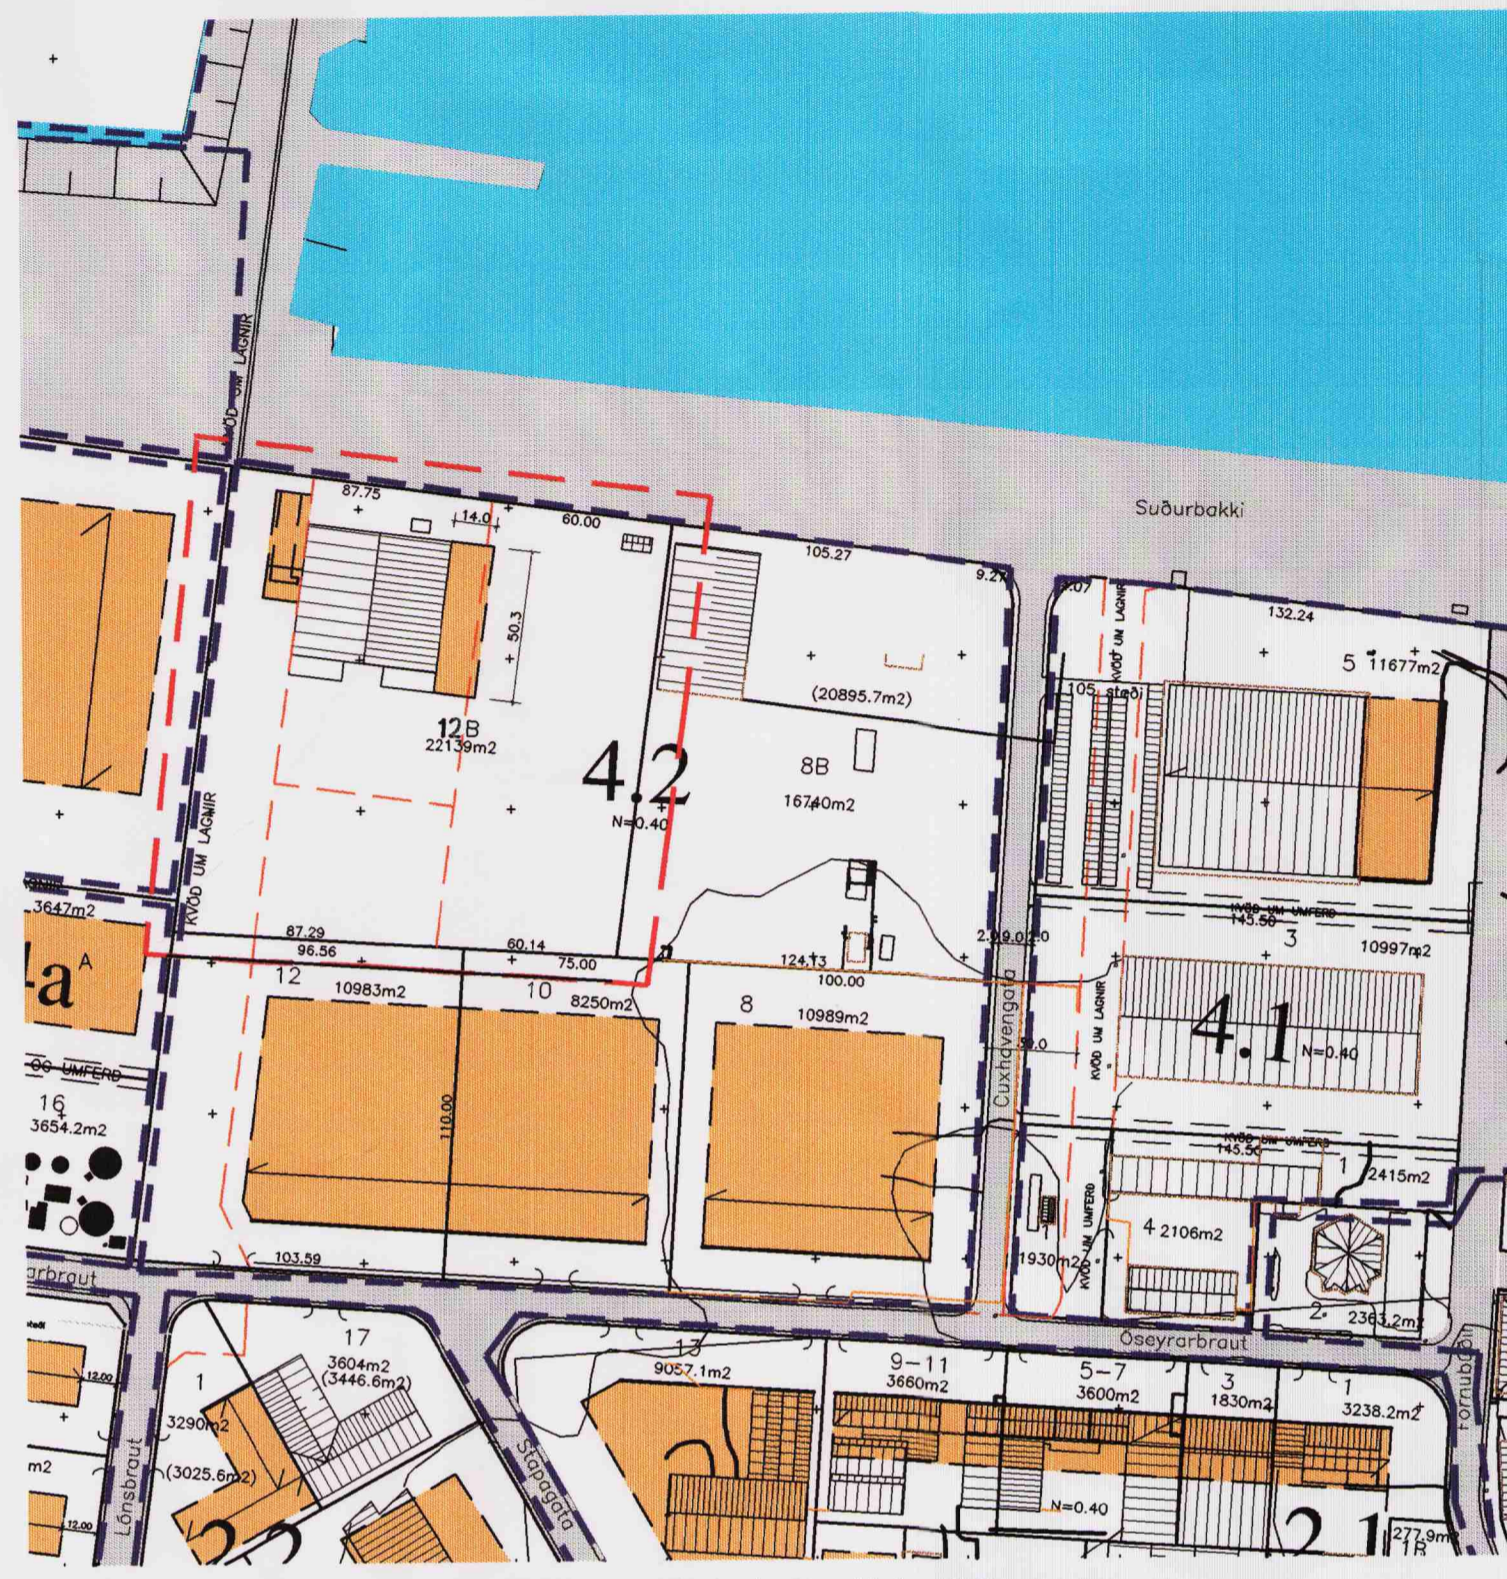

Tillaga að breytingu á reit 4.2 í deiliskipulagi Suðrhafnar Hafnarfirði

1:2500

Lýsing á breytingu:

Tillagan er tvíþætt. Annars vegar er gert ráð fyrir að sameina lóðirnar nr. 10B og 12B við Óseyrarbraut í eina og fengi hin sameinaða lóð númer 12B við Óseyrarbraut. Heildarstærð sameinaðrar lóðar verður ca 22139 m² eftir breytingu.

Hins vegar er gert ráð fyrir byggingarreit við austur- langlið Óseyrarskála. Byggingarreitur er 14 x 50.3 metrar og hæð viðbyggingar má taka mið af hæð á langvegg núverandi byggingar. Þak skal vera einhalla og fylgja halla núverandi byggingar.

Bæjarstjórn Hafnarfjarðar lýsir því yfir að bætt verði sannanlegt tjón er einstakir aðilar verða fyrir við breytinguna.



HLUTI AÐALSKIPULAGS HAFNARFJARÐAR 1995-2015

TÁKN	SKÝRINGAR	
	MÖRK SKIPULAGSSVÆDIS	
	BYGGINGAREITUR	
	BYGGINGAREITUR OLÚGEYMA	
	NÚVERANDI BYGGINGAR	
	MENISSTEFNA	
	BRÚTTÓ GÖLFLOTUR BYGGINGAR	
	NÝTING LÓÐAR	
	SKIPULAGSREITIR	
	BYGGINGALÓDIR	
	UMFERDARGATA, NETTÖBREIÐ	
	GÖNGUSTIGAR	
	BIFREIDASTÆÐI INNAN LÓÐAR OG FJÖLDI	
	0.0 m ² FLATARMÁL LÓÐAR Í M ²	
	LÓÐARMÖRK	
	ELDRI LÓÐARMÖRK	
	BINDANDI BYGGINGARLINA	

DEILISKIPULAG ÞETTA VAR SAMÞYKKT AF SKIPULAGS- OG BYGGINGARÞÁÐI HAFNARFJARÐAR ÞANN:

Jakob Emil Lindal
F.H. SKIPULAGS- OG BYGGINGARÞÁÐI HAFNARFJARÐAR

DEILISKIPULAG ÞETTA, SEM FENGID HEFUR MEDFERD SKV. 2. MGR. 26. GR. SKIPULAGS- OG BYGGINGARLAGA NR. 73/1997, VAR SAMÞYKKT Í BÆJARSTJÓRN HAFNARFJARÐAR ÞANN: 18. feb '03

Jakob Emil Lindal
BÆJARSTJÓRN HAFNARFJARÐAR

SKIPULAGSSTOFNUN HEFUR FENGID ÞESSI GÖGN TIL YFIRFERÐAR SKV. LÖGUM NR. 73/1997

DEILISKIPULAGSBREYTING ÞESSI ÖDLAST GILDI ÞANN:



SUÐURHÖFN HAFNARFIRÐI

AFSTÖÐUMYND REITUR 4.2 KVARDI: 1:2500

DAGS.: 10-03-03 STADF. BURDARÞÓL

HANNAD: JL,KÁ TEIKNAD: YFIRF.:

ALARK arkitektar ehf.
HAFNARBORG 7 200 KOPAVOGI
SIMAR 564 1137
OG 564 5244
FAX: 564 4433
alark@arkverki.com
KT: 501193-2409
www.arkverki.com

BREYTING Á SAMÞYKKTU DEILISKIPULAGI Á REIT 4.2 Í DEILISKIPULAGI SUÐURHAFNAR HAFNARFIRÐI.