


FYRIR

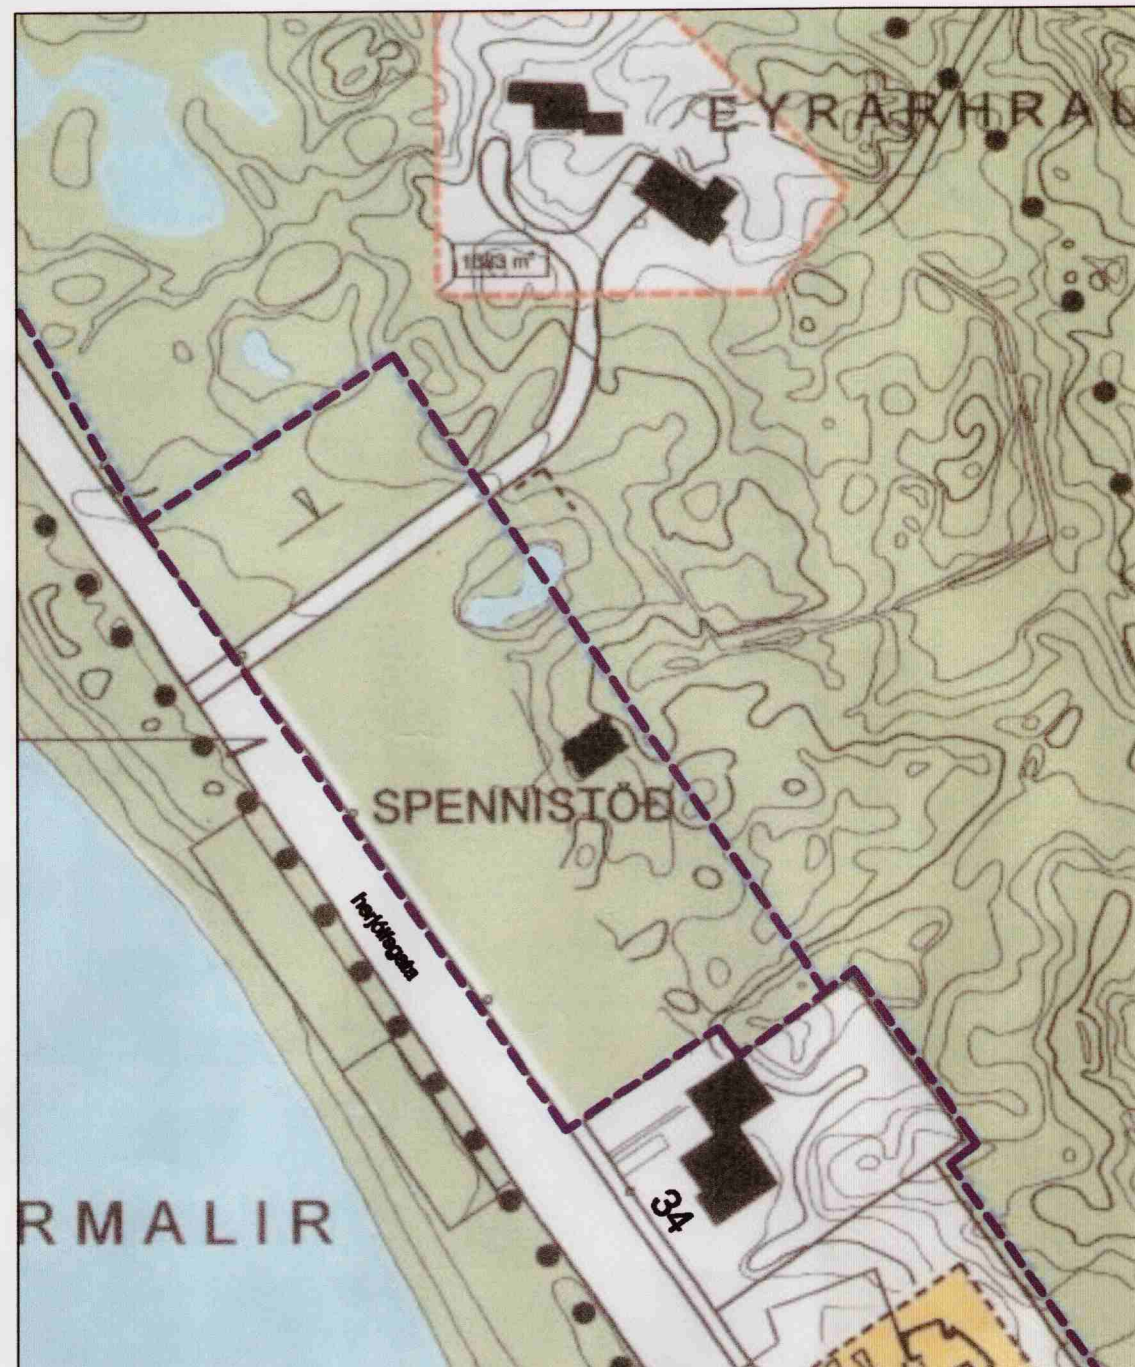


1:1000

HAFNARFJÖRÐUR DEILSKIPULAG
Hleinar að Langeyrarmölum

Samþykkt í bæjarstjórn Hafnarfjarðar 6.mars 2001
Óbæðist gildi með birtingu í B-deild stjórnartíðinda 28.september 2001



EFTIR

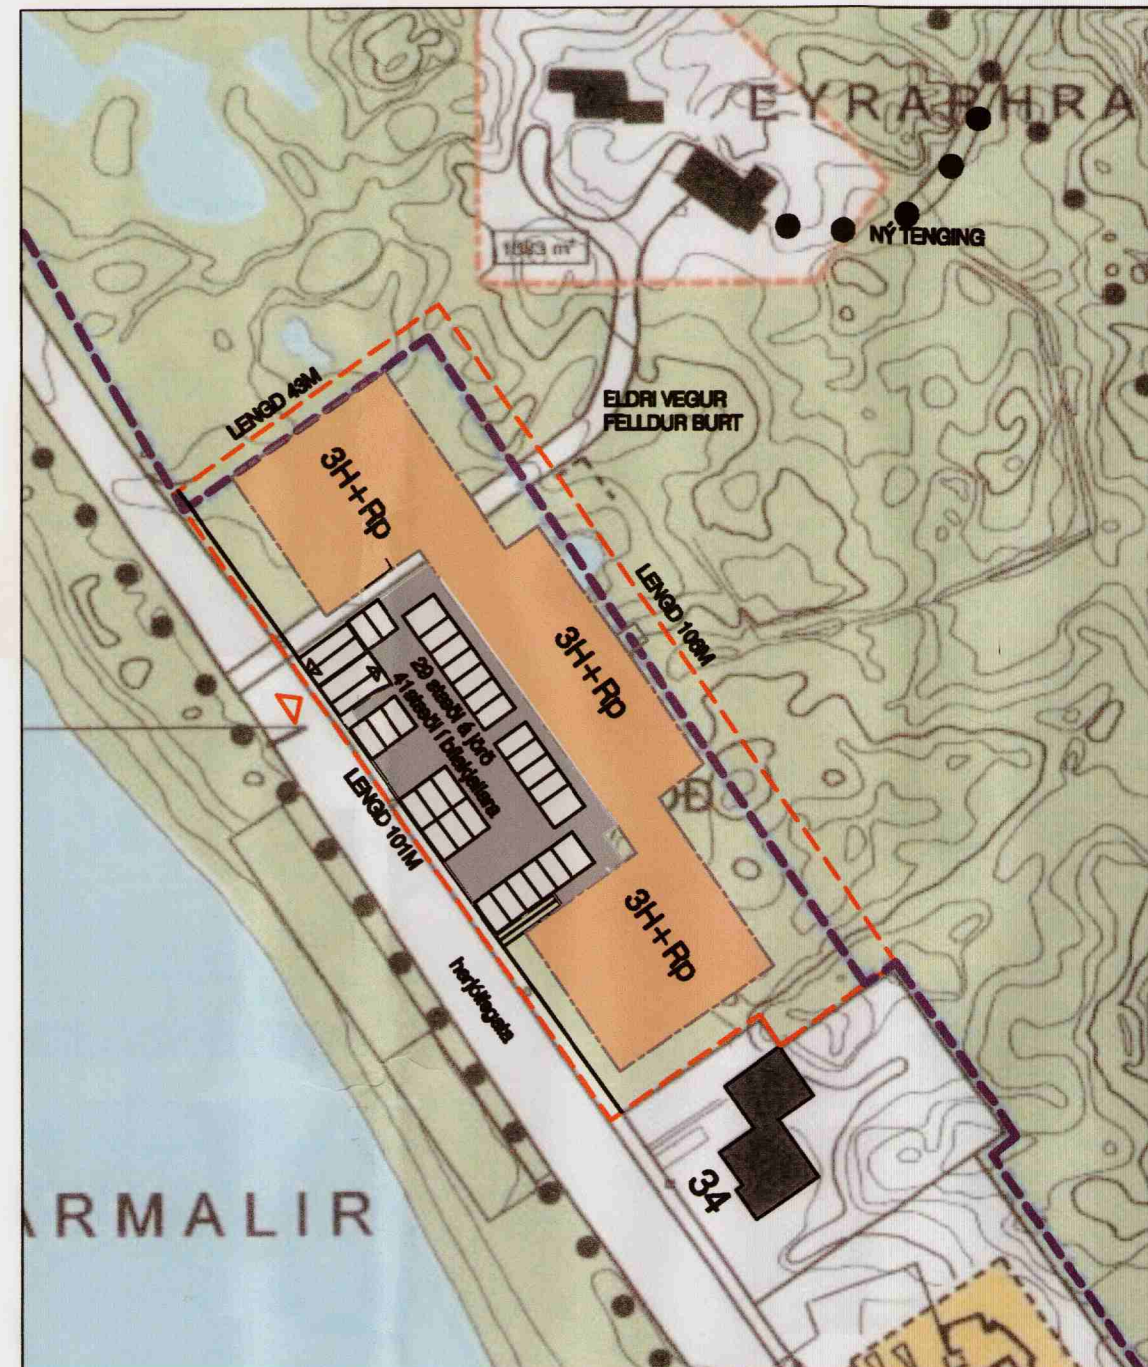


1:1000

Breytingin felur í sér að gerður er byggingareitur fyrir 49 íbúðir setlaðar eldri borgurum við Hleina að Langeyrarmölum. Byggingareiturinn heilmílar hús sem er bílajakjallari, 3.hæðir og íbúðir í rísl. Stígahús má fara að hámarki 3m útfyrir byggingareit. Byggingin skal taka mið af hrauninu, staðhættum, náttúruferli og staðsetningu gagnvart eldri byggð. Leggja skal áherslu á gæði lóðar og greiðri tengingu við opin svæði.

Mænishæð, mæx: 15,70m frá götu
Mænishæð : 14,50m frá aðkomuhæð

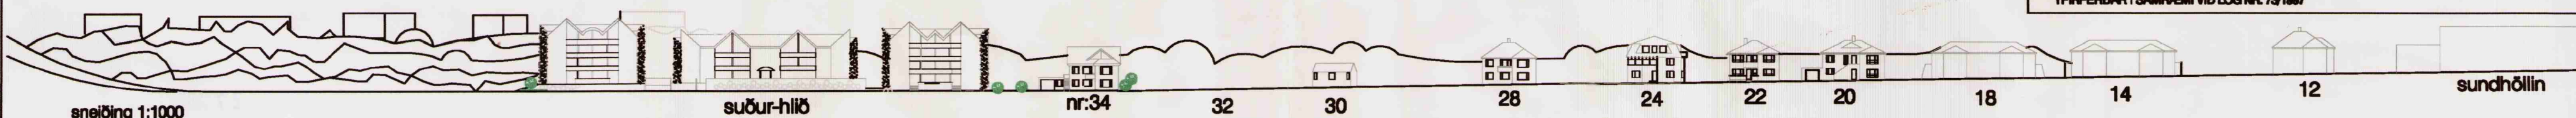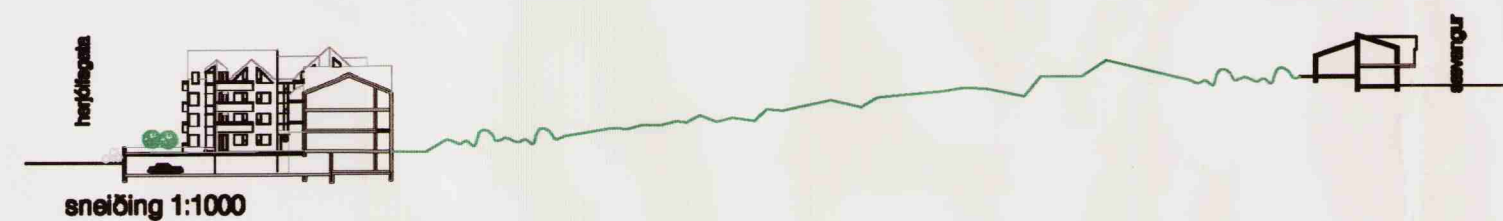

Staðsetning í bæjarlandinu

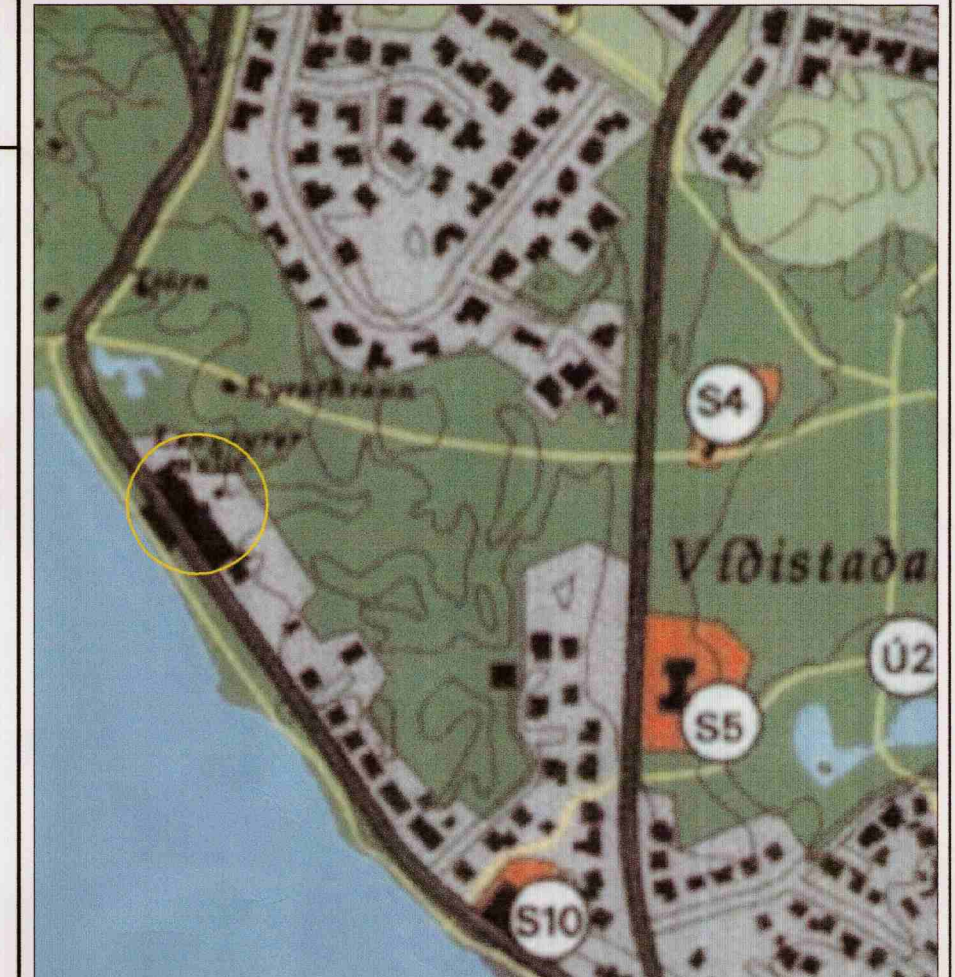

	hverfiávarnd		innkeyrsla á lóð
	mörk skiptulagsvæðis og ný lóðarmörk		stíghús
	byggingarætur	Rp	húllt rís, portbyggt
			göngutenging

DEILISKIPULAG ÞETTA VAR SAMÞYKKT Í SKIPLAGS- OG BYGGING-ARRÁÐI HAFNARFJARÐAR

ÞANN: 9. júní 2004
Bjarni J.
FH SKIPLAGS- OG BYGGINGARRÁÐS

DEILISKIPULAG ÞETTA, SEM FENGIB HEFUR MEÐFERÐ SKV. 1. MGR. 28. GR. SKIPLAGS- OG BYGGINGARLAGA NR.73/1997 VAR SAMÞYKKT Í BÆJARSTJÓRN HAFNARFJARÐAR


ÞANN: 15. júní 2004
Ólafur Þ. Þ.
BÆJARSTJÓRNIN Í HAFNARFJÖRÐUR

SAMÞYKKT AF SKIPLAGSNEFNDI GARBABEJAR; ÞANN: 18. ágúst 2004
Björgvin S. Einarsson
FH SKIPLAGSNEFNDA

STAÐFESTI Í BÆJARSTJÓRN GARBABEJAR; ÞANN: 24. ágúst 2004
Ólafur Þ. Þ.
BÆJARSTJÓRNIN Í GARBABE

DEILISKIPULAGSBREYTING ÞESSI ÓBÆÐIST GILDI
ÞANN: _____
SKIPLAGSSTOFNUN HEFUR FENGIB ÞESSI GÖGN TIL YFIRFERÐAR Í SAMRÆMI VIÐ LÖG NR. 73/1997

BREYTING Á DEILISKIPULAGI HLEINA AÐ LANGEYRARMÖLUM, vegna "ÍBÚÐA FYRIR ELDRI BORGARA VIÐ HERJÓLFSGÖTU"

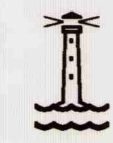

TEIKNISTOFAN ARCHUS EHF
15.01.2004
GUÐMUNDUR GUNNLAUGSSON ARK. FAÍ