

Gildandi deiliskipulag mkv. 1:2000 = A2

HELLNAHRAUN 2. ÁFANGI - DEILISKIPULAG


Samþykktur í bæjarstjórn 15. 5. 2007 og öðlaðist gildi með birtingu í B-deild Stjórmartíðinda þann 12. 06. 2007.

Eftirtaðar breytingar hafa verið gerðar á deiliskipulaginu:

Breyting á deiliskipulagi "Hellnahrauns 2. áfanga" vegna Breiðhella 22, öðlaðist gildi 17.ágúst 2007

Breyting á deiliskipulagi "Hellnahrauns 2. áfanga", Breiðhella 2, öðlaðist gildi 4. sept. 2007

Breyting á samþykktu deiliskipulagi "Hellnahrauns 2. áfanga", Gjáhella 15, öðlaðist gildi 1. nóv. 2007

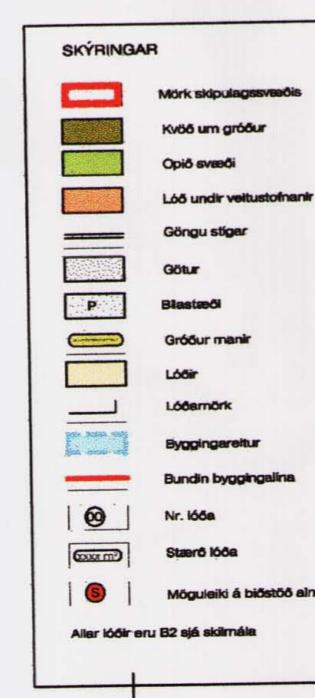

HELLNAHRAUN 2. ÁFANGI - BREYTT DEILISKIPULAG, ÁLFHELLA 9

GREINARGERD:

Deiliskipulagsbreytingin felst í því að byggingarreitur Álfhella 9, Hafnarfirði er lengdur um 14 metra til suðurs. Byggingin verður ein hæð með millilofti. Byggingin verður fyrir geymsluhúsnaði.

SKILMÁLAR:

Byggingin er ein hæð með millilofti.



Hámarkshæð byggingar er 8,5m.

Bilastæðakrafa fyrir löðina er eitt stæði á hverja 100 m² geymsluhúsnaðis og eitt stæði á hverja 50 m² byggingarflataf af byggingunni verði breytt í aðra starfsemi.

Hámarks nýtingarhlutfall er 0,5.

Að öðru leyti gilda skilmálar fyrir deiliskipulag 2. áfanga Hellnahrauns, dags. 12.april 2007, útg.02.

Breytt deiliskipulag mkv. 1:2000 = A2

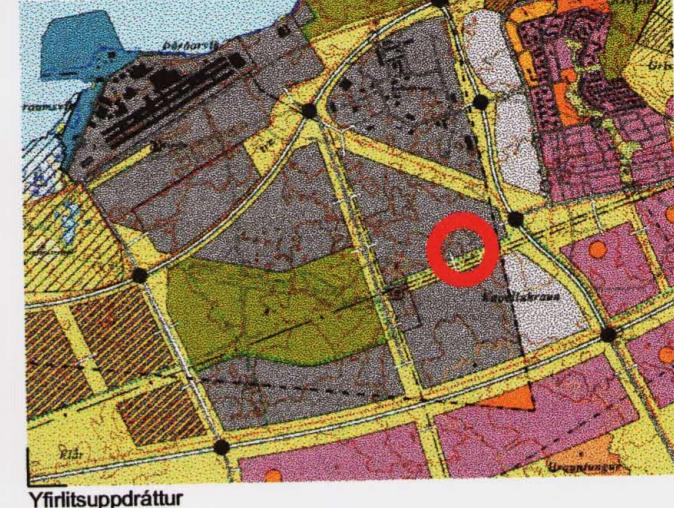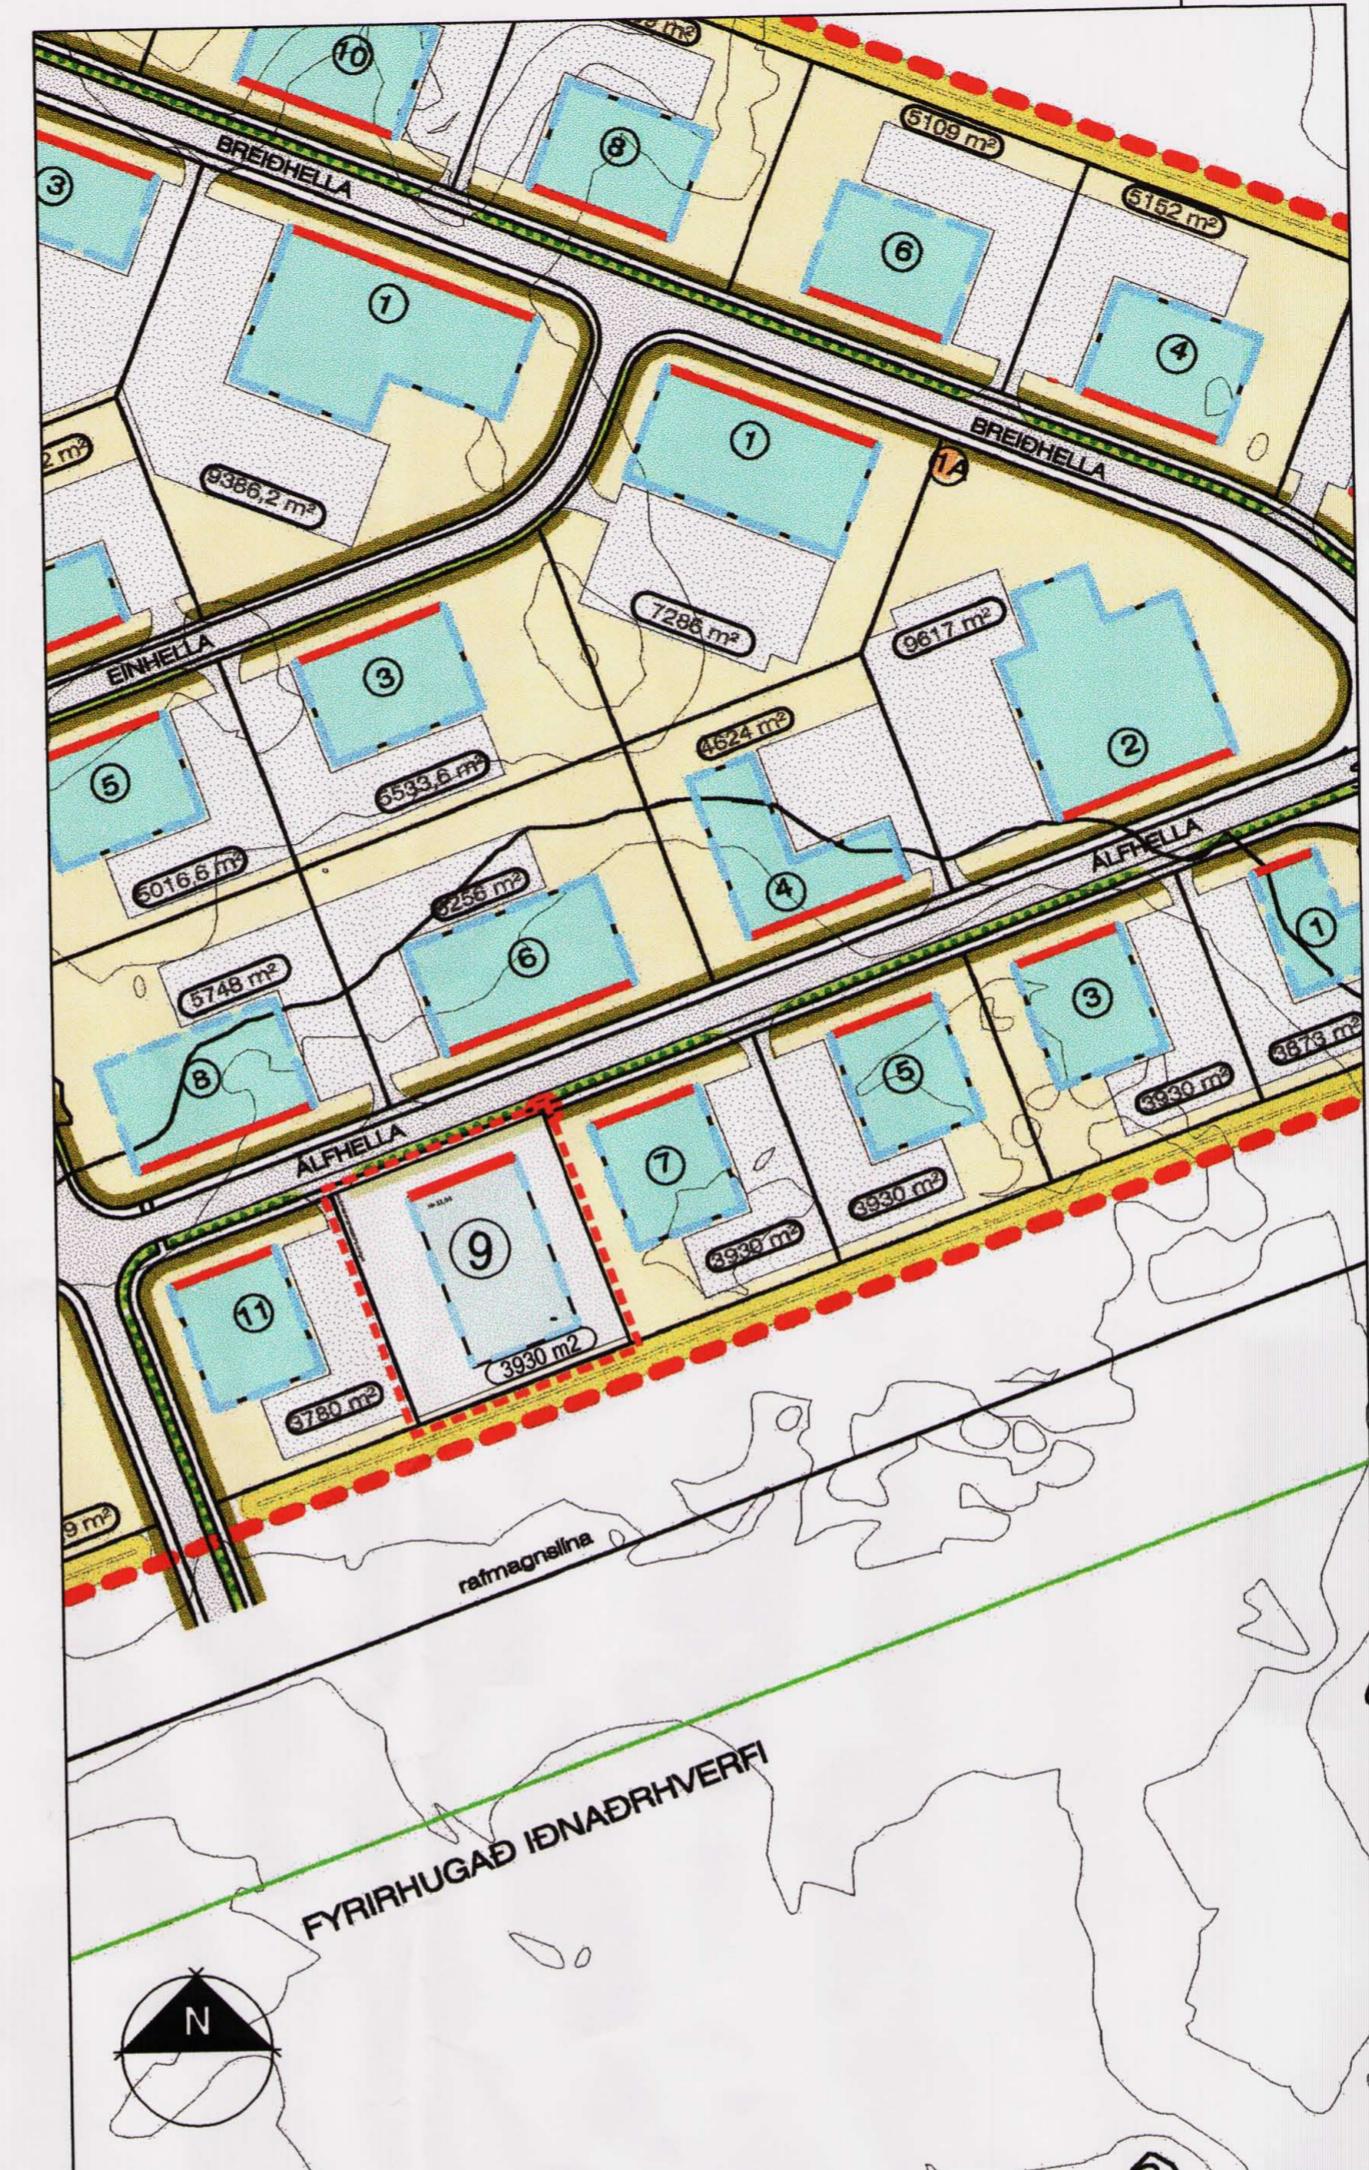

Samþykktir:

Deiliskipulag þetta sem fengið hefur meðferð skv. 2. mgr. 26.gr. skipulags-og byggingarlaga nr. 73/1997 var samþykkt hjá REYKJAVÍKURBORGAR Hafnarfirðarþann; 12.12.2007


þjóði
f.h. Skipulags-og byggingarfullþúa/skipulags- og byggingarráðs Hafnarfirðar

Skipulagstofnun hefur fengið þessi gagn REYKJAVÍKURBORGAR samræmi við lög nr. 73/1997.

Auglýsing um gildistöku deiliskipulags var birt í B-deild Stjórmartíðinda þann:

Bæjarstjórn Hafnarfirðar lýsir því yfir að bætt verði sannanlegt tjón er einstaka aðilar verða fyrir við breytinguna.

Breyting A: texti og tilvísanir leiðréttar 28.10.2008

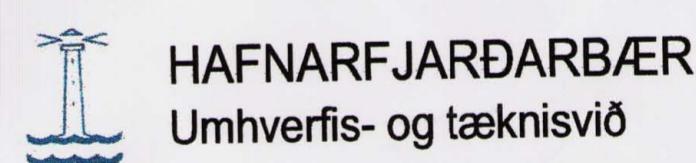

ARKÍS
arkitektar og ráðgjafar

Verkefni: HELLNRAUN 2. áfangi, Álfhella 9

Deiliskipulagsbreyting

Skýringartexti: Deiliskipulagsupplárfáttur

Hannan / telknan: amn
Yfirlitarið / samþykkt: maðlirkvæði:
1/2000 = A2

dagsetning: 26.10.2007
verknr.: 07-048

(90)1.01 A
teikning breyting

Adalsteinn Snorason
Björn Telsson
Egill Guðmundsson
Gísl Gíðason
Hóvarður L. Björgvínsson
Akfa ehf
sími 511 2060

arkitekt fai
arkitekt fai
arkitekt fai
arkitekt fai
byggingsfræðingur bfi
Adalstræti 6
101 Reykjavík
www.ark.is

kl 61161-2769
020460-4589
270152-6869
160557-4809
250572-3529

kl 671197-2919
netfang ark@ark.is