


NÚGILDANDI DEILISKIPULAG, var samþykkt 15.02.00

1:1000

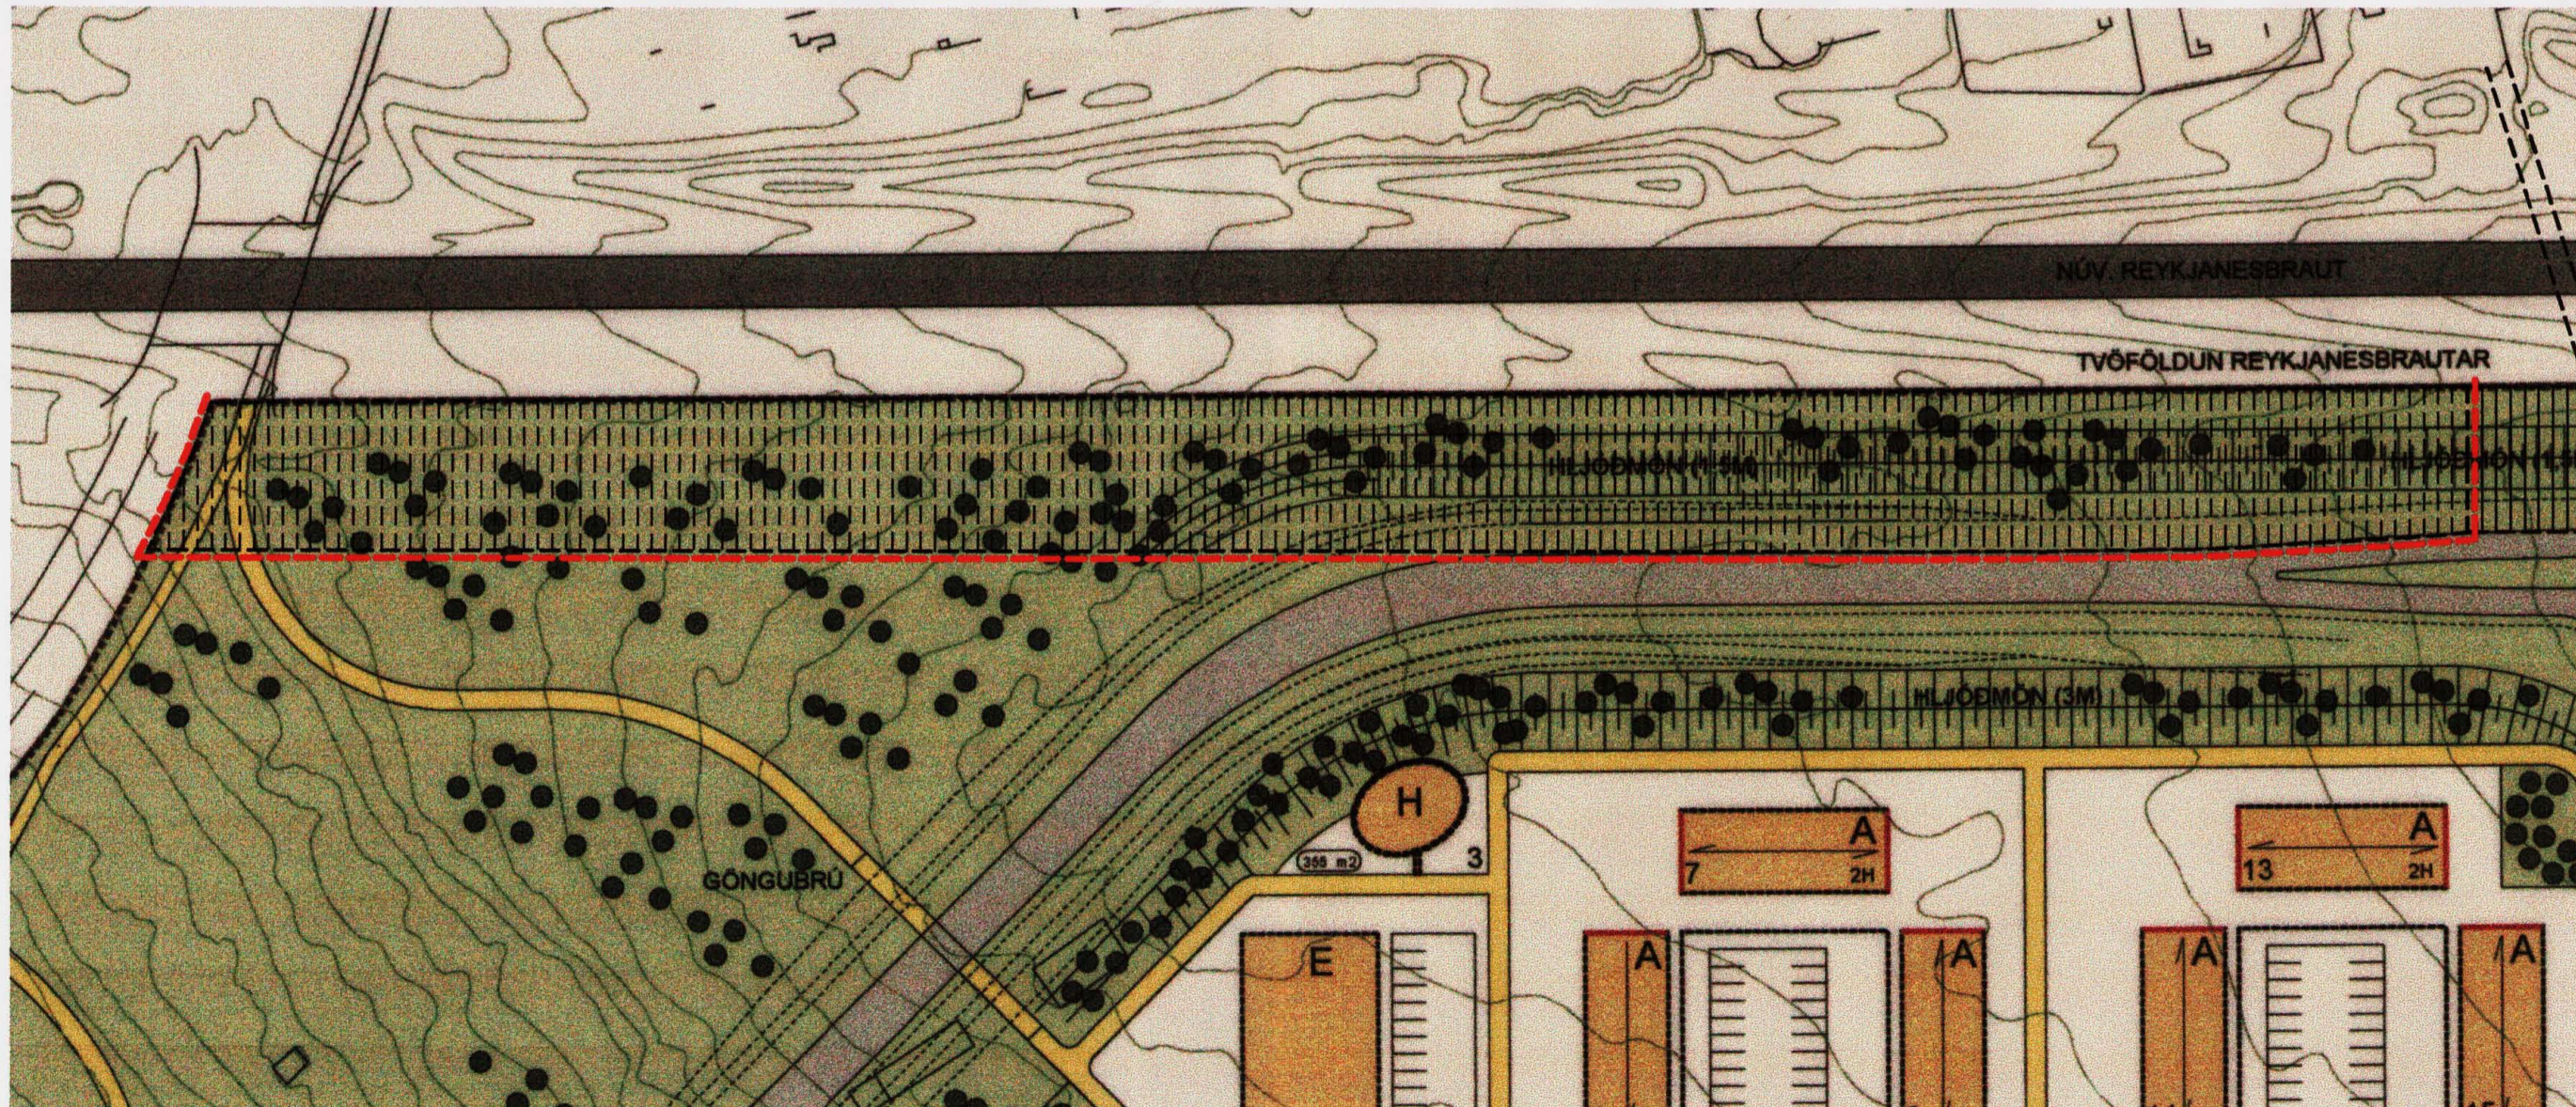


BREYTT DEILISKIPULAG

1:1000

LÝSING Á BREYTINGUNNI

UNNIÐ HEFUR VERIÐ DEILISKIPULAG FYRIR REYKJANESBRAUTINA ÞAR SEM M.A. ER TEKIÐ Á ÚTFÆRSLU GÖTUNNAR OG ADLIGGJANDI LANDI. AF ÞEIM SÖKUM ER NOKKRUM ADLIGGJANDI ÁÆTLUNUM BREYTT.

BREYTINGAR ER VARÐA ÞESSA ÁÆTLUN ERU EFTIRFARANDI: AFMÖRKUN SVÆÐISINS ER AÐ HLUTA TIL BREYTT

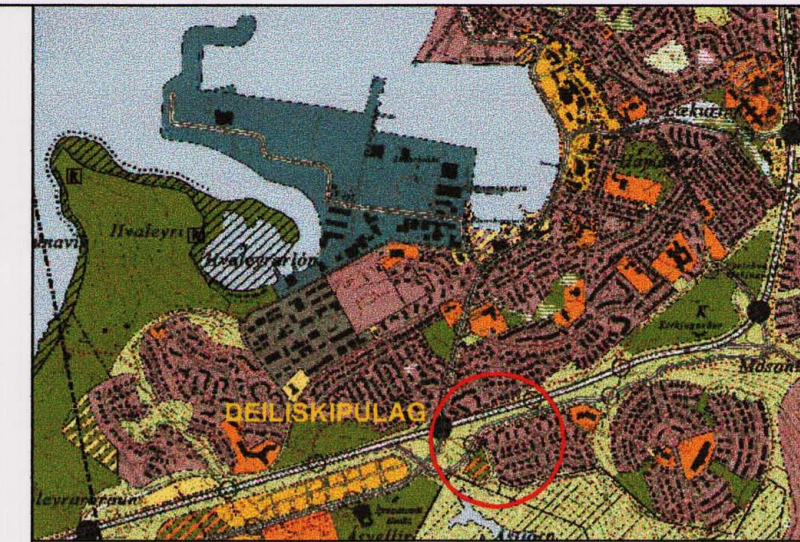

ADALSKIPULAG HAFNARFJARÐAR FYRIR SVÆÐIÐ

SKÝRINGAR

- BREYTT SKIPULAGSMÖRK
- ÞAÐ SVÆÐI SEM VERÐUR HLUTI AF DEILISKIPULAGI REYKJANESBRAUTAR
- MÖRK DEILISKIPULAGS
- LÓÐARMÖRK
- BYGGINGARREITUR, BINDANDI LÍNA
- BYGGINGARREITUR, AFMARKANDI LÍNA
- BYGGINGARREITUR, AFMARKANDI LÍNA FYRIR BÍLAGEYMSLU NEDANJARÐAR
- BYGGINGARREITUR, AFMARKANDI LÍNA FYRIR MAX. 12 M2 ÚTBYGGINGU Á JARÐHÆÐ
- MÆNISSTEFNA
- LÓÐARSTÆRÐ
- STÍGUR

DEILISKIPULAG ÞETTA VAR SAMÞYKKT Í SKIPULAGS- OG BYGGINGARRÁÐI HAFNARFJARÐAR

ÞANN: 9.9.2008

FH SKIPULAGS- OG BYGGINGARRÁÐS HAFNARFJARÐAR

DEILISKIPULAGS BREYTING ÞESSI, SEM FENGID HEFUR MEDFERÐ SAMKVÆMT 1. MGR. 26. GR. SKIPULAGS- OG BYGGINGARLAGA NR. 73/1997 VAR SAMÞYKKT Í BÆJARSTJÓRN HAFNARFJARÐAR

ÞANN: 16.9.2008

BÆJARSTJÓRNIN Í HAFNARFIRÐI

SKIPULAGSSTOFNUN HEFUR FENGID ÞESSI GÖGN TIL YFIRFERÐAR Í SAMRÆMI VIÐ LÖG NR. 73/1997

BREYTING Á DEILISKIPULAGI ÁSLANDS 1. ÁFANGA, SKIPULAGSREIT 8.1