



FYRIR

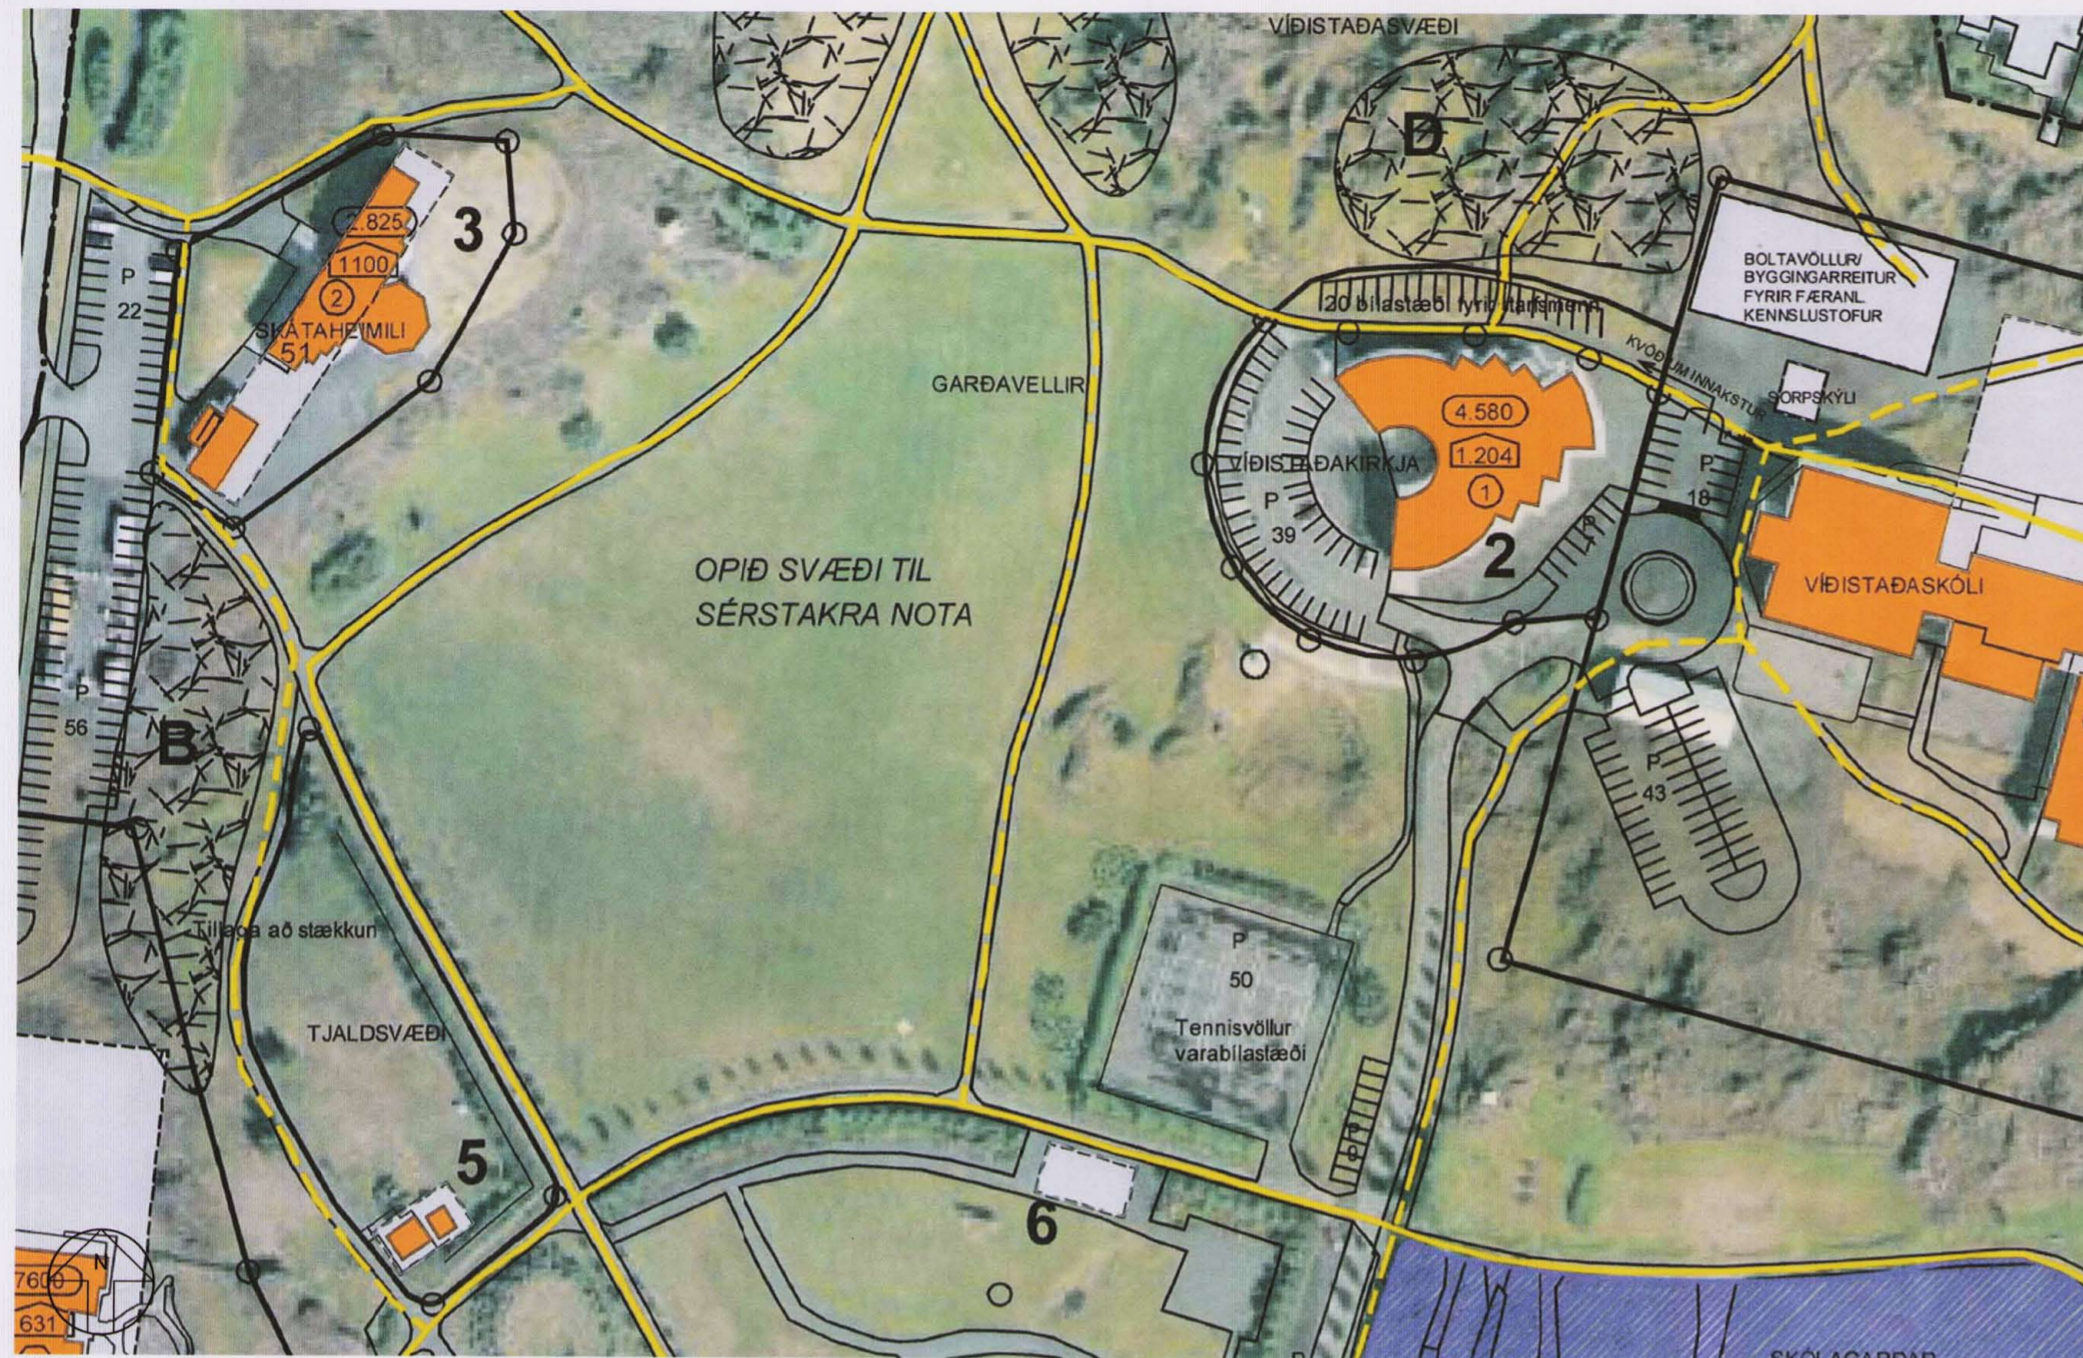

1:1500

EFTIR

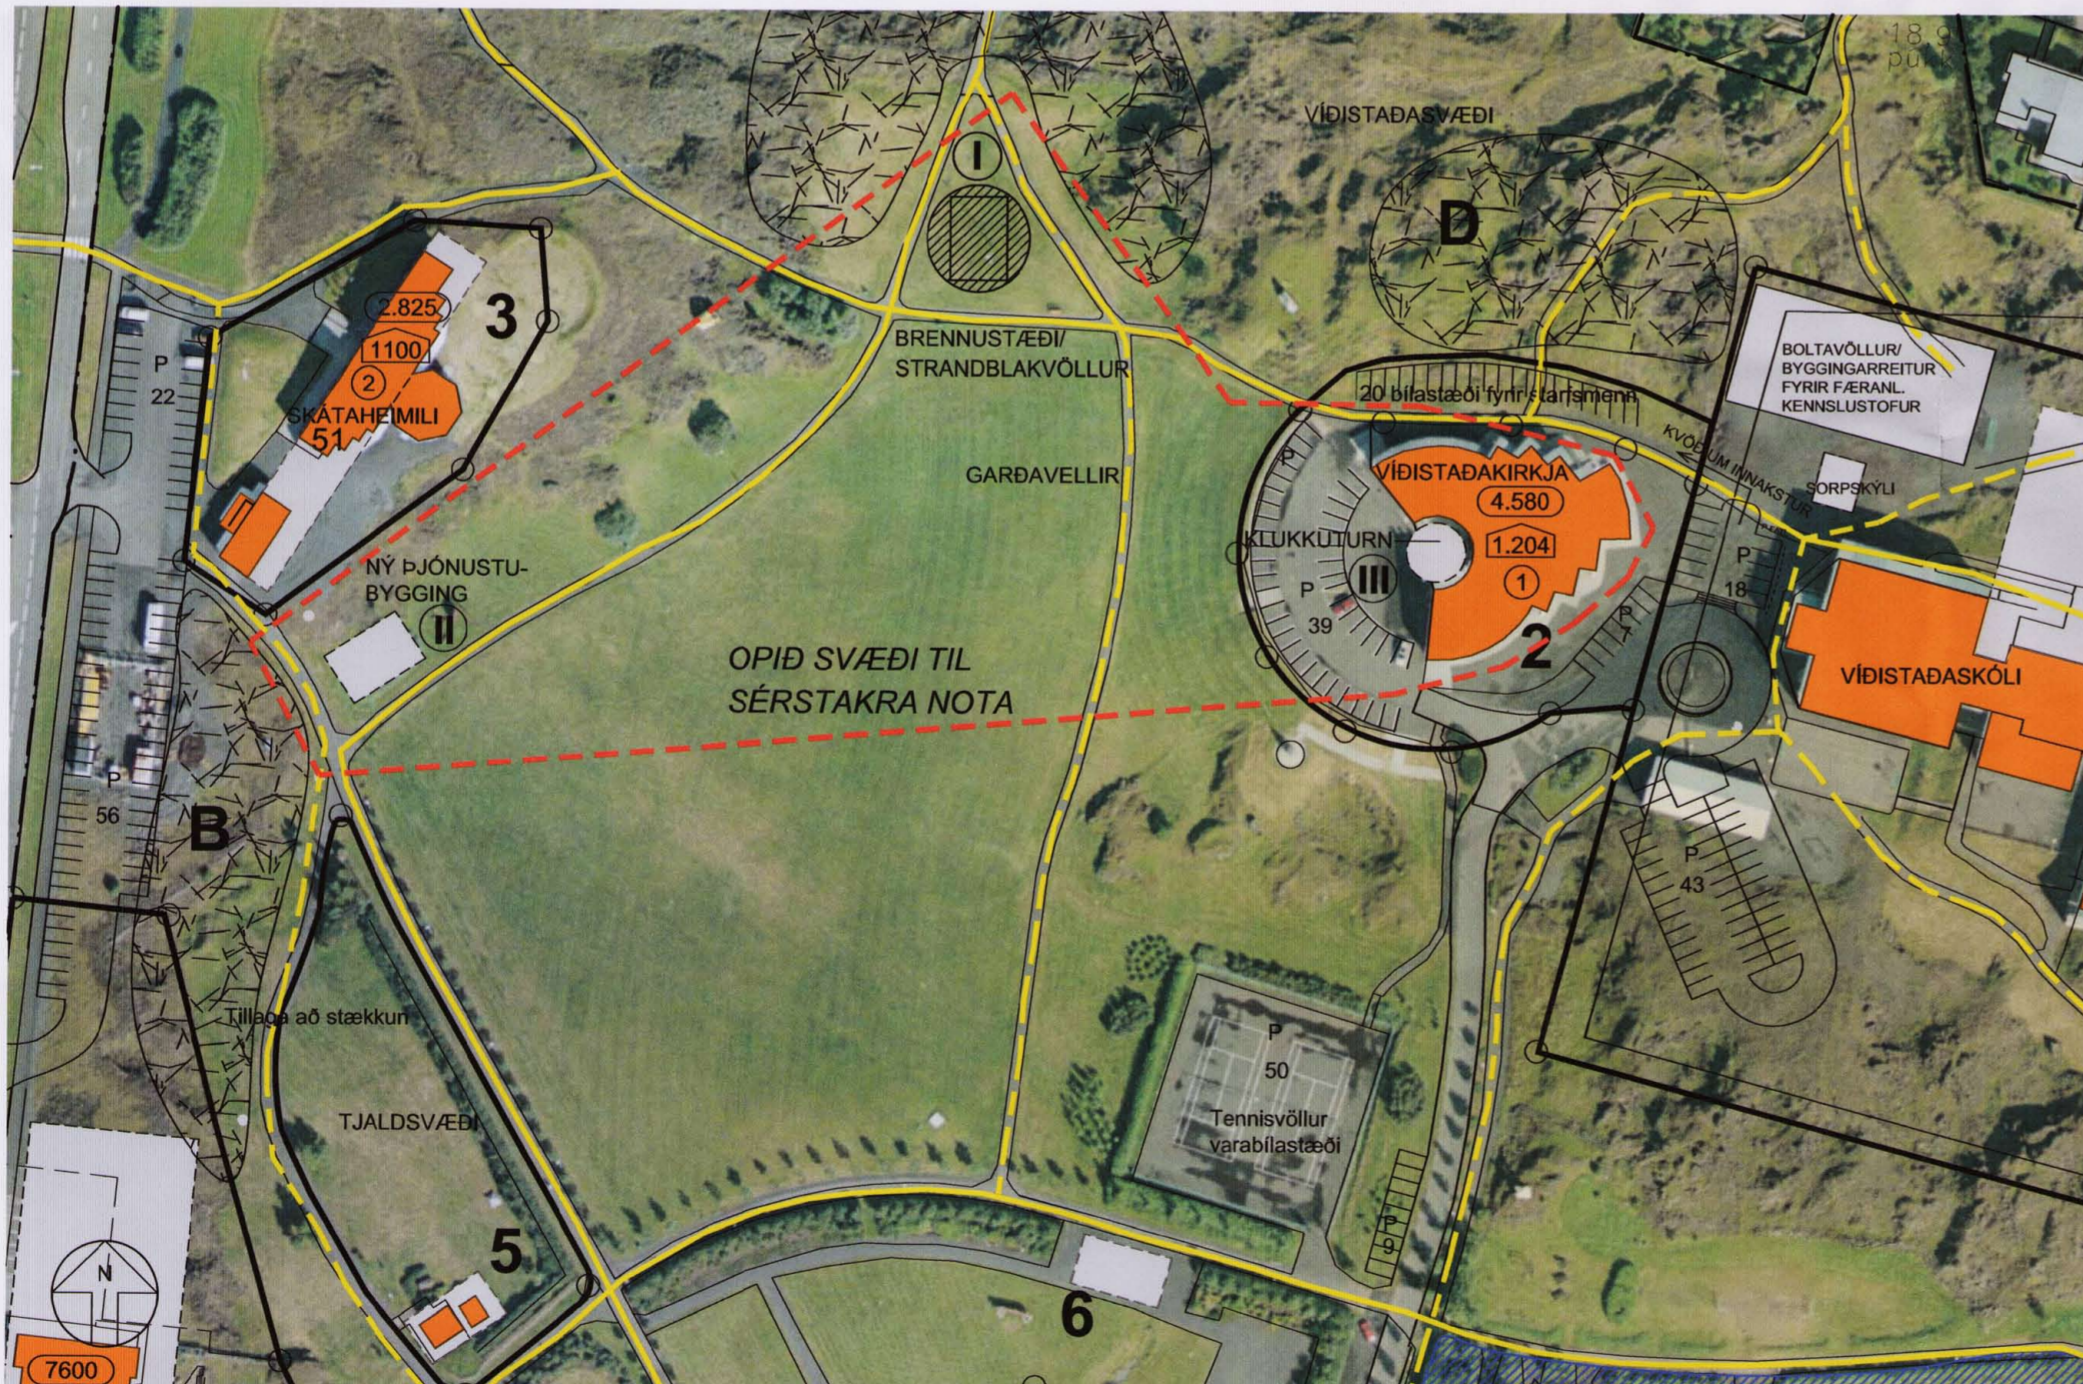




1:1500

VÍÐISTAÐASVÆÐI

Samþykkt í bæjarstjórn Hafnarfjarðar þann 4. mars 2003 og  
öðlaðist gildi með birtingu í B-deild Stjórnartíðinda þann 10. júní 2003.



ADALSKIPULAG HAFNARFJARÐAR 2005-2025

-  MÖRK SKIPULAGSSVÆÐIS
-  BRENNUSTÆÐI/  
STRANDBLAKSVÖLLUR
-  BYGGINGARREITIR

BREYTING

Breytingin felur í sér að:

- I. Afmarkað er svæði fyrir brennur /strandblakvöll á norður hluta Víðistaðatúns.
- II. Gerður er byggingarreitur fyrir þjónustubyggingu fyrir tjaldstæðið sunnan við skátaheimilið. Á byggingarreitnum er heimilt að byggja allt að 80 m<sup>2</sup> hús á 1. hæð með hámarksveggshæð allt að 4.m, byggingin skal taka mið af umhverfi sínu.
- III. Heilimlt er að reisa allt að 25m háan klukkuturn við Víðistaðakirkju.

Gerðar hafa verið breytingar á uppdrætti eftir kynningu og bókun skipulags- og byggingarráðs 26.05.2008 og Bæjarstjórnar Hafnarfjarðar 27.05.2008. Bókun skipulags- og byggingarráðs var eftirfarandi:

Áfram verði haldið þeim möguleika að brettagarður verði staðsettur á Víðistaðatúni. Þar sem ljúka þarf framkvæmdum við tjaldsvæði á Víðistaðatúni samþykkir skipulags- og byggingarráð fyrirbyggjandi deiliskipulag með þeim breytingum að brettagarður er felldur út að sinni og klukkuturni bætt inn. Skipulags og byggingarráð gerir eftirfarandi tillögu til bæjarstjórnar: "Bæjarstjórn Hafnarfjarðar samþykkir tillögu að deiliskipulagi fyrir Víðistaðatún dags. 25.01.2008 með þeim breytingum sem skipulags- og byggingarráð leggur til og að málinu verði lokið skv. 26. grein skipulags- og byggingarlaga nr. 73/1997."

13.05.2008. Breytingar gerðar á uppdrætti:

1. Sérmerktur brettagarður er felldur út úr skipulagi.
2. Klukkuturni við Víðistaðakirkju er bætt inn í skipulag. Klukkuturninn var hluti af upphaflegu deiliskipulagi svæðisins en þegar skipulagi var breytt 2003 láðist að halda þessum óbyggða hluta af samþykktum aðaluppdráttum kirkjunnar áfram inni á deiliskipulagsuppdrættinum.
3. Mörkum skipulags er breytt

DEILISKIPULAGS BREYTING ÞESSA VAR SAMÞYKKT Í


SKIPULAGS- OG BYGGINGARRÁÐI HAFNARFJARÐAR

ÞANN 26.05.2008

  
FH. SKIPULAGS- OG SKIPULAGSRÁÐS

DEILISKIPULAG ÞETTA, SEM FENGID HEFUR  
MEDFERÐ SKV. 1 MGR. 26. GR. SKIPULAGS- OG  
BYGGINGARLAGA NR. 73/1997 VAR SAMÞYKKT Í  
BÆJARSTJÓRN HAFNARFJARÐAR

ÞANN 27.05.2008

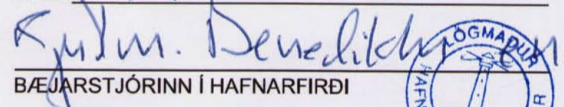  
BÆJARSTJÓRNIN Í HAFNARFIRÐI

DEILISKIPULAG ÞETTA ÖDLADIST GILDI

ÞANN

SKIPULAGSSTOFNUN HEFUR FENGID ÞESSI GÖGN  
TIL YFIRFERÐAR Í SAMRÆMI VID LÖG. NR 73/1997

TILLAGA VAR AUGLÝST FRÁ 22.02.2008  
TIL 25.03.2008

MEÐ FREST TIL AÐ SKILA INN ATHUGASEMDUM  
TIL 08.04.2008

TILLAGAN ÖDLADIST GILDI MED AUGLÝSINGU Í  
B-DEILD STJÓRNARTÍÐINDA

ÞANN

HAFNARFJARÐARBÆR

VÍÐISTAÐASVÆÐI

BREYTING Á DEILISKIPULAGI

MKV.: 1:1500 A2  
DAGS: 25.01.08  
TEIKNAR: AMT  
SKRÁ: 0241-br.dell

Jón Ólafur Ólafsson FAI  
kt: 090658-4099

Sigurður Einarsson FAI  
kt: 110457-2789

Sigurður Harðarson FAI  
kt: 030446-3999

© BATTERIÐ EHF  
ÖLL AÐNOT OG AFRETTUN TEIKNINGAR AÐ HLUTA EGA. HÉLD ER HÁÐ SKRIFLEGU LEYFI HÖFUÐNA.



LANDSLAGSARKITEKTAR FÍLÁ

BATTERIÐ  
ARKITEKTAR

kt: 521231-1259  
Trúnaðarhluti 1  
220 Hafnarfirði

S: 54 54 700 F: 54 54 701  
Netfang: batteri@arkitekt.is  
Heimasíða: www.arkitekt.is

© BATTERIÐ EHF

ÖLL AÐNOT OG AFRETTUN TEIKNINGAR AÐ HLUTA EGA. HÉLD ER HÁÐ SKRIFLEGU LEYFI HÖFUÐNA.

Breyting á deiliskipulagi "VÍÐISTAÐASVÆÐIS" vegna staðsetningar þjónustubyggingar, brettagarðs, brennustæðis/strandblakvallar og klukkuturns.