



FYRIR BREYTINGU

Deiliskipulagið var samþykkt í bæjarstjórn Hafnarfjarðar 3.10.2006 og tók gildi 6.11.2006 (B-deild Stj.úð. 906/2006)
Breyting á deiliskipulaginu, vegna Norðurhella 2, tók gildi 17.08.2007 (B-deild Stj.úð. 747/2007)

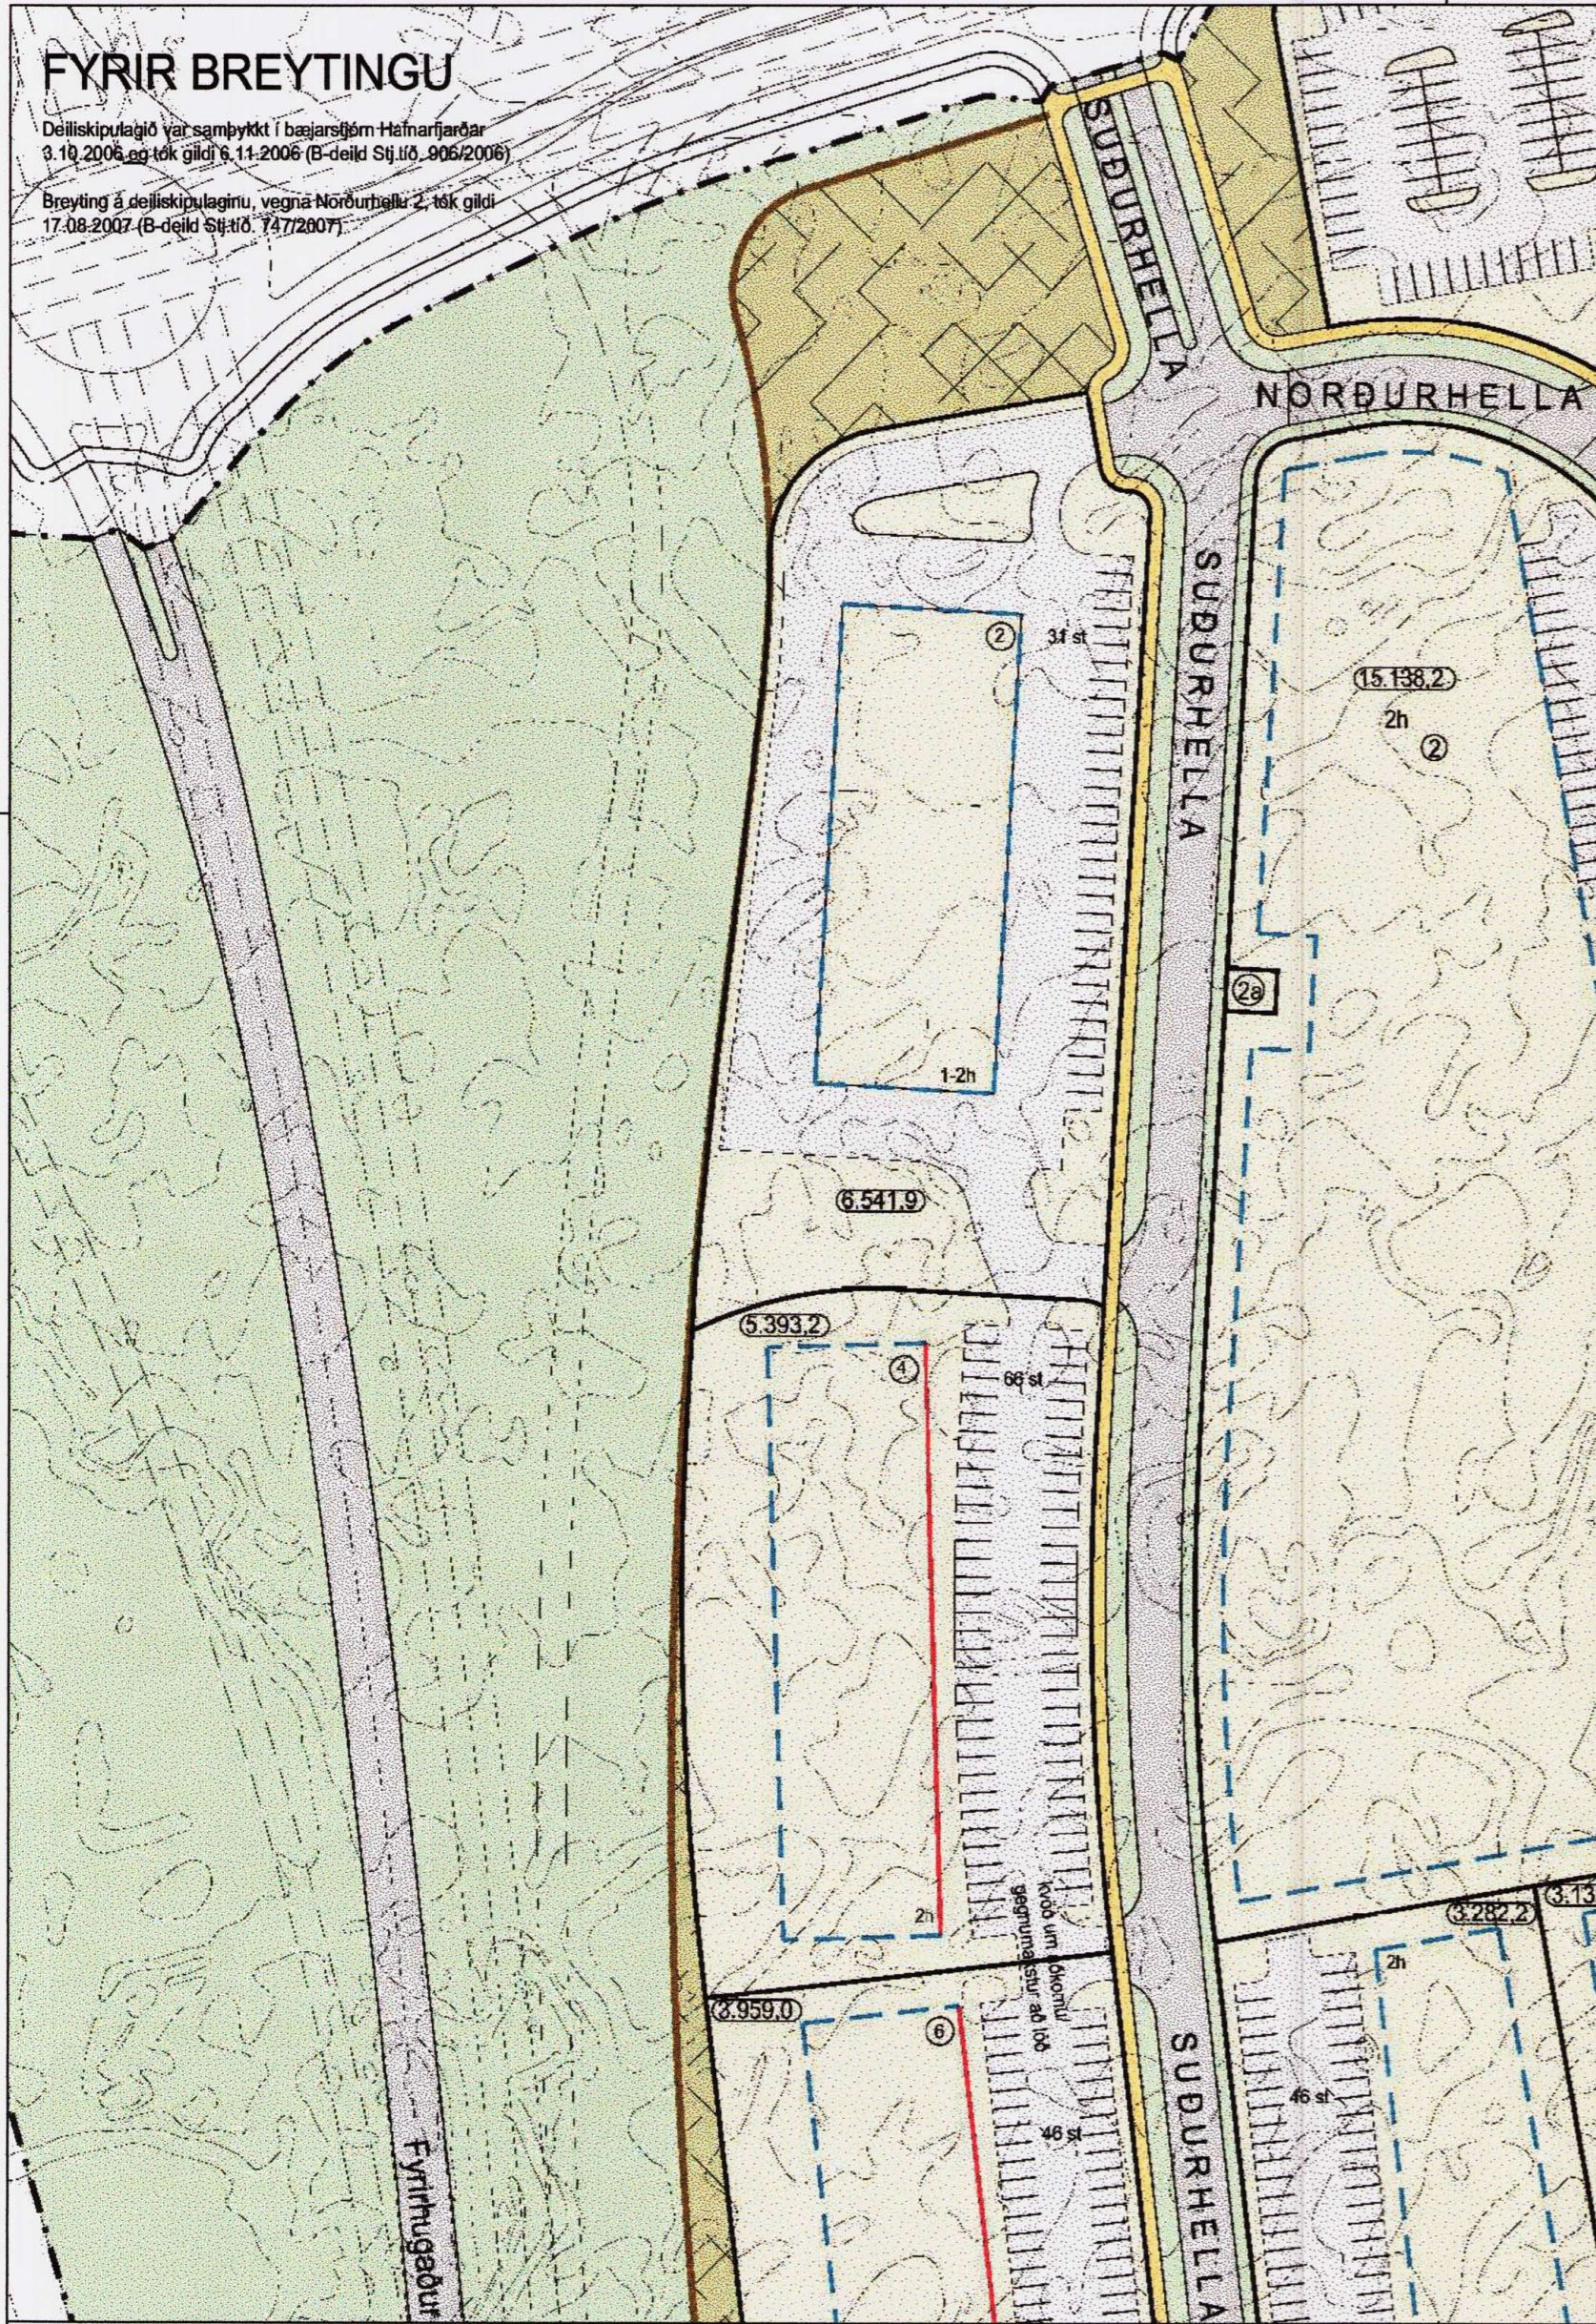

ESTIR BREYTINGU

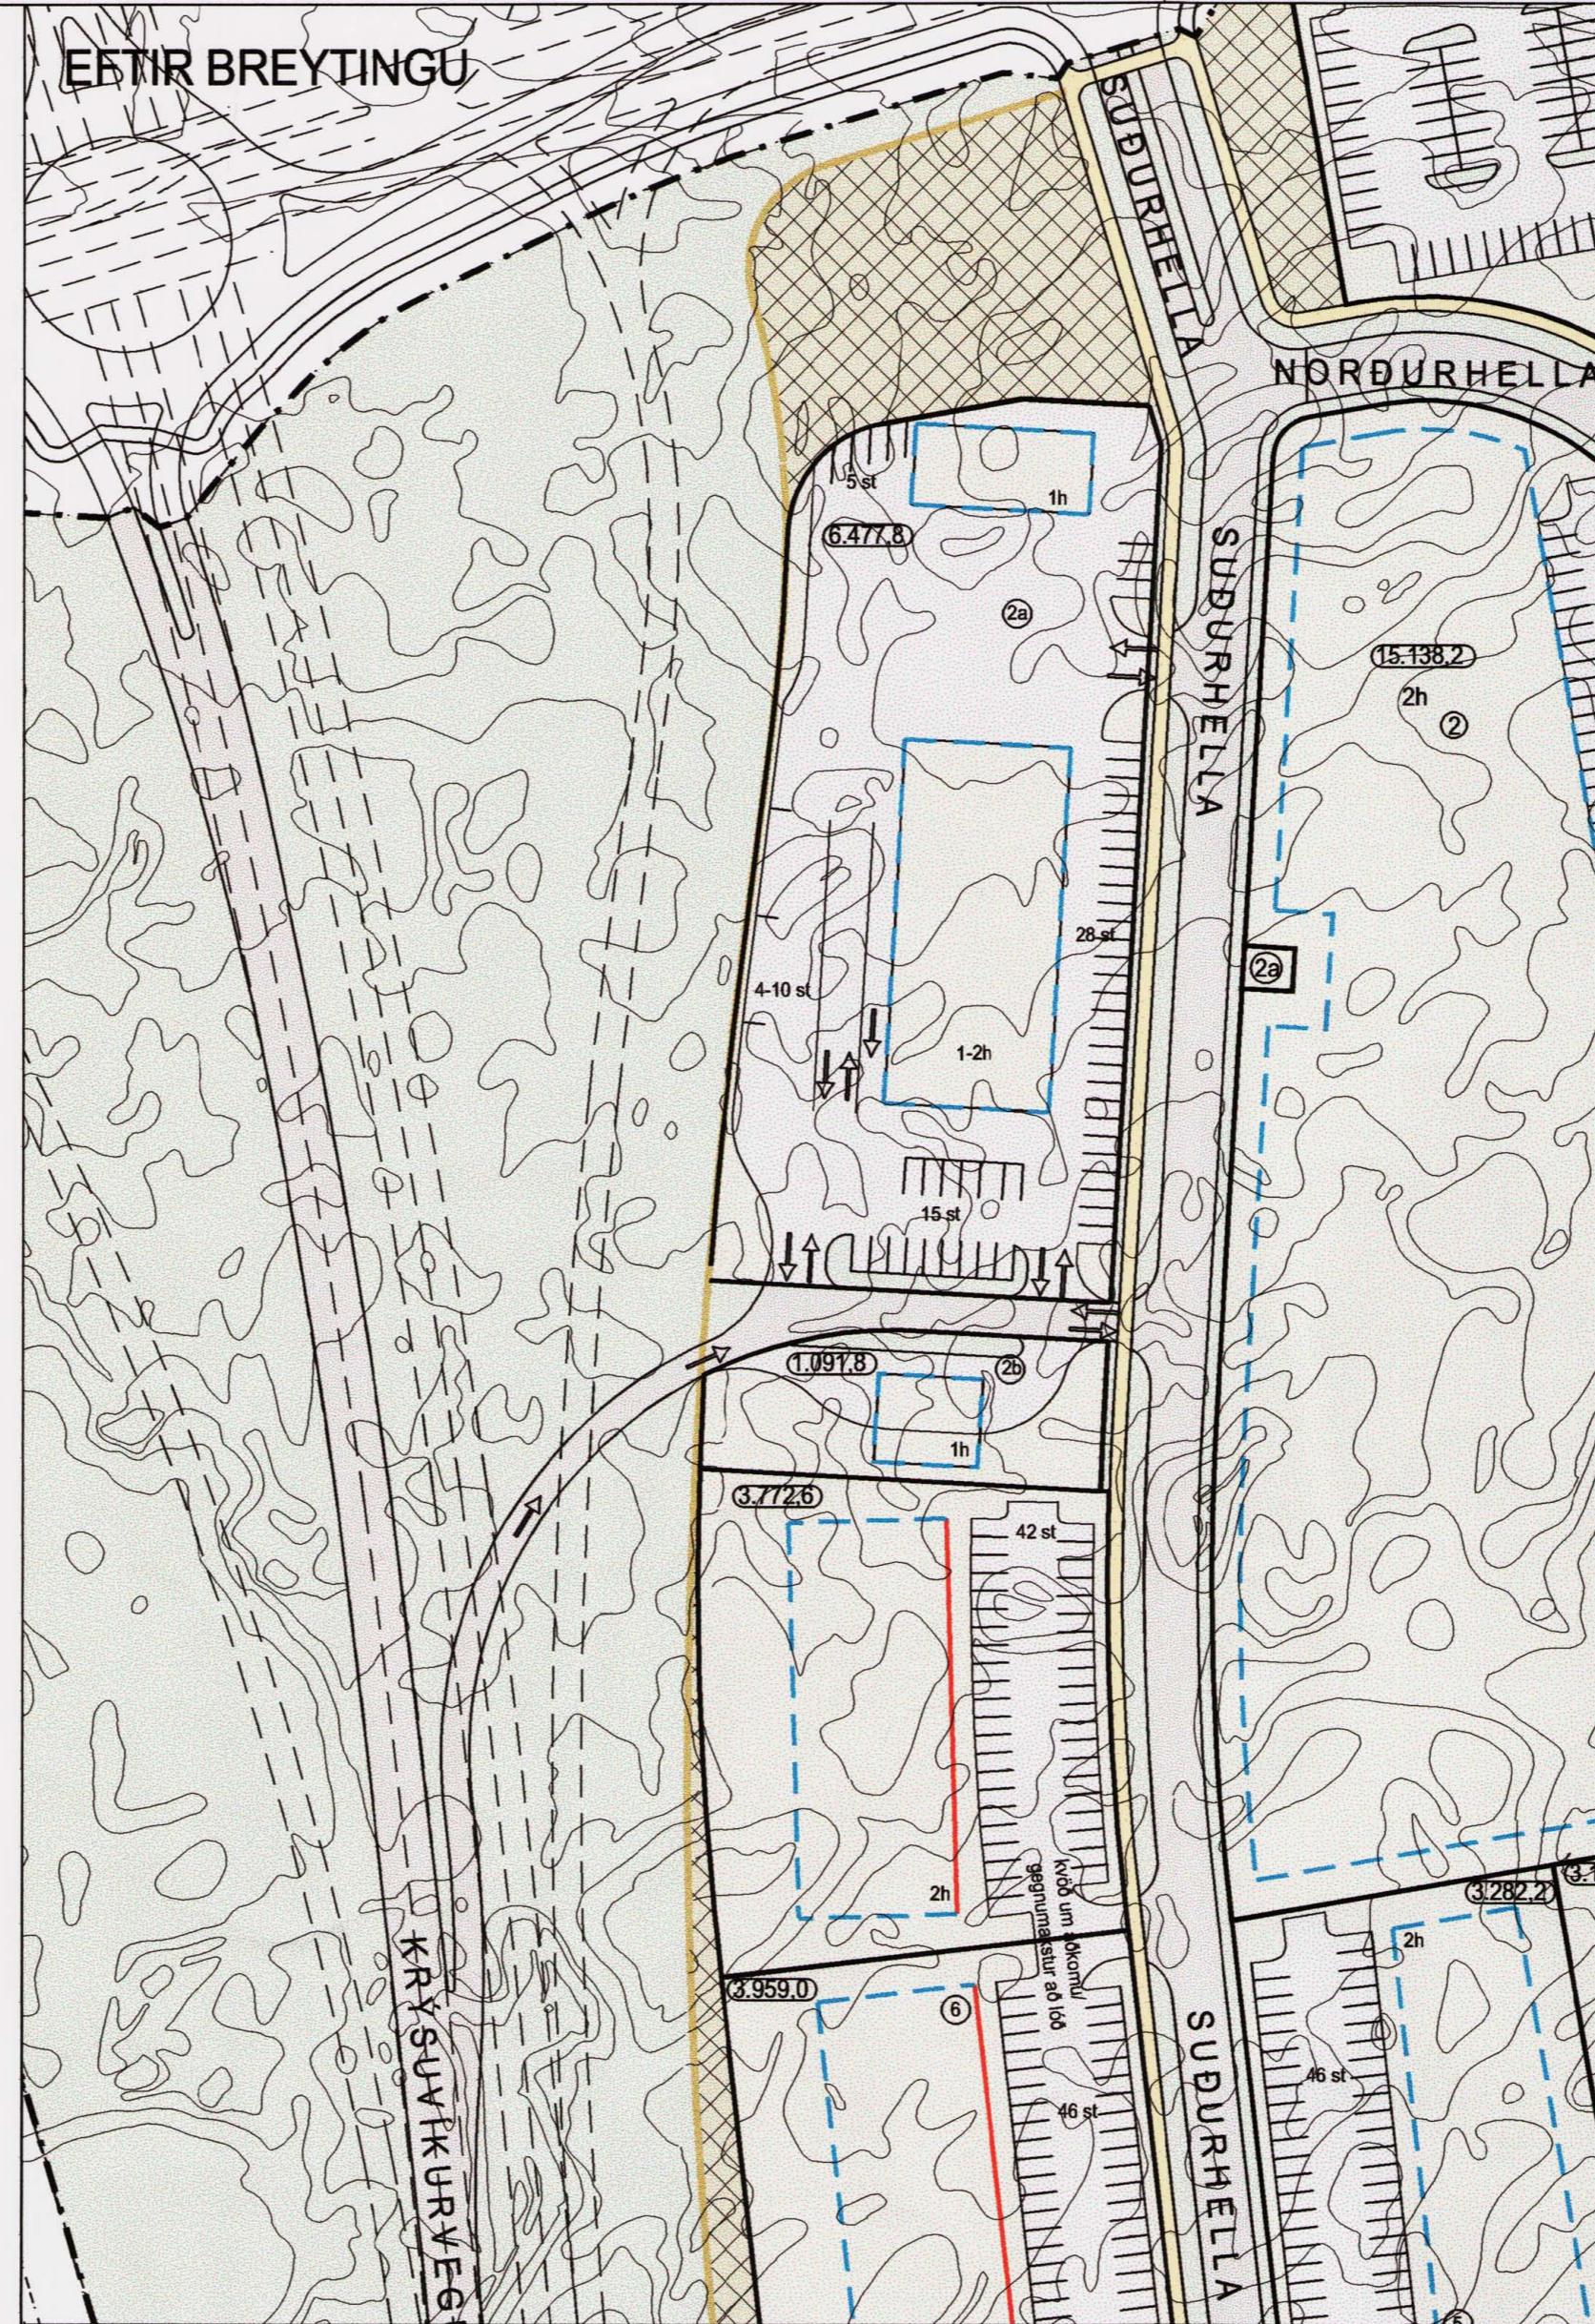


Aðalskipulag Hafnarfjarðar 23.12.1997
Aðalskipulagsbreytingin var staðfest 24.06.2004 og ólaðist gildi 09.07.2004

SKÝRINGAR:

- Mörk skipulagssvæðis
- Ósnortð hraun
- Gras / gróður
- Göngustigar
- Götur
- Bilastæði
- Fjöldi bilastæða
- Lóðir
- Lóðamörk
- Byggingarreitur
- Búndin byggingarlína
- Lóðanúmer
- Lóðarstærð
- Hæð byggingar
- Aksturs stefna
- Helgunarlína Krísvíkurvegar
- Undirgöng
- Helgunarsvæði fominja

HLUTI AF DEILISKIPULAGI ÞESSU ERU SKIPULAGSSKILMÁLAR OG GREINARGERÐ, ÚTGAFA 0.1, DAGS. 25.08.2006

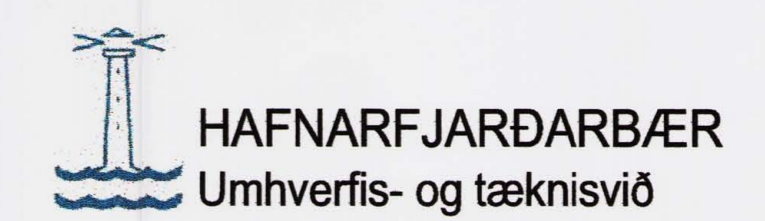

Aðalstjóri Snorsson cathef fca 161161-2769
 Birgir Teisson cathef fca 020460-4589
 Egill Guðmundsson cathef fca 270152-6869
 Geir Gálsson cathef fca 160657-6809
 Þorvarður L. Björgvinsson byggingaræðingur bif 250572-3529
 Arkís ehf Aðalstræti 6 101 Reykjavík kt 671197-2919
 sími 511 2060 fax 511 2066 www.arkis netfang arkis@arkis

GREINARGERÐ

Breytingar á deiliskipulaginu felast í eftirfarandi atriðum:

1. Bætt er við afreini með einstefnu frá Krísvíkurvegi, úr suðri. Afreinin tengist við Suðurhella milli lóðanna 2a og 2b
2. Lóðum nr. 2 og 4 við Suðurhella er breytt. Lóð nr. 4 er smækkuð úr 5.393,2 m² í 3.772,6 m² og bilastæðum er fækkað úr 66 í 42
3. Lóð nr. 2 og norðrendi lóðar 4 við Suðurhella verða lóðir 2a og 2b
4. Lóð 2a er 6.477,8 m². Bilastæði eru 52 alls. Lóðin er ætluð fyrir bensinsölu og skylda starfsemi
5. Lóð 2b er 1.091,8 m². Ekki er gert ráð fyrir bilastæðum á lóðinni. Lóðin er ætluð fyrir sjálfsafgreiðslustöð fyrir eidsneyti

SAMÞYKKTIR:

DEILISKIPULAG ÞETTA, SEM FENGID HEFUR MEDFERÐ SKV. 1. MGR. SKIPULAGS- OG BYGGINGARLAGA NR. 73/1997, VAR SAMÞYKKT AF SKIPULAGS- OG BYGGINGARLÖGUM HAFNARFJARÐAR PANN 07.05.2008

Björgvinsson
f.h. skipulags- og byggingarfulltrúa / skipulags- og byggingarráðs Hafnarfjarðar



SKIPULAGSSTOFNUN HEFUR FENGID ÞESSI GÖGN TIL YFIRFERÐAR, Í SAMRÆMI VÍÐ LÖG NR. 73/1997.

BIRT Í B-DEILD STJÓRNARTÍÐINDA, NR. _____ DAGS. _____

ARKÍS

arkitektar og ráðgjafar

Verkefni: SELHRAUN SUÐUR DEILISKIPULAGSUPPDRÁTTUR
 Skýringartexti: Afreini og breyting á lóðum 2 og 4 við Suðurhella
 hannað / teiknað: ÞP
 vifiraríð / samþykkt: ÞP
 mælikvæði: 1:1000 (A2)

dagsetning: 12.03.2008
 verknr.: (05)-019
(90)-1.01
 teikning breyting