

### NÚGILDANDI DEILISKIPULAG

Samþykkt í bæjarstjórn Hafnarfjarðar 24.1.2006 með síðari breytingum á  
Drekavöllum 28-30 sem öðlaðist gildi þann 26.3.2007, Drekavöllum 38 sem  
öðlaðist gildi þann 1.8.2007 og Drekavöllum 44 sem öðlaðist gildi þann 17.8.2007.

### Núgildandi deiliskipulag fyrir Drekavelli 40:

Núverandi deiliskipulag gerir ráð fyrir fimm tveggja hæða fjölbýslísum með sex  
ibúum hvert, samanlagt með 30 ibúum. Bundin byggingarlífna er götumegin (aðkomumegin).  
Mænishæð má vera mest 10.5 m. yfir gölfkóta aðalhæðar (H-tölù á hæðarblaði).

Þakhalli skal vera á bilinu 30°- 45°. Hámarks nýtingarhlutfall er breytilegt eftir stærð lóða,  
en heimilt er að fullnýta byggingarmáttu hverrar lóðar.

Heimilt er að skipta niður ibúum í húsinu á two vegu:


- a) Tvar ibúðar á 1.hæð og tvar á annari hæð og ibúðarris.
- b) Allar fjórar ibúðimar tvar hæðir og ibúðarris.

Á hverri lóð er gert ráð fyrir 12 bílastæðum.

EKKI er gert ráð fyrir bílageymslum á lóðunum.

Akfaert skal vera að aðalinnangangi.

M.kv: 1:1000

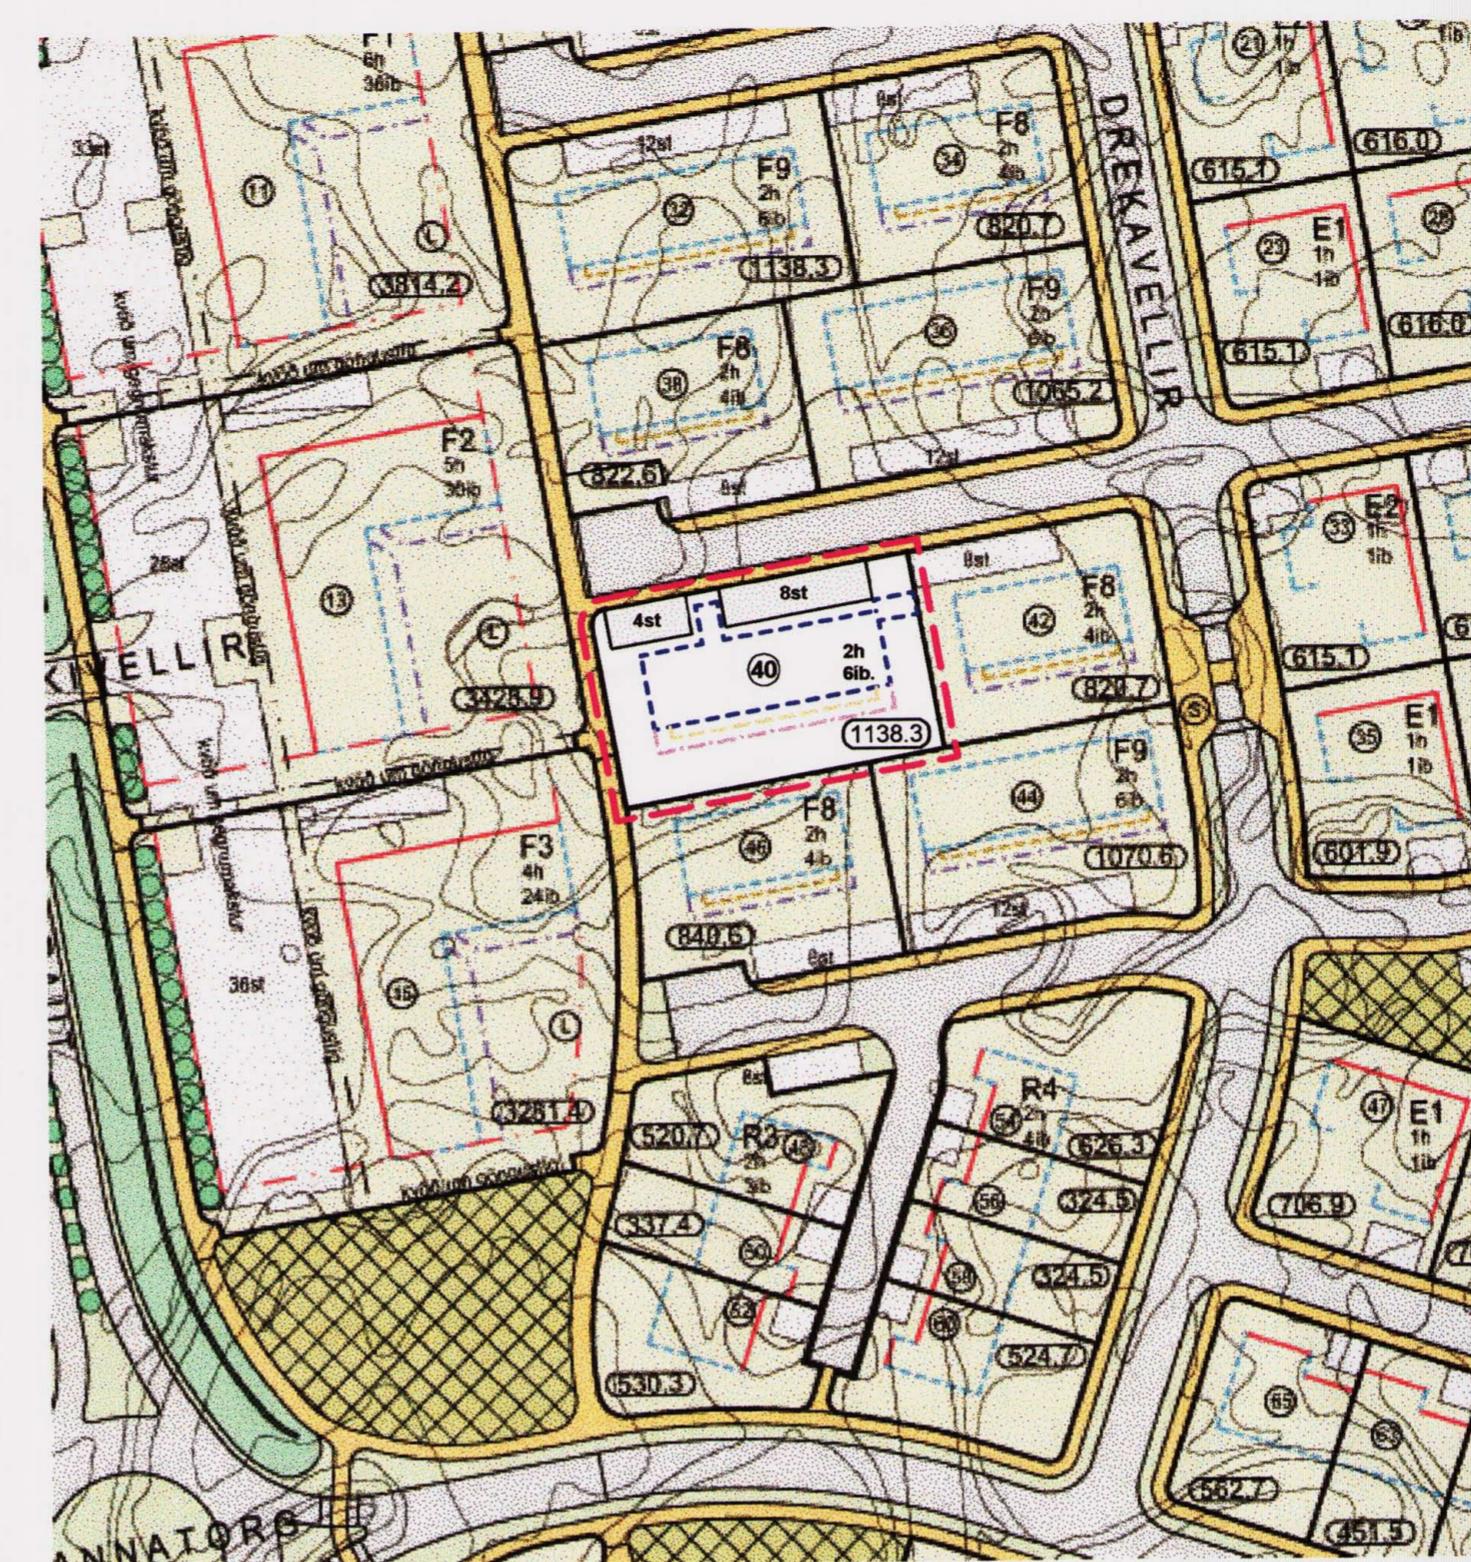


### BREYTT DEILISKIPULAG

M.kv: 1:1000

### Breytt deiliskipulag fyrir Drekavelli 40:

Leyfilegt er að þakhalli sé á bilinu frá 0°- 45°.  
Mænishæð má vera mest 8 m. yfir gölfkóta aðalhæðar (H-tölù á hæðarblaði).  
Einnig er leyfilegt að útitróppur nái að lóðamörkum aðliggjandi lóðar  
og gangi inná bílastæði.  
Að auki geta skammhlíðar svala á ibúum vera lokaðar.

Að öðru leiti gilda núverandi skilmálar fyrir Velli, 5. áfanga, útgáfa 0.3.

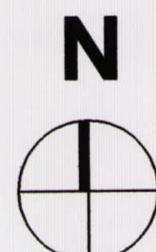

Deiliskipulag þetta sem fengið hefur meðferð  
skv. 2. mgr. 26 gr. skipulags- og byggingarlaða  
nr. 73/1997 var samþykkt af skipulags- og  
byggingarfullrúa Hafnarfjarðar.:

Dags: 16.01.2008

*[Signature]*  
Skipulags- og byggingarfullrúa Hafnarfjarðar  
HAFNARFJARDARBAER  
SÍMI: 552 9515 - GSM: 698 5665 - netfang: gebnarpalli@iceland.is

Skipulagsstofnun hefur fengið þessi gogn til  
yfirferðar samkv. lögum. nr. 73/1997.

Deiliskipulags breyting þessi öflast gildi.

Dags:

Bæjarstjórn Hafnarfjarðar lýsir því yfir að bætt  
verði sannanlegt tjón er einstaka aðilar verða fyrir  
við breytinguna.

Drekavellir 40 HAFNARFJÖRDUR

BREYTINGAR Á DEILISKIPULAGI

Dags. 15.1.08

VELLIR, 5. ÁFANGI

M.kv: 1:1000

Gunnar Pál Kristinsson

RÝMA ARKITEKTAR Borgardún 6, 105 Reykjavík  
Sími: 552 9515 - GSM: 698 5665 - netfang: gebnarpalli@iceland.is

arkitekt