
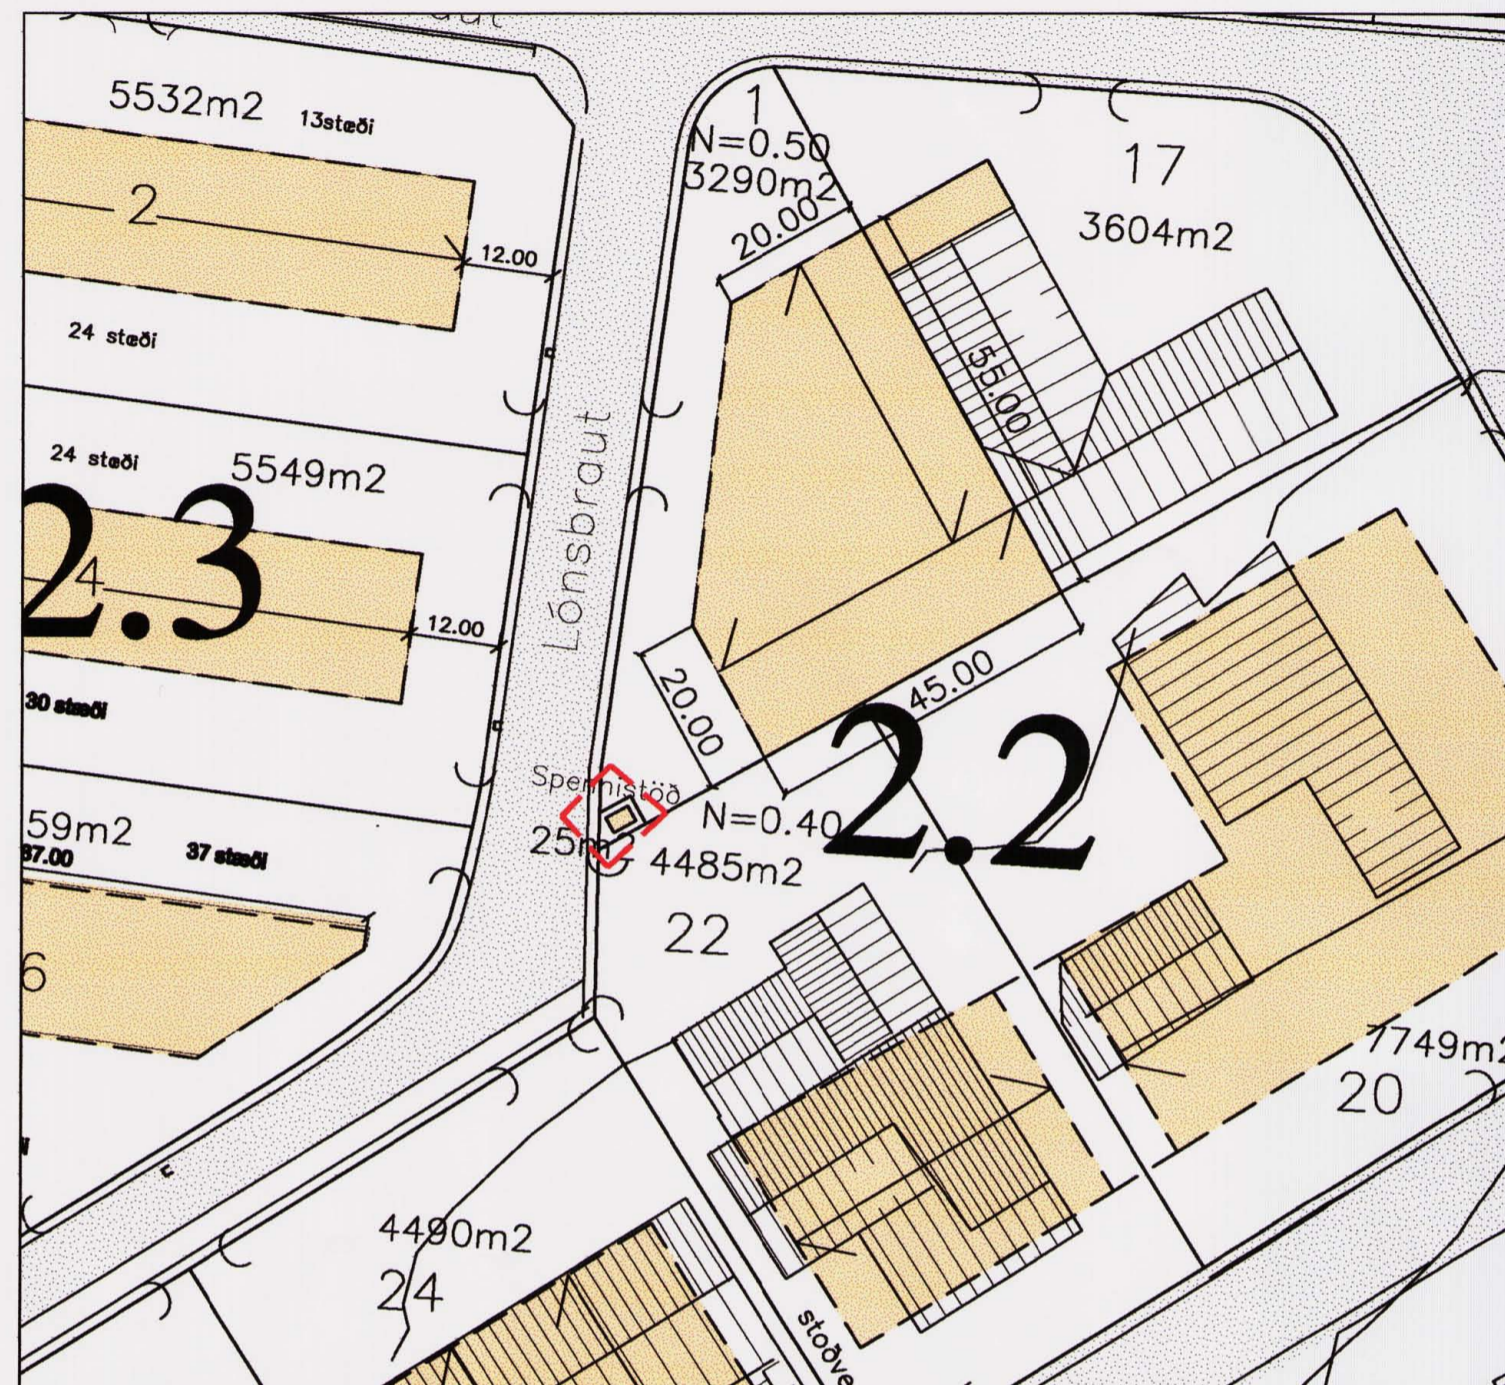


FYRIR

EFTIR

SAMÞYKKTIR

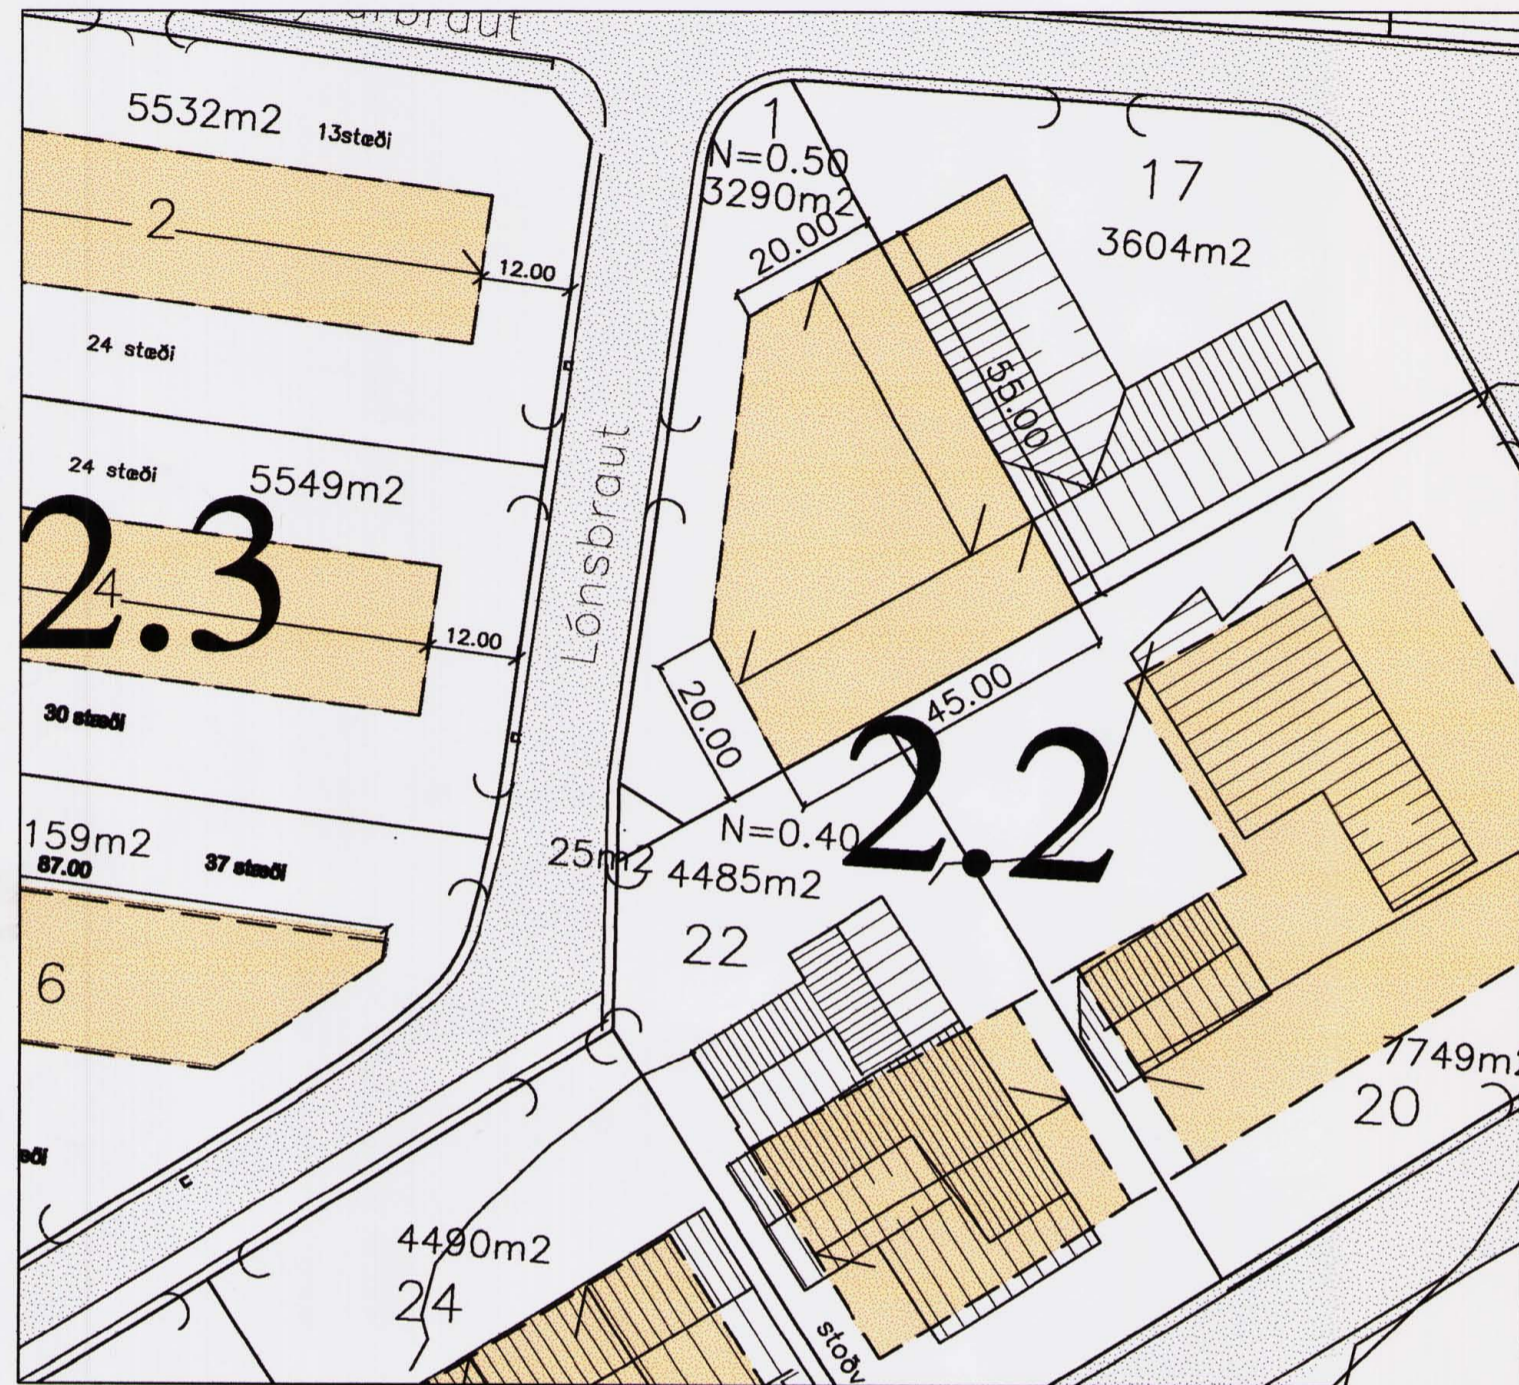

Deiliskipulag reits 2.2. í deiliskipulagi Suðrhafnar Hafnarfirði samþykkt af skipulags- og byggingarráði Hafnarfjarðar 6. janúar 2006 og öðlaðist gildi 20. mars 2006 1:2000


Breyting á lóðinni nr 1 við Lónsbraut á reit 2.2 í deiliskipulagi Suðrhafnar Hafnarfirði 1:2000

Lýsing á breytingum:

- Breytingin felur í sér nýja lóð fyrir dreifistöð Hitaveitu Suðrnesja á fyrrum lóðarskika í eigu bæjarins, sem síðar var innlimaður í Lónsbraut 1 með tilheyrandi lóðarstækkun og útgáfu lóðarblaðs. Stærð lóðar fyrir veitustofnun verður 25m² og mun lóð Lónsbrautar 1 því minnka sem því nemur. Stærð dreifistöðvar er á formuð 2,3 x 3,3m að grunnfleti og hæð 2,6m.

Bæjarstjórn Hafnarfjarðar lýsir því yfir að bætt verði sannanlegt tjón er einstakir aðilar verða fyrir við breytinguna.

Að öðru leyti gilda fyrri skipulagsskilmálar fyrir svæðið.

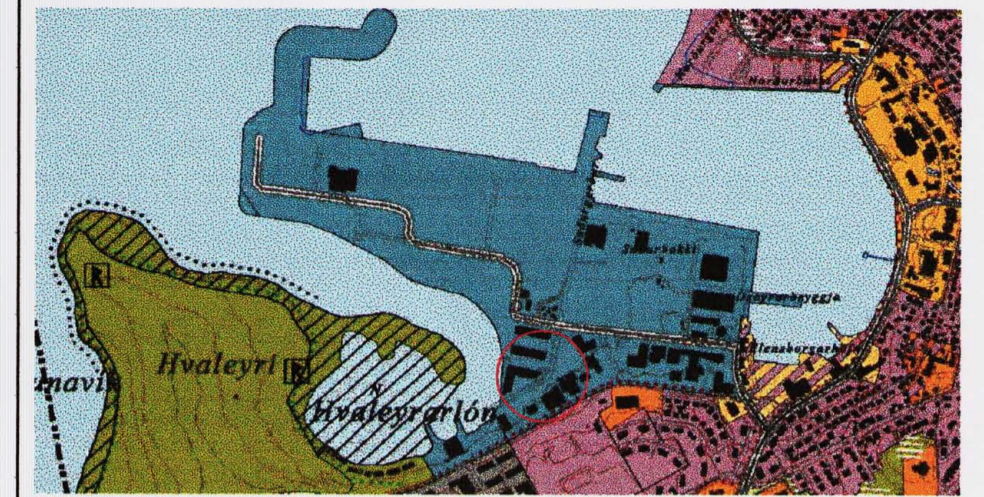

HLUTI AÐALSKIPULAGS HAFNARFJARÐAR 2005-2025

TÁKN	SKÝRINGAR	BYGGINGAREITUR
	MÖRK SKIPULAGSSVÆDIS	
	UMFERDARGATA, NETTÓBREIÐ	
	GÖNGUSTÍGAR	
	BIFREIDASTÆÐI INNAN LÓÐAR OG FJÖLDI	
	FLATARMÁL LÓÐAR Í M2	
	LÓÐARMÖRK	
	ELDRI LÓÐARMÖRK	
	BINDANDI BYGGINGARLÍNA	
	BRÚTTÓ GÓLFL. BYGGINGAR	
	NÝTING LÓÐAR	
	SKIPULAGSREITIR	
	BYGGINGALÓÐIR	
	MÉNISTEFNA	
	NÓVERANDI BYGGINGAR	
	2 HEDIR FRÁ HALEYRARBRAUT	

DEILISKIPULAG ÞETTA, SEM FENGID HEFUR MEDFERD SKV. 2. MGR. 26. GR. SKIPULAGS- OG BYGGINGARLAGA NR. 73/1997, VAR SAMÞYKKT AF SKIPULAGS- OG BYGGINGARFULLTRÚA HAFNARFJARÐAR ÞANN 02-01-08.



SKIPULAGSSTOFNUN HEFUR FENGID ÞESSI GÖGN TIL YFIRFERDAR SKV. LÖGUM NR. 73/1997

DEILISKIPULAGSBREYTING ÞESSI ÖDLAST GILDI ÞANN:

HEITI VERKS: SKIPULAGS- OG BYGGINGARSVID HAFNARFJARÐAR

**SUÐURHÖFN HAFNARFIRÐI**  
**LÓNSBRAUT 1**  
 HEITI TEIKNINGAR: AFSTÖÐUMYND REITUR 2.2 KVARDI: 1:1000  
 DAGS: 20-11-07 HANNAÐ: JL, KÁ YFIRF.: TEIKNAD:  
 VERKNR: KVARDI:  
**ALARK** arkitektar ehf.  
 DALVEGI 18 201 KOPAVOGI SIM: 534 8800 FAX: 534 8818 KT: 501193-2409 alark@alark.is www.alark.is

BREYTING Á SAMÞYKKTU DEILISKIPULAGI Á LÓNSBRAUT 1 Í DEILISKIPULAGI SUÐURHAFNAR HAFNARFIRÐI.