


HLUTI GILDANDI DEILISKIPULAGS FRÁ 2006  
1:3000



DEILISKIPULAGSBREYTING  
1:3000

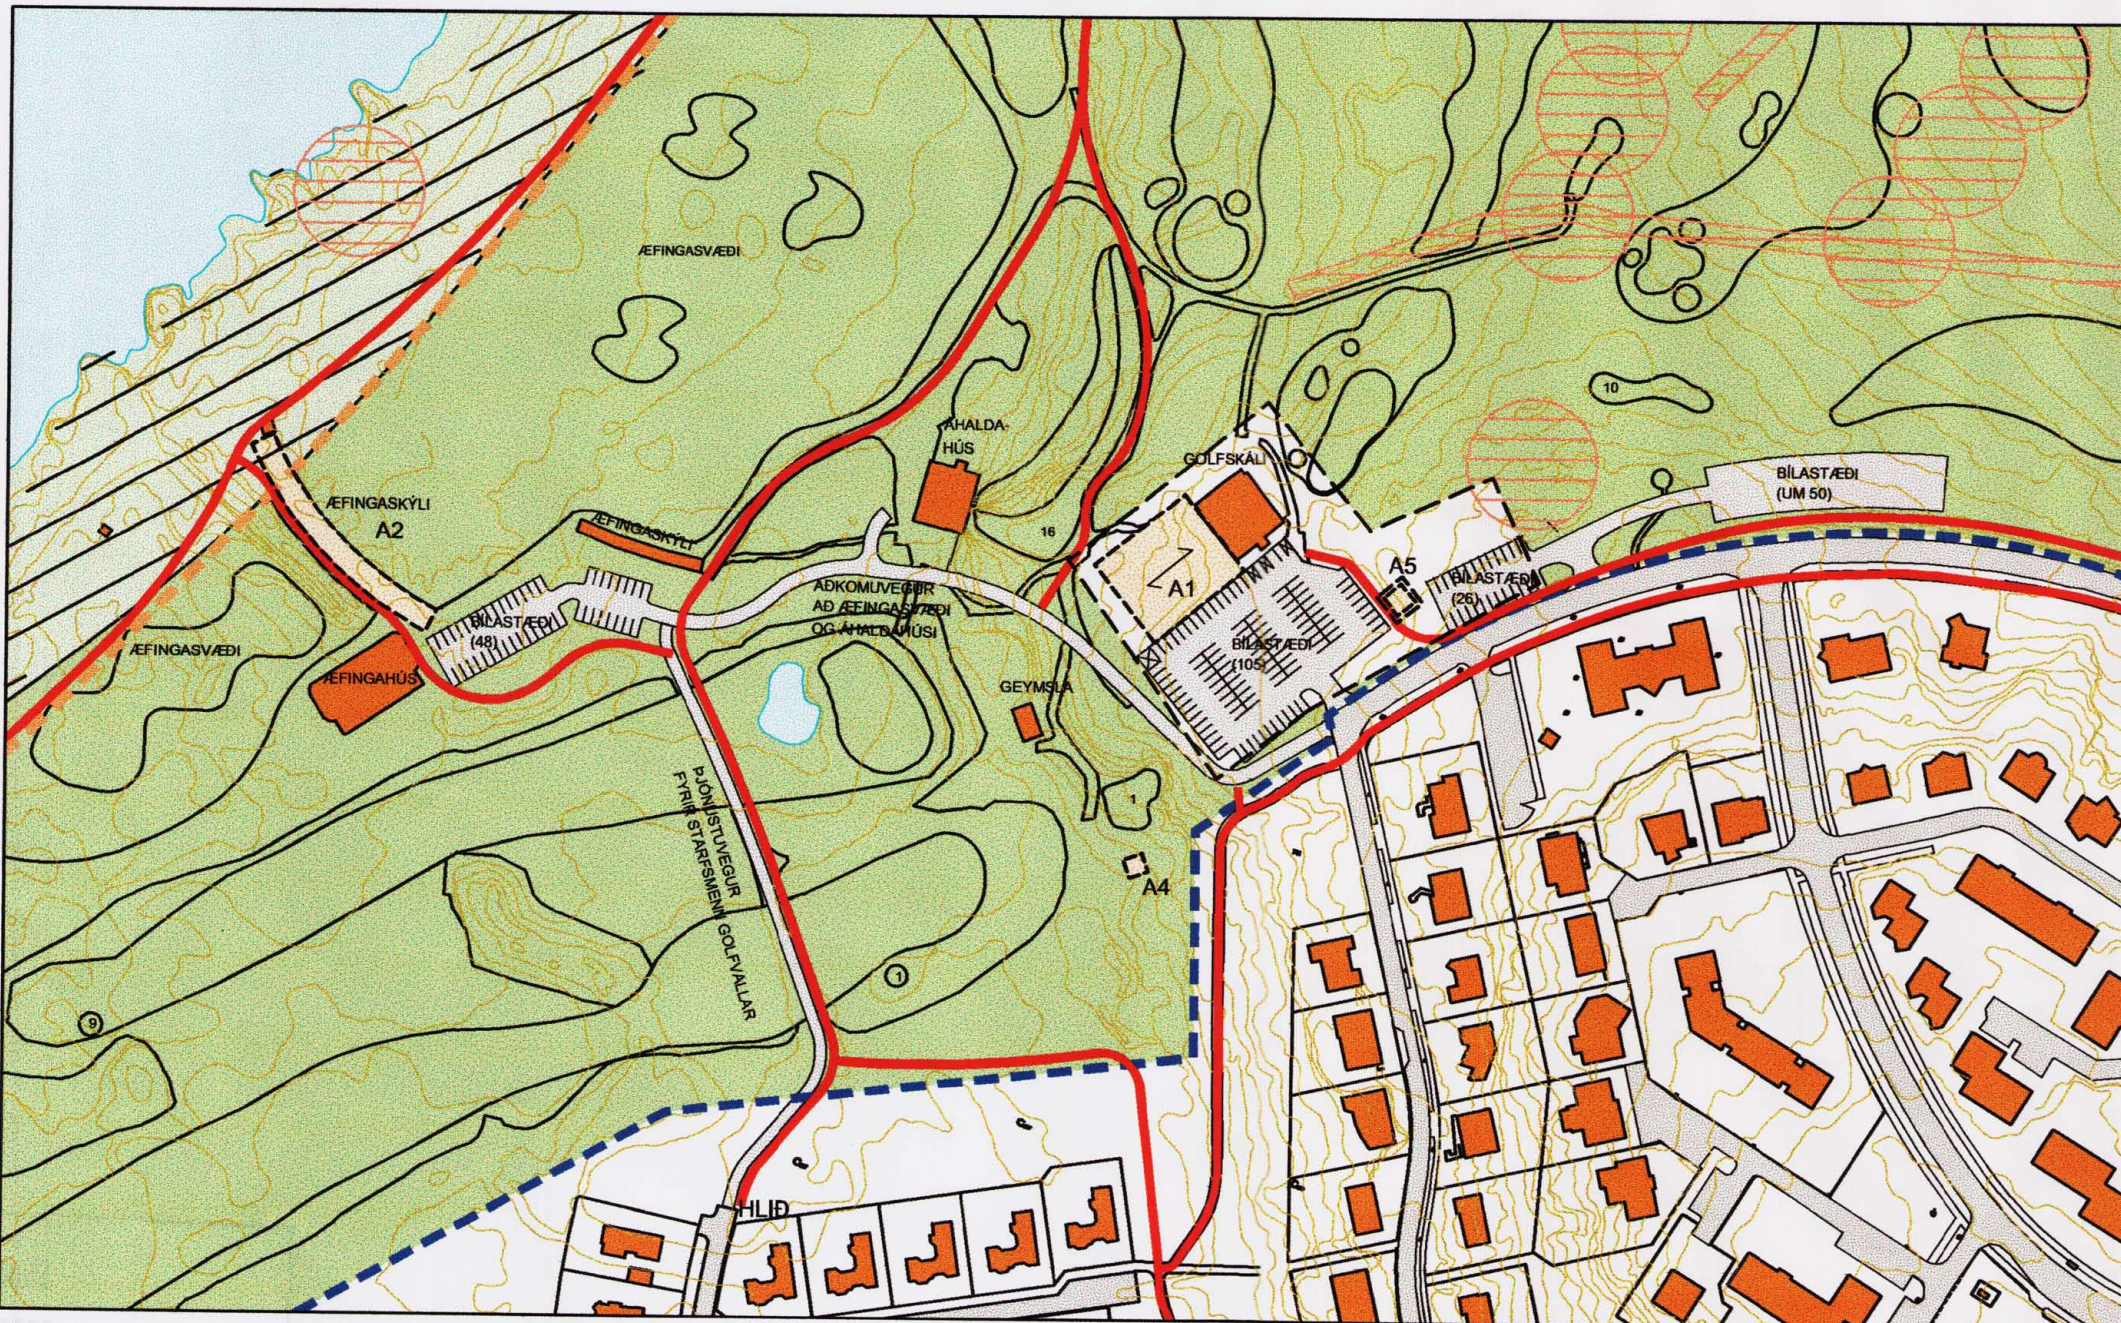

ADALSKIPULAG HAFNARFJARÐAR 1995-2015

SKÝRINGAR

-  MÖRK DEILISKIPULAGS
-  ÖBYGGÐ SVÆÐI
-  ATHAFNASVÆÐI GOLFVALLAR
-  NÚVERANDI BYGGINGAR
-  BYGGINGARREITUR
-  LÓÐAMÖRK
-  VEGUR
-  ÞJÓNUSTU- OG AÐKOMUVEGIR
-  STÍGUR
-  FRÆRENNISLÖGN
-  SVÆÐI Á NÁTTÚRUMINJASKRÁ
-  ÞJÓÐMINJAVERNÐARSVÆÐI

**Deiliskipulagsbreytingin felst í eftirfarandi:**

Bætt er inn á deiliskipulagsupprátt lóð og byggingarreit fyrir dreifistöð Hitaveitu Suðurnesja. (A4)  
Þá er bætt inn í greinargerð skilmálum fyrir sömu dreifistöð.

Bætt er inn á deiliskipulagsupprátt lóð og byggingarreit fyrir loftgæðamælingarstöð, innan lóðar golfskála. (A5)  
Þá er bætt inn í greinargerð skilmálum fyrir sömu loftgæðamælingarstöð.

Gerður er nýr aðkomuvegur að æfingasvæði og áhaldahúsi golfklúbbsins. Jafnframt er áður fyrirhugaður aðkomuvegur að æfingasvæði og áhaldahúsi felldur burt úr deiliskipulaginu. Þar er um að ræða veg frá golfskála sem liggja átti yfir tvær golfbrautir. Með breytingunni er verið að einfalda vegtenginu að áhaldahúsi og æfingasvæði.  
Í tengslum við nýjan aðkomuveg er legu aðliggjandi göngustíga breytt lítillega.

Skipulagsmörk svæðisins færast lítillega við gatnamót Miklaholts/Vesturholts vegna legu nýs aðkomuvegar.

SJÁ JAFNFRAMT MEDFYLGJANDI GREINARGERÐ OG SKILMÁLA, DAGSETT Í SEPT. 2007.

SKV. ÚRSKURDI SKIPULAGSSTOFNUNAR FRÁ 22.04.2005 ER SJÓVÖRN Á HVALEYRARHÖFÐA EKKI HÆÐ MATI Á UMHVÆRFISÁHRIFUM.

DEILISKIPULAGSBREYTING PESSI VAR SAMÞYKKT AF SKIPULAGS- OG BYGGINGARRÁÐI HAFNARFJARÐAR  
ÞANN 12.12.2007  
*[Signature]*  
SKIPULAGS- OG BYGGINGARFULLTRÚI HAFNARFJARÐAR

DEILISKIPULAGSBREYTING PESSI, SEM AUGLÝST HEFUR FJÓRI SKIPULAGS- OG BYGGINGARLÝSINGUM, VERIÐ SAMKV. GR. 26 Í LÖGUM NR. 73/1997 VAR SAMÞYKKT Í BÆJARSTJÓRN ÞANN

BÆJARSTJÓRNIN Í HAFNARFIRDI

HVALEYRI  
DEILISKIPULAGSBREYTING - TILLAGA  
SKIPULAGSUPPRÁTTUR

KVARDI-AS: 1:3000	TEIKN NR:
DAGS: 26.09.2007	HANNAÐ: PH, ÓL II
FLOKKUR: 1400	TEIKNAD: ER, ÓL II
SÚK: 04017-pl-br.dwg	VERKFR: 04017