


DEILISKIPULAG -FYRIR BREYTINGU

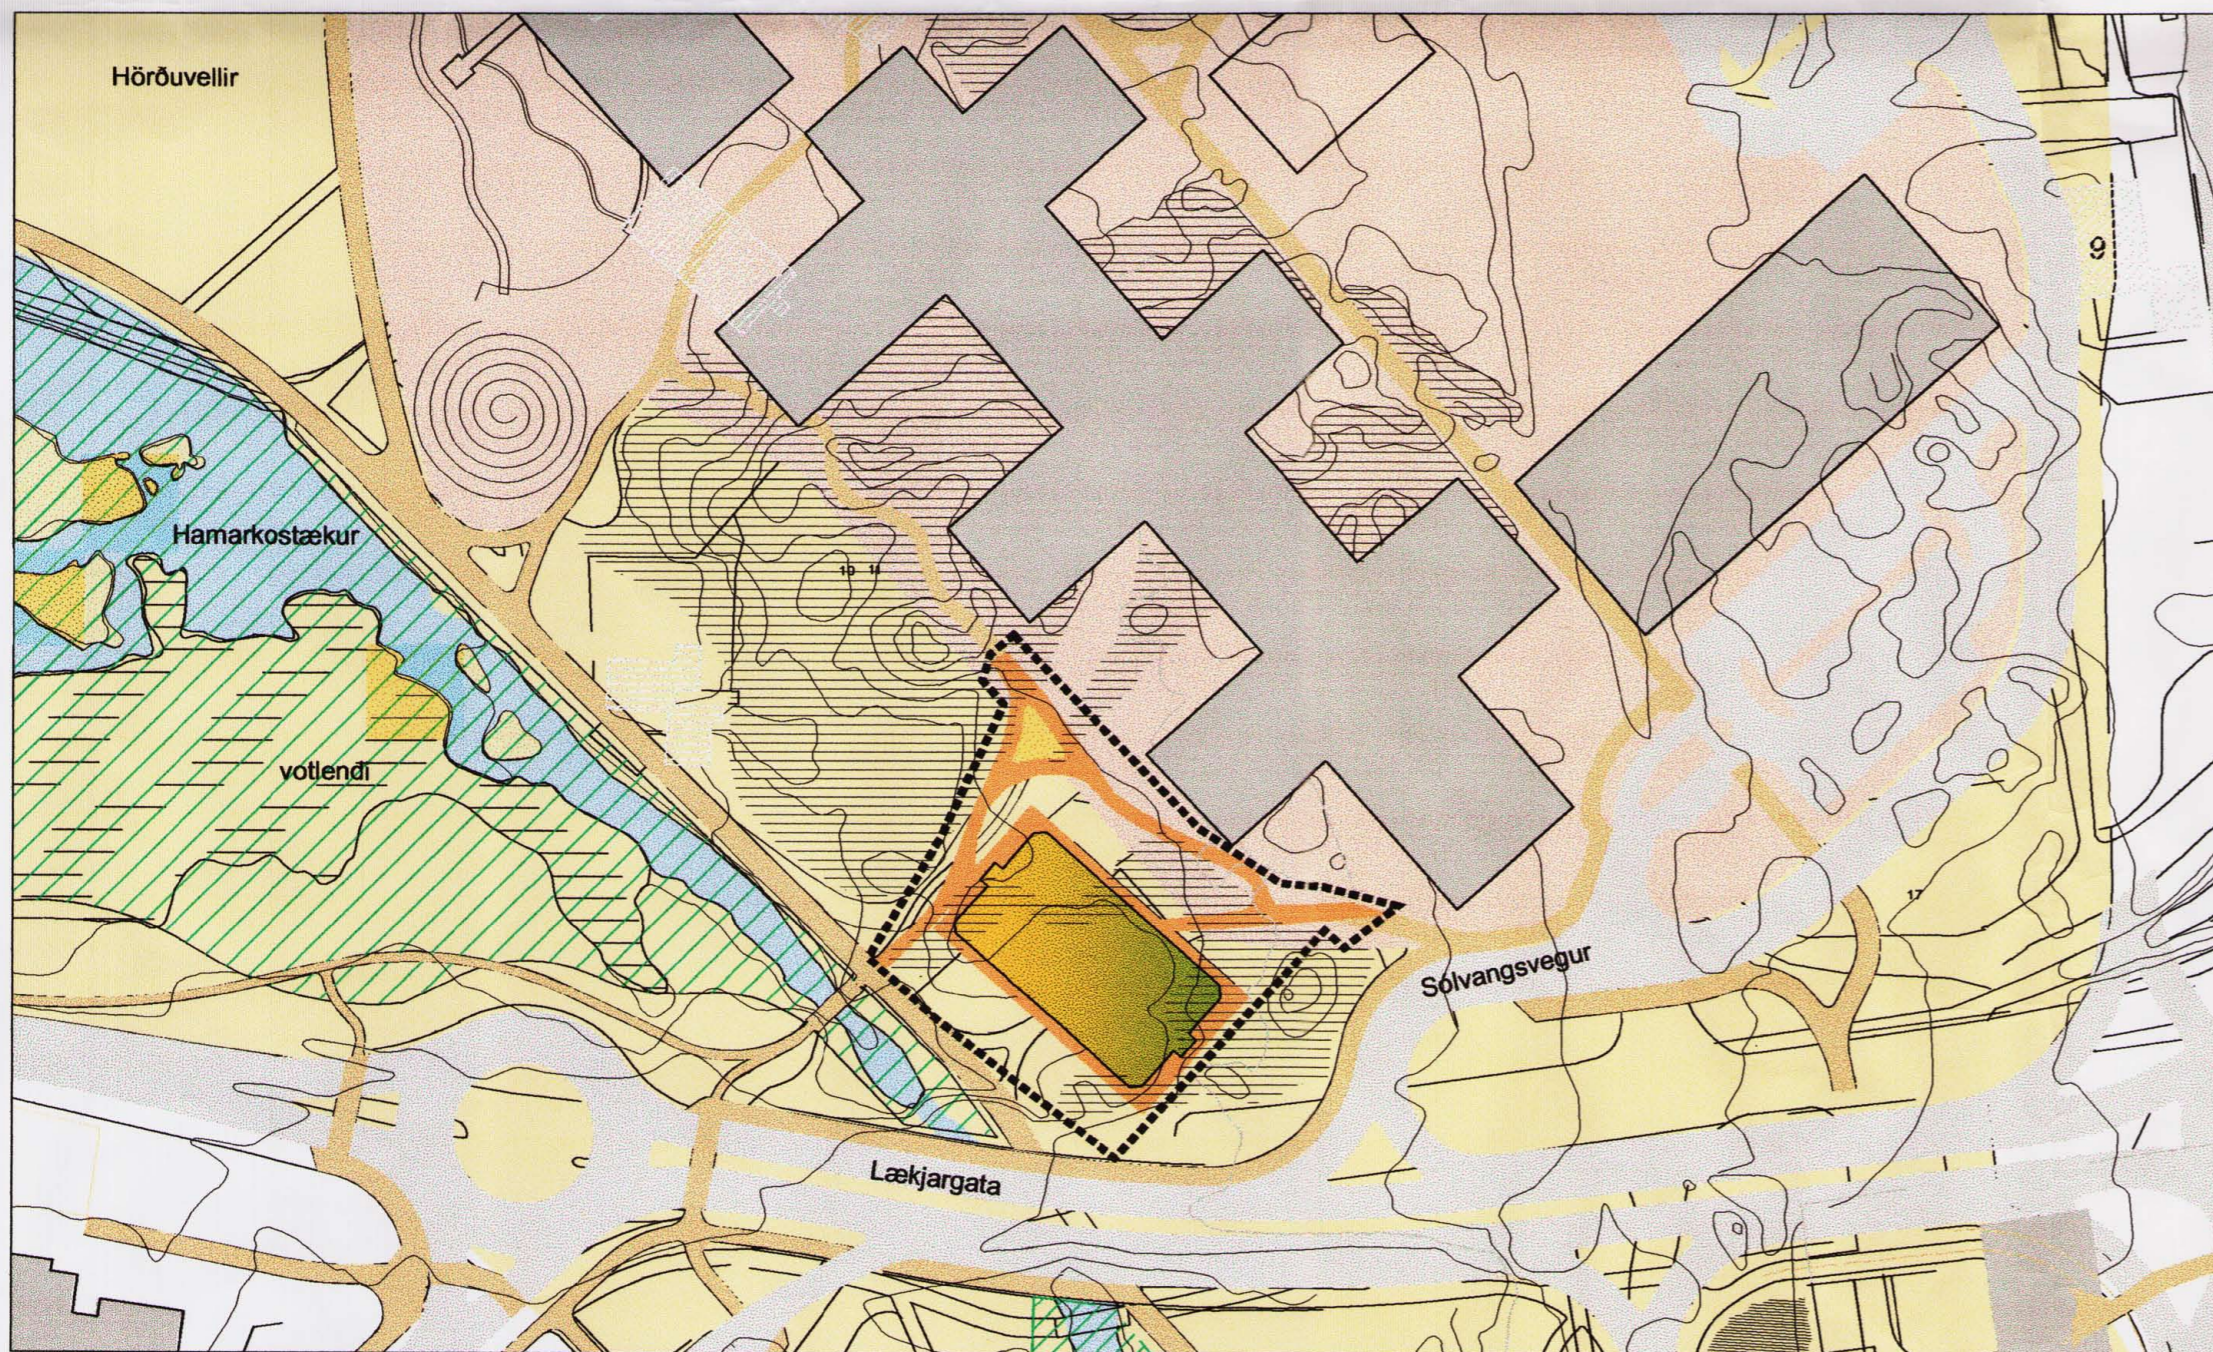

BREYTT DEILISKIPULAG - EFTIR BREYTINGU

MKV: 1:1000

BREYTINGAR:


Deiliskipulagstillaga þessi er breyting á deiliskipulagi samþykkt í bæjarstjórn Hafnarfjarðar þann 22.05.2001. Dagsetning skipulagsskilmála er 30.07.2001 útg. 0.1. Deiliskipulagstillagan er í samræmi við stefnumörkun í samþykktu deiliskipulagi þ.e. að hús JM-Hringbraut muni víkja. Deiliskipulagstillagan er í samræmi við aðalskipulag um að svæðið verði opið svæði til sérstakra nota.

Breyting tekur aðeins til hluta svæðisins: Lóð JM - Hringbraut, sem búið er að fjarlægja, staðsettur er þarna gervigrasvöllur og minniháttar breyting er á legu göngustiga.

Bæjarstjórn Hafnarfjarðar lýsir yfir því að bætt verði sannanlegt tjón er einstakir aðilar verða fyrir við breytinguna.

Skýringar:

- Mörk svæðis sem breytingin nær til
- Lóðarafmörkun
- Hverfisvernd
- Núverandi byggingar
- Opin svæði
- Nýir göngustigar
- Hraunmyndanir
- Lækur
- Sparkvöllur
- Núverandi göngustigar

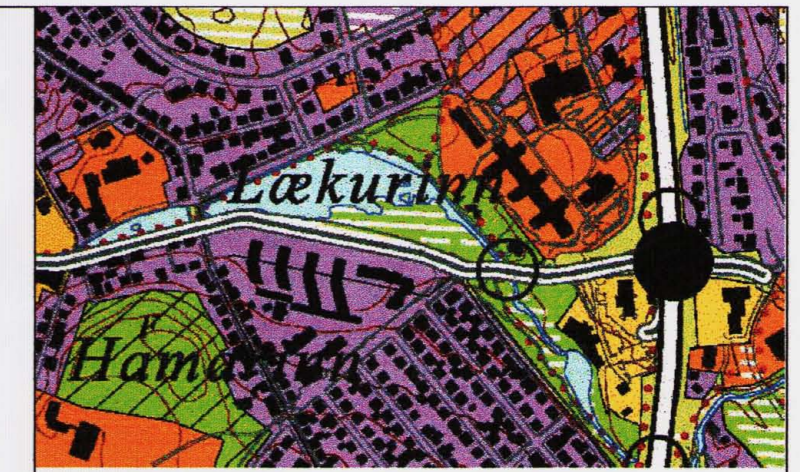

YFIRLITSKORT AÐALSKIPULAG 2005-2025

Deiliskipulag þetta var samþykkt af skipulags- og byggingarfulltrúa Hafnarfjarðar 29.8.2007

Björk BG
 skipulags- og byggingarfulltrúi Hafnarfjarðar

Deiliskipulag þetta hefur fengið meðferð samkv. 2. mgr., 26. greinar í lögum nr.73/1997 m.s.br.

Deiliskipulag þetta öðlaðist gildi með auglýsingu í B-deild Stjórnartíðinda þann:

Verk:

Breyting á deiliskipulagi fyrir Hörðuvelli/Reykaldsreit

Teikning:

DEILISKIPULAGSUPPDRÁTTUR

Verkkaupi:

HAFNARFJARÐARBÆR Fasteignafélag Hafnarfjarðar

Breytingar:

Hannað: BG

Mkv: 1:1000

Teiknað: BG

Dags:23.08.2007.

Tilvustlúð:SKIPULAG/DEILISKIPULAGI/1400/Lækjarskoli-sparkv/landslag03.dwg

TEIKN. NR: **01**

Áritanir:



Björk Guðmundsdóttir landslagsarkitekt FÍLA kt. 300669 5019
 Inga Rut Gylladóttir landslagsarkitekt FÍLA kt. 080370 5049
 bjork@forma.is ingarut@forma.is
 Klapparstíg 25 - 27 101 Reykjavík

Skýringar og skýringar - og skýringar
 Hafnarfjarðarbær 2007/23.08.2007