


NÚVERANDI DEILISKIPULAG  
HNOÐRAVELLIR 21-31


SAMÞYKKT Í BÆJARSTJÓRN 24.01.2006.  
ÖÐLADST GILDI 10.08.2006.

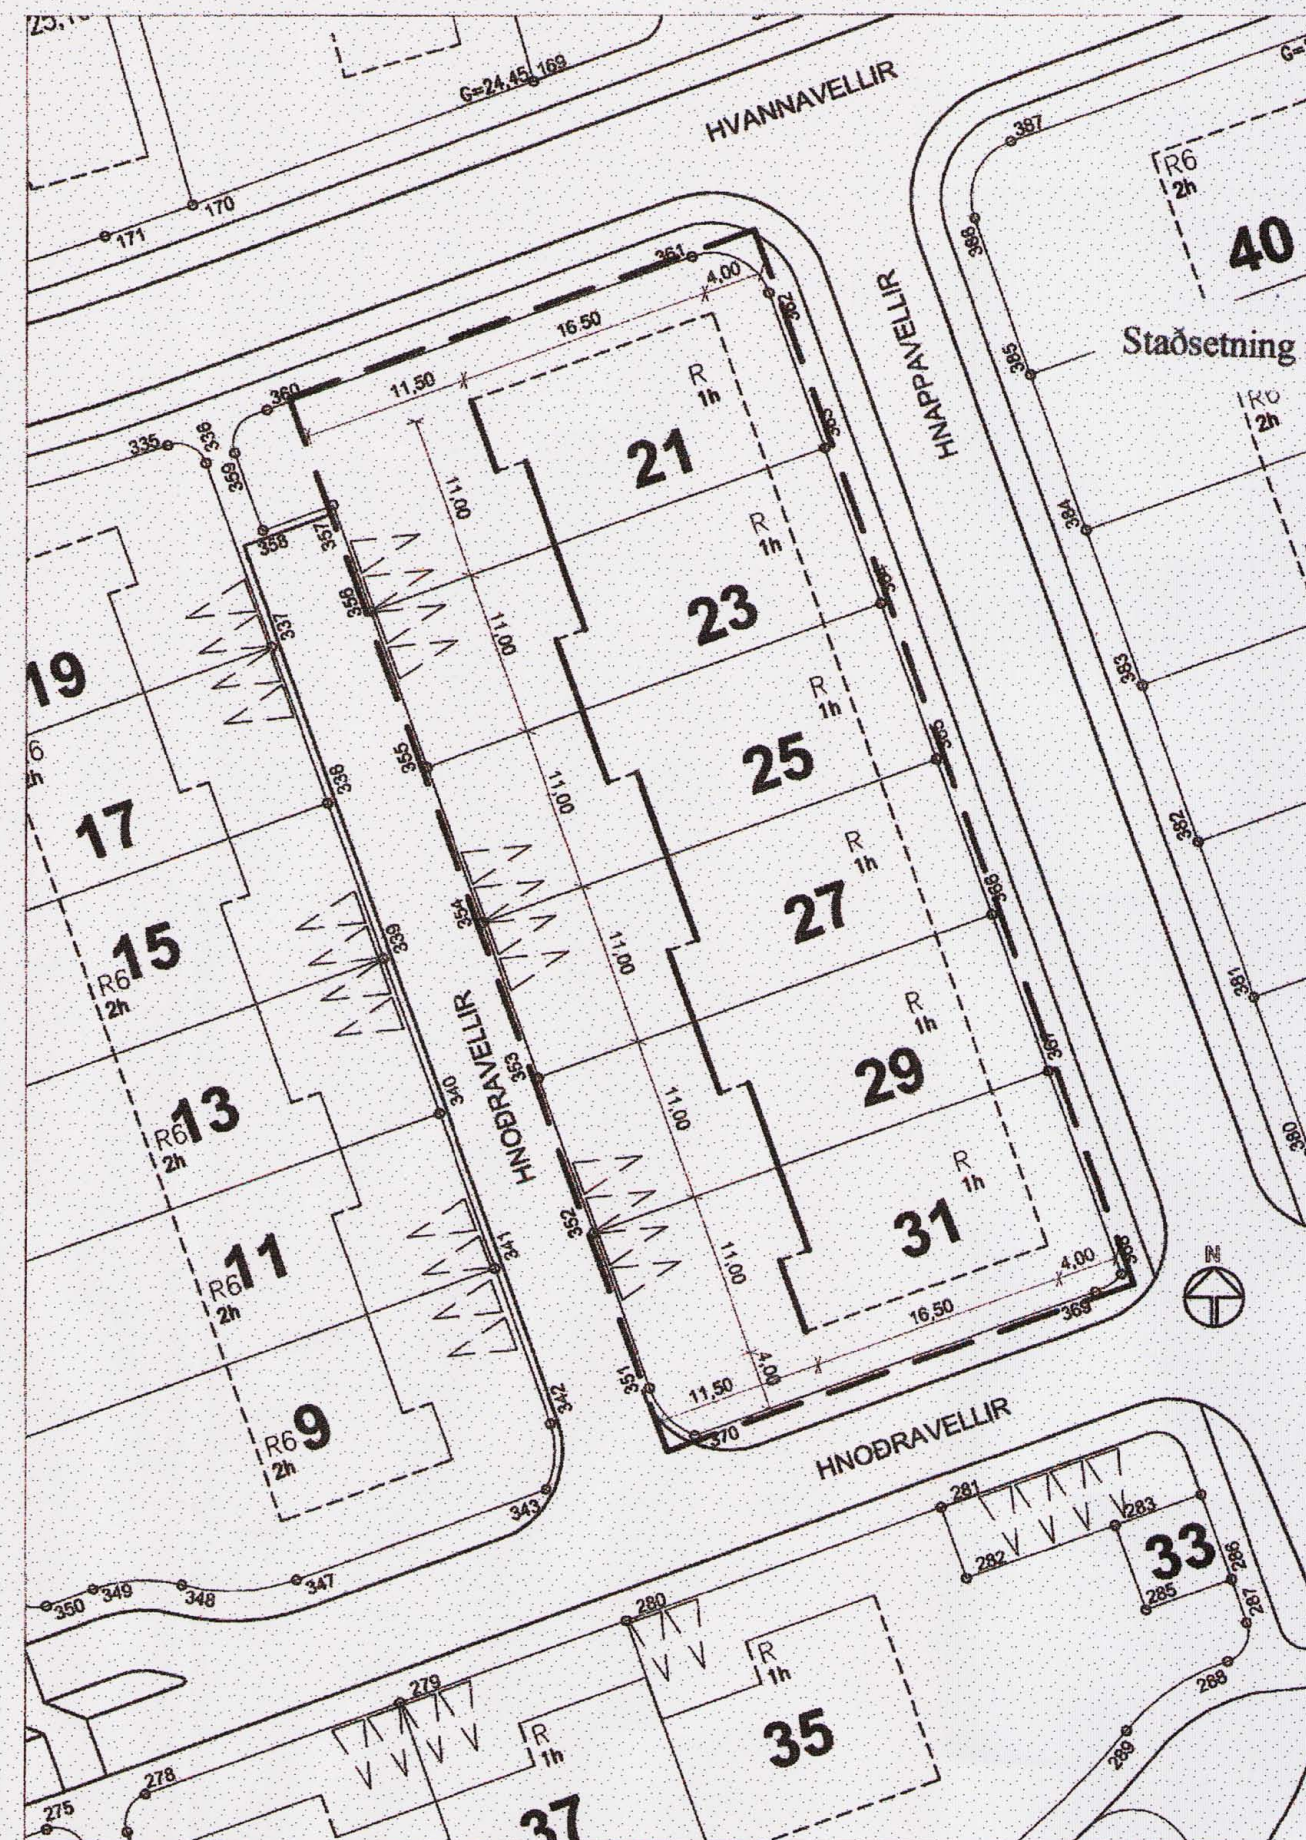

TILLAGA AÐ BREYTTU DEILISKIPULAGI  
HNOÐRAVELLIR 21-31

GREINARGERÐ:  
Tilagan gerir ráð fyrir að í stað tveggja hæða raðhúsa komi einnar hæðar raðhús á lóðir nr. 21-31 við Hnoðravelli. Byggingarreitir er stækkaður um 4,5 metra í átt að aðkomugötu. Hámarksgrunnflötur húsa verði 175 m<sup>2</sup>. Mesta mænishæð verði 5,4 m frá aðkomuhæð. Að öðru leyti gilda skipulagsskilmálar Vellir 6. áfangi, útgáfa 0.2.

Bæjarstjórn Hafnarfjarðar lýsir því yfir að bætt verði sannanlegt tjón er einstaka aðilar verða fyrir við breytinguna.

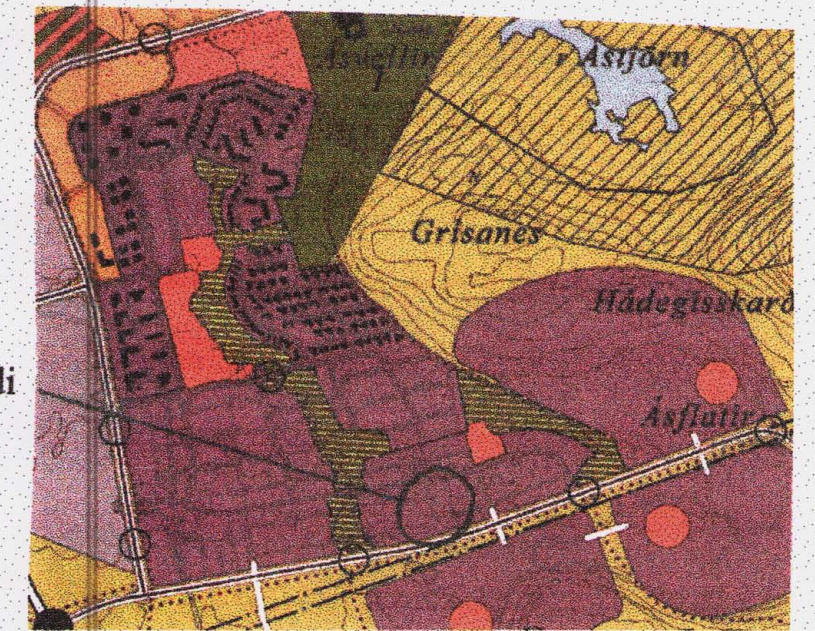

Deiliskipulag þetta sem fengið hefur málsmeðferð skv. 2. mgr. 26. gr. skipulags- og byggingarlaga nr. 73/1997 var samþykkt á afgreiðslufundi skipulags- og byggingarráðs Hafnarfjarðar þann 15.08.2007.  
FULLTRÚA

*Sygnir P.*  
Fyrir hönd skipulags- og byggingarráðs  
HAFNARFJARÐARBÆR  
SKIPULAGS- OG BYGGINGARFULLTRÚI

Deiliskipulag þetta óðlast gildi þann \_\_\_\_\_

Skipulagsstofnun hefur fengið þessi gögn til yfirferðar í samræmi við lög nr. 73/1997.

Unnið af:

**ALTEIKNING ehf**

MÍÐSALIR 7, 201 KÓPAVOGUR, Sími 897-4588

Þorsteinn Friðbjólfsson, byggingatæknifræðingur  
Kt. 211055-5299 netfang: midsalir@btnet.is

Verkefni:

**VELLIR 6. ÁFANGI**  
**DEILISKIPULAGSBREYTING**

Teikningarheiti: HNOÐRAVELLIR 21-31

Dags: 14.04.2007. Kvarði: 1: 500

Hannað þF Teiknað þF Samþ:

Verknr. 07-820 Teikn.nr. Breytnr.