



FYRIR

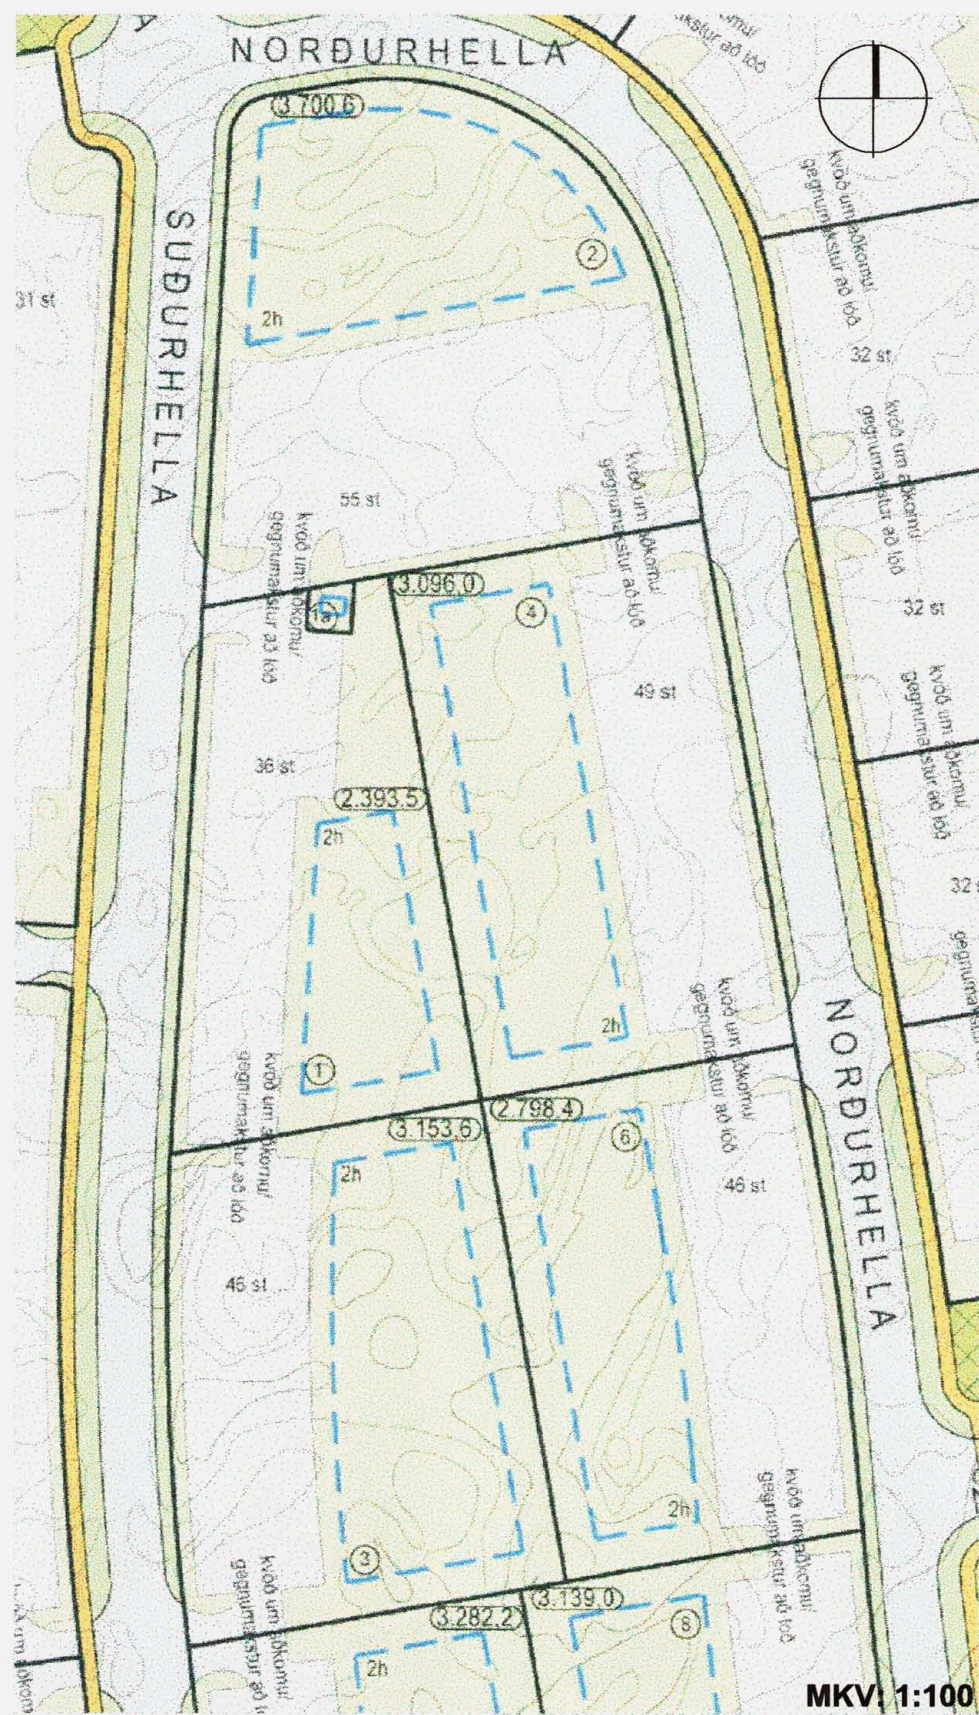

**SAMÞYKKT Í BÆJARSTJÓRN ÞANN 3. OKTÓBER 2006
OG ÖDLAÐIST GILDI 6. NÓVEMBER 2006**

EFTIR

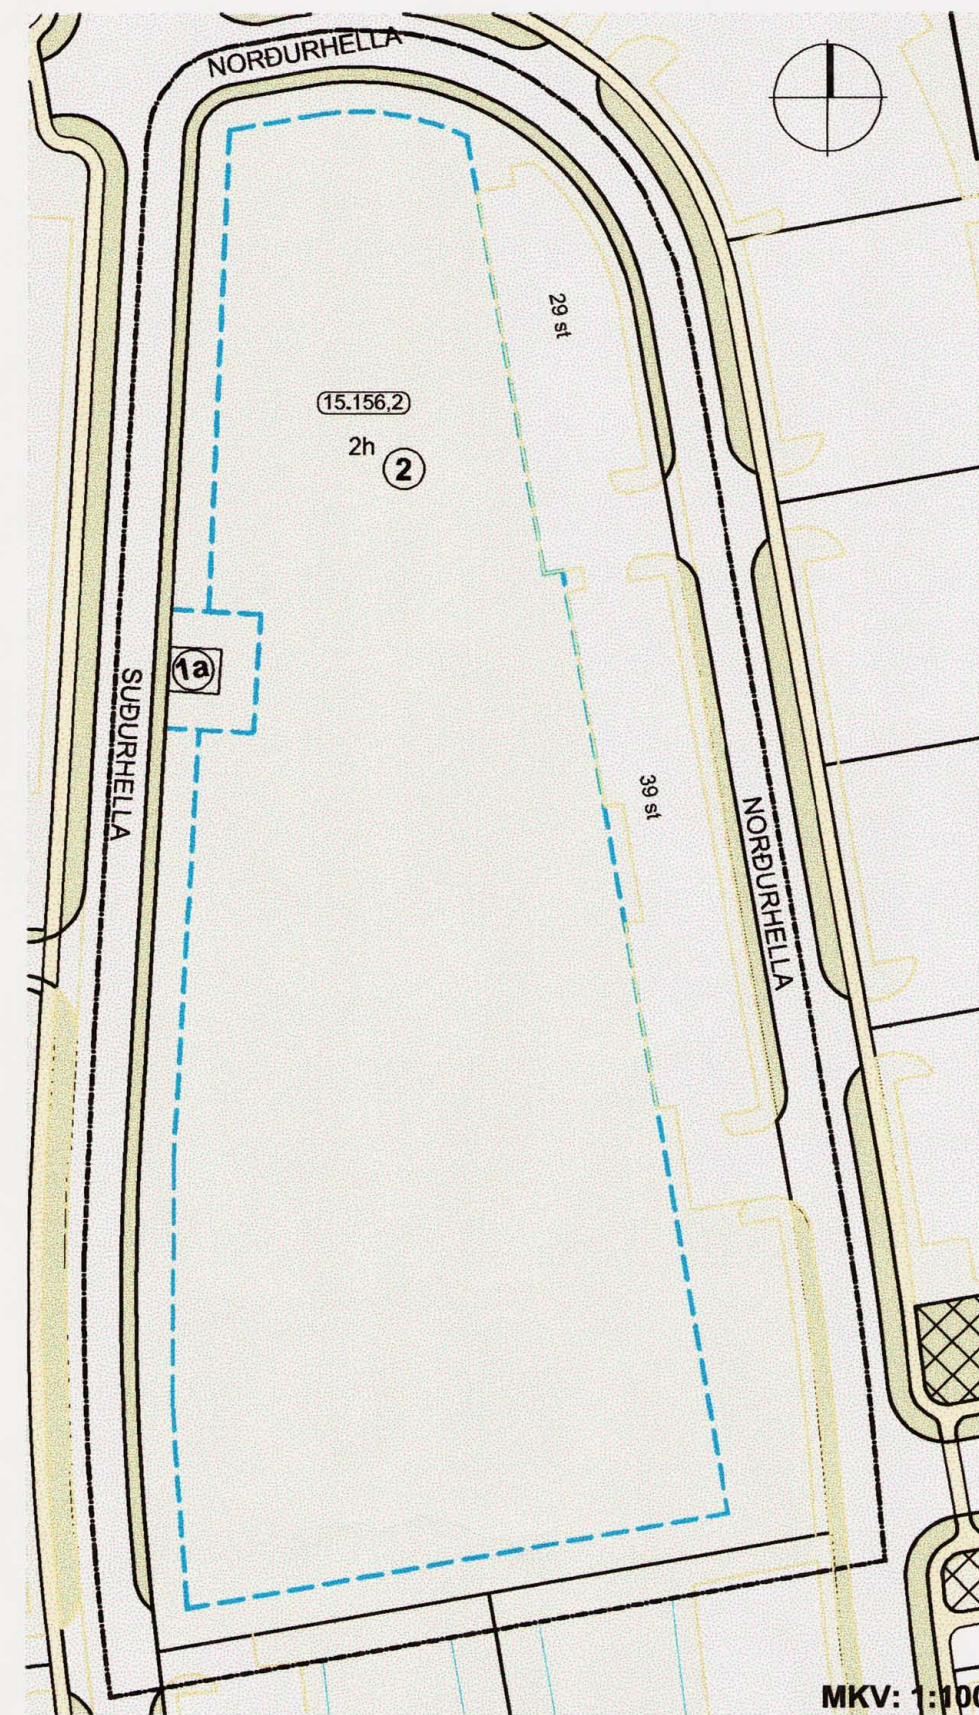

DEILISKIPULAG EFTIR BREYTINGU

BREYTINGIN FELUR Í SÉR:

- AÐ LÓÐIRNAR NORÐURHELLA 2, 4 OG 6 ÁSAMT LÓÐUNUM SUÐURHELLA 1 OG 3 ERU GERÐAR AÐ EINNI LÓÐ SEM VERÐUR NORÐURHELLA 2.
- AÐ Á LÓÐINNI ER HEIMLAÐ FRJÁLST ÞAKFORM
- AÐ GERT SÉ RÁÐ FYRIR AÐ LÁGMARKI 1 BÍLAST/ÆÐI PR. 100 m² Í LAGER OG VERKSTÆÐISHÚSNÆÐI
- AÐ HÁMARKSHÆÐ BYGGINGAR ER 9,5 m YFIR GÓLFKÓTA
- AÐ ÖDRULEITI GILDA SKILMÁLAR FYRIR SELHRAUN SUÐUR

SKYRINGAR:

	mörk skilulagsvæðis
	lífrænt braun
	gras / gróður
	göngustígar
	götur
	bílastæði
	fyrtal bílastæði
	lóðir
	lóðamörk
	byggingarretur
	bláttún byggingarlína
	númer lóða
	stærð lóðar
	hæð byggingar
	áktursstefna
	helgumarkna Krúuvíkuvogar
	undirgöng



ADALSKIPULAG HAFNARFJRADAR 2005-2025

DEILISKIPULAGS BREYTING ÞESSI VAR SAMÞYKKT Í SKIPULAGS- OG BYGGINGARRÁÐI HAFNARFJARÐAR

ÞANN 3. júlí 2007 *Bjarni P.*
FH. SKIPULAGS- OG SKIPULAGSRÁÐS

DEILISKIPULAG ÞETTA, SEM FENGID HEFUR MEDFERD SKV. 1. MGR. 26. GR. SKIPULAGS- OG BYGGINGARLAGA NR. 73/1997



DEILISKIPULAG ÞETTA ÖDLAÐIST GILDI

ÞANN

SKIPULAGSSTOFNUN HEFUR FENGID ÞESSI GÖGN TIL YFIRFERÐAR Í SAMRÆMI VIÐ LÖG. NR 73/1997

SELHRAUN-SUÐUR

DEILISKIPULAGSUPPDRÁTTUR

0651-0_(99)-A-350

ÚTGÁFA 01

MKV.: 1:1000
TEIKNAD: GS
ÚTGÁFA DAGS: 17.04.2007
STOFN. DAGS: 28.03.2007

Jón Ólafur Ólafsson FAI
kt: 090658-4099

Sigurður Einarsson FAI
kt: 110457-2789

Sigurður Harðarson FAI
kt: 030446-3999



kt: 521291-1259
Trönuhrauni 1
220 Hafnarfirði

S: 54 54 700 F: 54 54 701
Netfang: batteri@arkitekLis
Heimasíða: www.arkitekLis

© BATTERIÐ EHF
ÖLL AFNOT OG AFRITUN TEIKNINGAR AD HLUTA EDA Í HEILD ER HÁÐ SKRIFLEGU LEYFI HÖFUNDA

BREYTING Á DEILUSKIPULAGI SELHRAUN-SUÐUR

Öll mál eru í mm. Mælió ekki af teikningum. Öll mál athugist á staðnum. Ósamræmi í teikningum og vafaatriði skal tilkynna arkitektum strax.

Tölvuskrá: \\gaudni\alltol\Verk\2006\0651, Framkvæmdasvið Hfj, alitbo0107_TEIKN\Sheets\300-A0aluppdraettir\0651-0_(99)-A-350.dwg